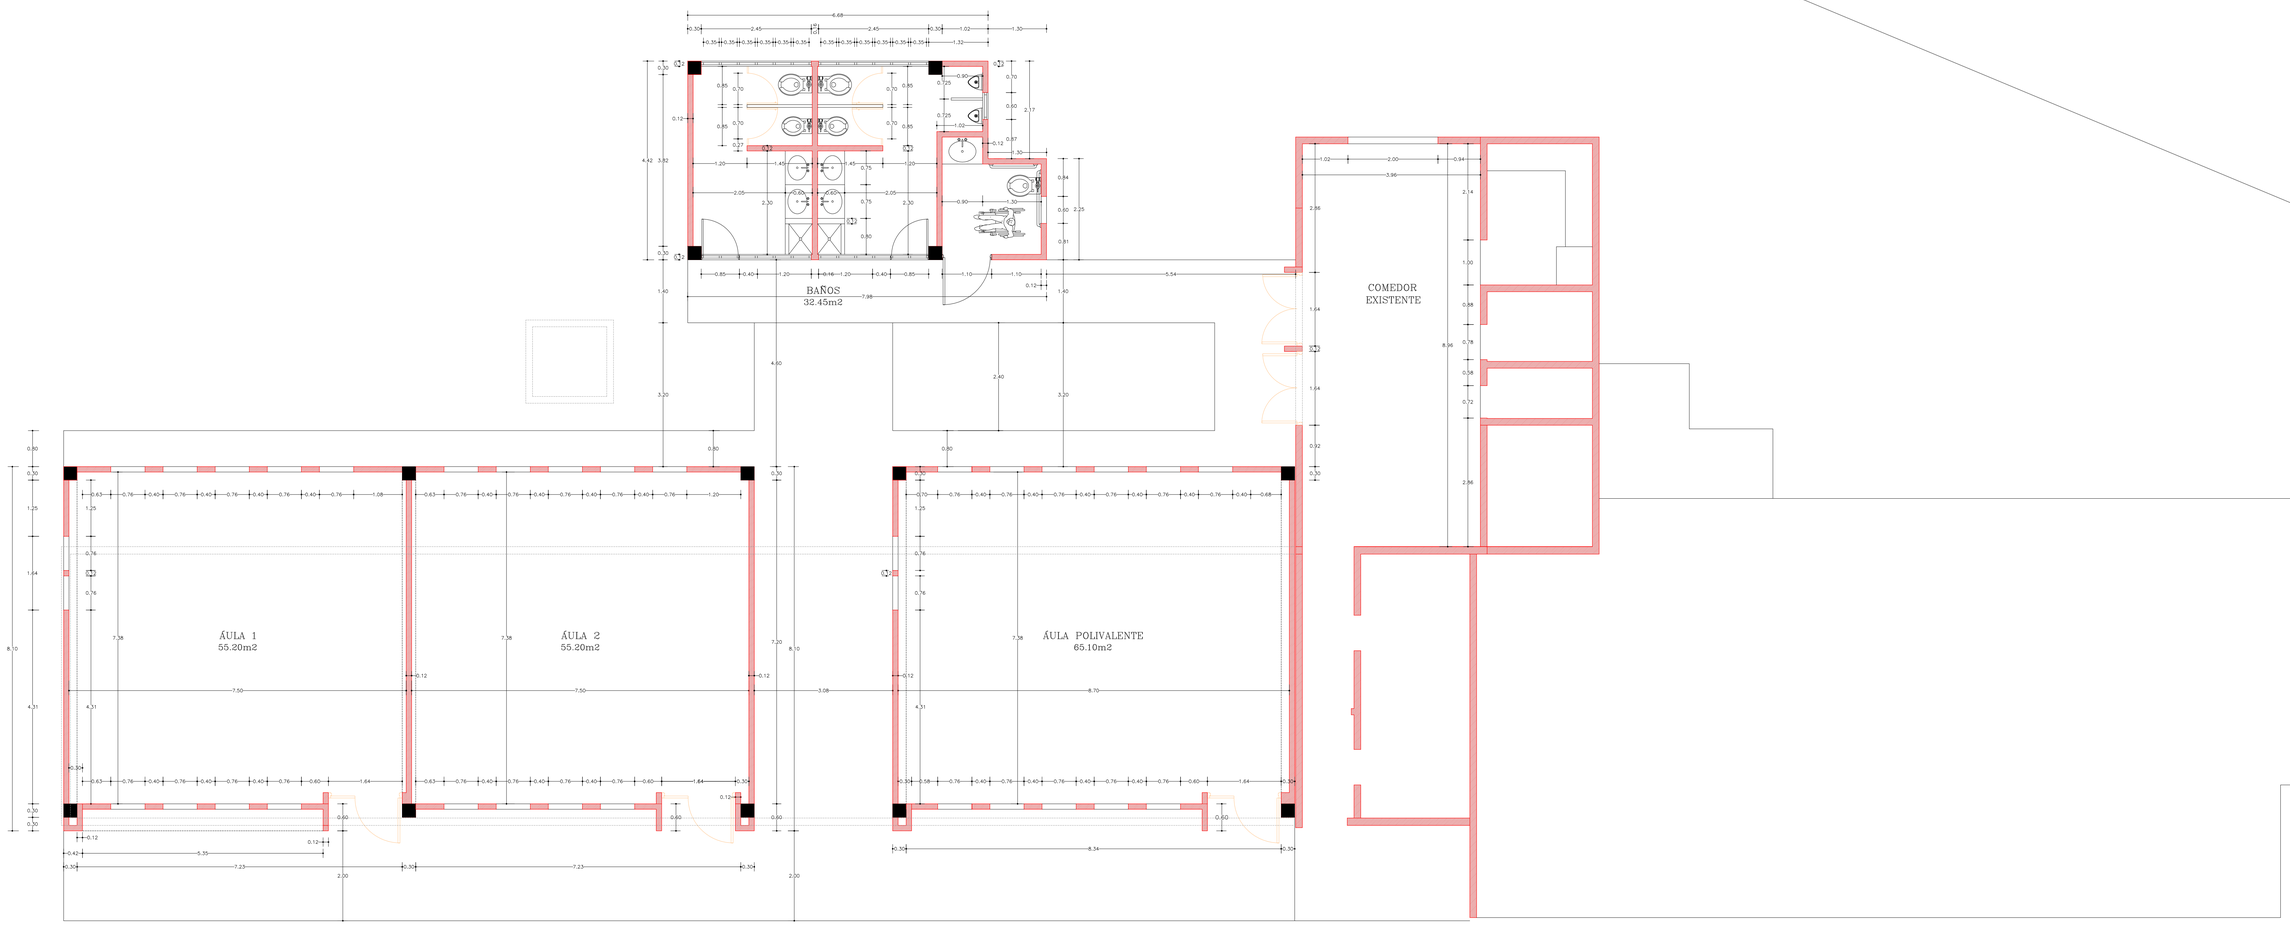

BAÑOS
32.45m2
COMEDOR
EXISTENTE
ÁULA 1
55.20m2
ÁULA 2
55.20m2
ÁULA POLIVALENTE
65.10m2

