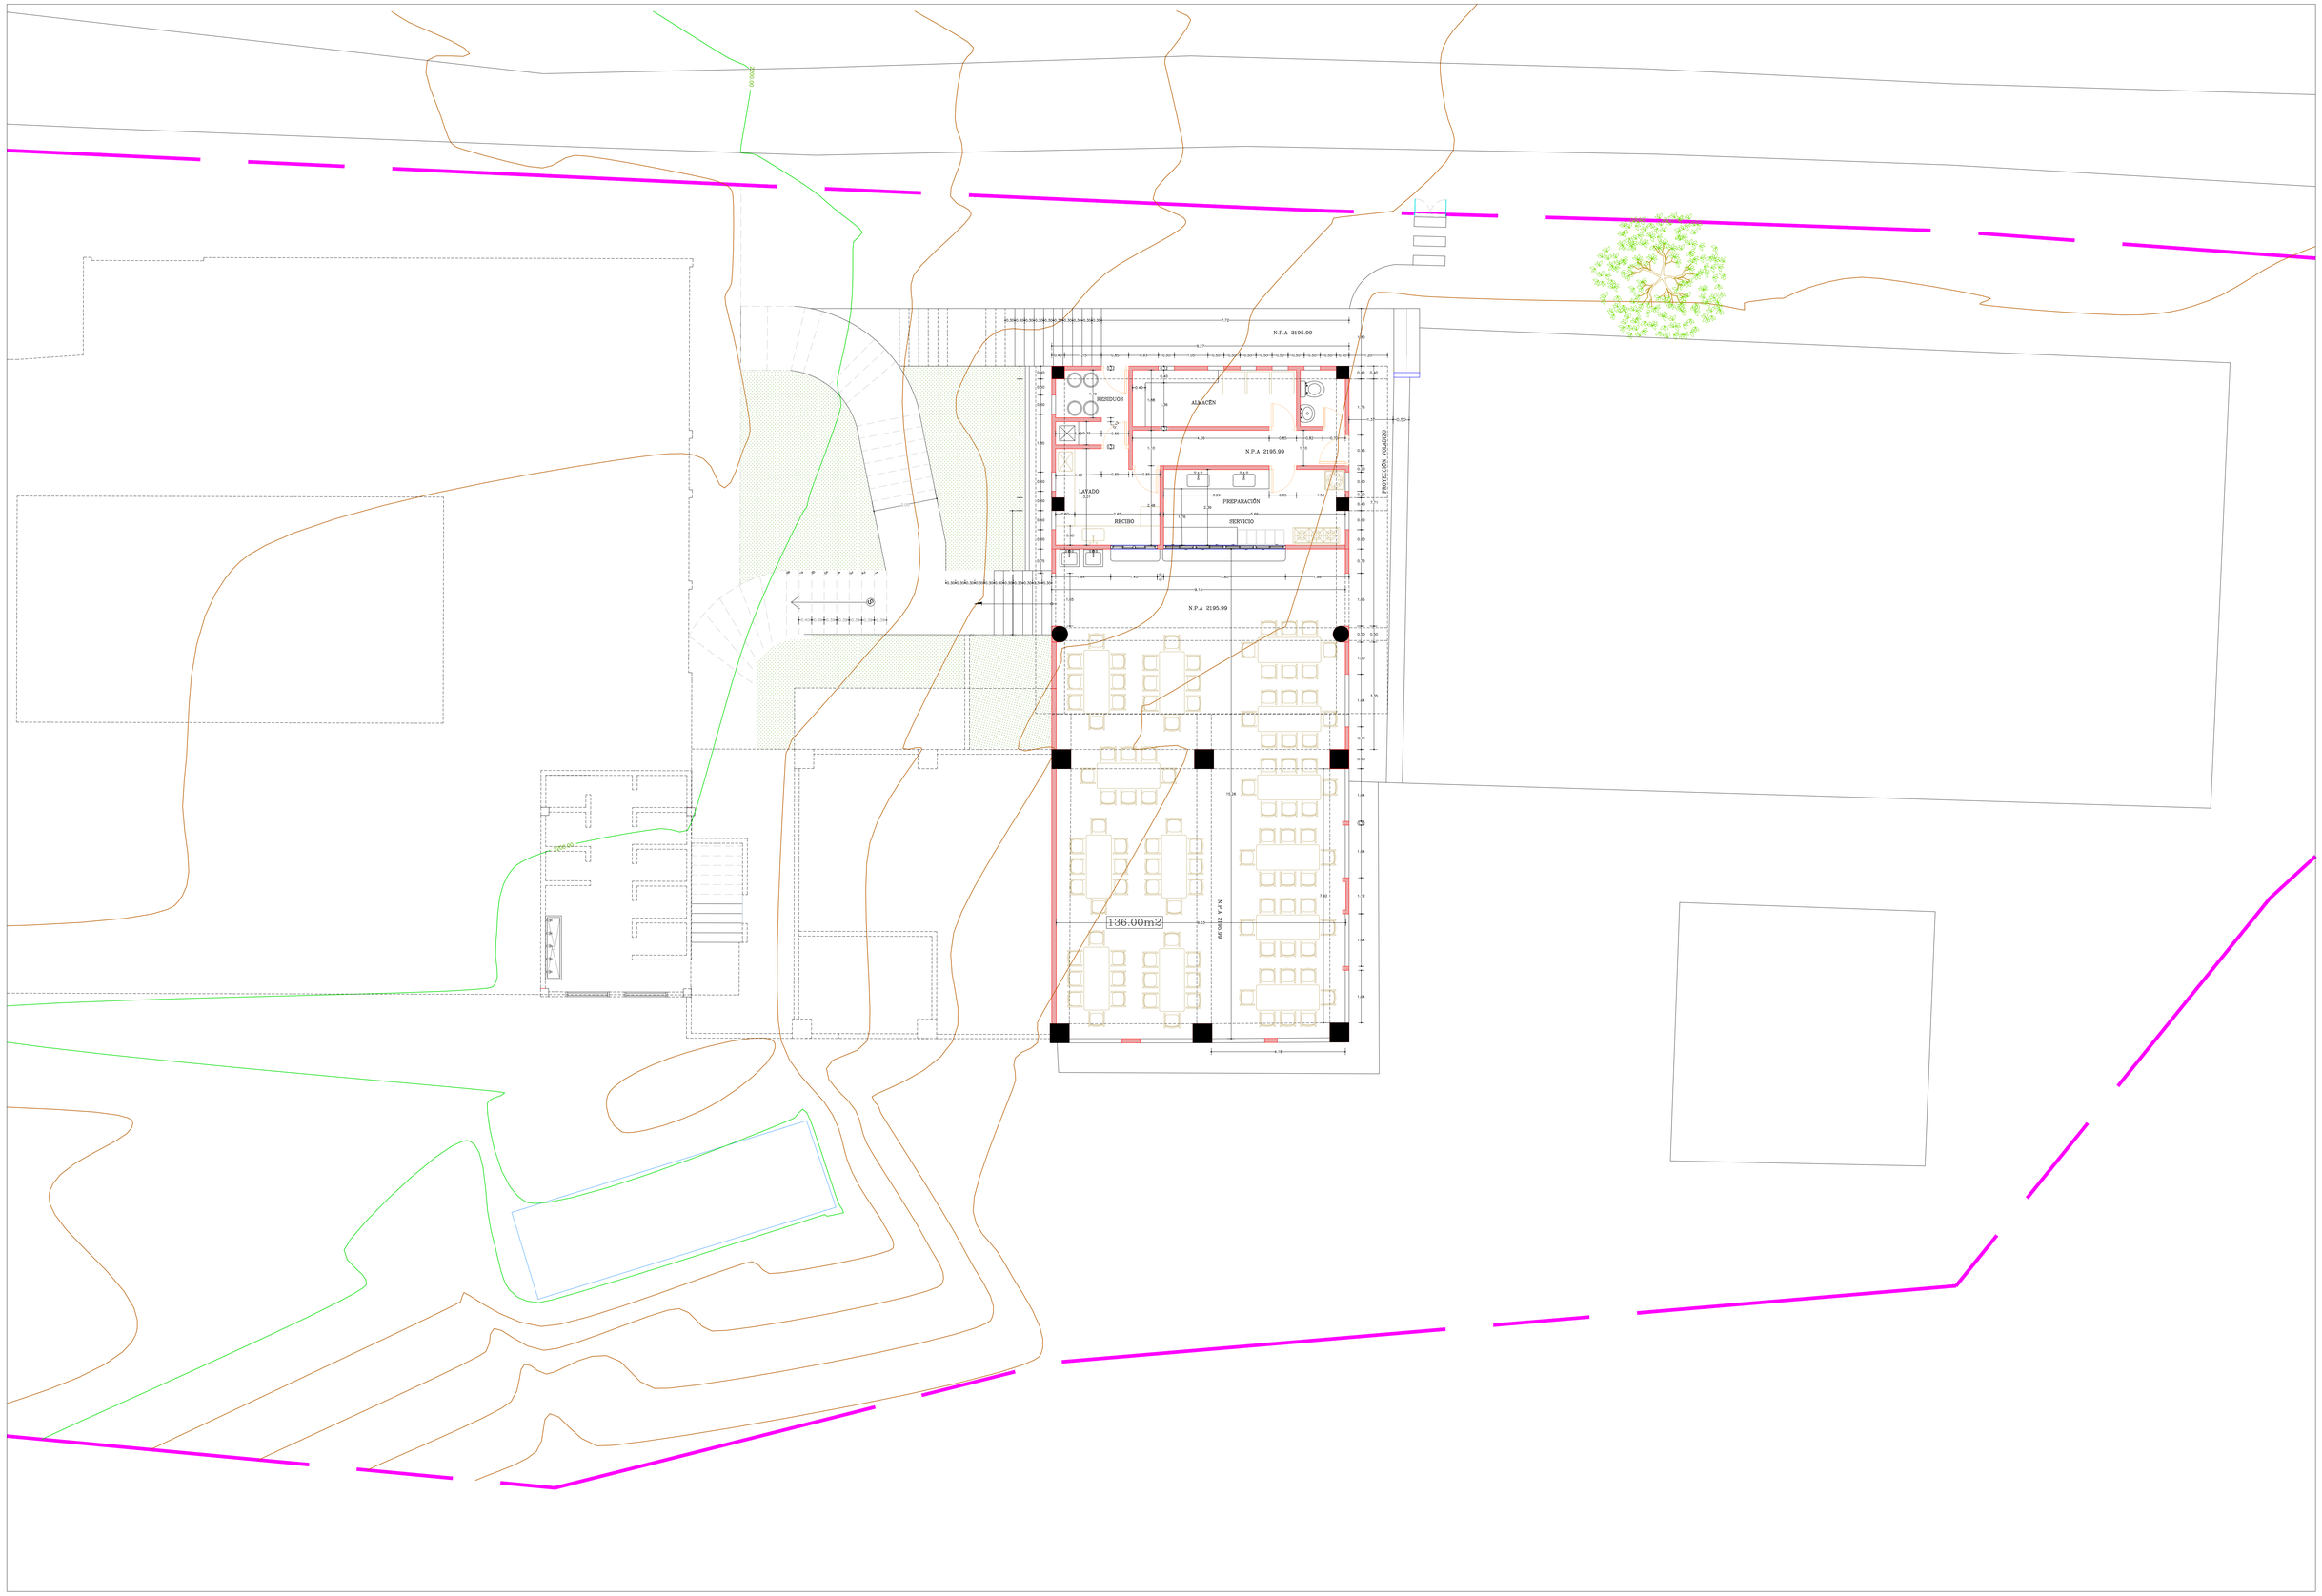

N.P.A 2195.99
RESIDUOS
ALMACÉN
N.P.A 2195.99
LAVADO
PREPARACIÓN
RECIBO
SERVICIO
N.P.A 2195.99
136.00m2
N.P.A 2195.99
PROTECCIÓN VOLADIZO