


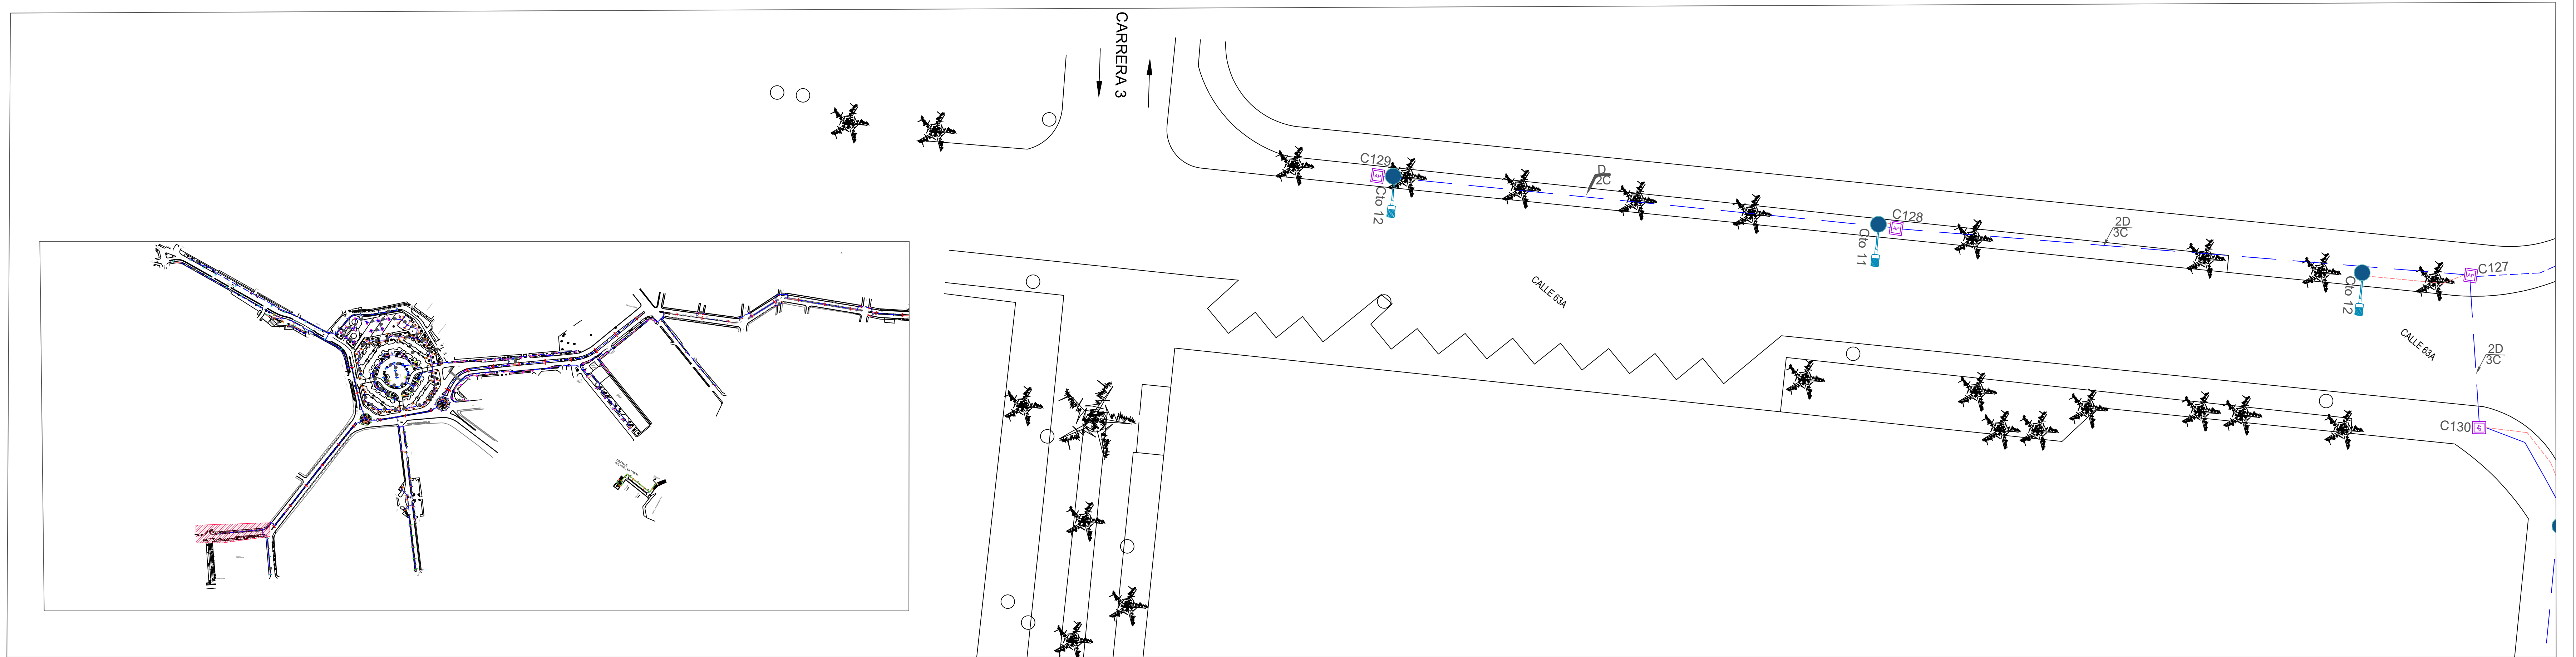

CONVENCIONES		CONVENCIONES		CONVENCIONES		OBSERVACIONES		MODIFICACIONES	
SÍMBOLO	DESCRIPCION	SÍMBOLO	DESCRIPCION	SÍMBOLO	DESCRIPCION	<div>1. La construcción deberá cumplir con RETIE/RETILAP y NTC2050.</div> <div>2. Todo material utilizado debe contar con certificado de conformidad de producto RETIE/RETILAP.</div> <div>3. La tubería PVC solo enterrada, o embebida en concreto, en caso contrario usar ETM.</div> <div>4. Los cables y ductos de circuitos están especificados en los cuadros de carga.</div> <div>5. Aterrizar todos los elementos metálicos de la instalación eléctrica (Tableros, cajas, canales, bandejas portables).</div> <div>6. Las canalizaciones (cajas de inspección) deben realizarse por el andén ya que existe un desnivel en el terreno y posible erosión.</div>			
	BGP284 T25 DM11 / 740 166 W		YOA MIDI 38.1 W h=8 m		DUCTO PVC DE 1 1/4"				
	BGP283 T25 DM11 / 97 W		YOA MIDI 104 W h=8 m		3/4 No 6 F+ 1/4 No 6 N + 1/4 No 6 T THHN				
	BGP283 T25 DM10 / 740 120 W		DECO HORIZON 40 AE 40 W		1/4 No 6 F+ 1/4 No 6 N + 1/4 No 6 T THHN				
	BGP281 T25 DM12 / 740 30 W		DECO HORIZON 40 AE 40 W		3Cu No 4 F+ 1Cu No 4 N + 1Cu No 8 T THHN				
	BGP282 T25 DM10 / 740 32 W		DECO HORIZON 60 SE 60 W		F				
	BGP282 T25 DM10 / 740 39 W		DECO HORIZON 40 AE 40 W		H				
	BGP282 T25 DM10 / 740 60 W		DECO HORIZON 40 AE 40 W		DUCTO IMC DE 1"				
	BGP282 T25 DM12 / 740 39 W		CAJA ALUMBRADO PÚBLICO 40x40		POSTE EXISTENTE				
	BGP282 T25 DM10 / 740 32 W		CAJA ALUMBRADO PÚBLICO 40x40		POSTE PROYECTADO				
	BGP282 T25 DM12 / 740 60 W		CAJA ALUMBRADO PÚBLICO 60x60		POSTE DOBLE 8 m				
	BGP282 T25 DM10 / 740 39 W		TABLERO DISTRIBUCIÓN GENERAL ALUMBRADO PÚBLICO TBAP		POSTE SENCILLO 5 m				
	BGP282 T25 DM10 / 740 39 W		SUBTABLERO DISTRIBUCIÓN ALUMBRADO PÚBLICO PLAZA MAYOR STBAP		POSTE DOBLE 10 m				
	BGP282 T25 DM11 / 740 120 W		CAJA ALUMBRADO PÚBLICO DOBLE 60x120		POSTE SENCILLO 10 m				
	BGP283 T25 DM10 / 740 83 W		CAJA DE MEDIA TENSIÓN		POSTE SENCILLO 8 m				
	BGP283 T25 DM10 / 740 84 W		RED BAJA TENSIÓN SUBTERRÁNEA		POSTE DOBLE PROPOSITO: 8 m/ 5m				
	YOA MIDI 38.1 W h=5 m		RED MEDIA TENSIÓN SUBTERRÁNEA		POSTE SENCILLO 4.5 m				
	FLEXIA TOP MIDI 45.5 W h=5 m		ENCAUCHETADO 3 No 12 EN TUBERÍA PVC 3/4"						
	FLEXIA TOP MIDI 88 W h=5 m		3 Cu No 2 XLPE						
	FLEXIA TOP 32.3 W h=5 m		DUCTO PVC DE 4"						

Presenta:	ERIKA TATIANA MATEUS GALINDO M.P SN205-124572								
Propietario:	MUNICIPIO DE BUCARAMANGA								
Proyecto:	ALUMBRADO PÚBLICO CALLE 56 DESDE LA CARRERA 15 HASTA LA AVENIDA LOS BUCAROS Y AVENIDA CALLE REAL DEL MUNICIPIO DE BUCARAMANGA FASE I								
Direccion:	CARRERA 5 Y CALLE 63 A								
Contiene:	INSTALACIONES ELÉCTRICAS DE ALUMBRADO PÚBLICO								
Diseño:	ERIKA TATIANA MATEUS GALINDO	Fecha:	SEP - 2022	Plano:	8	De:	13	Registro:	
Digitalizó:	ERIKA TATIANA MATEUS GALINDO								
Revisó:	JUAN DAVID PABON ARDILA	Escala:	1:200	Aprobación :					
Aprobó:	ROBINSON CASTRO								
Version:									