
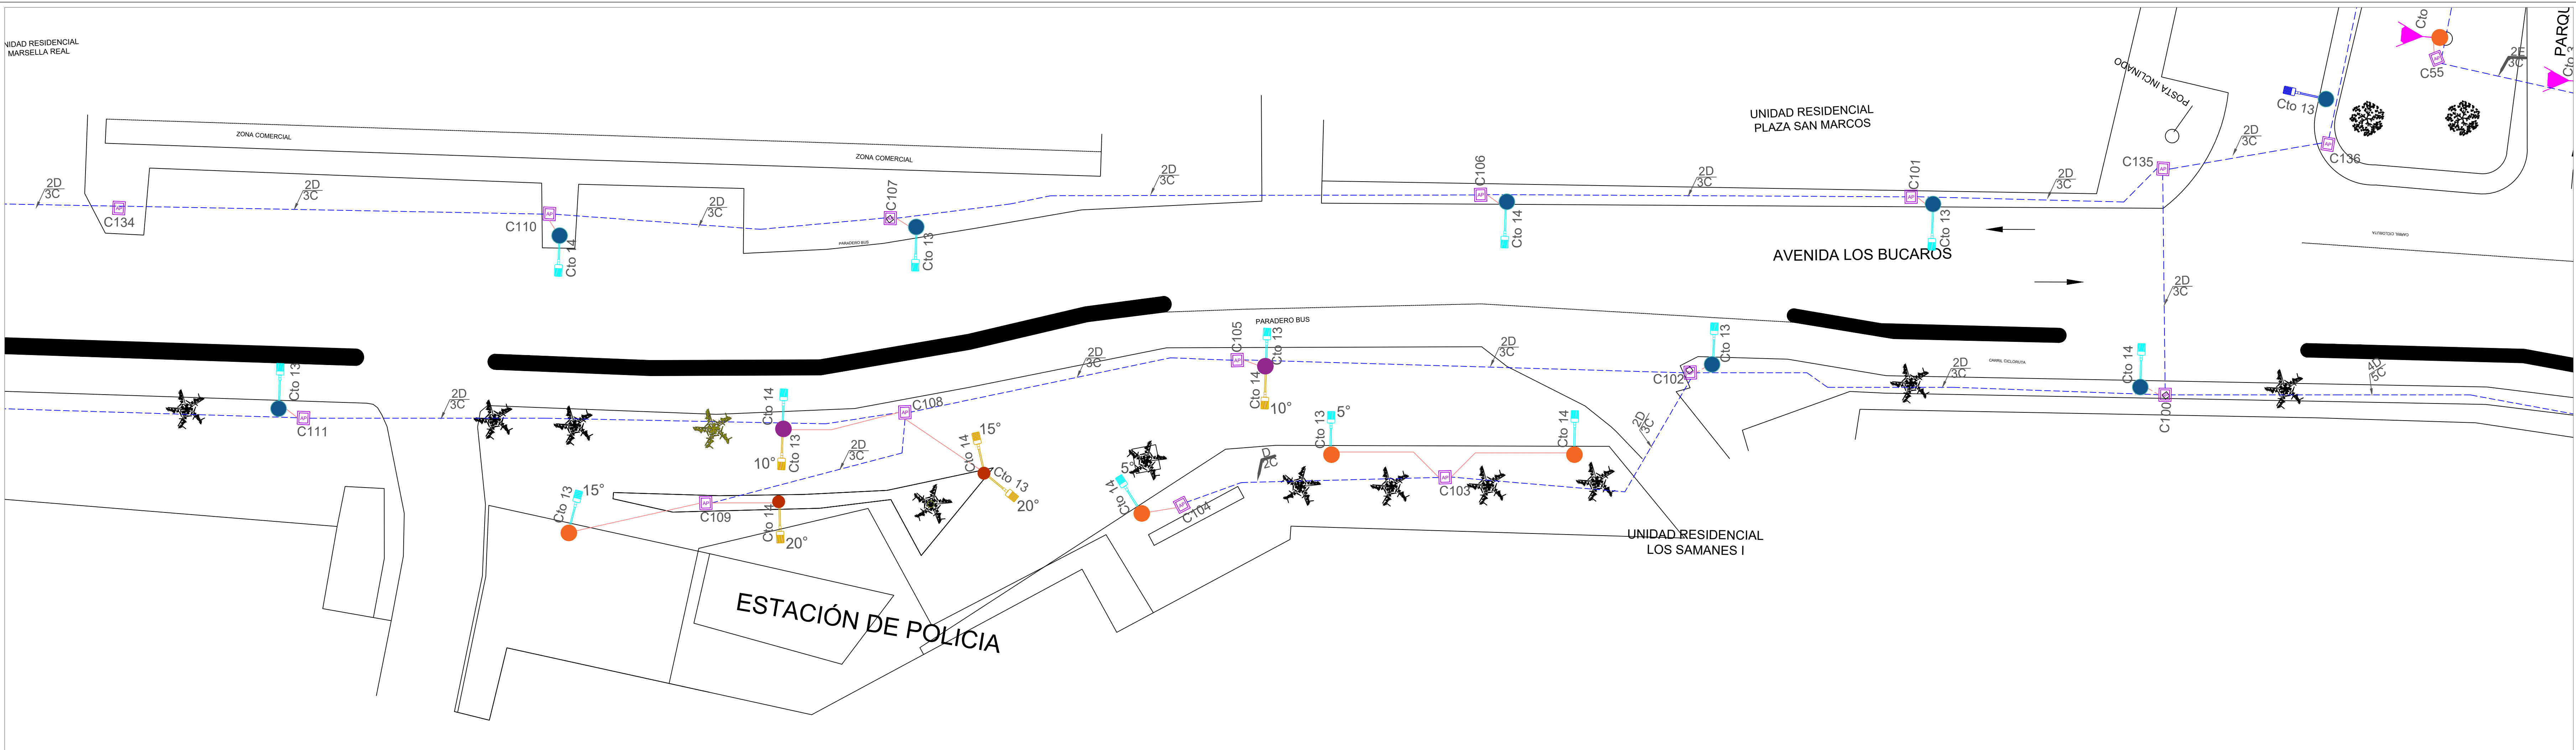


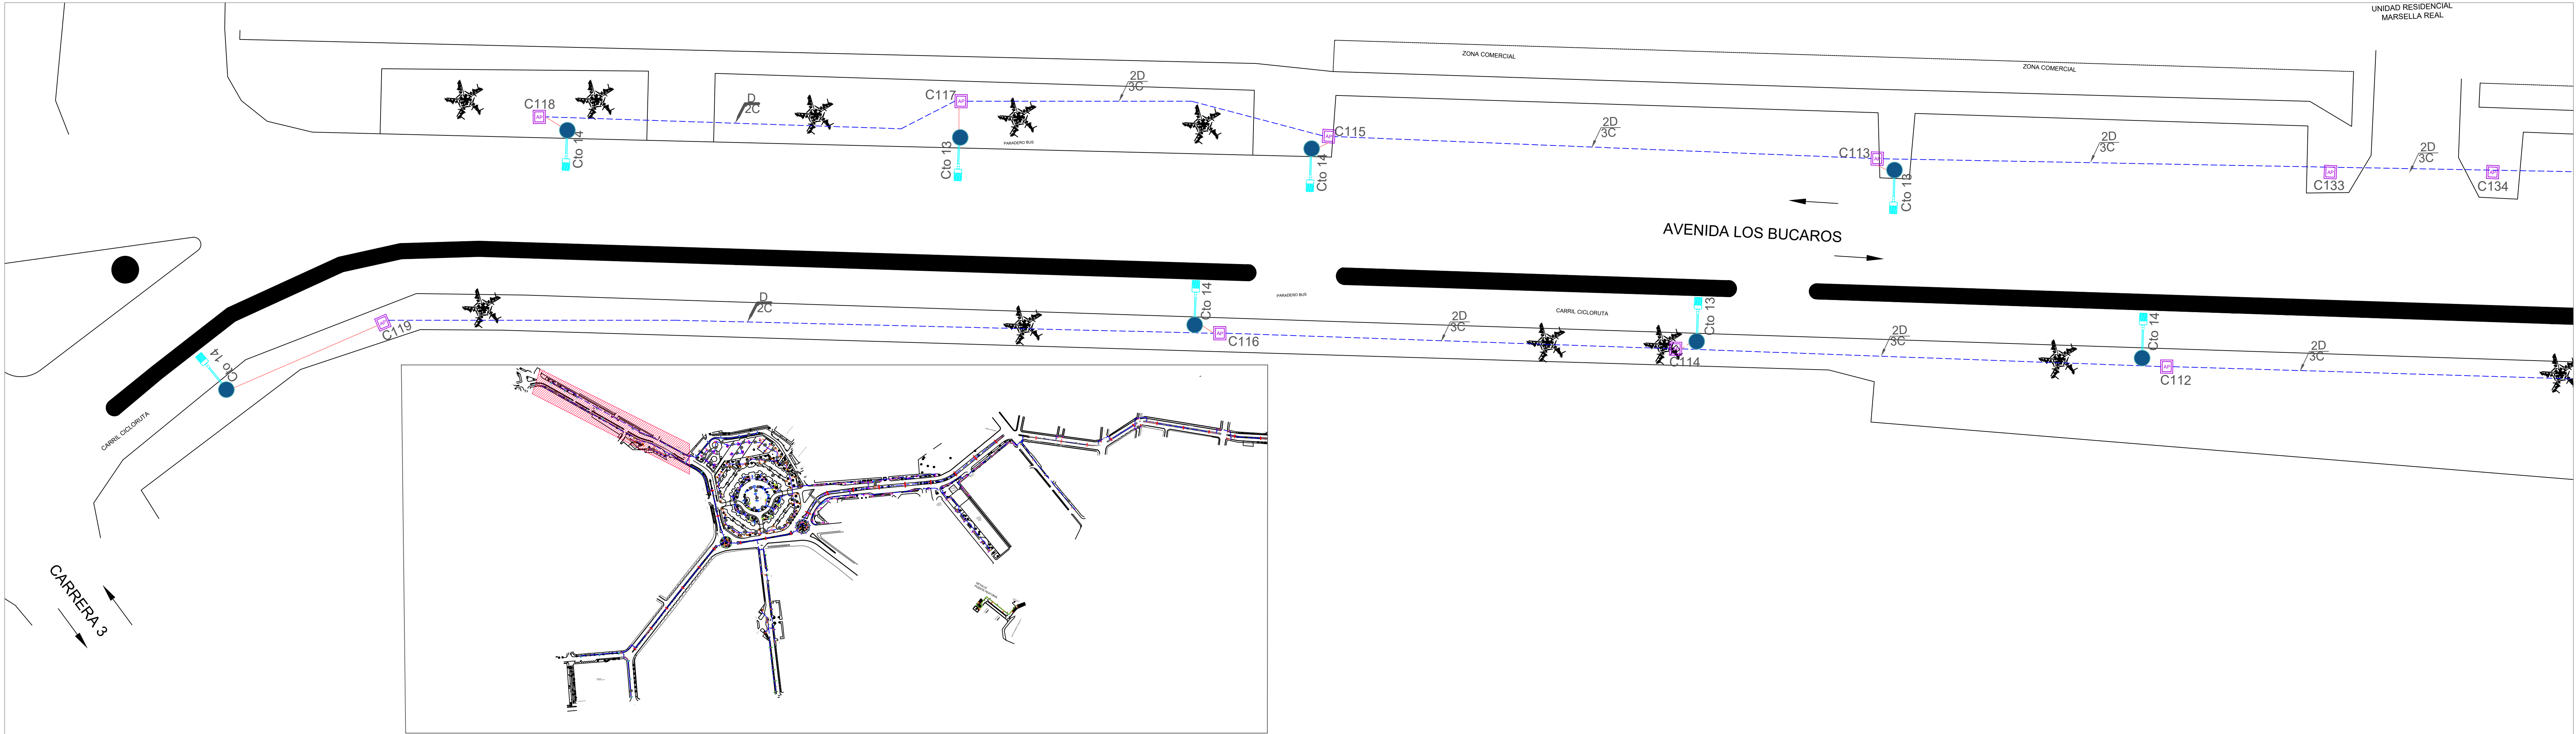

CONVENCIONES		CONVENCIONES		CONVENCIONES		OBSERVACIONES	MODIFICACIONES
SÍMBOLO	DESCRIPCIÓN	SÍMBOLO	DESCRIPCIÓN	SÍMBOLO	DESCRIPCIÓN	<div>1. La construcción deberá cumplir con RETIE/RETILAP y NTC2050. 2. Todo material utilizado debe contar con certificado de conformidad de producto RETIE/RETILAP. 3. La tubería PVC solo enterrada, o embebida en concreto, en caso contrario usar ETM. 4. Los calibres y ductos de circuitos están especificados en los cuadros de carga. 5. Alertar: todos los elementos metálicos de la instalación eléctrica (Tableros, cajas, canaletas, bandejas portacables). 6. Las canalizaciones (cajas de inspección) deben realizarse por el andén ya que existe un desnivel en el terreno y posible erosión.</div>	
	BGP284 T25 DM11 / 740 166 W		YOA MIDI 38.1 W h=8 m		DUCTO PVC DE 1 1/4"		
	BGP283 T25 DM11 / 740 97 W		YOA MIDI 104 W h=8 m		3AI No 6 F+ 1AI No 6 N + 1AI No 6 T THHN		
	BGP283 T25 DM10 / 740 120 W		DECO HORIZON 40 AE 40 W		1AI No 6 F+ 1AL No 6 N + 1AI No 6 T THHN		
	BGP281 T25 DM12 / 740 30 W		DECO HORIZON 40 AE 40 W		3Cu No 4 F+ 1Cu No 4 N + 1Cu No 8 T THHN		
	BGP282 T25 DM10 / 740 32 W		DECO HORIZON 60 SE 60 W		DUCTO PVC DE 2"		
	BGP282 T25 DM10 / 740 39 W		DECO HORIZON 40 AE 40 W		DUCTO IMC DE 1"		
	BGP282 T25 DM10 / 740 60 W		DECO HORIZON 40 AE 40 W		POSTE EXISTENTE		
	BGP282 T25 DM12 / 740 39 W		CAJA ALUMBRADO PÚBLICO 40X40		POSTE PROYECTADO		
	BGP282 T25 DM10 / 740 32 W		CAJA ALUMBRADO PÚBLICO 60X60		POSTE DOBLE 8 m		
	BGP282 T25 DM12 / 740 60 W		TABLERO DISTRIBUCIÓN GENERAL ALUMBRADO PÚBLICO TBAP		POSTE SENCILLO 5 m		
	BGP282 T25 DM11 / 740 39 W		SUBTABLERO DISTRIBUCIÓN ALUMBRADO PÚBLICO PLAZA MAYOR STBAP		POSTE DOBLE 10 m		
	BGP283 T25 DM10 / 740 83 W		CAJA ALUMBRADO PÚBLICO DOBLE 60X1.20		POSTE SENCILLO 10 m		
	BGP283 T25 DM10 / 740 84 W		CAJA DE MEDIA TENSIÓN		POSTE SENCILLO 8 m		
	YOA MIDI 38.1 W h=5 m		RED BAJA TENSIÓN SUBTERRÁNEA		POSTE DOBLE PROPOSITO 8 m/ 5m		
	FLEXIA TOP MIDI 45.5 W h=5 m		RED MEDIA TENSIÓN SUBTERRÁNEA		POSTE SENCILLO 4.5 m		
	FLEXIA TOP MIDI 88 W h=5 m		ENCAUCHETADO 3 No 12 EN TUBERÍA PVC 3/4"				
	FLEXIA TOP 32.3 W h=5 m		3 Cu No 2 XLPE				
			DUCTO PVC DE 4"				