
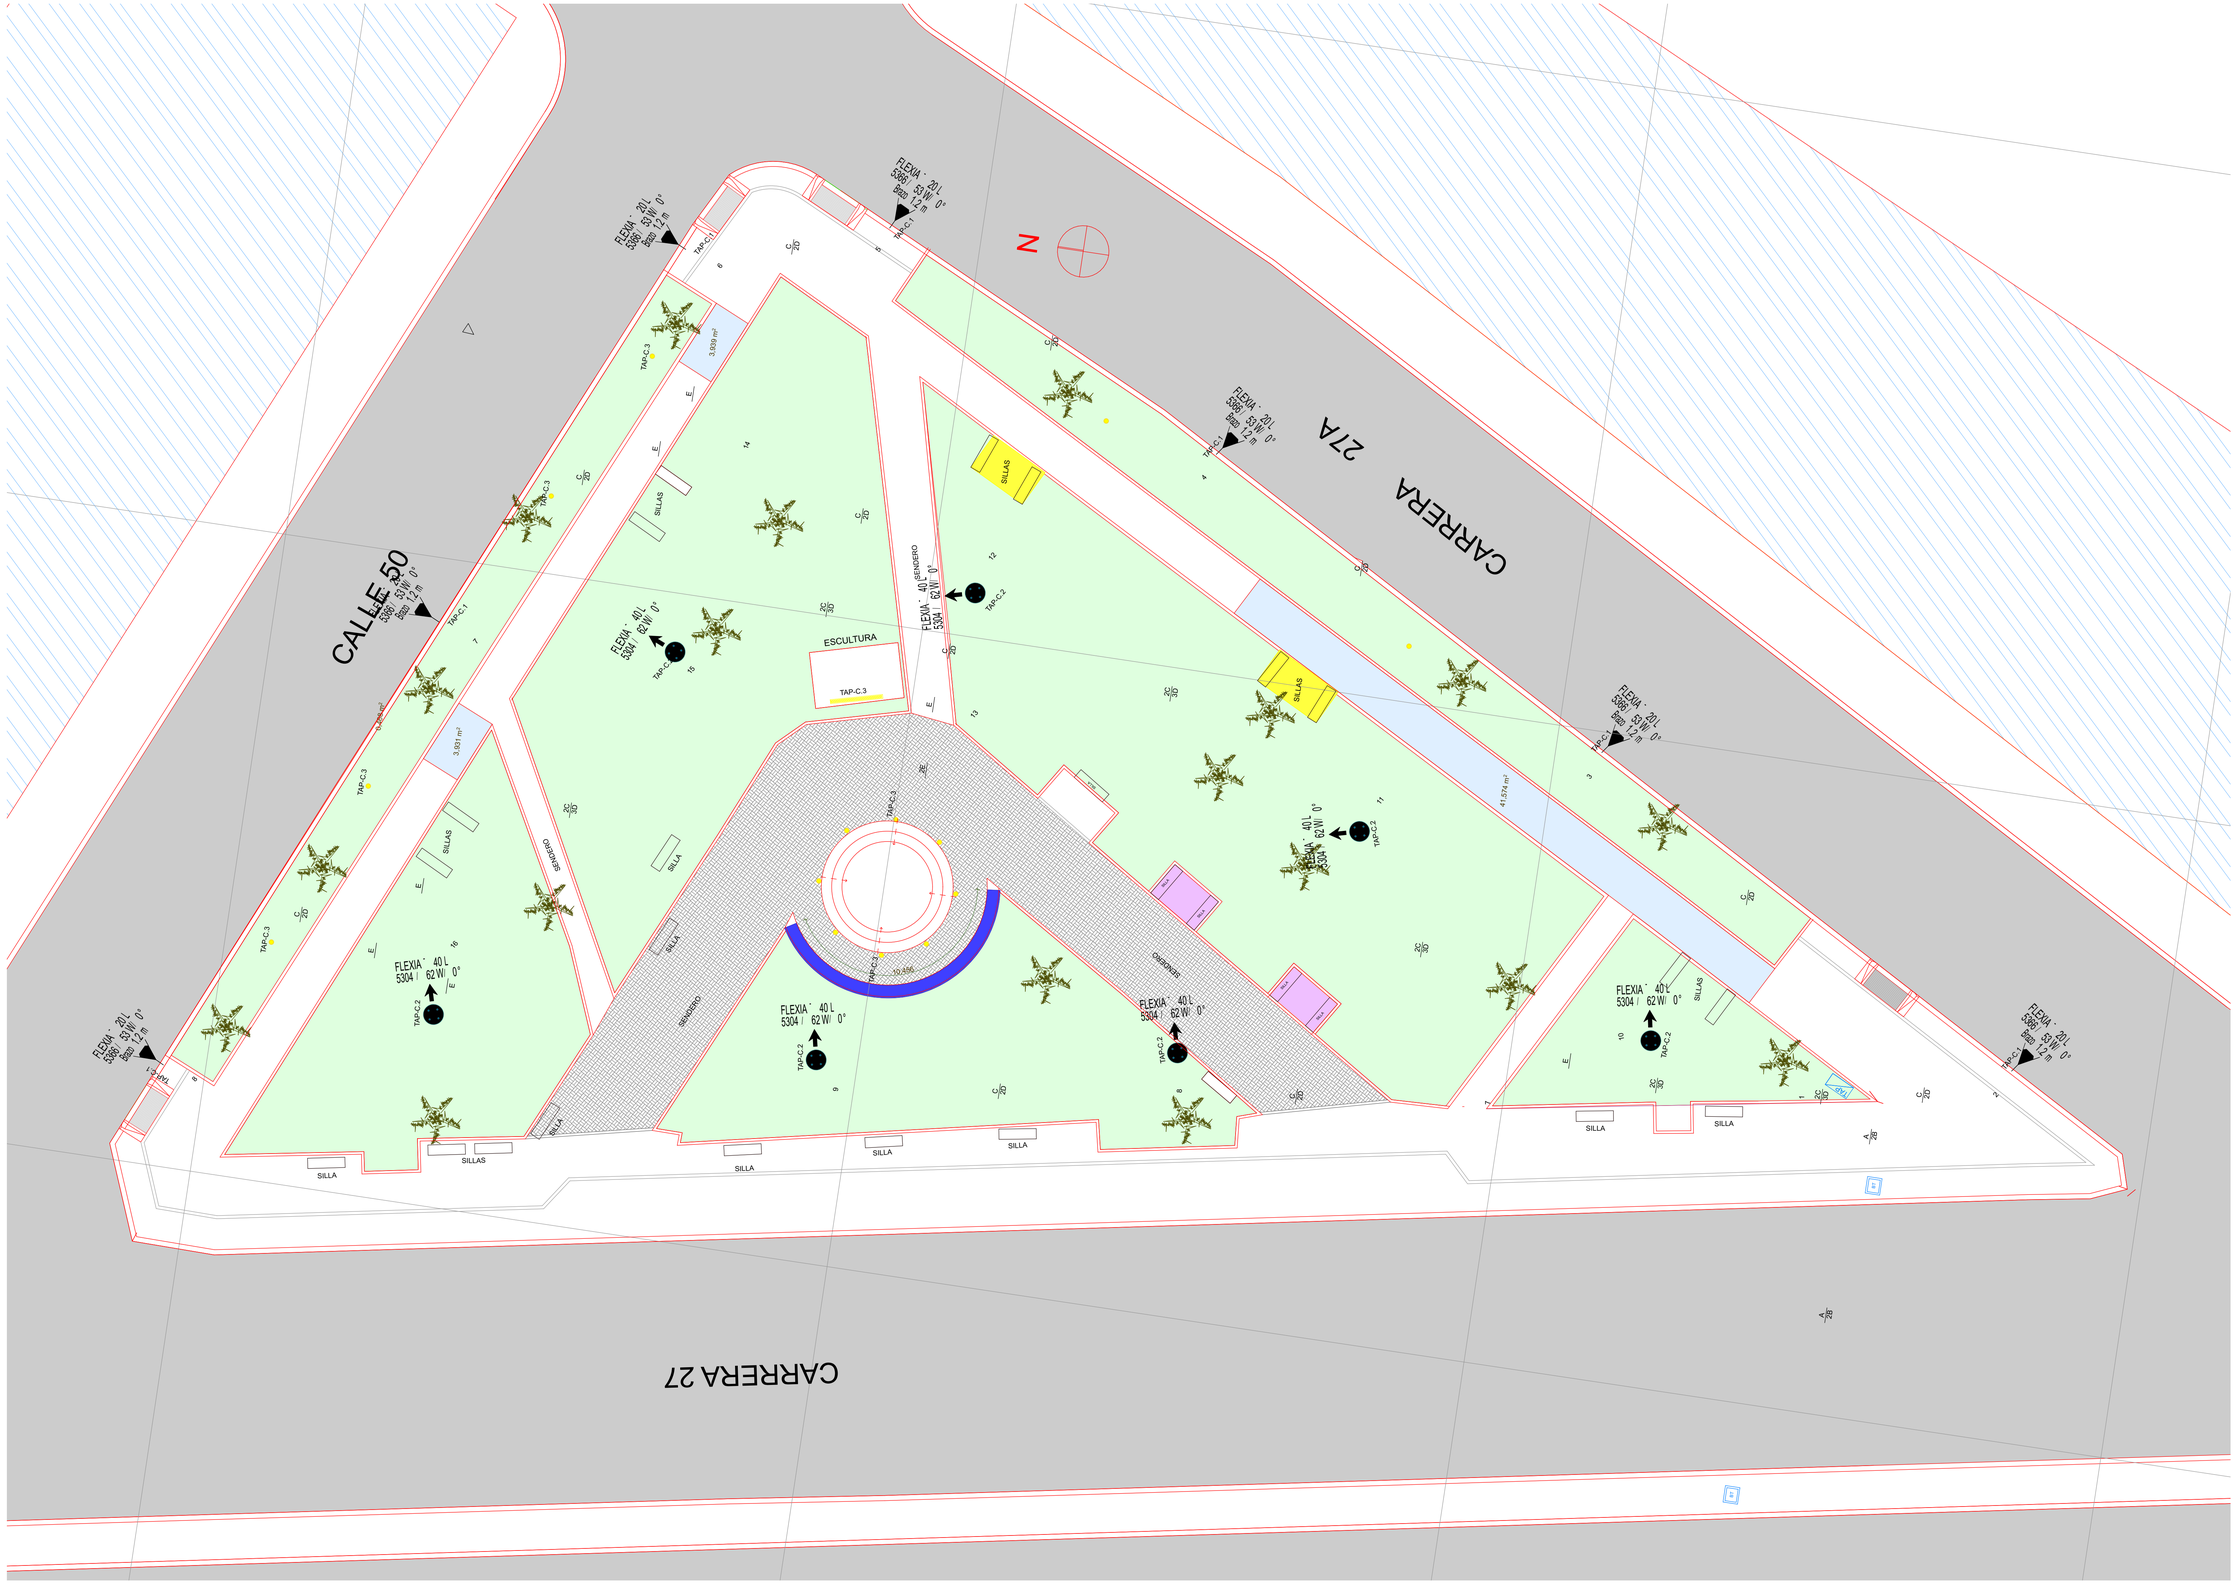


GOBERNAR ES HACER

PROYECTO

PARQUES TURBAY Y OLAYA HERRERA DEL MUNICIPIO DE BUCARAMANGA, SANTANER - LOTE 6

LOCALIZACION

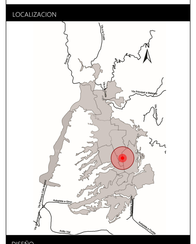

DISEÑO

ALCALDIA DE BUCARAMANGA

RESPONSABLE

ARQUITECTO LIBARDO ANDRES MEJIA LEON
A2062013A1095552

PLANO	LOCALIZACION ESPECIFICA
ARCHIVO	TURBAY Y HERRERA.pln
PROYECTO	ARQ. LIBARDO MEJIA LEON

CONTENIDO

01	LOCALIZACION ESPECIFICA	
02		
03		
A	INFORMACION GENERAL	
B	REVISION PRELIMINAR	
C	COORDINACION TECNICA	
D	LICENCIAMIENTO	
E	CONSTRUCTIVO	X

CONVECIONES

OBSERVACIONES