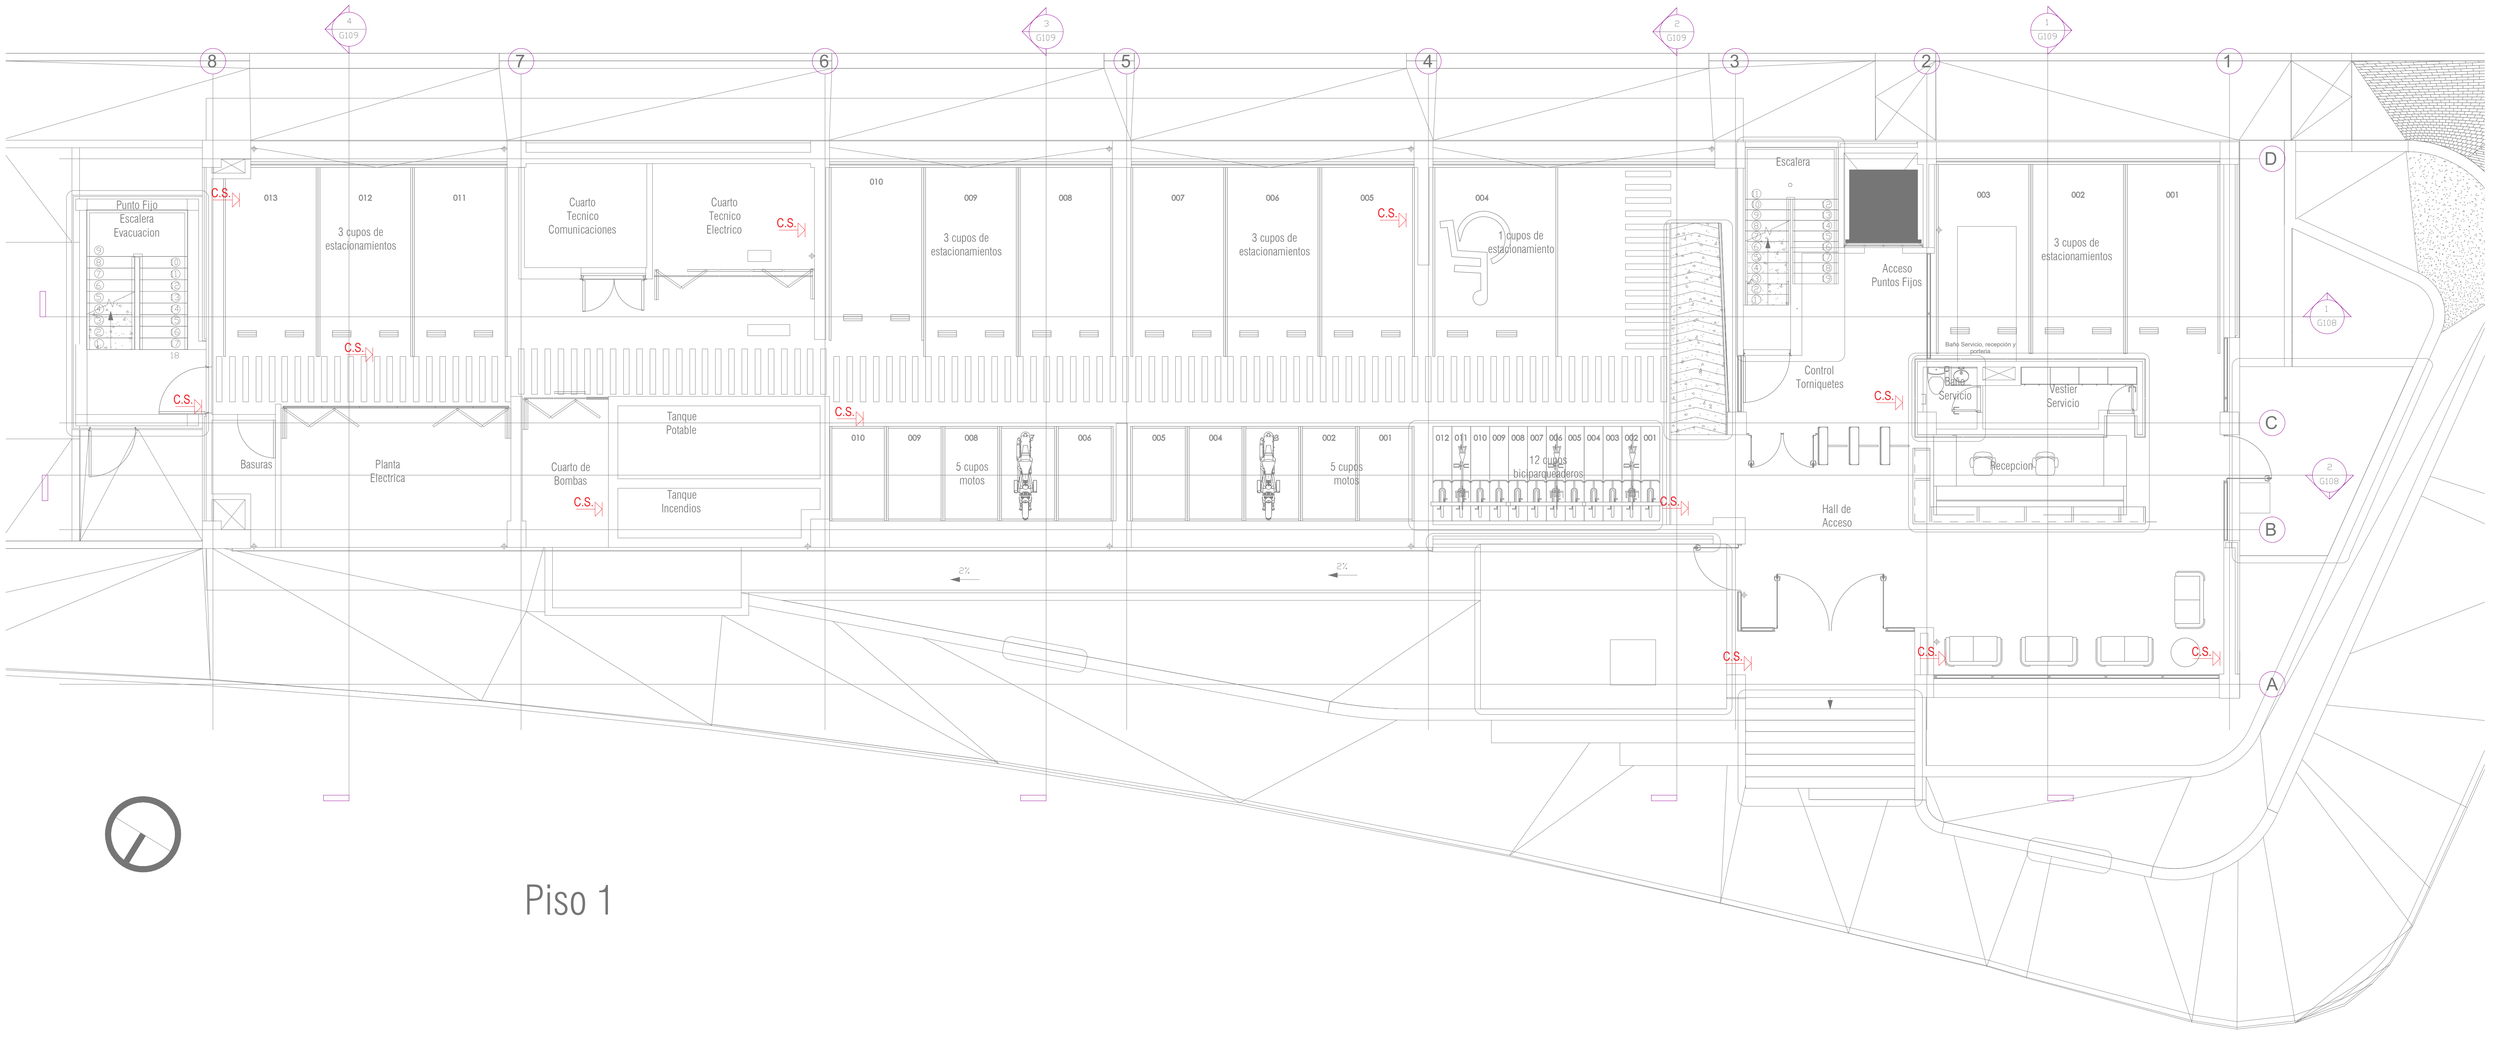
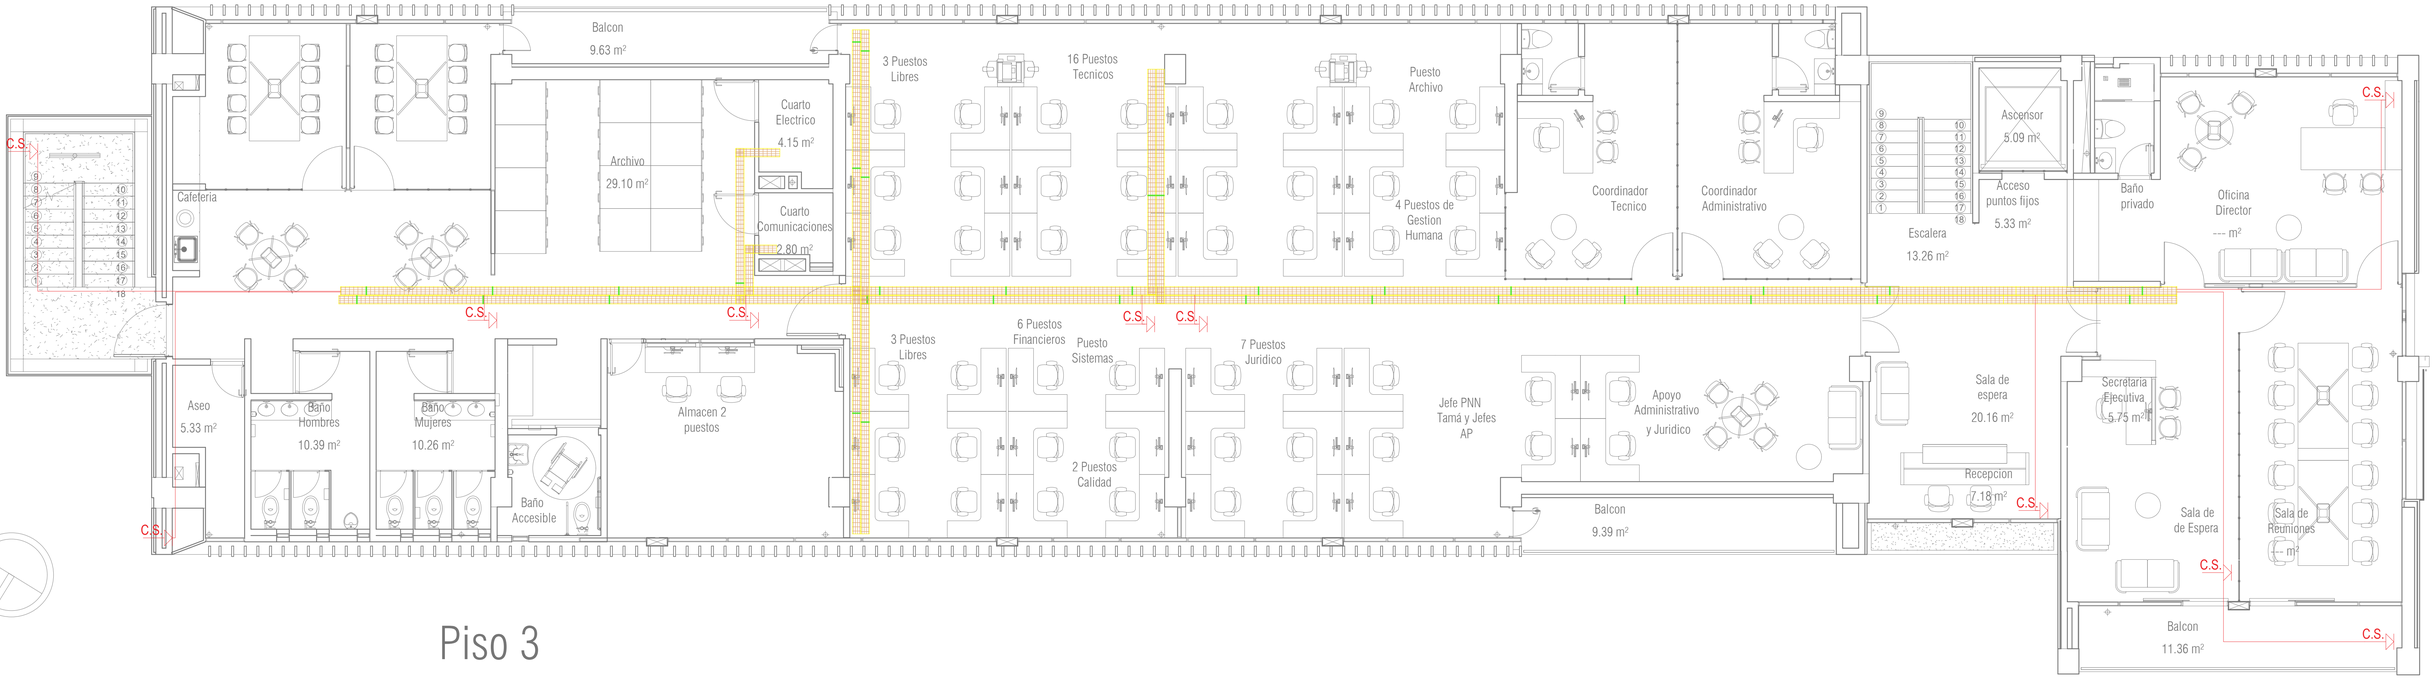
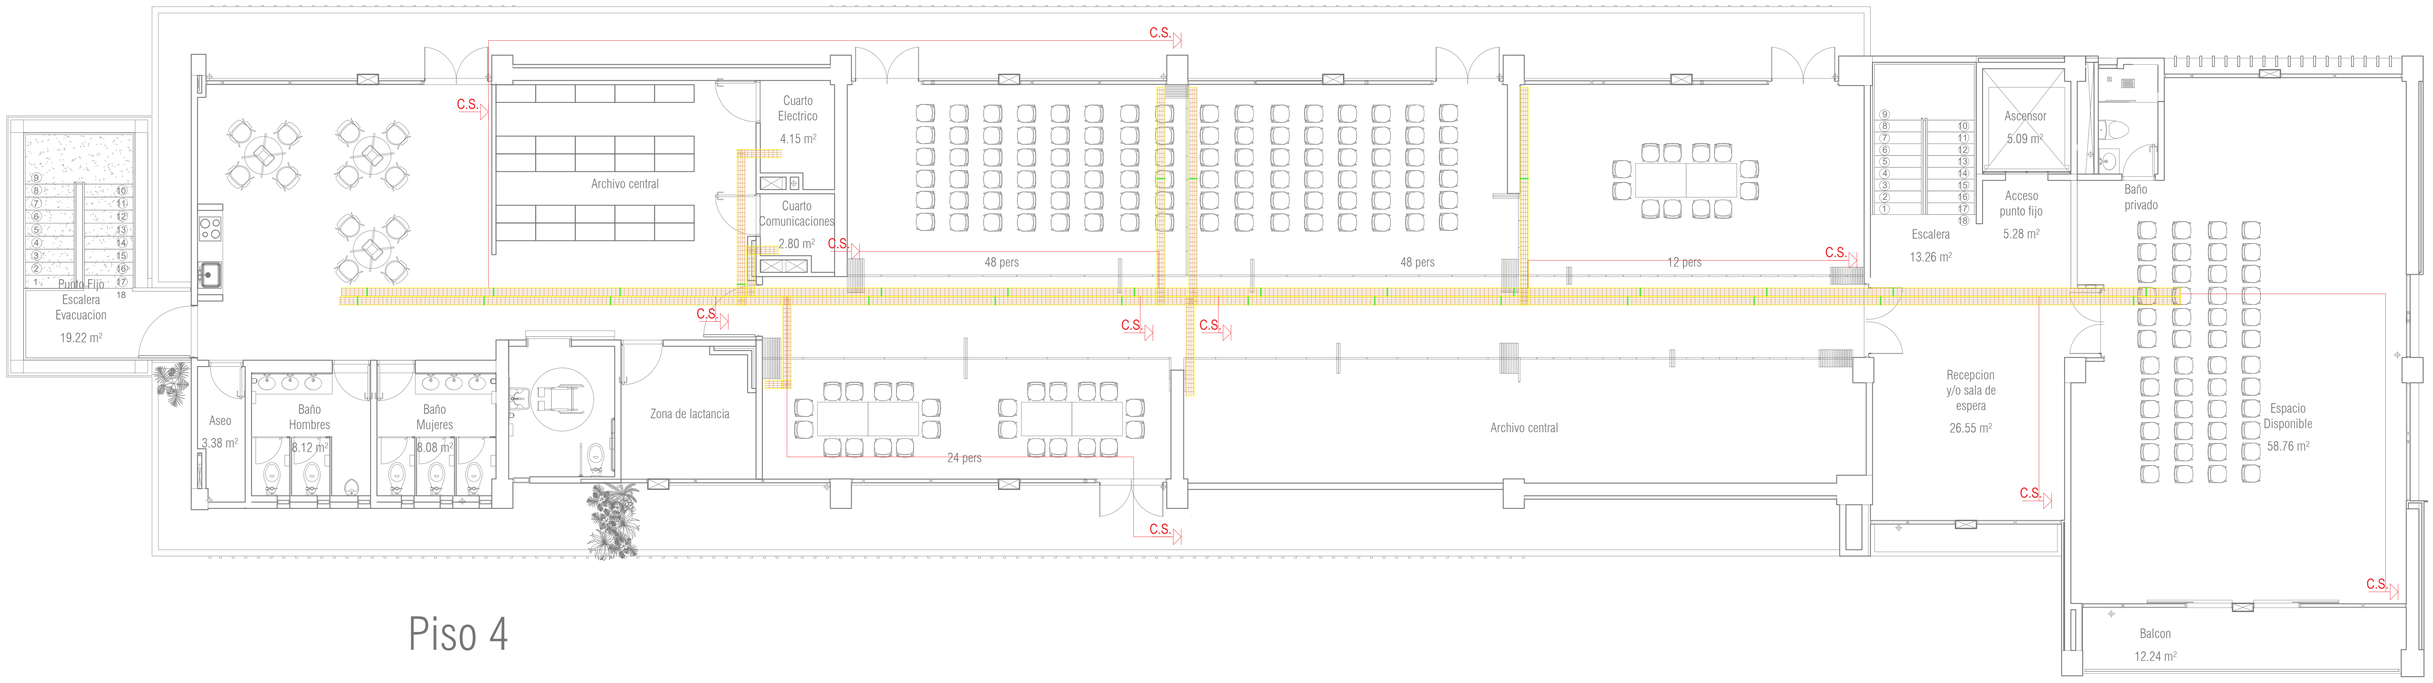

8
7
6
5
4
3
2
1
4 G109
3 G109
2 G109
1 G109
Punto Fijo Escalera Evacuacion
013
012
011
010
009
008
007
006
005
004
003
002
001
3 cupos de estacionamientos
Cuarto Tecnico Comunicaciones
Cuarto Tecnico Electrico
1 cupos de estacionamiento
Escalera
Acceso Puntos Fijos
Control Torniquetes
Baño Servicio
Vestier Servicio
Baño Servicio, recepción y portería
Recepcion
Hall de Acceso
Basuras
Planta Electrica
Cuarto de Bombas
Tanque Potable
Tanque Incendios
5 cupos motos
12 cupos biciparqueaderos
C.S.
2%
D
C
B
A
1 G108
2 G108


Piso 1


Balcon
9.63 m²
Archivo
29.10 m²
Cuarto
Electrico
4.15 m²
Cuarto
Comunicaciones
2.80 m²
Cafeteria
3 Puestos
Libres
16 Puestos
Tecnicos
Puesto
Archivo
4 Puestos de
Gestion
Humana
Coordinador
Tecnico
Coordinador
Administrativo
Escalera
13.26 m²
Ascensor
5.09 m²
Acceso
puntos fijos
5.33 m²
Baño
privado
Oficina
Director
--- m²
C.S.
Aseo
5.33 m²
Baño
Hombres
10.39 m²
Baño
Mujeres
10.26 m²
Baño
Accesible
Almacen 2
puestos
3 Puestos
Libres
6 Puestos
Financieros
Puesto
Sistemas
7 Puestos
Juridico
2 Puestos
Calidad
Jefe PNN
Tamá y Jefes
AP
Apoyo
Administrativo
y Juridico
Balcon
9.39 m²
Sala de
espera
20.16 m²
Recepcion
7.18 m²
Secretaria
Ejecutiva
5.75 m²
Sala de
de Espera
Sala de
Reuniones
--- m²
Balcon
11.36 m²

Piso 3


C.S.
Archivo central
Cuarto Electrico
4.15 m²
Cuarto Comunicaciones
2.80 m²
48 pers
48 pers
12 pers
Escalera
13.26 m²
Ascensor
5.09 m²
Acceso punto fijo
5.28 m²
Baño privado
Punto Fijo Escalera Evacuacion
19.22 m²
Aseo
3.38 m²
Baño Hombres
8.12 m²
Baño Mujeres
8.08 m²
Zona de lactancia
24 pers
Archivo central
Recepcion y/o sala de espera
26.55 m²
Espacio Disponible
58.76 m²
Balcon
12.24 m²

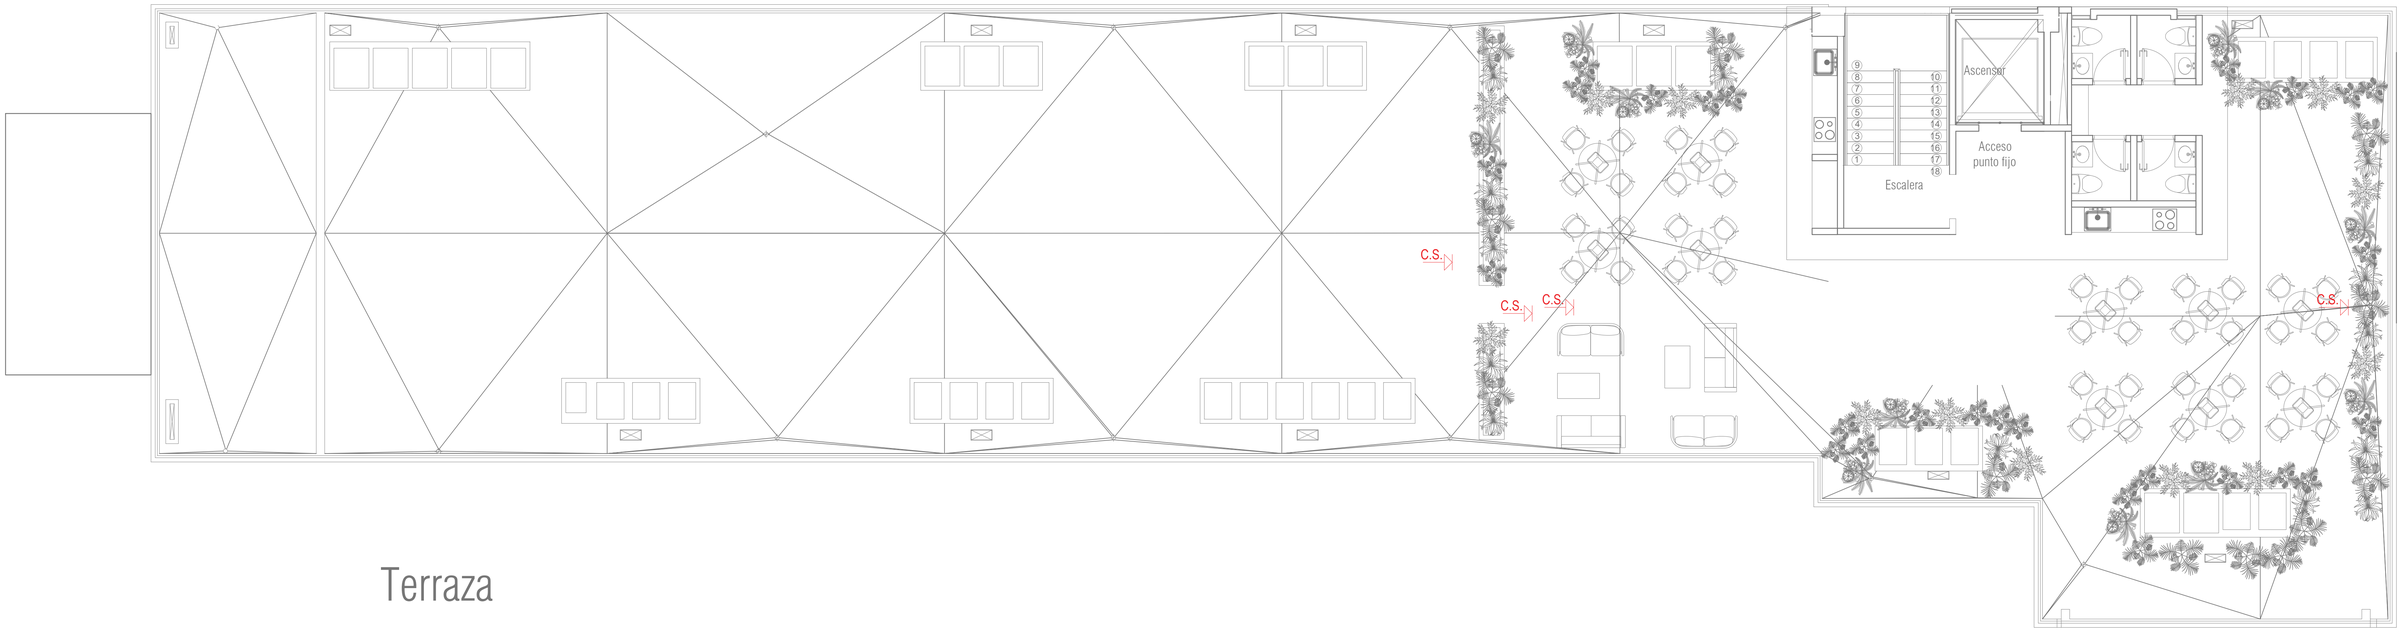Piso 4



Terraza