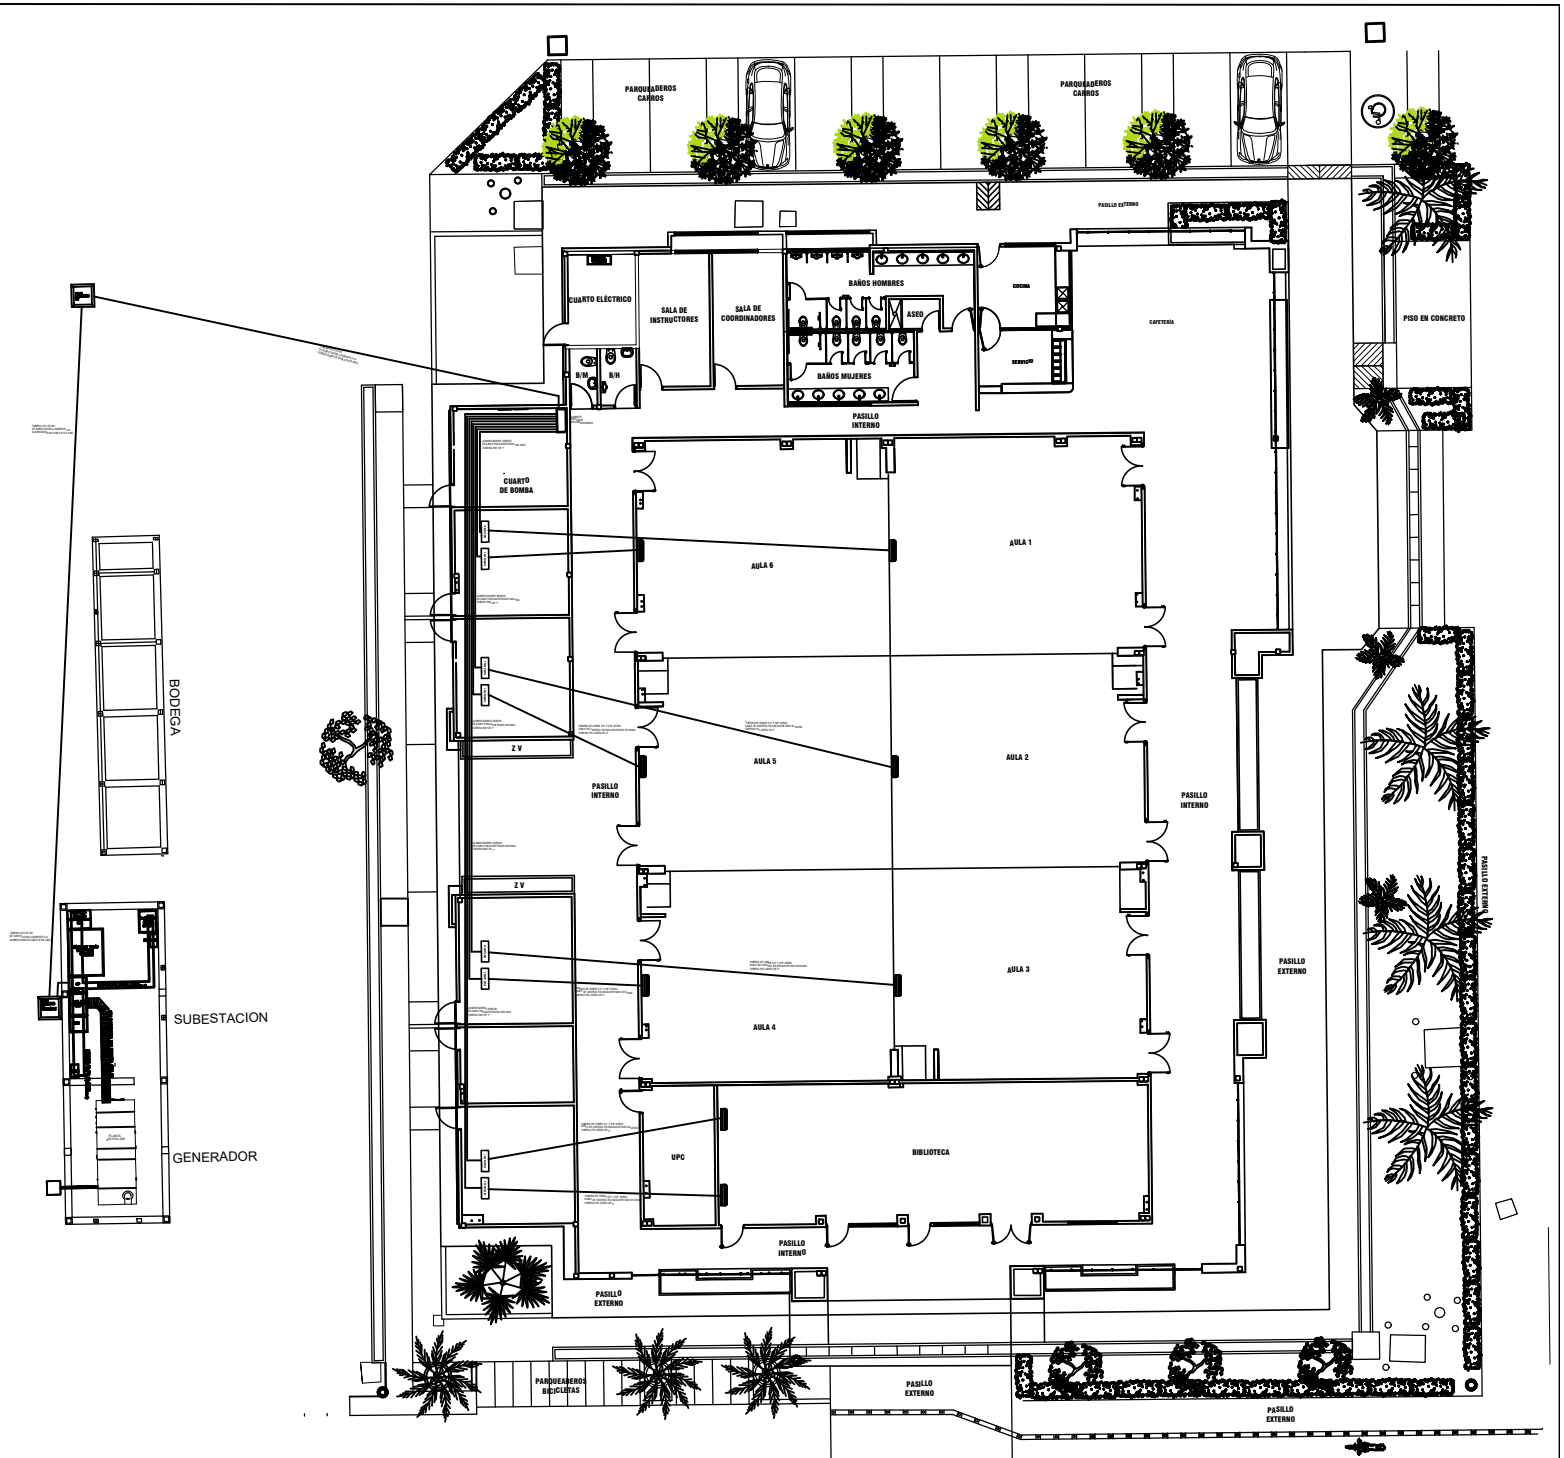


SISTEMA DE AIRE ACONDICIONADO SENA

DISEÑO:	PROYECTO: SISTEMA DE AIRE ACONDICIONADO SENA	ESCALA: INDICADA