

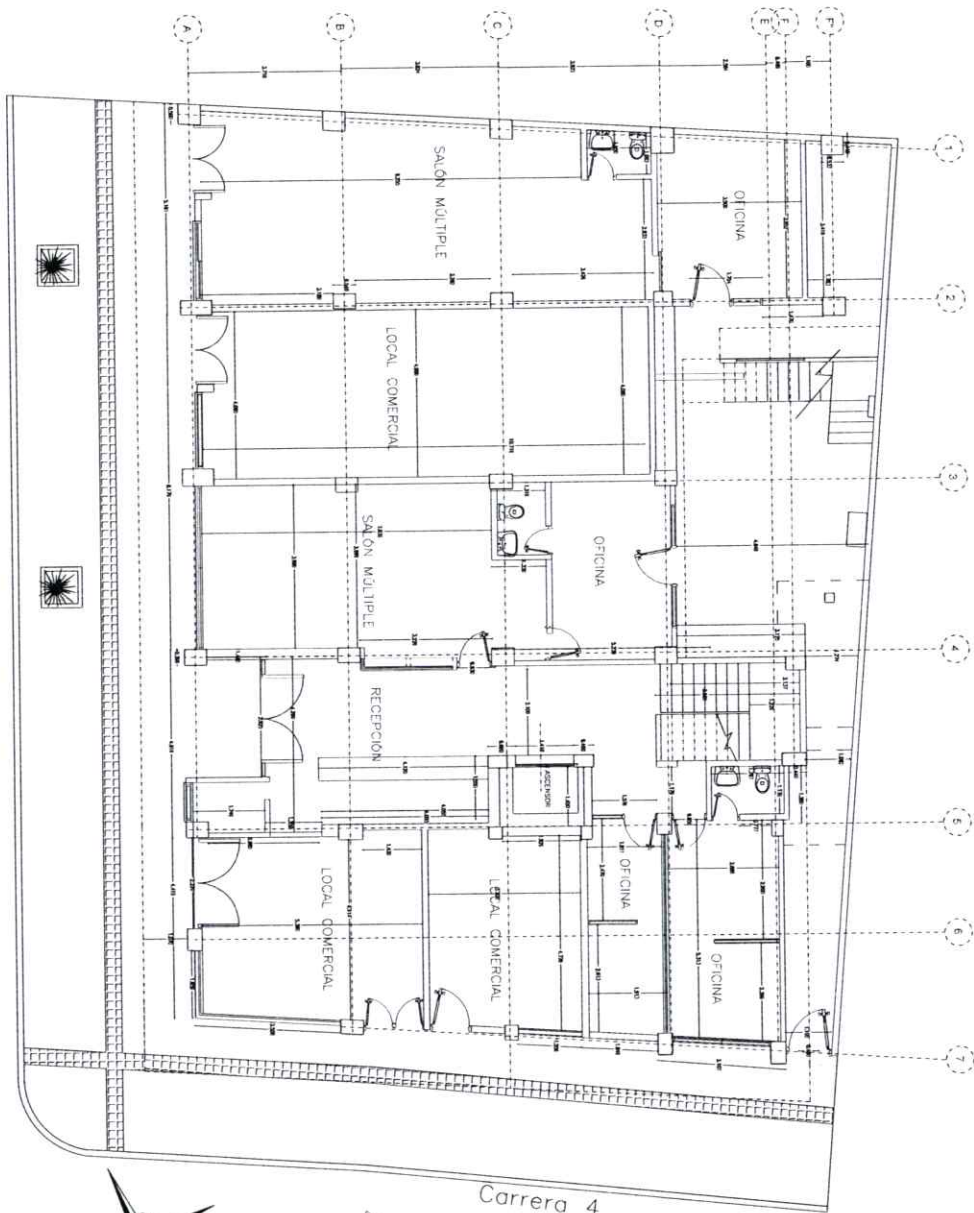


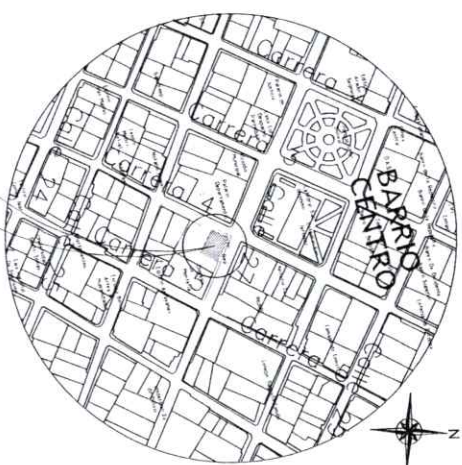

Carrera 4

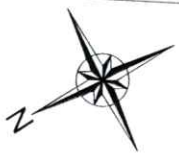

CUADRO DE AREAS	
AREA DEL PREDIO	160.00m ²
AREA CONST. 1ER PISO	126.72m ²
AREA CONST. 2DO PISO	105.85m ²
AREA CONST. 2DO PISO	109.66m ²
AREA LIBRE	33.28m ²
AREA TOTAL CONSTRUIDA	342.23 m ²

LEVANTAMIENTO ARQUITECTONICO
EDIFICIO COSTA REAL

PROPIETARIO
OLINDA MILANE

LEVANTAMIENTO
ARQ DAVID F NORIEGA BARRETO


LOCALIZACION
CALLE 27 N° 408
CALLE 15 N° 408
BARRIO CENTRO

CONTENIDO
PLANTA ARQUITECTONICA 1ER PISO
LOCALIZACION Y CUADRO DE AREAS

ESCALA
1:50

FECHA
NOVIEMBRE DEL 2018

PAGINA
1/6

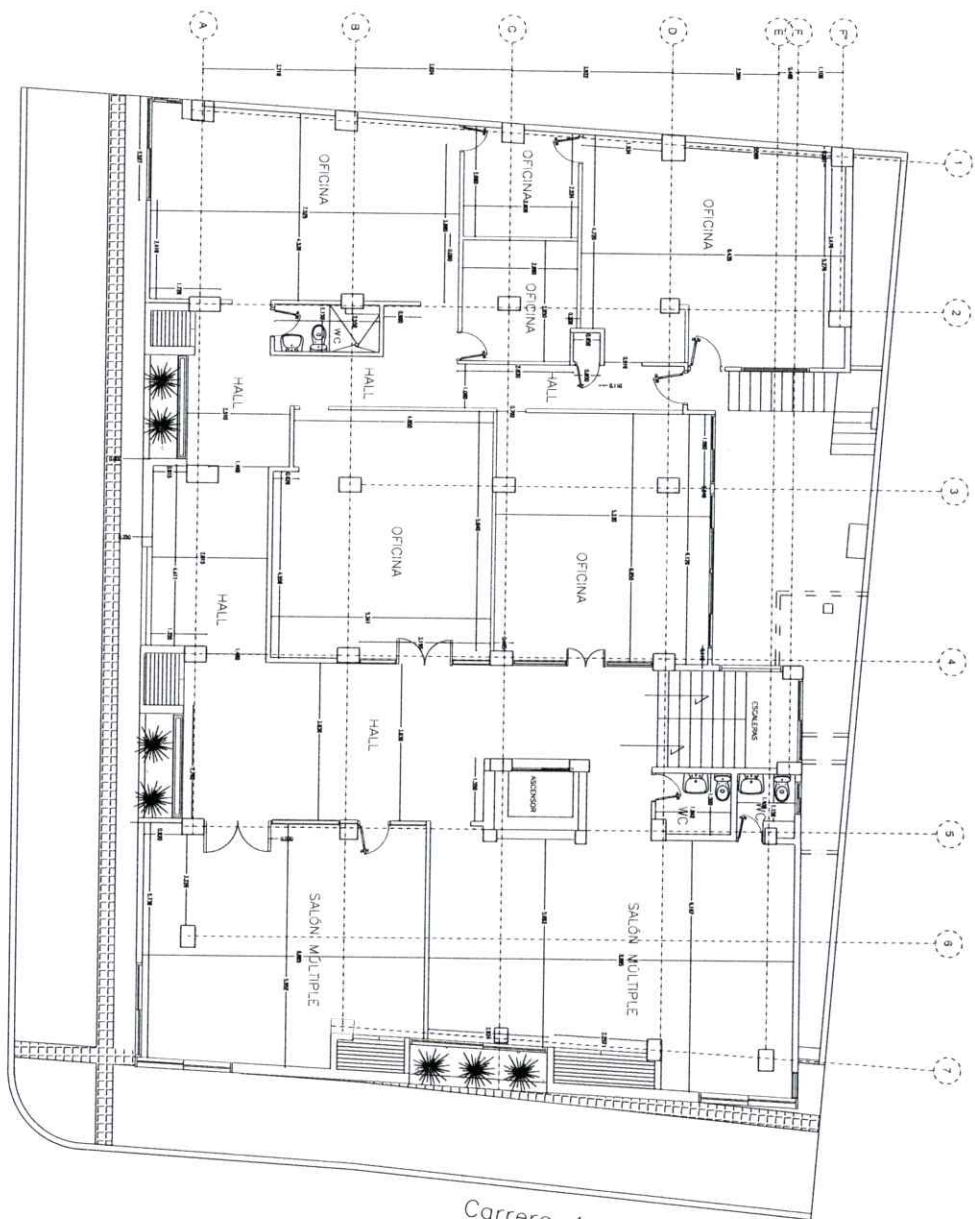

Calle 27
PLANTA ARQUITECTÓNICA
2DO PISO

Carrera 4



LEVANTAMIENTO ARQUITECTÓNICO
EDIFICIO COSTA REAL

OLINDA MILANE

LEVANTAMIENTO
ARQ DAVID F NORIEGA BARRETO

LOCALIZACIÓN
CALE 27 N° 4-18

BOGOTÁ - COLOMBIA

OTRAS VISIONES


REVISO

CONTINUA
PLANTA ARQUITECTÓNICA 2DO PISO

ESCALA
1:50


FECHA
NOVIEMBRE DEL 2018

PLANO
2/6

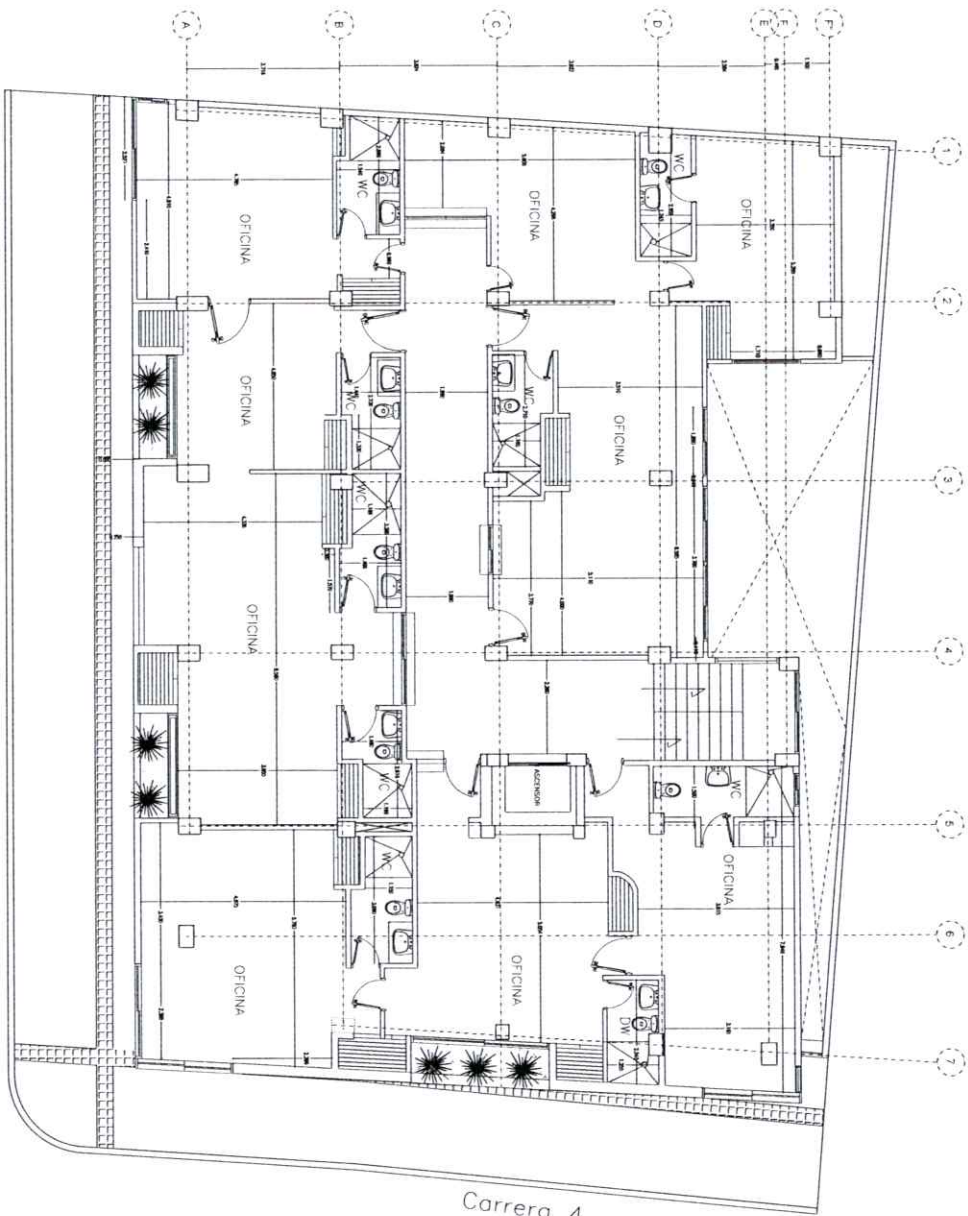

Colle 27
PLANTA ARQUITECTÓNICA
3ER PISO

LEVANTAMIENTO ARQUITECTÓNICO EDIFICIO COSTA REAL PROYECTADO OLINDA MILANE	LEVANTAMIENTO ARQ DAVID F NORIEGA BARRETO LOCALIZACIÓN MP A3342060-10794376 CALLE 27 N° 4.08 CMA 13.7 RLS-2 BOGOTÁ - COLOMBIANA	OBSERVACIONES REVISOR	CONTENIDO PLANTA ARQUITECTÓNICA 3ER PISO ESCALA 1:50 FECHA NOVIEMBRE DEL 2018 PLANO 3/6
---	--	--------------------------	---

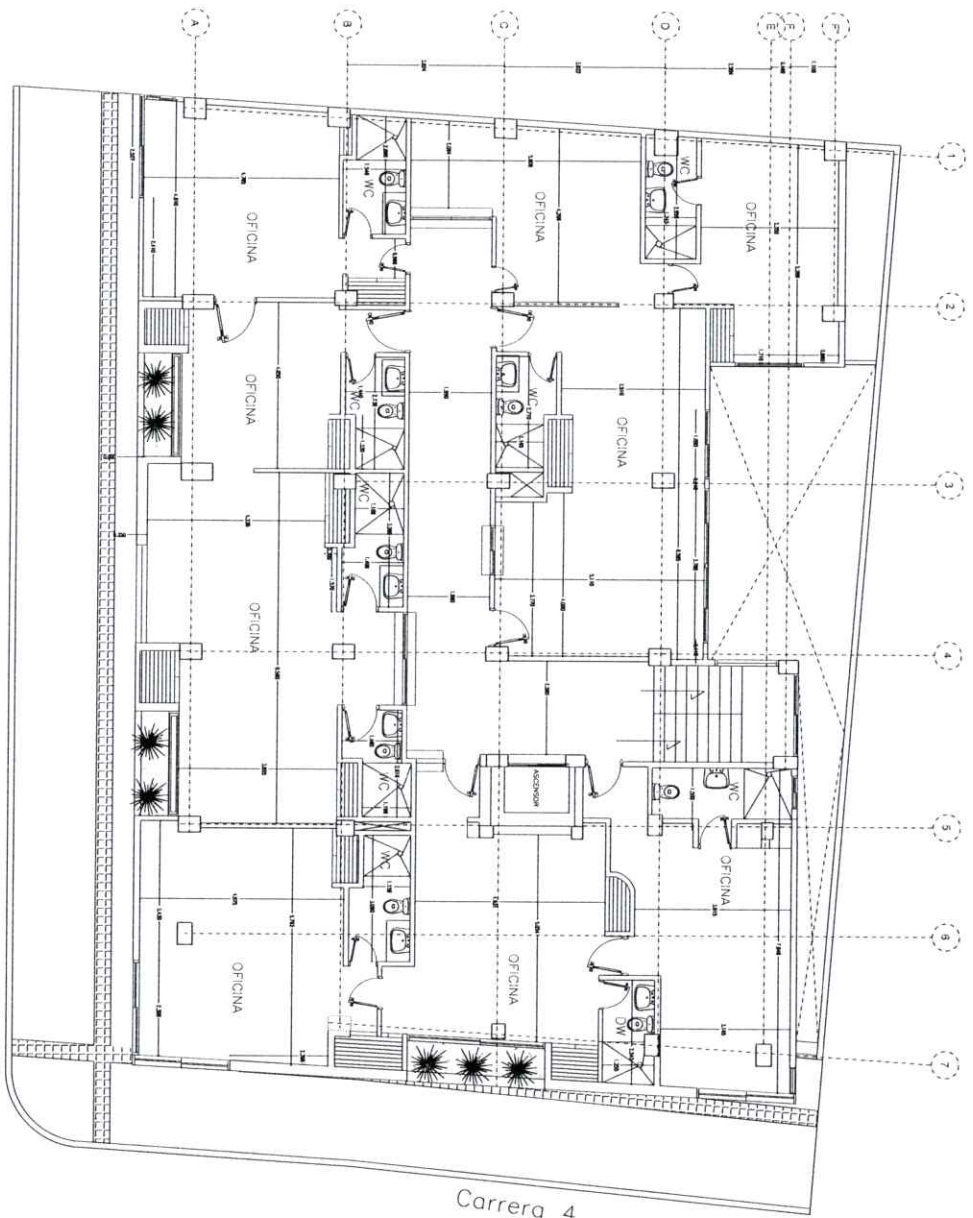

Calle 27 PLANTA ARQUITECTÓNICA
4TO PISO

LEVANTAMIENTO ARQUITECTÓNICO
EDIFICIO COSTA REAL

OLINDA MILANE

LEVANTAMIENTO
ARQ DAVID F. NORIEGA BARETO

LOCALIZACIÓN
CALLE 27 N° 408
BOGOTÁ - COLOMBIA

OTRAS VISIONES

REVISADO

CONTINENTE

PLANTA ARQUITECTÓNICA, 4TO PISO


ESCALA

1:50

PLANO


FECHA: NOVIEMBRE DEL 2018

4/6

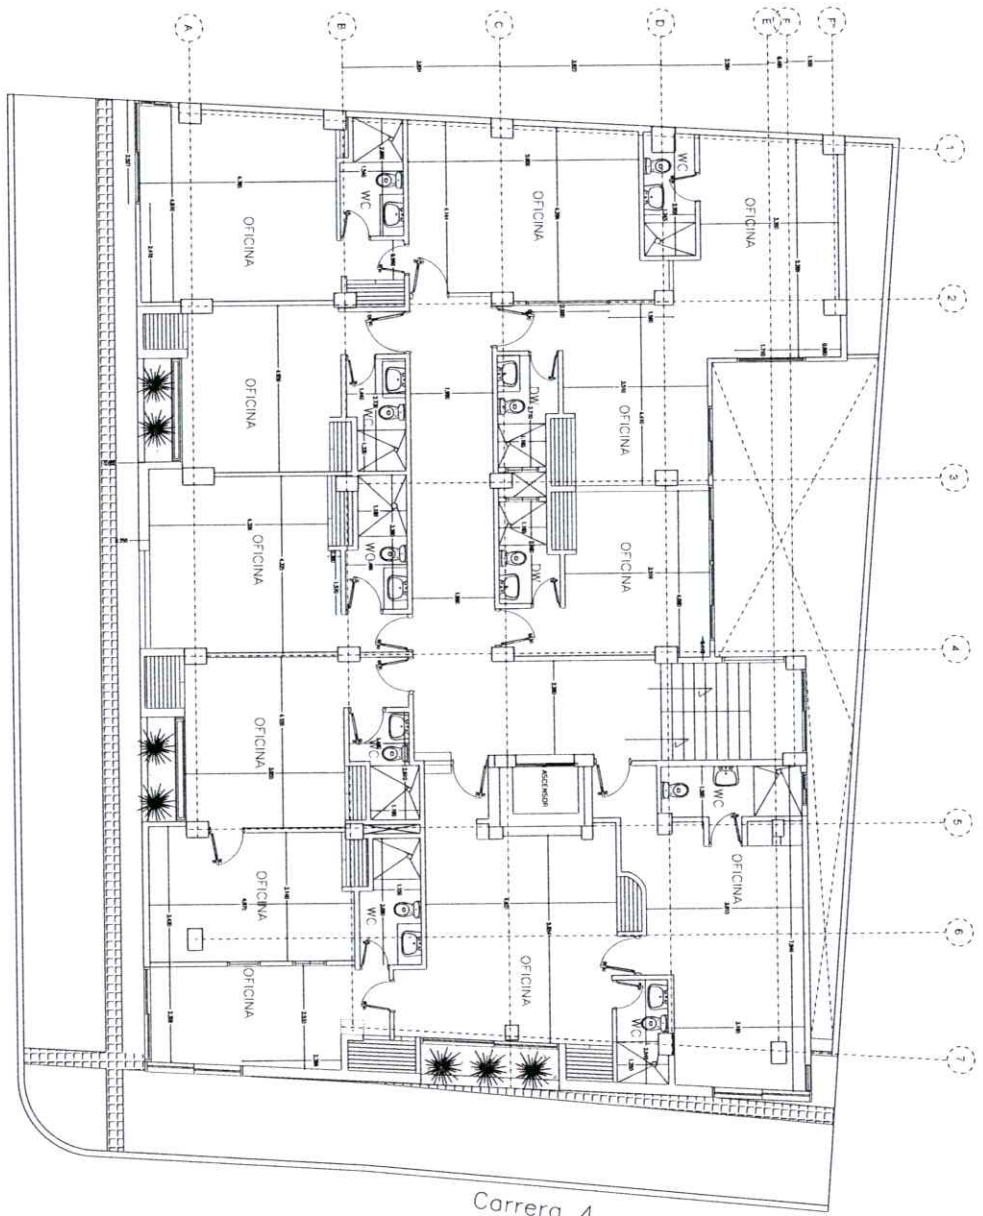

Colle 27 PLANTA ARQUITECTÓNICA
5TO. PISO

LEVANTAMIENTO ARQUITECTÓNICO EDIFICIO COSTA REAL		CONTIENE PLANTA ARQUITECTÓNICA 5TO PISO	
PROPIETARIO	OLINDA MILANE	PROYECTO	NOVIEMBRE DEL 2018
LOCALIZACIÓN	ARQ DAVID F NORIEGA BARRETO CALLE 27 N° 408 BOGOTÁ, COLOMBIA	ESCALA	1:50
LOCALIZACIÓN	ARQ DAVID F NORIEGA BARRETO CALLE 27 N° 408 BOGOTÁ, COLOMBIA	FECHA	NOVIEMBRE DEL 2018

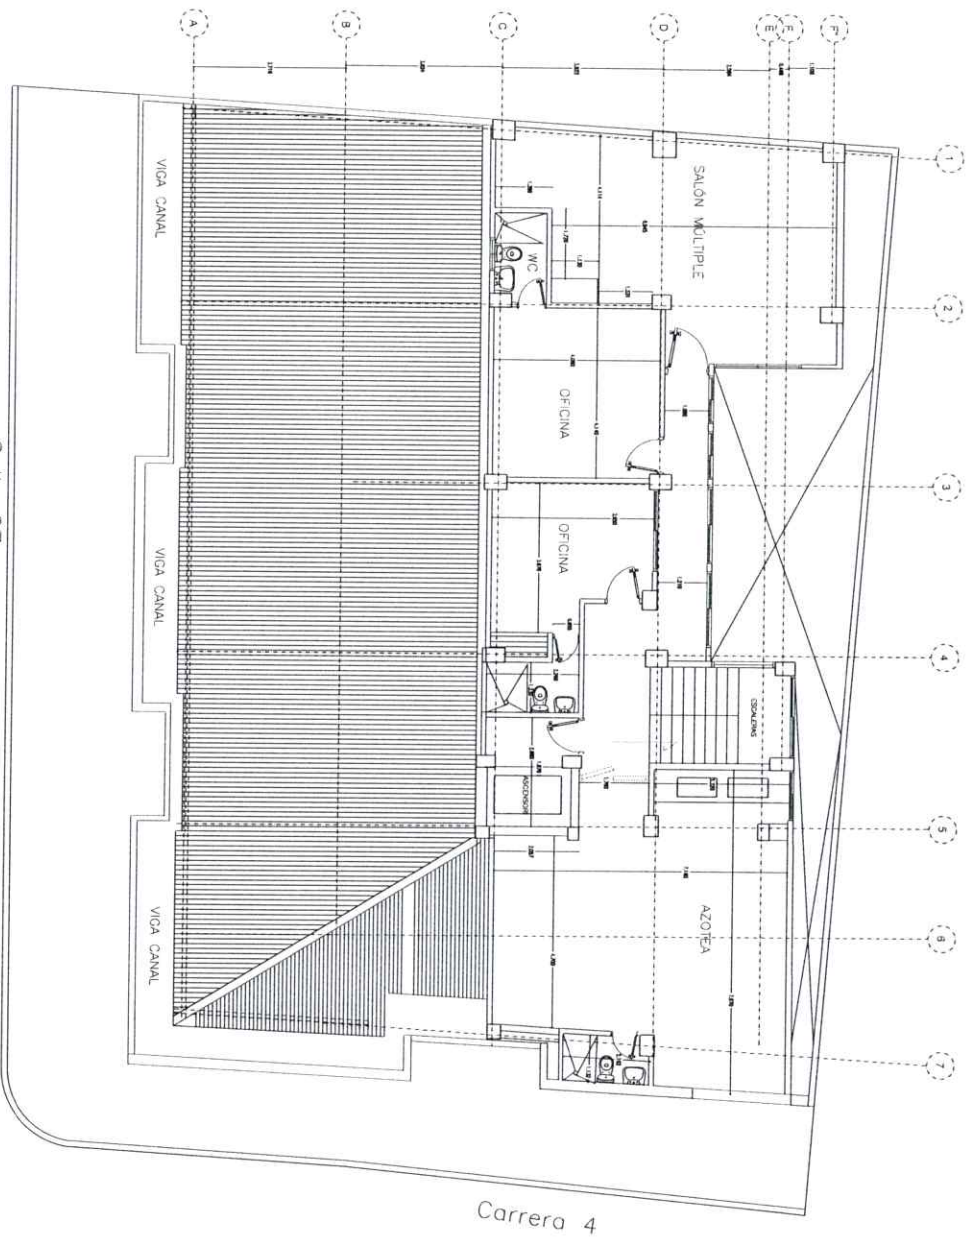

Calle 27

PLANTA ARQUITECTONICA

6TO PISO

LEVANTAMIENTO ARQUITECTONICO

EDIFICIO COSTA REAL

OLINDA MILANE

LEVANTAMIENTO

ARQ DAVID F NORIEGA BARETO

LOCALIZACION

MP 42322096-07063176

CALLE 27 N° 4-08

CBA 1548032

BOGOTA - COLOMBIA

UBICACIONES

REVISO

CONTENIDO

PLANTA ARQUITECTONICA 6TO PISO

ESCALA

1:50

FECHA

NOVIEMBRE DEL 2018

PLANO

6/6