

FORMALETA NIVEL Ne. +0.50 PRIMER PISO - PLANTA GENERAL

Carga Viva 500 Kg/m2 **ESCALA 1:175**

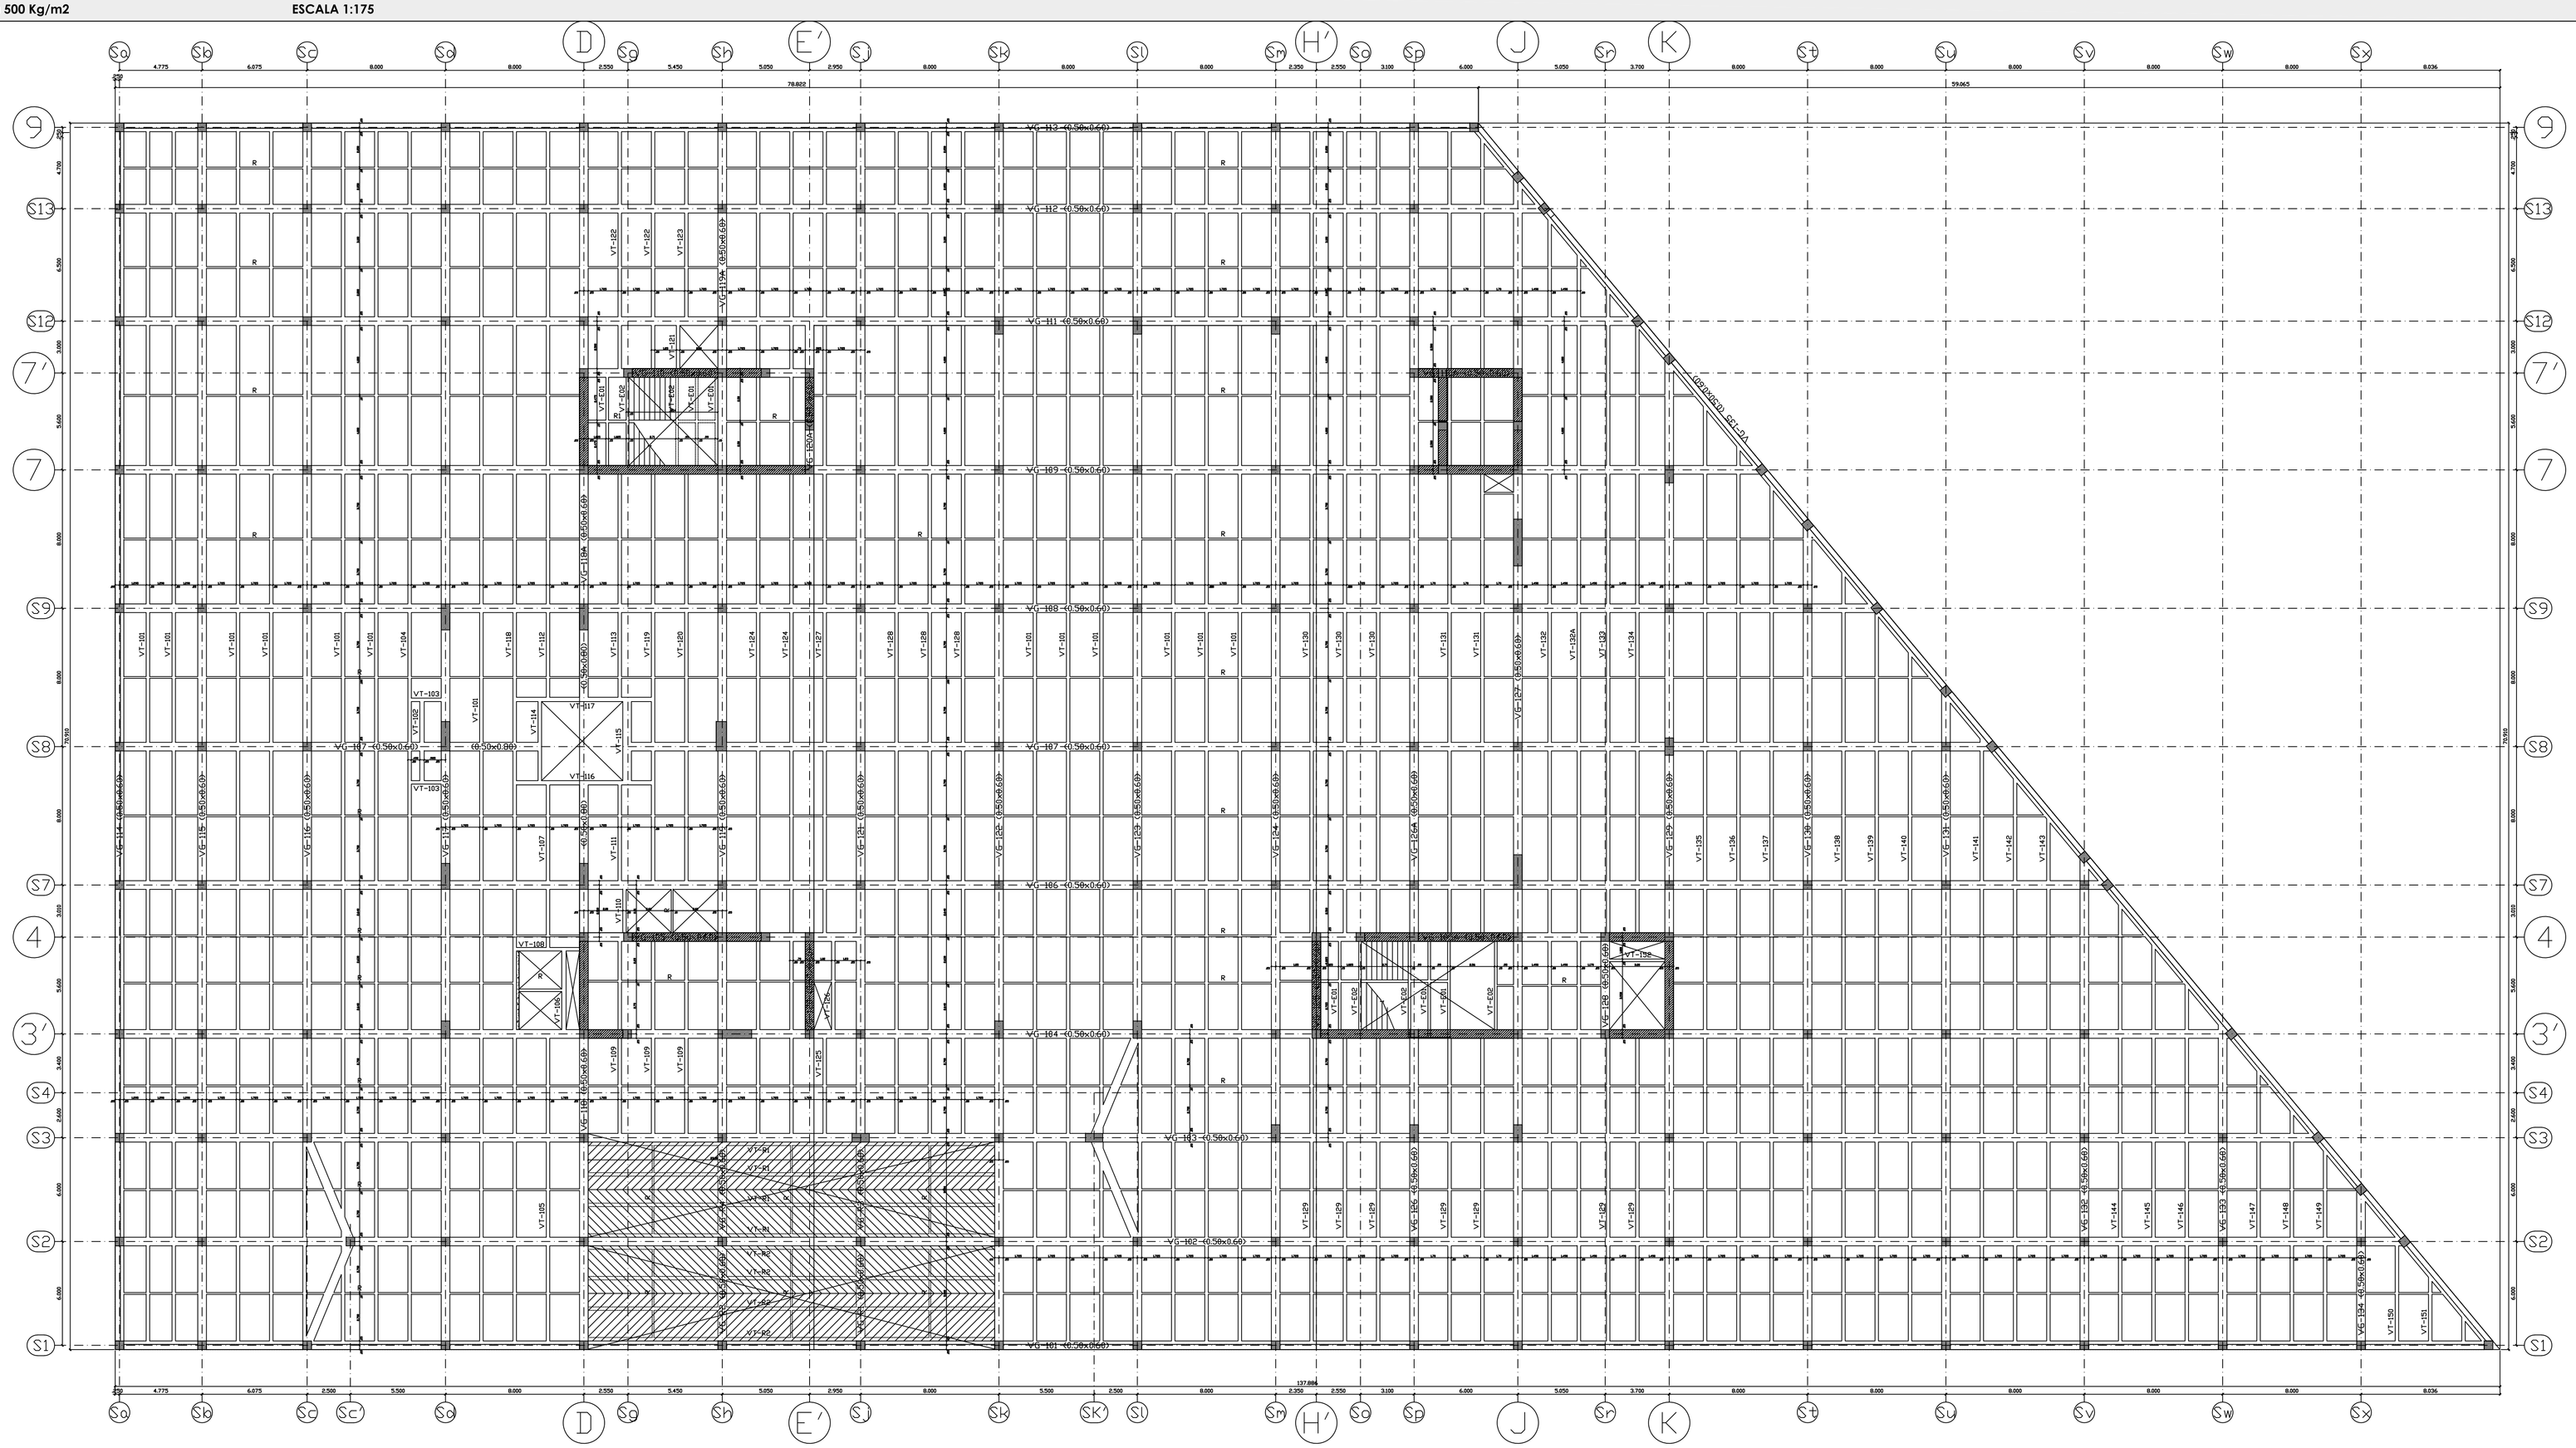


FORMALETA NIVEL Ne. +0.50
PRIMER PISO


Carga Viva 500 Kg/m2 Escala 1 : 175

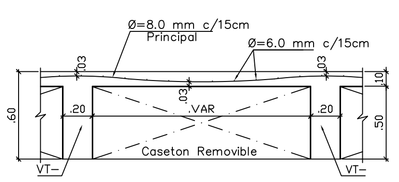


CORTE 1-1
CORTE TIPICO DE PLACA
Escala 1 : 25

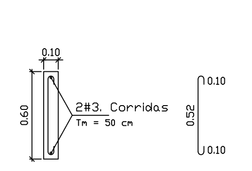


CORTE TIPICO
RIOSTRA - (R)
Escala 1 : 20

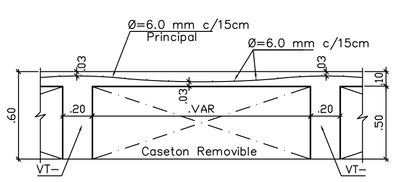

CORTE TIPO
RAMPA
Escala 1 : 25

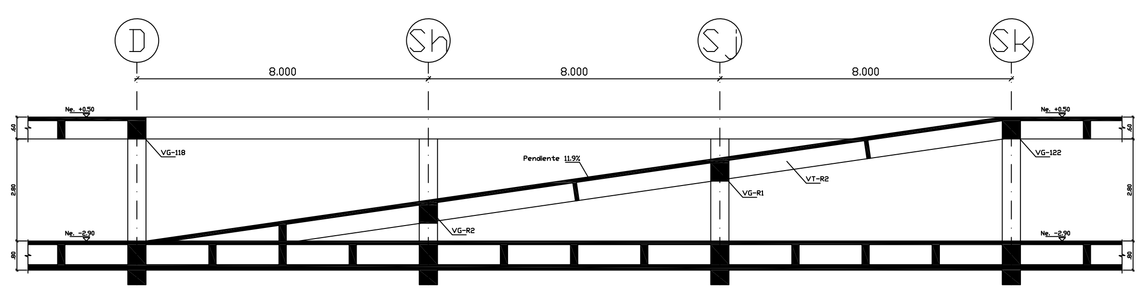

CORTE RAMPA 1
ESCALA 1:100

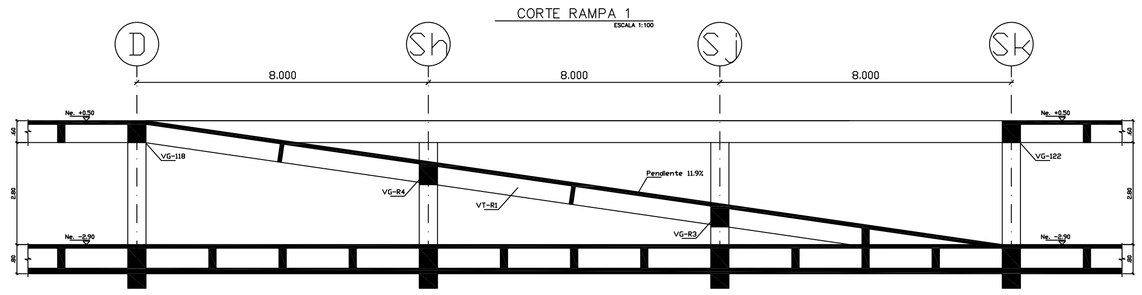

CORTE RAMPA 2
ESCALA 1:100

PROYECTO:

"CENTRO CULTURAL DE LA MÚSICA VALLENATA EN VALLEDUPAR, CESAR"

ENTIDAD GESTORA:

GOBERNACIÓN DEL CESAR

LO HACEMOS MEJOR
GOBIERNO DEL CESAR

GOBERNADOR:

Luis Alberto Monsalvo Gnecco
GOBERNADOR DEL DEPARTAMENTO DEL CESAR

DEPENDENCIA GOBERNACIÓN DEL CESAR:

ESTHER MENDOZA PEINADO
SECRETARIA DE INFRAESTRUCTURA

OBSERVACIONES :

Vo. Bo. INGENIERO DISEÑADOR:

Ing. Diego Julián Pardo G.

CONTIENE:

FORMALETA NIVEL Ne. +0.50 PRIMER PISO PLANTA GENERAL

PLANO DESARROLLADO POR:

D.J.P.G

ORIENTACIÓN:

CONTIENE:

ESCALA: 1:175

NOMBRE DEL ARCHIVO: 2102-FORMALETAS-PLACA MACIZA.DWG

FECHA: **AGOSTO 2021**

PLANO: CCMV-ES-008

NUMERO DE PLANOS: