
FORMALETA NIVEL Ne. +0.50 PRIMER PISO - SECCION A

Carga Viva 500 Kg/m2 **ESCALA 1:125**

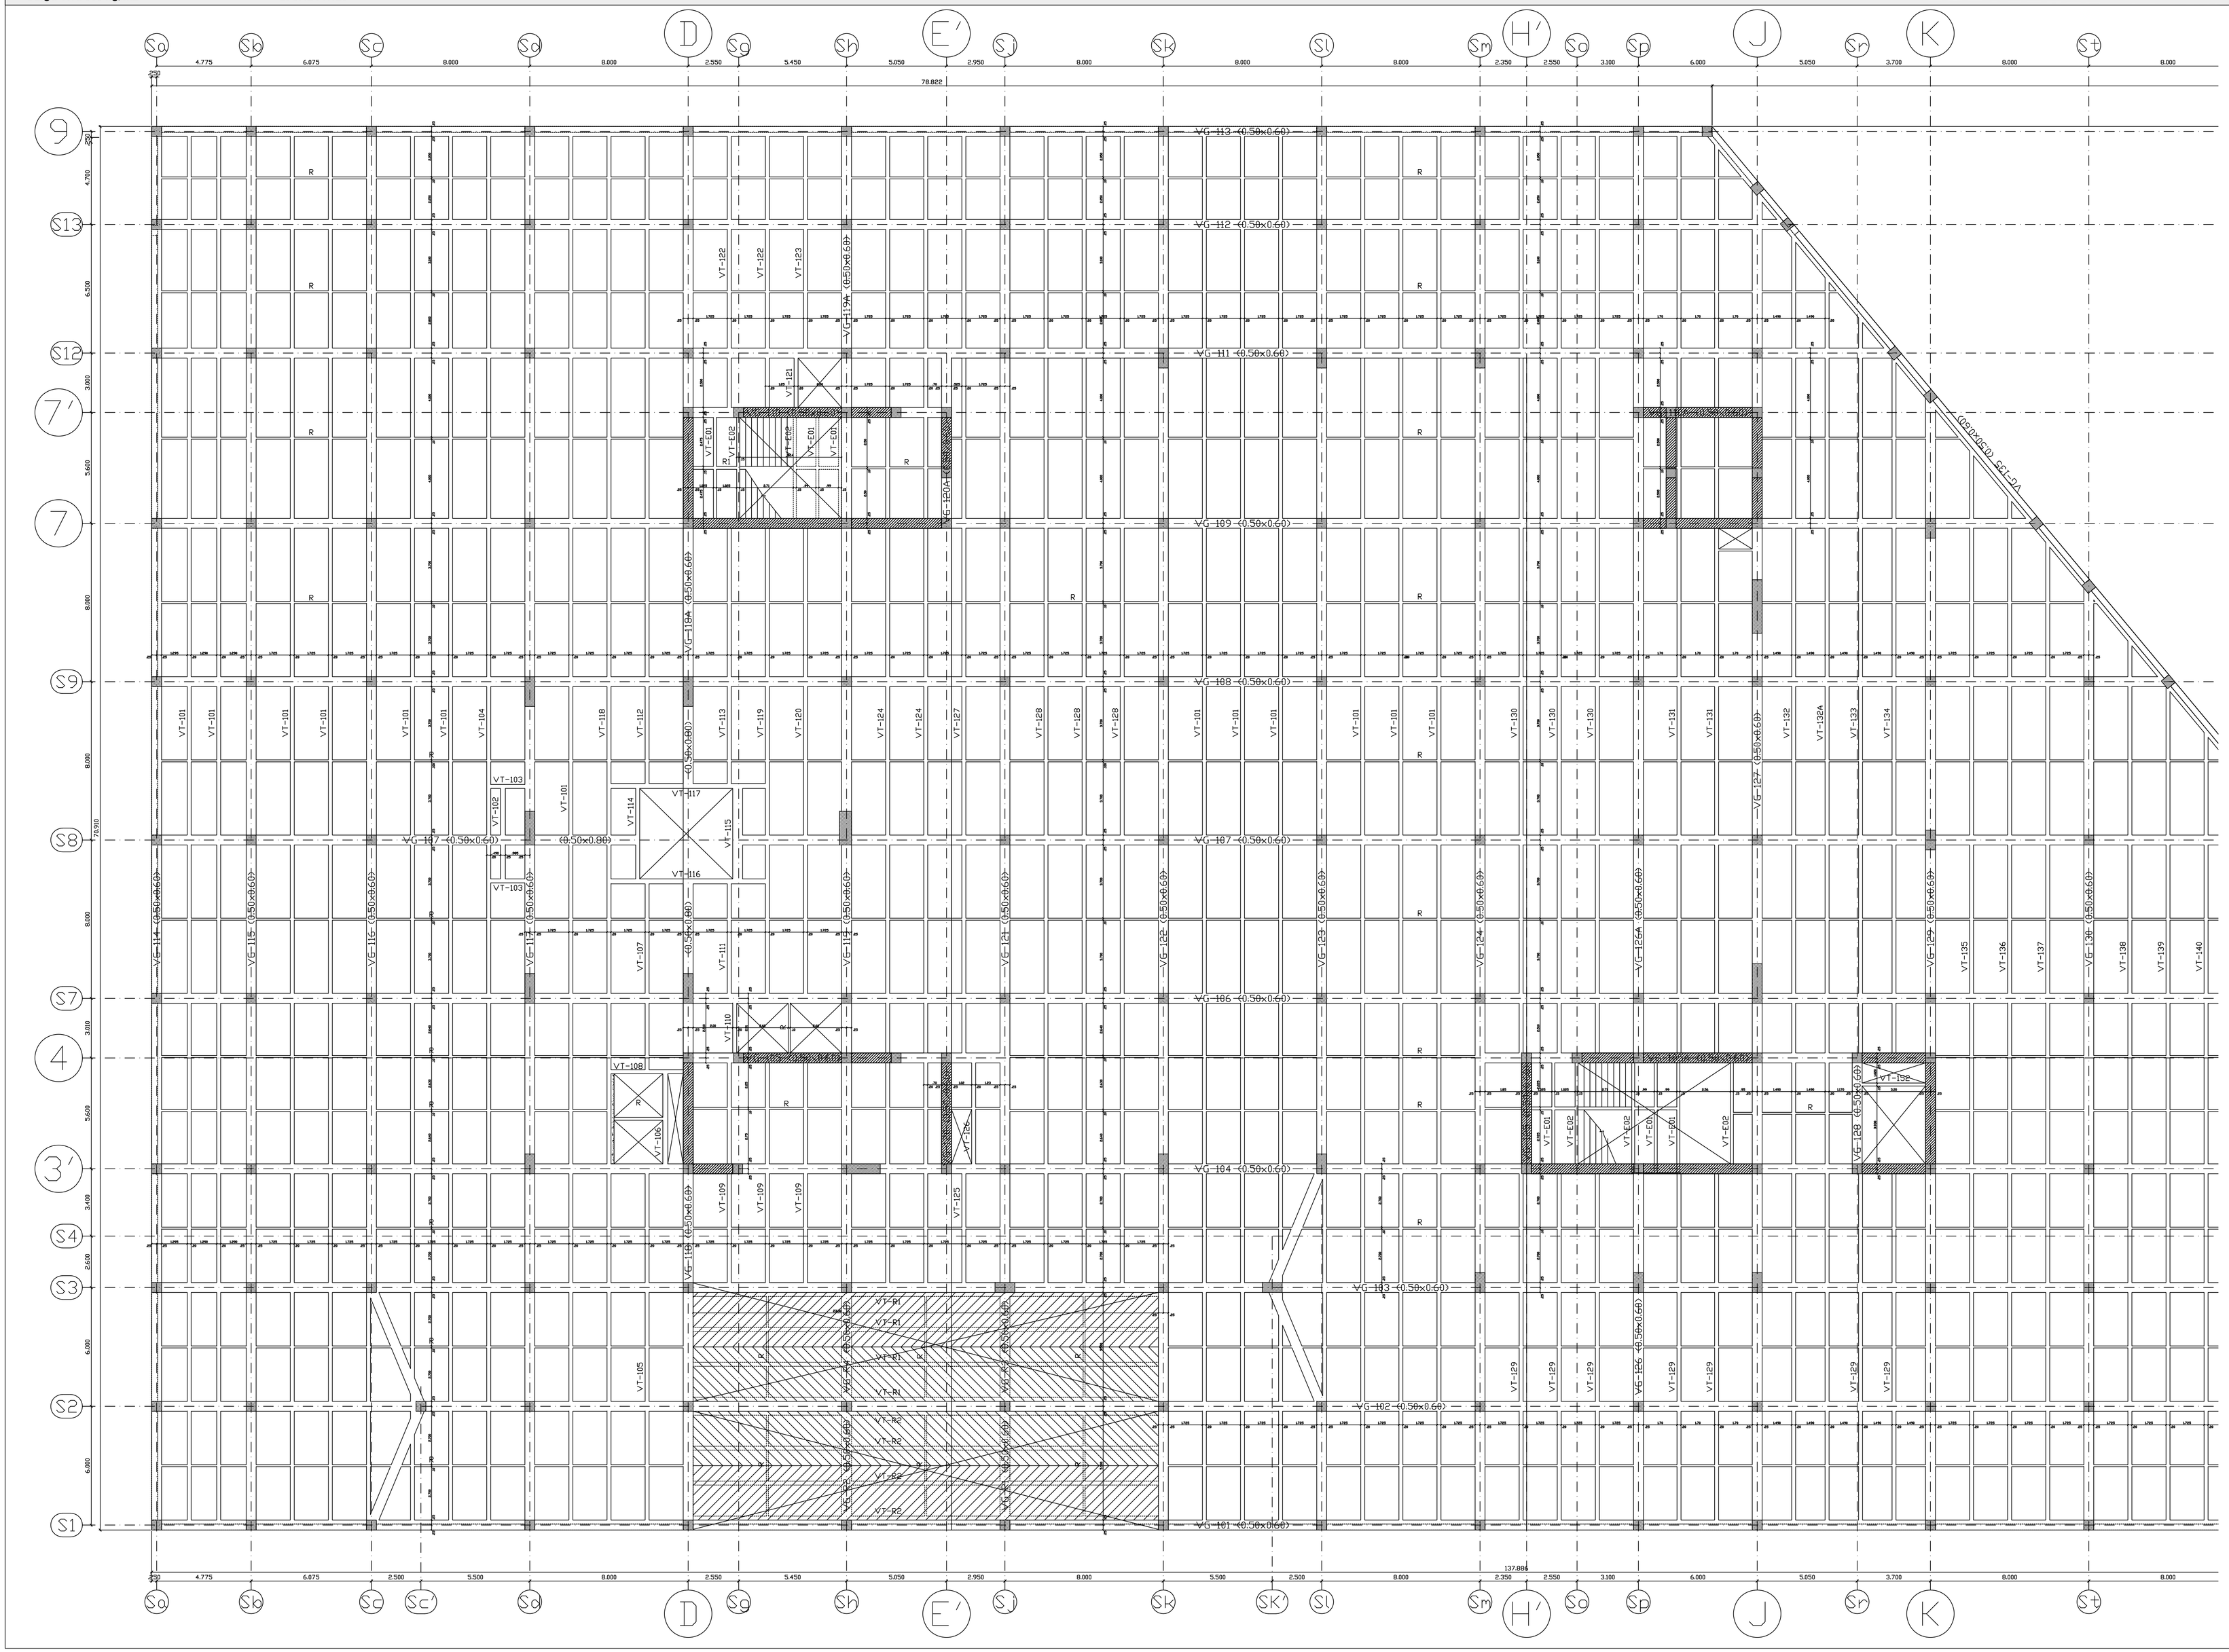

CCMV-ES-009

PLANO:

FECHA: AGOSTO 2021

NUMERO DE PLANOS:

PROYECTO:

"CENTRO CULTURAL DE LA MÚSICA VALLENATA EN VALLEDUPAR, CESAR"

ENTIDAD GESTORA:

GOBERNACIÓN DEL CESAR

LO HACEMOS MEJOR
GOBIERNO DEL CESAR

GOBERNADOR:

Luis Alberto Monsalvo Gnecco
GOBERNADOR DEL DEPARTAMENTO DEL CESAR

DEPENDENCIA GOBERNACIÓN DEL CESAR:

ESTHER MENDOZA PEINADO
SECRETARIA DE INFRAESTRUCTURA

OBSERVACIONES :

Vo. Bo. INGENIERO DISEÑADOR:

Ing. Diego Julián Pardo G.

CONTIENE:

FORMALETA NIVEL Ne. +0.50 PRIMER PISO
SECCION A

PLANO DESARROLLADO POR:

D.J.P.G

ORIENTACIÓN:

CONTIENE:

ESCALA: 1:125

NOMBRE DEL ARCHIVO: 2102-FORMALETAS-PLACA MACIZA.DWG

FECHA: **AGOSTO 2021**

PLANO: CCMV-ES-009

NUMERO DE PLANOS: