
FORMALETA NIVEL Ne. +0.50 PRIMER PISO - SECCION B
Carga Viva 500 Kg/m2 **ESCALA 1:125**

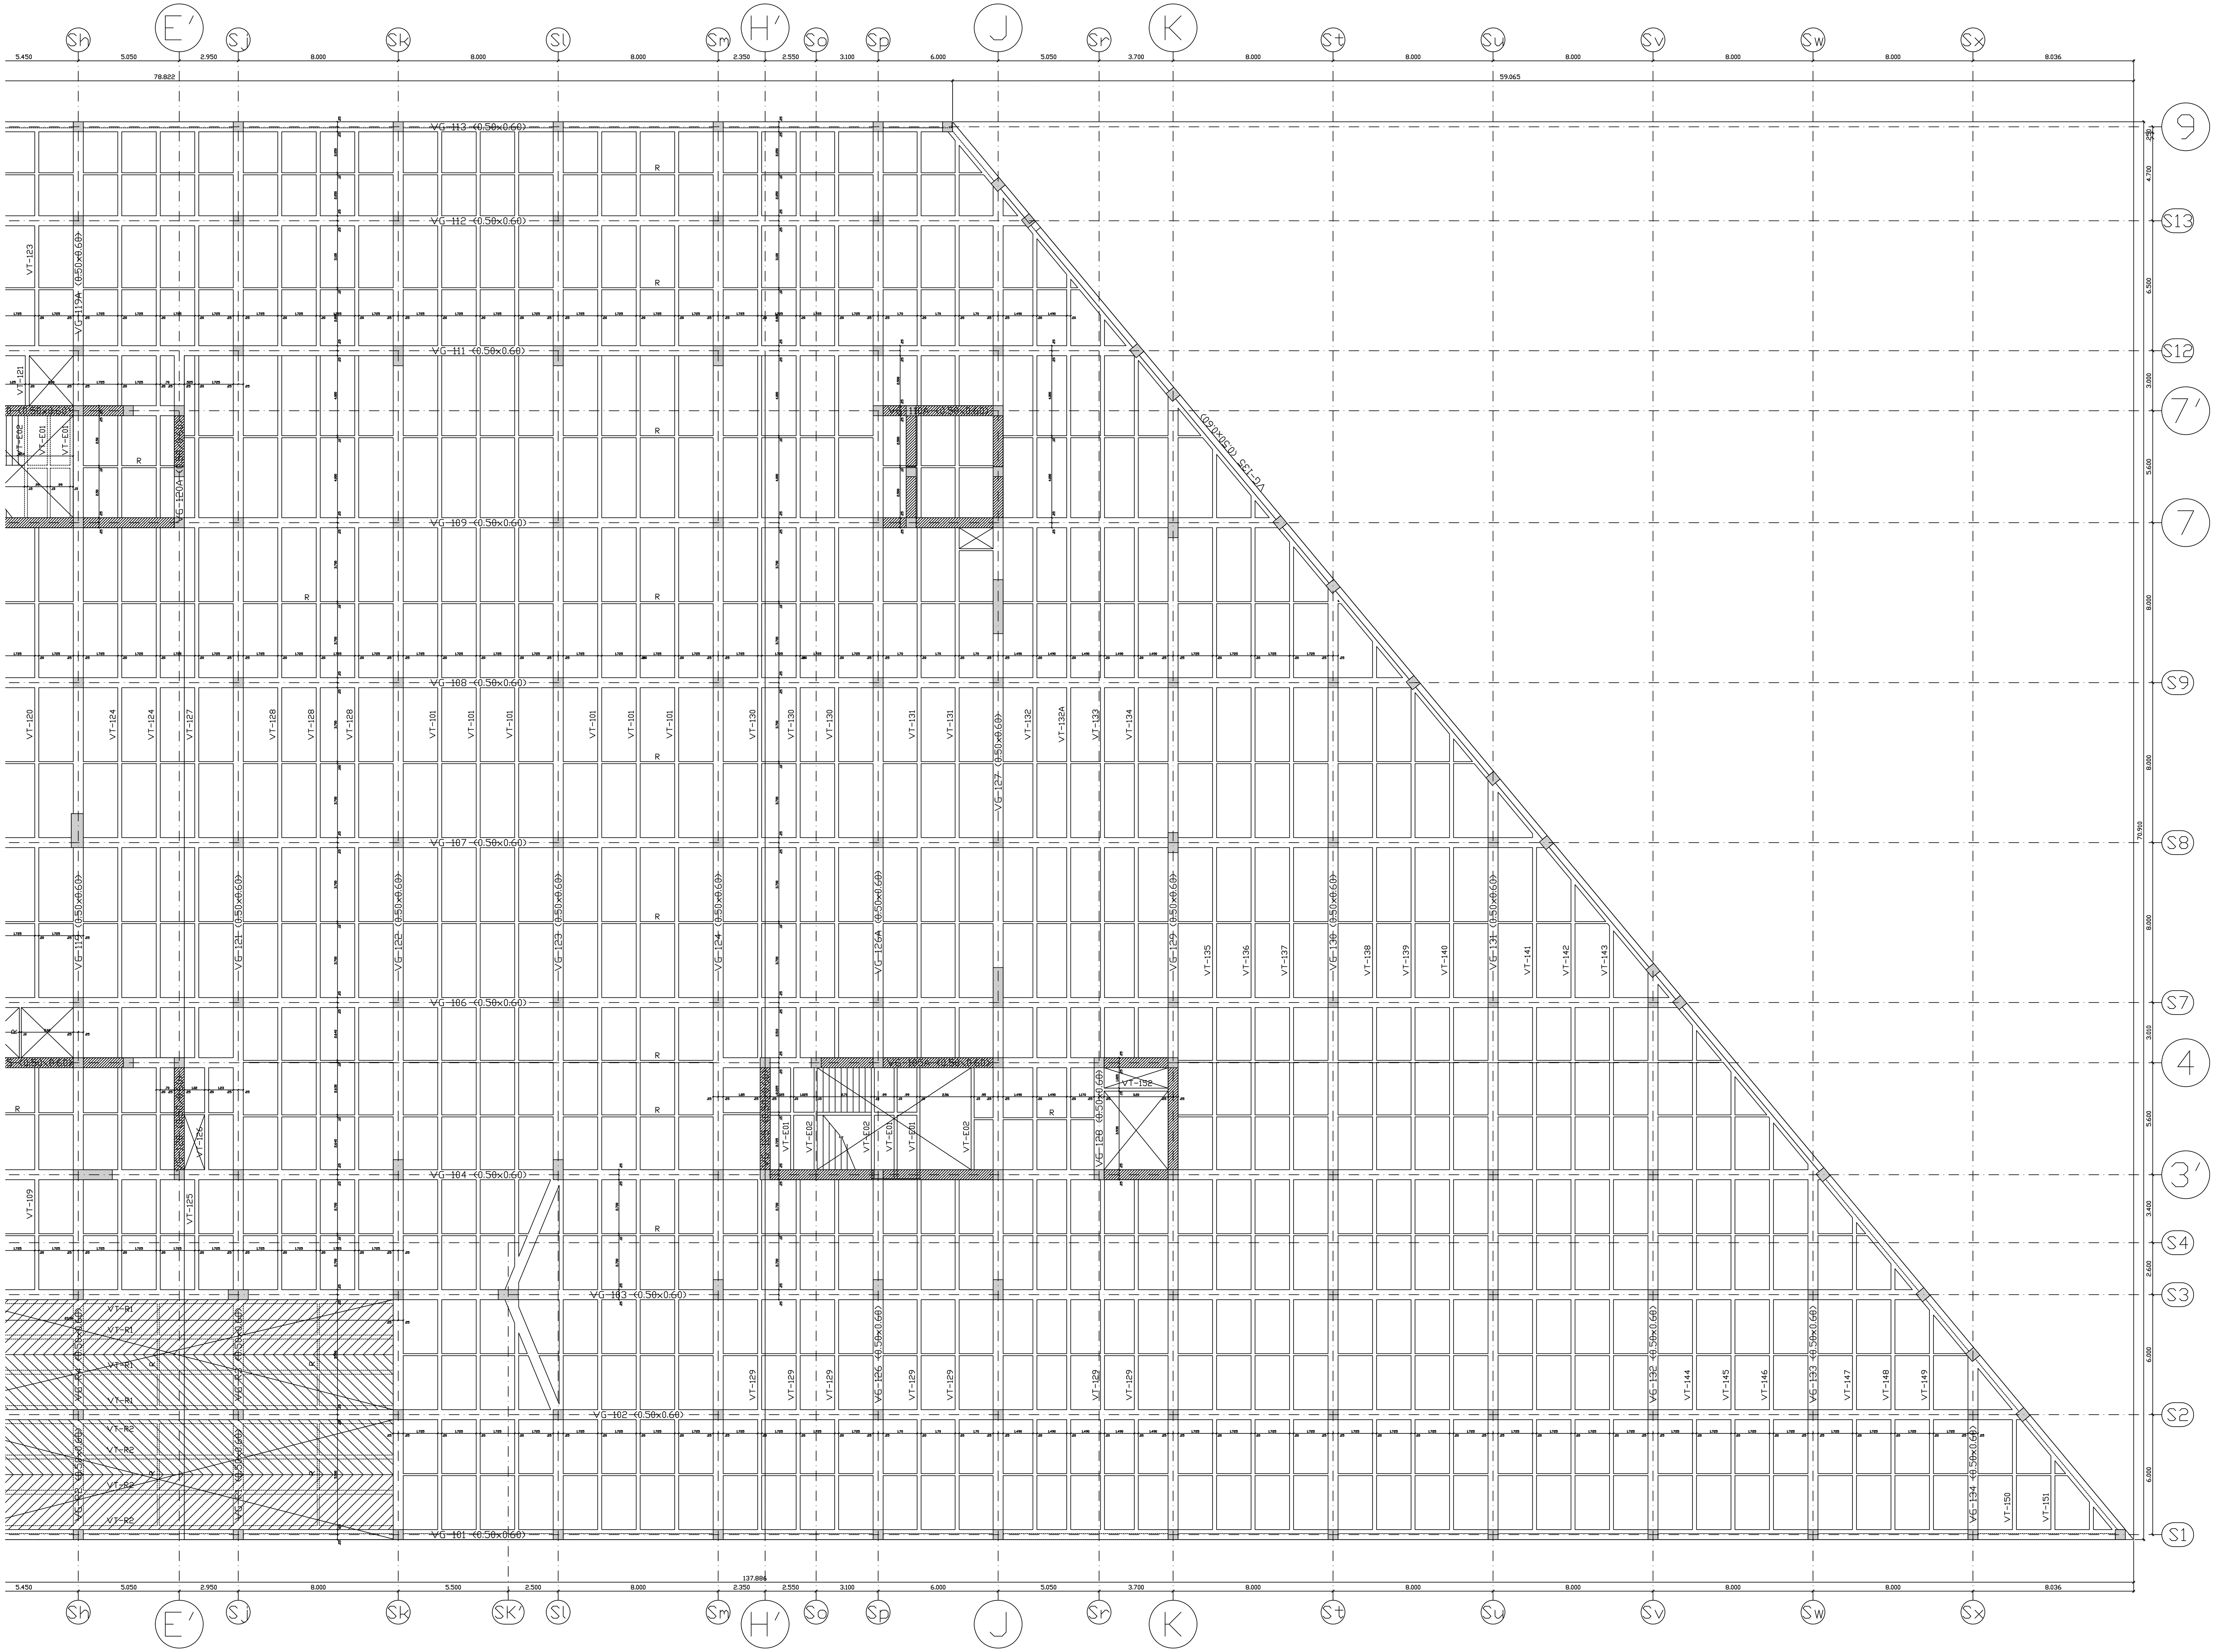

PLANO: CCMV-ES-010

PROYECTO:
"CENTRO CULTURAL DE LA MÚSICA VALLENATA EN VALLEDUPAR, CESAR"

ENTIDAD GESTORA:
GOBERNACIÓN DEL CESAR

LO HACEMOS MEJOR
GOBIERNO DEL CESAR

GOBERNADOR:
Luis Alberto Monsalvo Gnecco
GOBERNADOR DEL DEPARTAMENTO DEL CESAR

DEPENDENCIA GOBERNACIÓN DEL CESAR:
ESTHER MENDOZA PEINADO
SECRETARIA DE INFRAESTRUCTURA

OBSERVACIONES :

Vo. Bo. INGENIERO DISEÑADOR:
Ing. Diego Julián Pardo G.

CONTIENE:
FORMALETA NIVEL Ne. +0.50 PRIMER PISO
SECCION B

PLANO DESARROLLADO POR:
D.J.P.G

ORIENTACIÓN:

CONTIENE:

ESCALA: 1:125

NOMBRE DEL ARCHIVO: 2102-FORMALETAS-PLACA MACIZA.DWG

FECHA: AGOSTO 2021

NUMERO DE PLANOS:

PLANO: CCMV-ES-010