
LOCALIZACION Y DESARROLLO DE COLUMNAS - PLANTA GENERAL

ESCALA 1:175

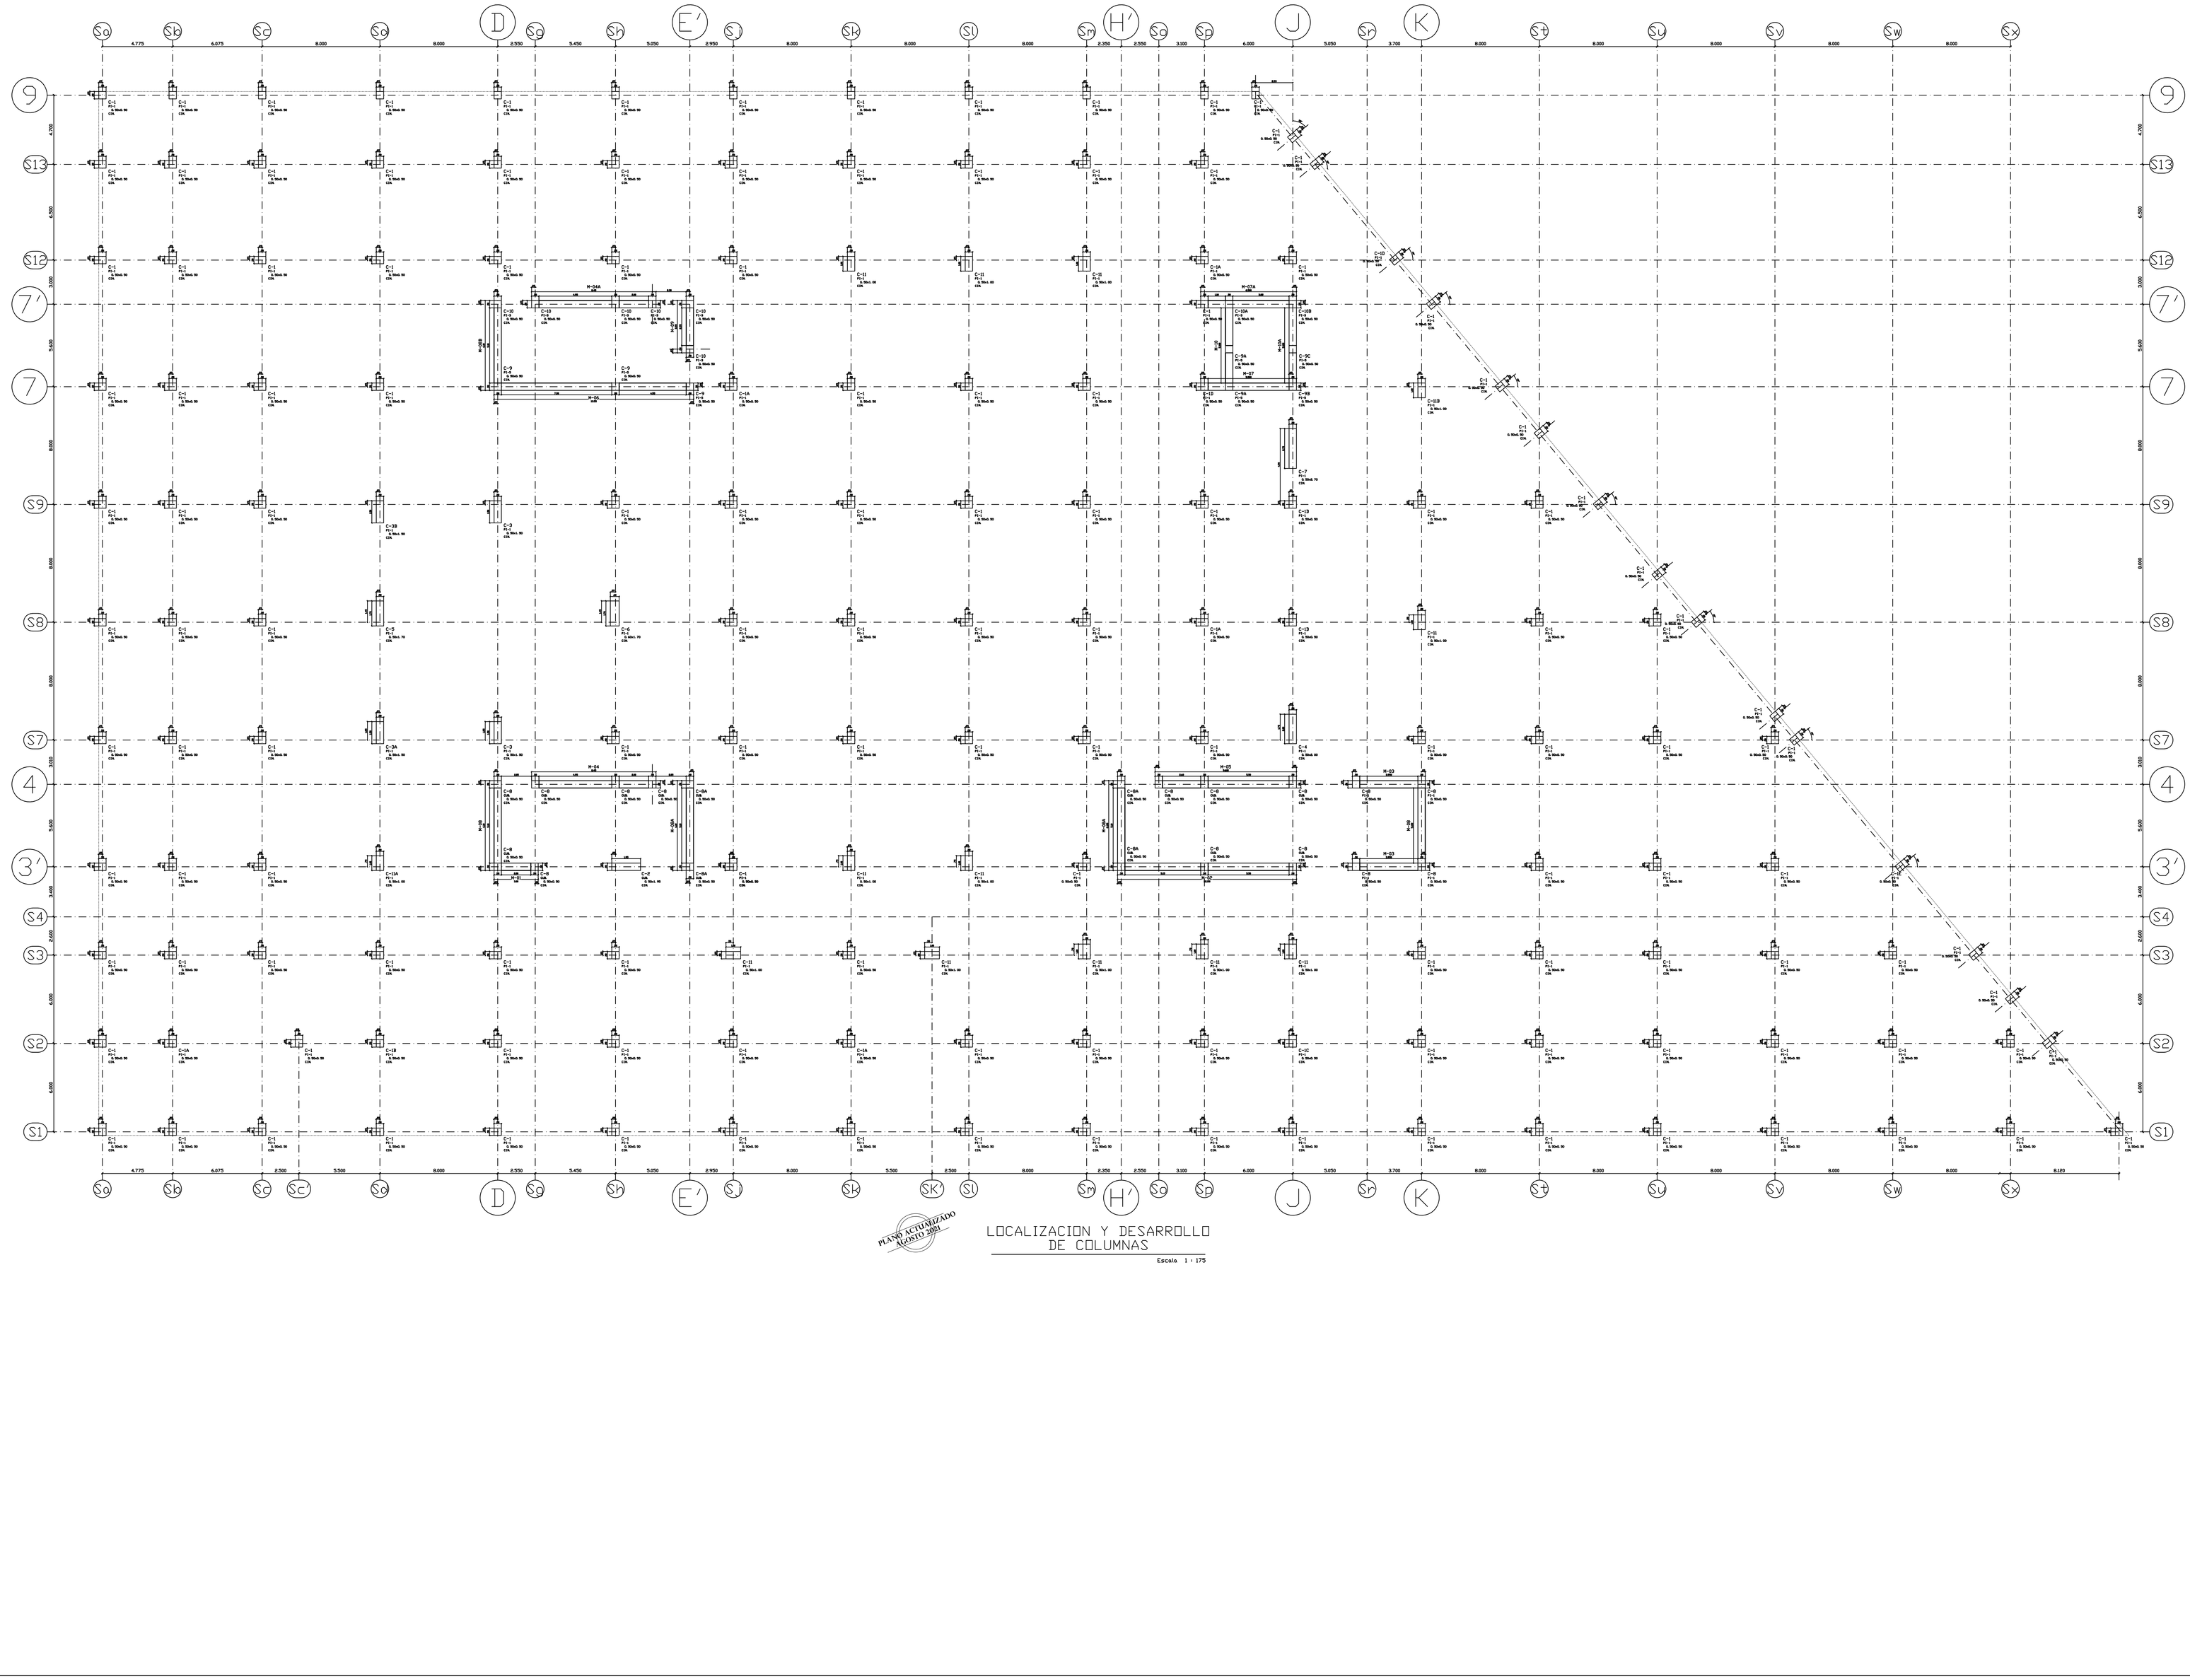

PLANO ACTUALIZADO AGOSTO 2021

LOCALIZACION Y DESARROLLO DE COLUMNAS

Escala 1 : 175

FECHA: AGOSTO 2021	PLANO:
NUMERO DE PLANOS:	CCMV-ES-011

PROYECTO:

"CENTRO CULTURAL DE LA MÚSICA VALLENATA EN VALLEDUPAR, CESAR"

ENTIDAD GESTORA:

GOBERNACIÓN DEL CESAR

LO HACEMOS MEJOR
GOBIERNO DEL CESAR

GOBERNADOR:

Luis Alberto Monsalvo Gnecco
GOBERNADOR DEL DEPARTAMENTO DEL CESAR

DEPENDENCIA GOBERNACIÓN DEL CESAR:

ESTHER MENDOZA PEINADO
SECRETARIA DE INFRAESTRUCTURA

OBSERVACIONES :

Vo. Bo. INGENIERO DISEÑADOR:

Ing. Diego Julián Pardo G.

CONTIENE:

LOCALIZACION Y DESARROLLO DE COLUMNAS
PLANTA GENERAL

PLANO DESARROLLADO POR:

D.J.P.G

ORIENTACIÓN:

CONTIENE:

ESCALA: 1:175

NOMBRE DEL ARCHIVO: Z102-FORMALETAS-PLACA MACIZA.DWG

FECHA: AGOSTO 2021	PLANO:
NUMERO DE PLANOS:	CCMV-ES-011