
LOCALIZACION Y DESARROLLO DE COLUMNAS - SECCION A
ESCALA 1:125

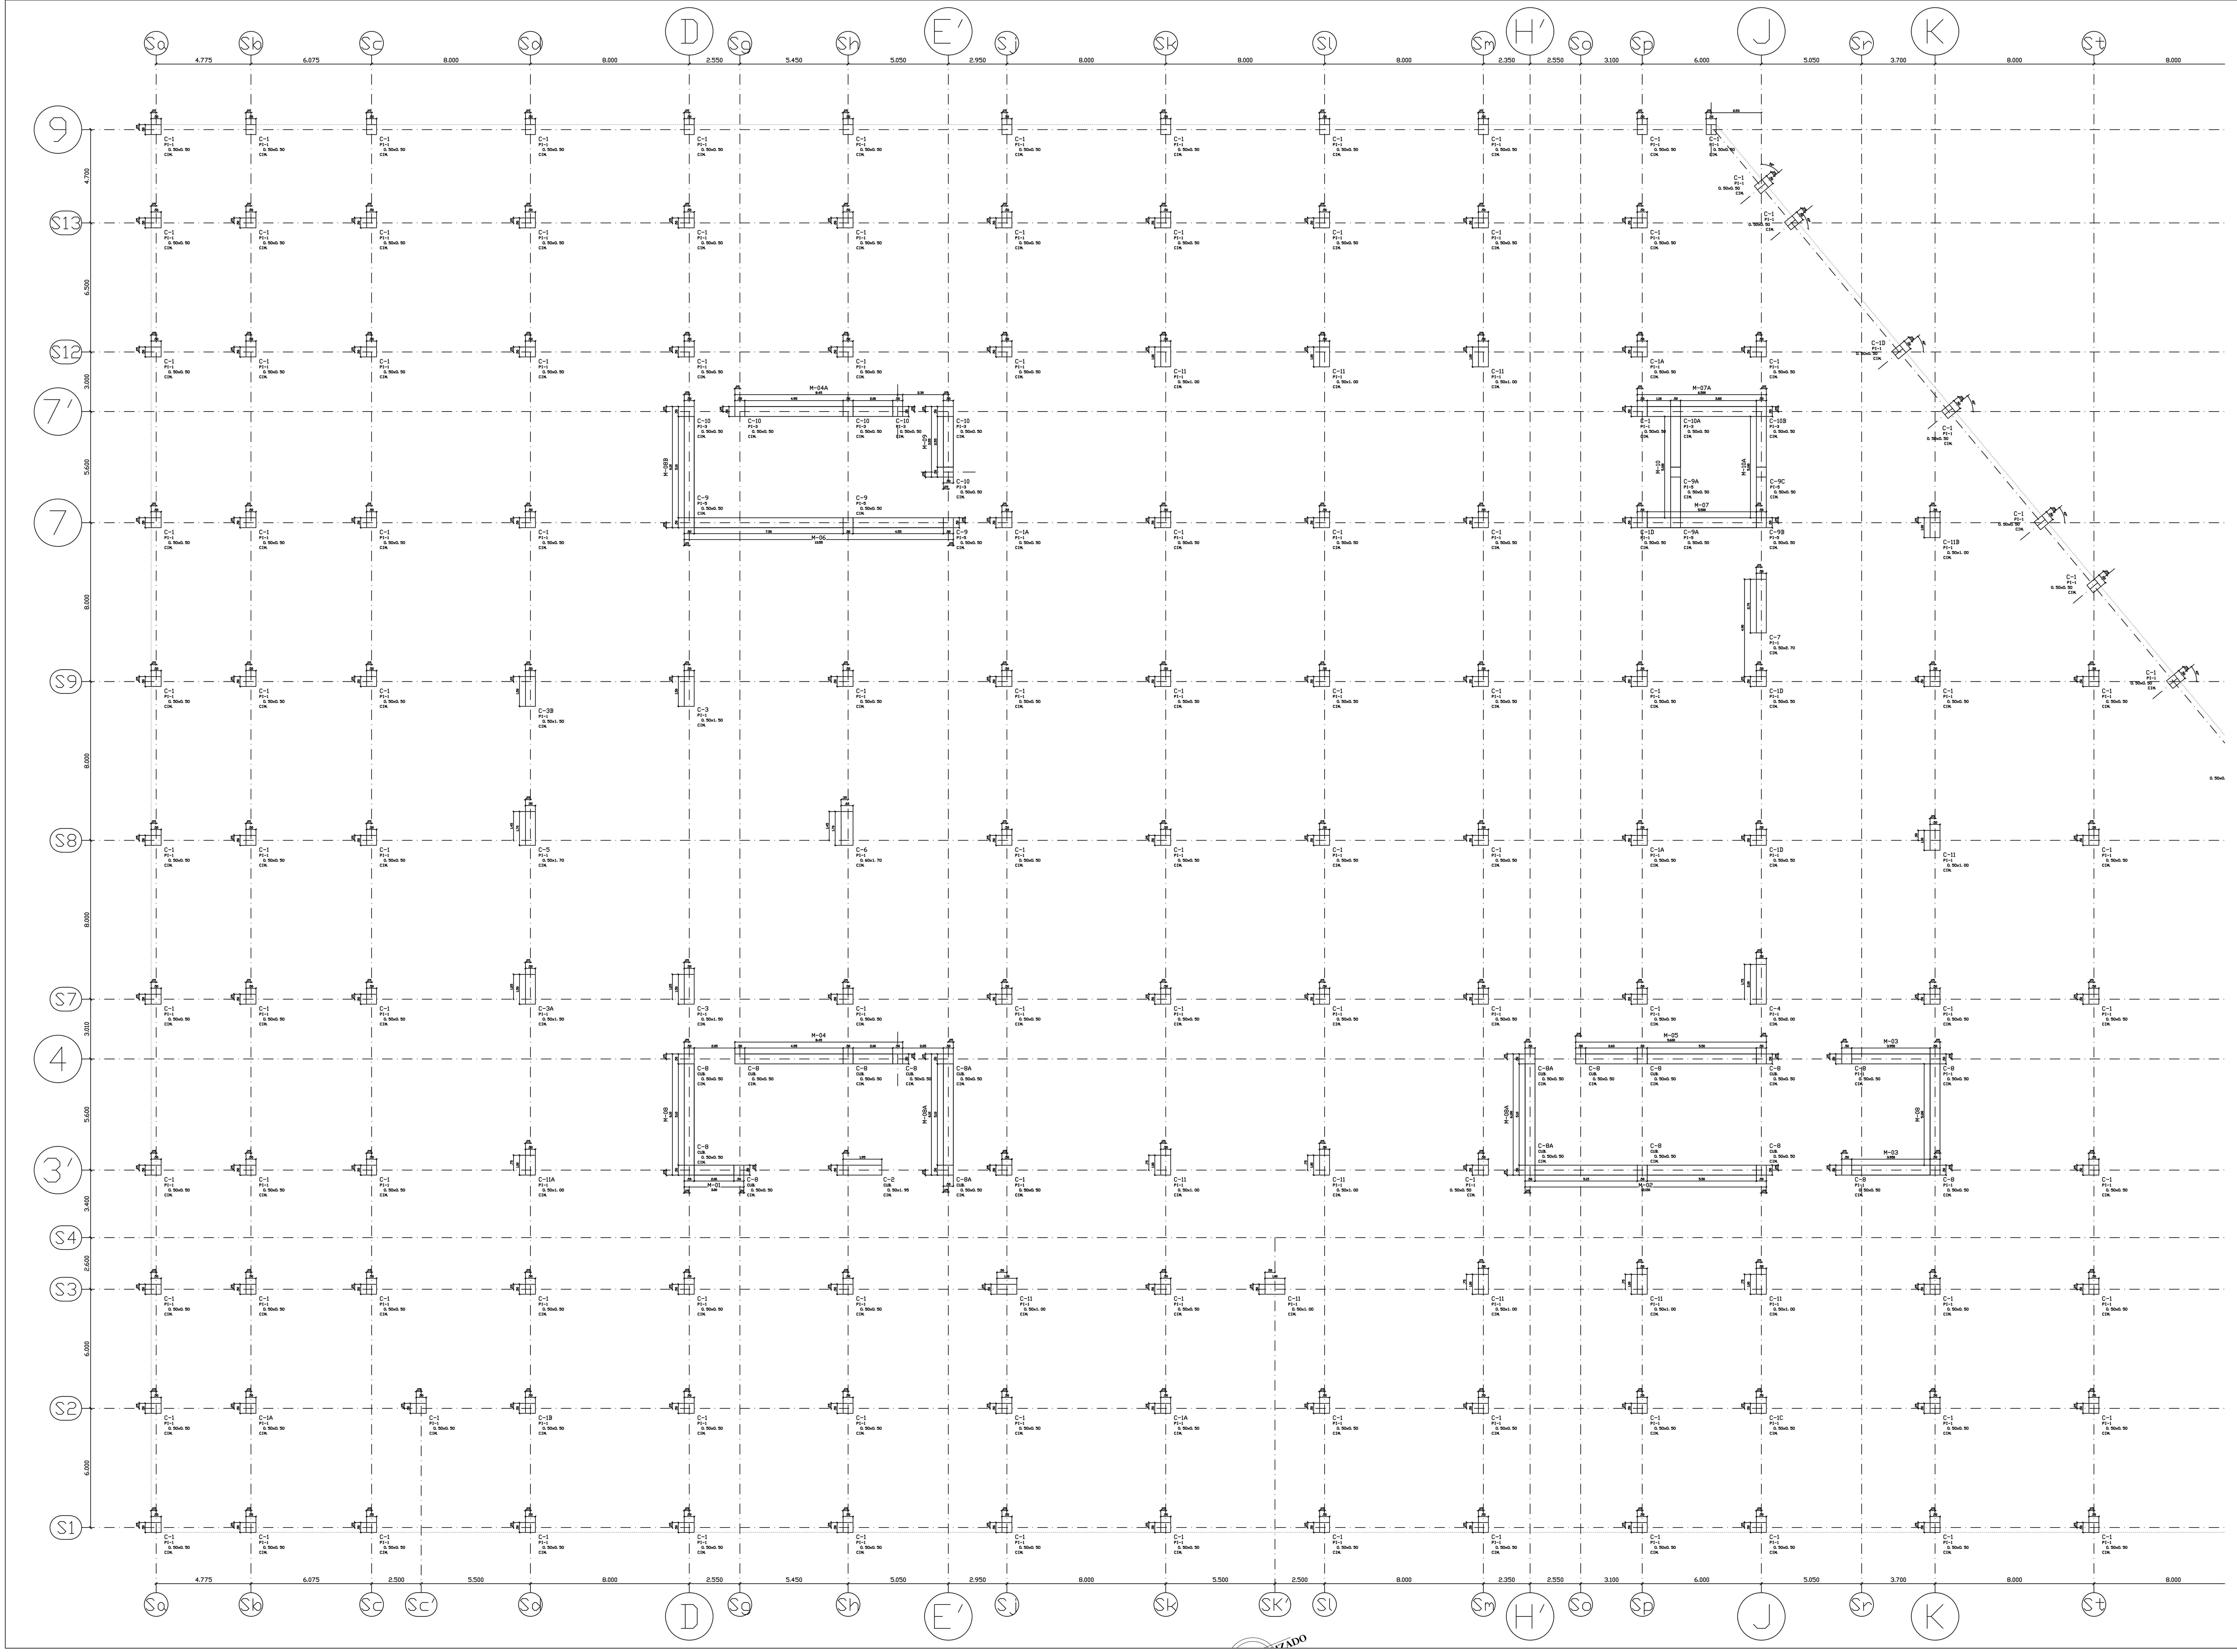

PROYECTO:

"CENTRO CULTURAL DE LA MÚSICA VALLENATA EN VALLEDUPAR, CESAR"

ENTIDAD GESTORA:
GOBERNACIÓN DEL CESAR

LO HACEMOS MEJOR
GOBIERNO DEL CESAR

GOBERNADOR:
Luis Alberto Monsalvo Gnecco
GOBERNADOR DEL DEPARTAMENTO DEL CESAR

DEPENDENCIA GOBERNACIÓN DEL CESAR:
ESTHER MENDOZA PEINADO
SECRETARIA DE INFRAESTRUCTURA

OBSERVACIONES :

Vo. Bo. INGENIERO DISEÑADOR:
Ing. Diego Julián Pardo G.

CONTIENE:
LOCALIZACION Y DESARROLLO DE COLUMNAS
SECCION A

PLANO DESARROLLADO POR:
D.J.P.G

ORIENTACIÓN:

CONTIENE:

ESCALA:
1:125

NOMBRE DEL ARCHIVO:
2102-FORMALETAS-PLACA MACIZA.DWG

FECHA: **AGOSTO 2021**
PLANO:
NUMERO DE PLANOS:
CCMV-ES-012