
DESPIECE VIGAS PISO 1

ESCALA 1:100

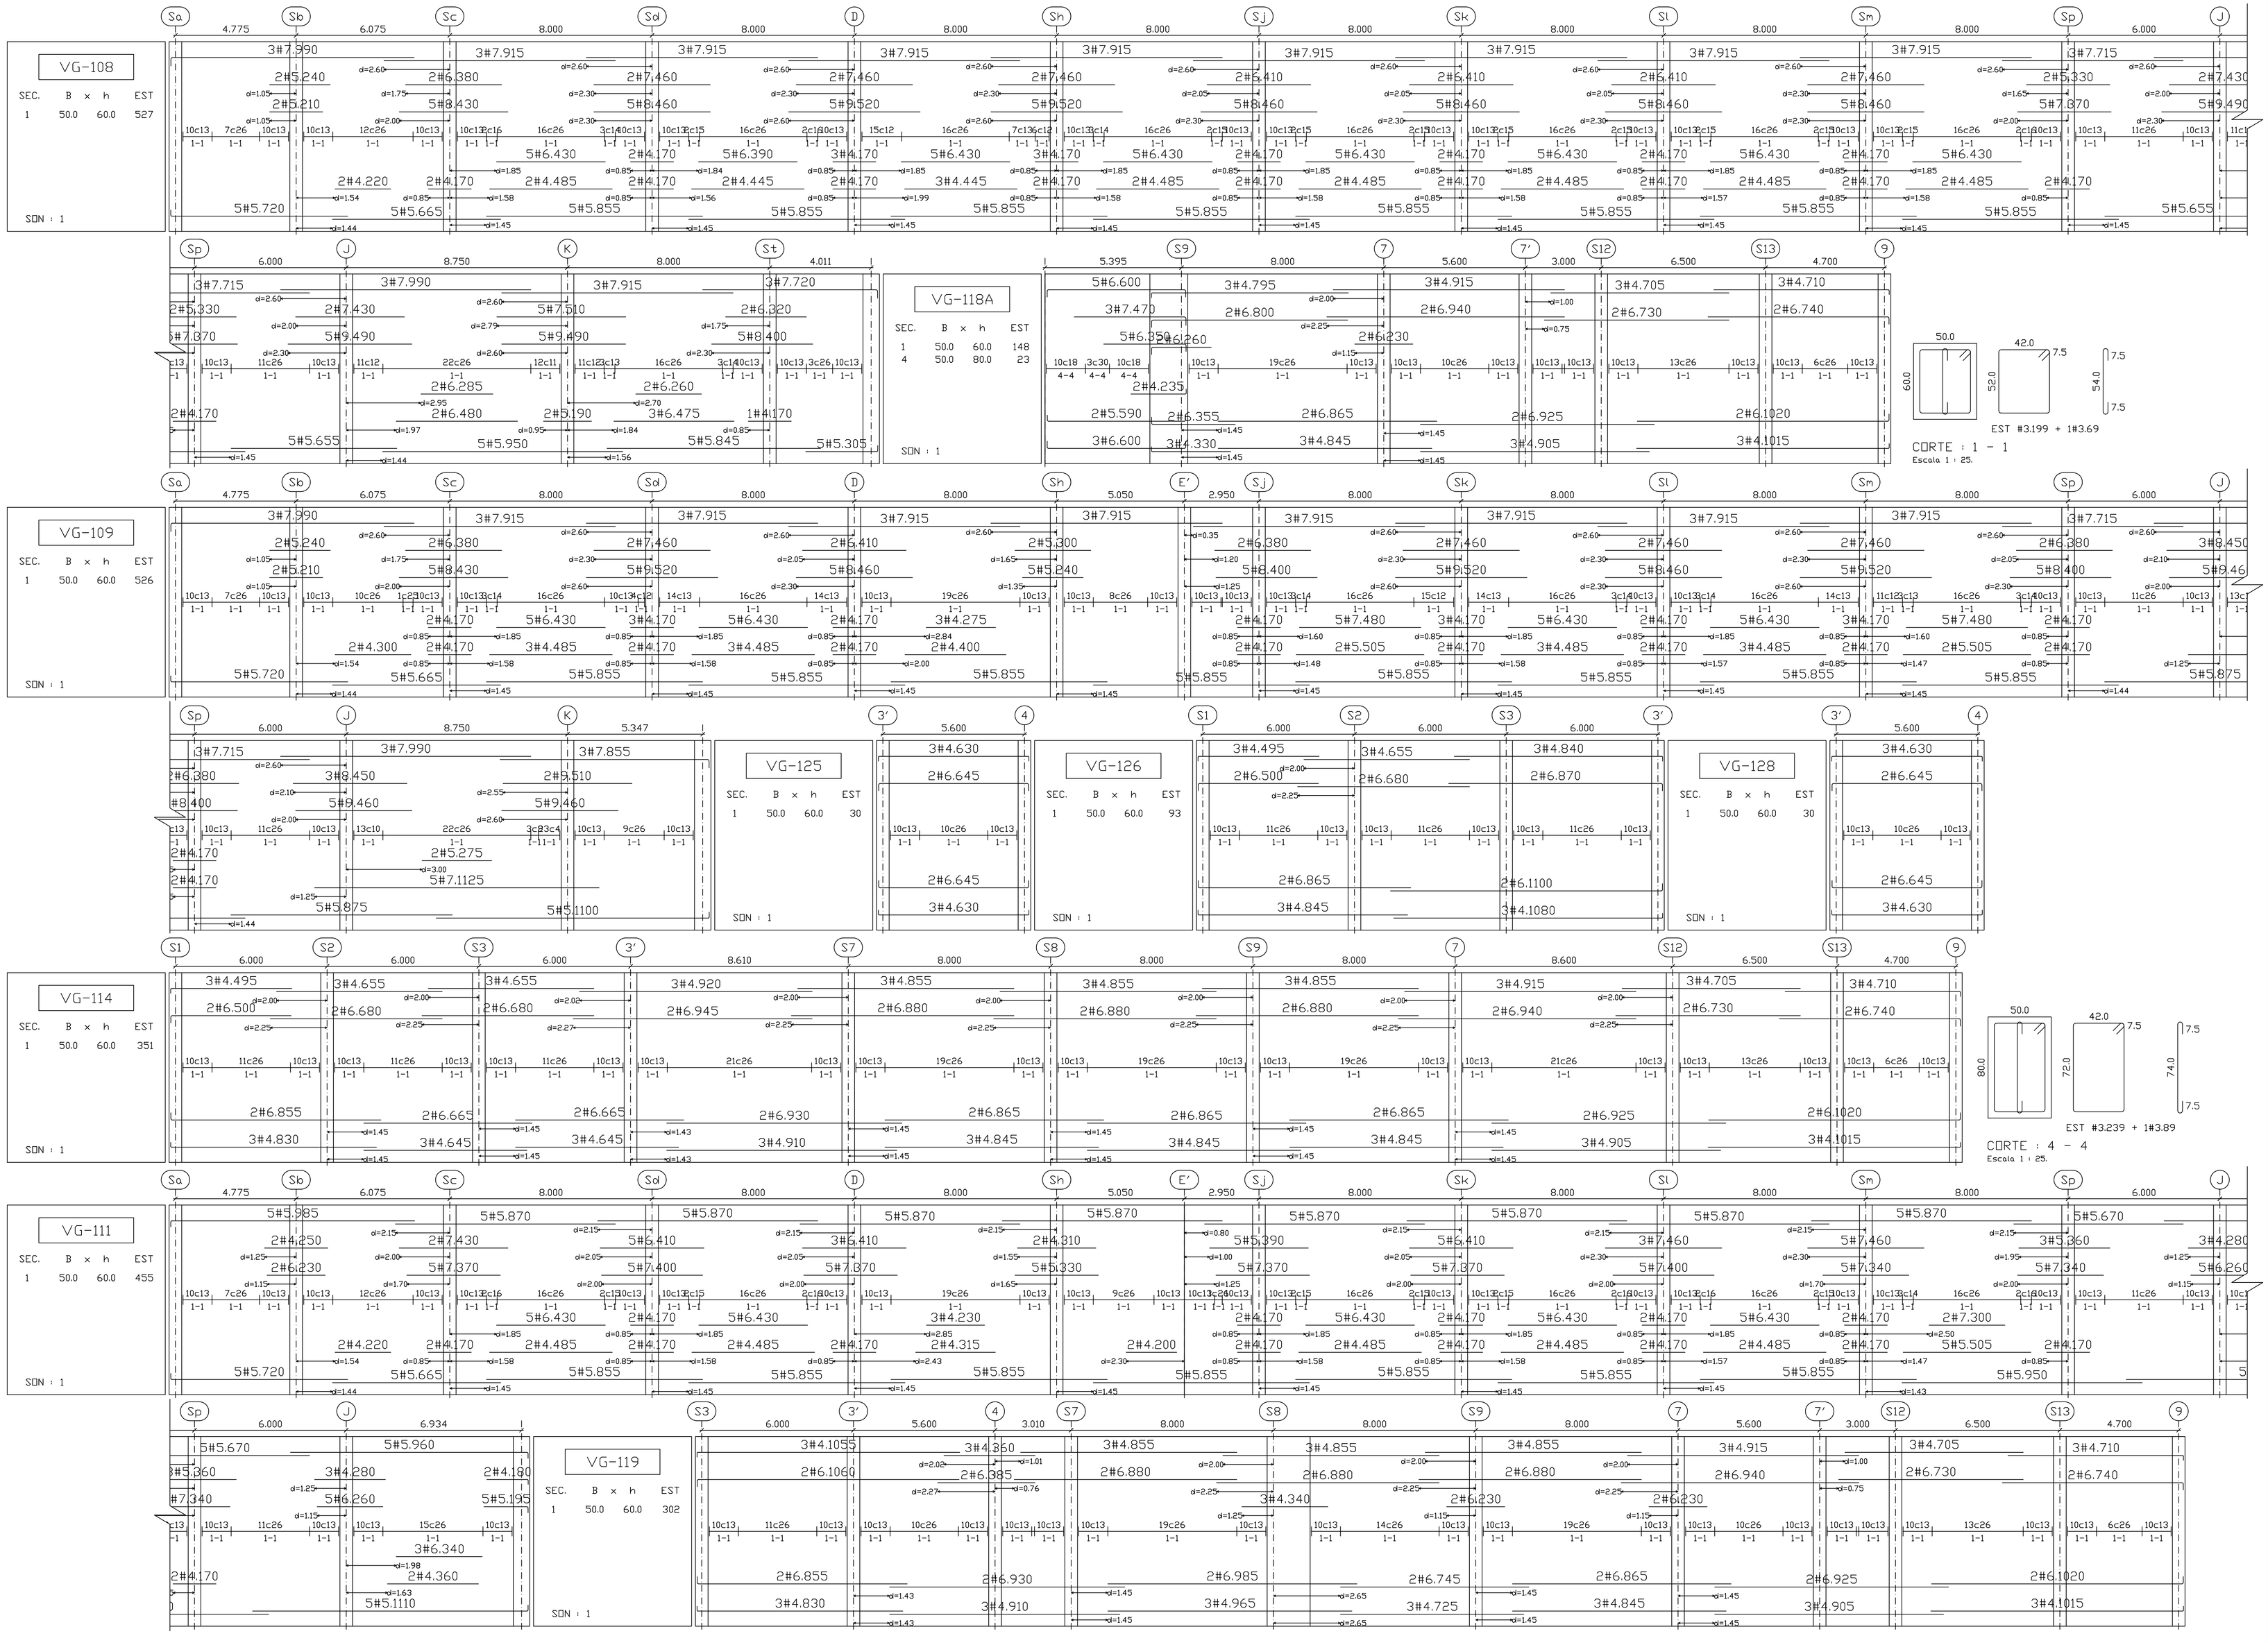

FECHA:	AGOSTO 2021
NUMERO DE PLANOS:	CCMV-ES-021

PROYECTO:

"CENTRO CULTURAL DE LA MÚSICA VALLENATA EN VALLEDUPAR, CESAR"

ENTIDAD GESTORA:

GOBERNACIÓN DEL CESAR

LO HACEMOS MEJOR
GOBIERNO DEL CESAR

GOBERNADOR:

Luis Alberto Monsalvo Gnecco
GOBERNADOR DEL DEPARTAMENTO DEL CESAR

DEPENDENCIA GOBERNACIÓN DEL CESAR:

ESTHER MENDOZA PEINADO
SECRETARIA DE INFRAESTRUCTURA

TABLA DE CONTENIDO

VG-108
VG-109
VG-111
VG-114
VG-118A
VG-119
VG-125
VG-126
VG-128

OBSERVACIONES :

CONVENCIONES

1.- 1#5.430** = 1 Varilla #5 de 430 cm
** en segunda fila

2.- 10c20 = 10 tiejes cada 20 cm
2-2 en seccion tipo - 2

Vo. Bo. INGENIERO DISEÑADOR:

Ing. Diego Julián Pardo G.

CONTIENE:

DESPIECE VIGAS PISO 1

PLANO DESARROLLADO POR:

D.J.P.G

ORIENTACIÓN:

CONTIENE:

ESCALA:	1:100
NOMBRE DEL ARCHIVO:	2102-VIGAS PISO 1.dwg
FECHA: AGOSTO 2021	PLANO: CCMV-ES-021
NUMERO DE PLANOS:	