
DESPIECE VIGAS PISO 1

ESCALA 1:100

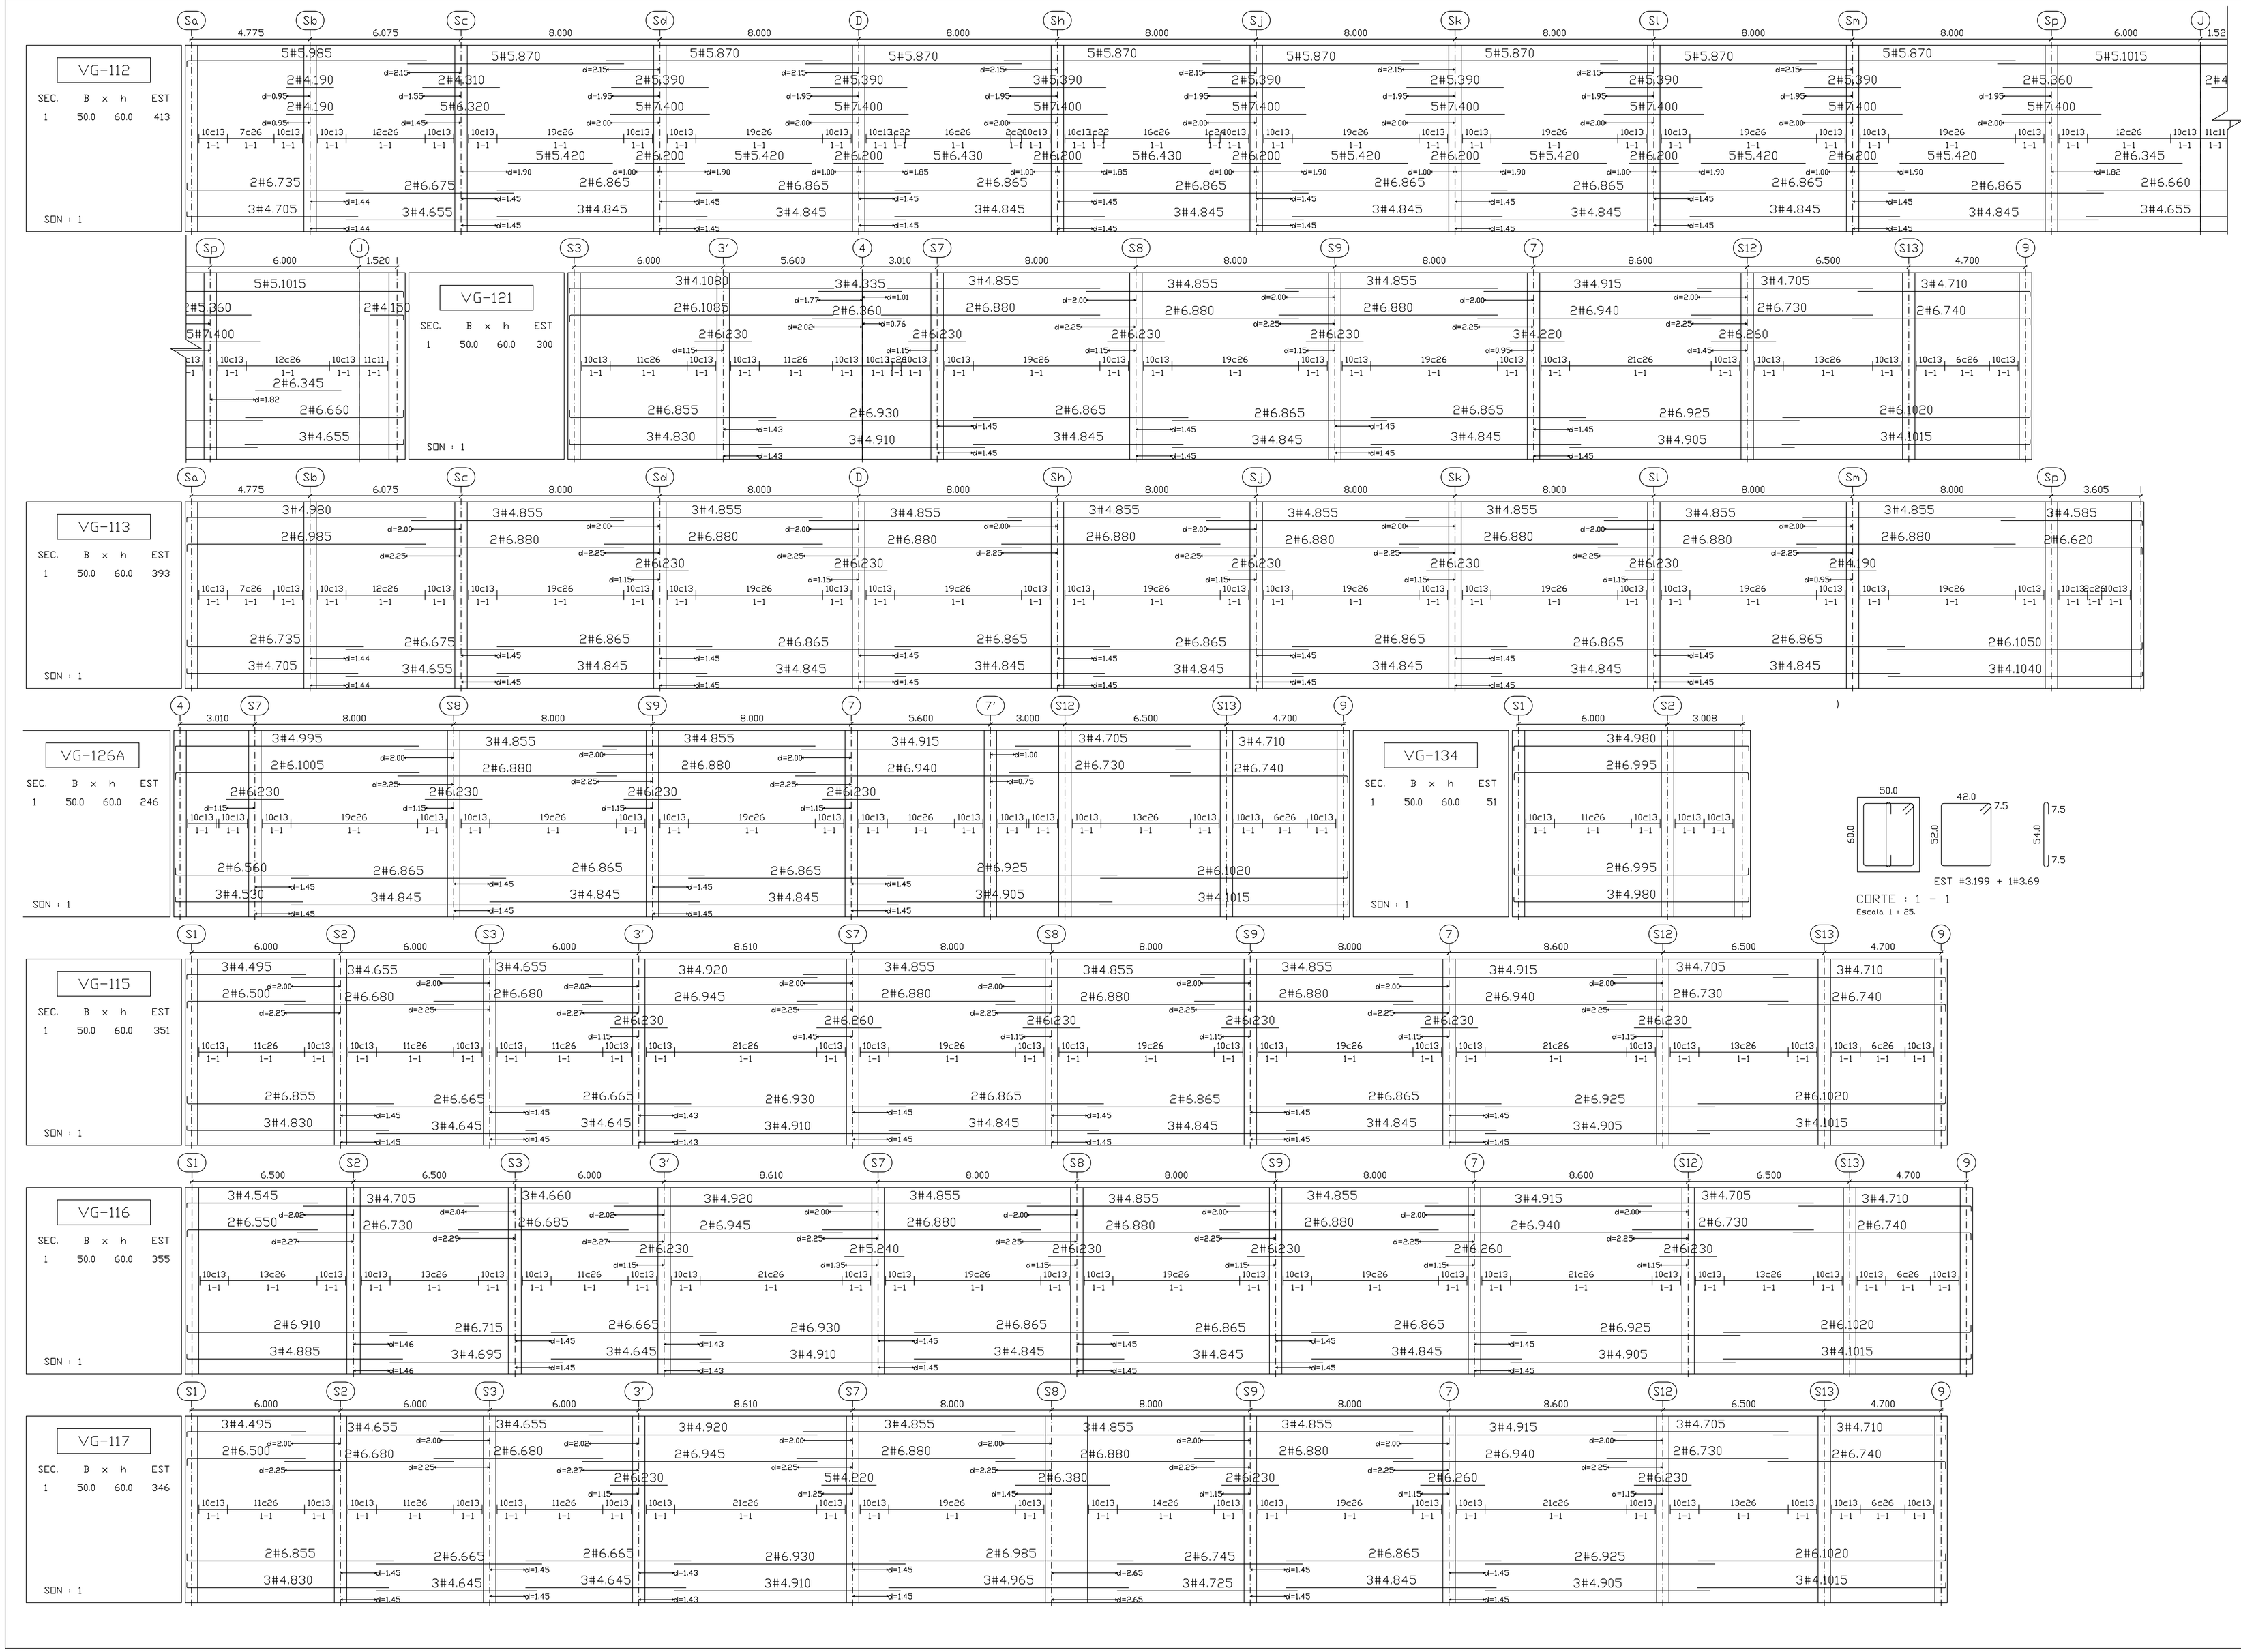

CONVENCIONES

1.- 1#5.430** = 1 Varilla #5 de 430 cm
** en segunda fila

2.- 10c20 = 10 flejes cada 20 cm
2-2 en seccion tipo - 2

TABLA DE CONTENIDO
VG-112
VC-113
VG-115
VG-116
VG-117
VG-121
VG-126A
VG-134

OBSERVACIONES :

PROYECTO:

"CENTRO CULTURAL DE LA MÚSICA VALLENATA EN VALLEDUPAR, CESAR"

ENTIDAD GESTORA:

GOBERNACIÓN DEL CESAR

LO HACEMOS MEJOR
GOBIERNO DEL CESAR

GOBERNADOR:

Luis Alberto Monsalvo Gnecco
GOBERNADOR DEL DEPARTAMENTO DEL CESAR

DEPENDENCIA GOBERNACIÓN DEL CESAR:

ESTHER MENDOZA PEINADO
SECRETARIA DE INFRAESTRUCTURA

Vo. Bo. INGENIERO DISEÑADOR:

Ing. Diego Julián Pardo G.

CONTIENE:

DESPIECE VIGAS PISO 1

PLANO DESARROLLADO POR:

D.J.P.G

ORIENTACIÓN:

CONTIENE:

ESCALA: 1:100

NOMBRE DEL ARCHIVO: 2102-VIGAS PISO 1.dwg

FECHA: AGOSTO 2021	PLANO: CCMV-ES-022
NUMERO DE PLANOS:	