
DESPIECE VIGUETAS DE PISO 1

ESCALA 1:100

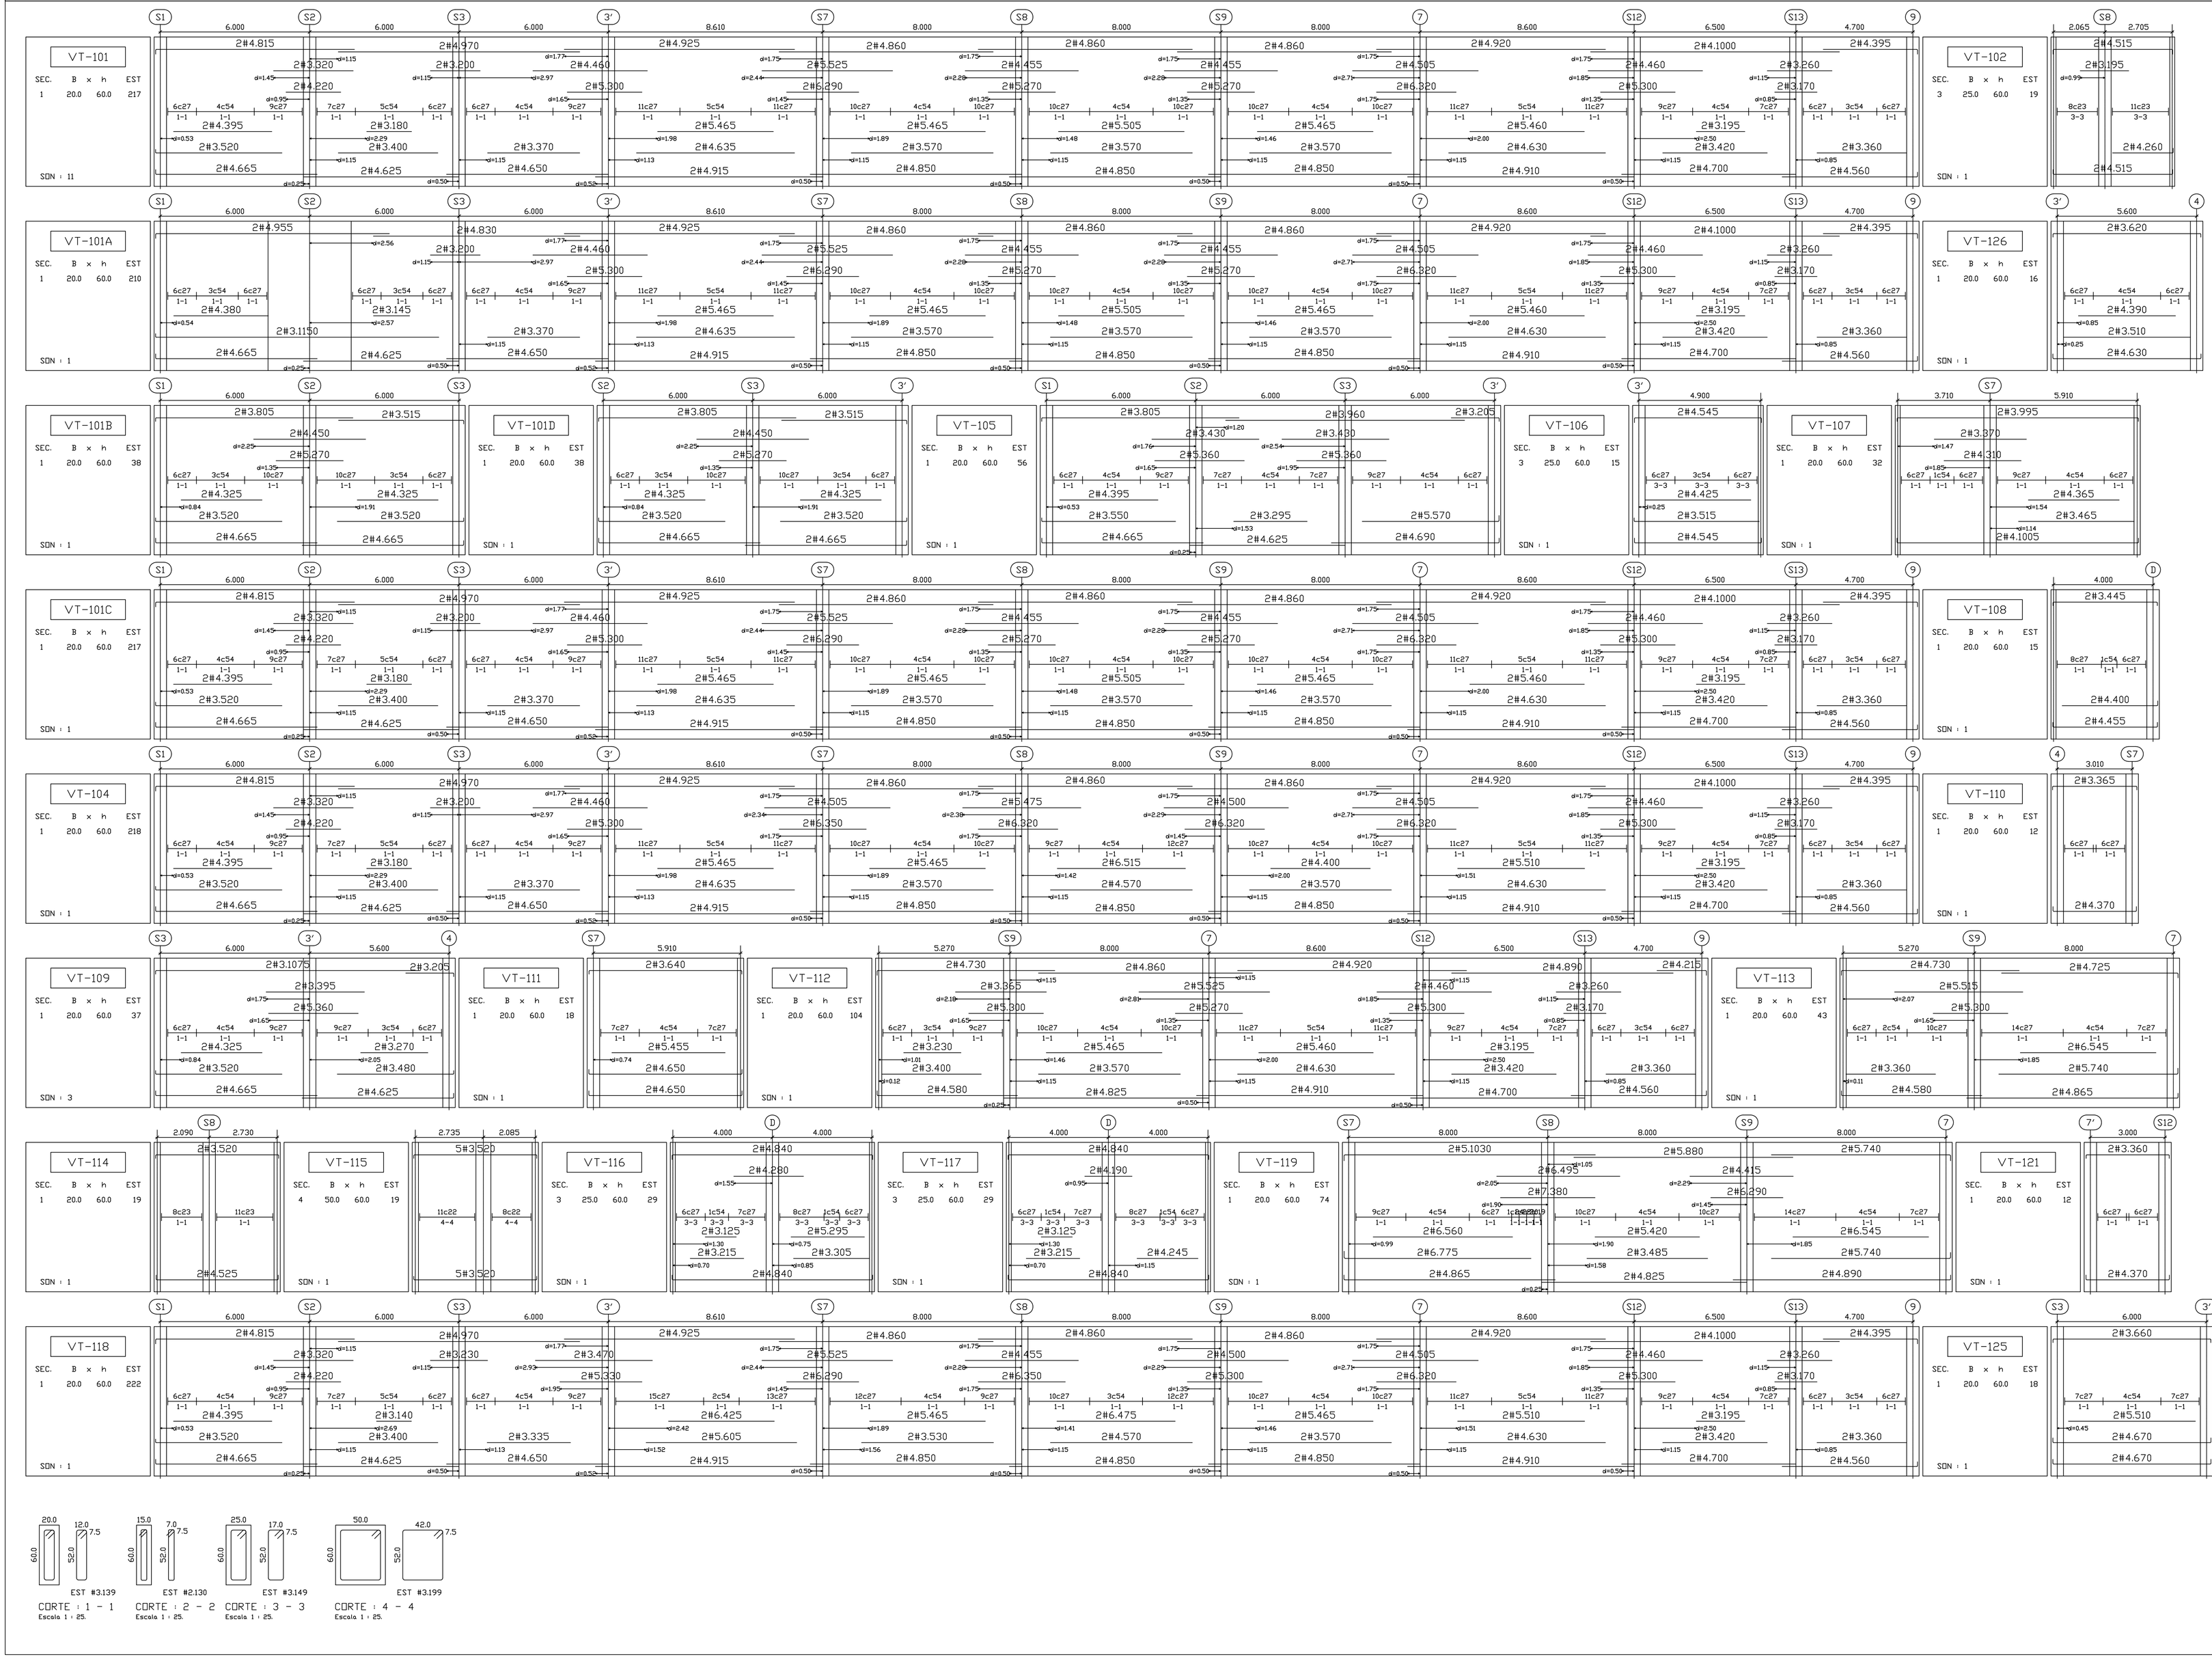

CORTE : 1 - 1
Escala 1 : 25.

CORTE : 2 - 2
Escala 1 : 25.

CORTE : 3 - 3
Escala 1 : 25.

CORTE : 4 - 4
Escala 1 : 25.

FECHA: AGOSTO 2021
PLANO: CCMV-ES-027
NUMERO DE PLANOS:

PROYECTO:

"CENTRO CULTURAL DE LA MÚSICA VALLENATA EN VALLEDUPAR, CESAR"

ENTIDAD GESTORA:
GOBERNACIÓN DEL CESAR

LO HACEMOS MEJOR
GOBIERNO DEL CESAR

GOBERNADOR:
Luis Alberto Monsalvo Gnecco
GOBERNADOR DEL DEPARTAMENTO DEL CESAR

DEPENDENCIA GOBERNACIÓN DEL CESAR:
ESTHER MENDOZA PEINADO
SECRETARIA DE INFRAESTRUCTURA

TABLA DE CONTENIDO

VT-101
VT-101A
VT-101B
VT-101C
VT-101D
VT-102
VT-104
VT-105
VT-106
VT-107
VT-108
VT-109
VT-110
VT-111
VT-112
VT-113
VT-114
VT-115
VT-116
VT-117
VT-118
VT-119
VT-121
VT-125
VT-126

OBSERVACIONES :

CONVENCIONES

1.- 1#5.430** = 1 Varilla #5 de 430 cm
** en segunda fila

2.- 10c20 = 10 flejes cada 20 cm
2-2 en seccion tipo - 2

Vo. Bo. INGENIERO DISEÑADOR:

Ing. Diego Julián Pardo G.

CONTIENE:

DESPIECE VIGUETAS DE PISO 1

PLANO DESARROLLADO POR:

D.J.P.G

ORIENTACIÓN:

CONTIENE:

ESCALA: 1:100

NOMBRE DEL ARCHIVO: 2102-VIGUETAS PISO 1.dwg

FECHA: **AGOSTO 2021**
PLANO: CCMV-ES-027
NUMERO DE PLANOS: