

DESPIECE VIGUETAS DE PISO 1

ESCALA 1:100

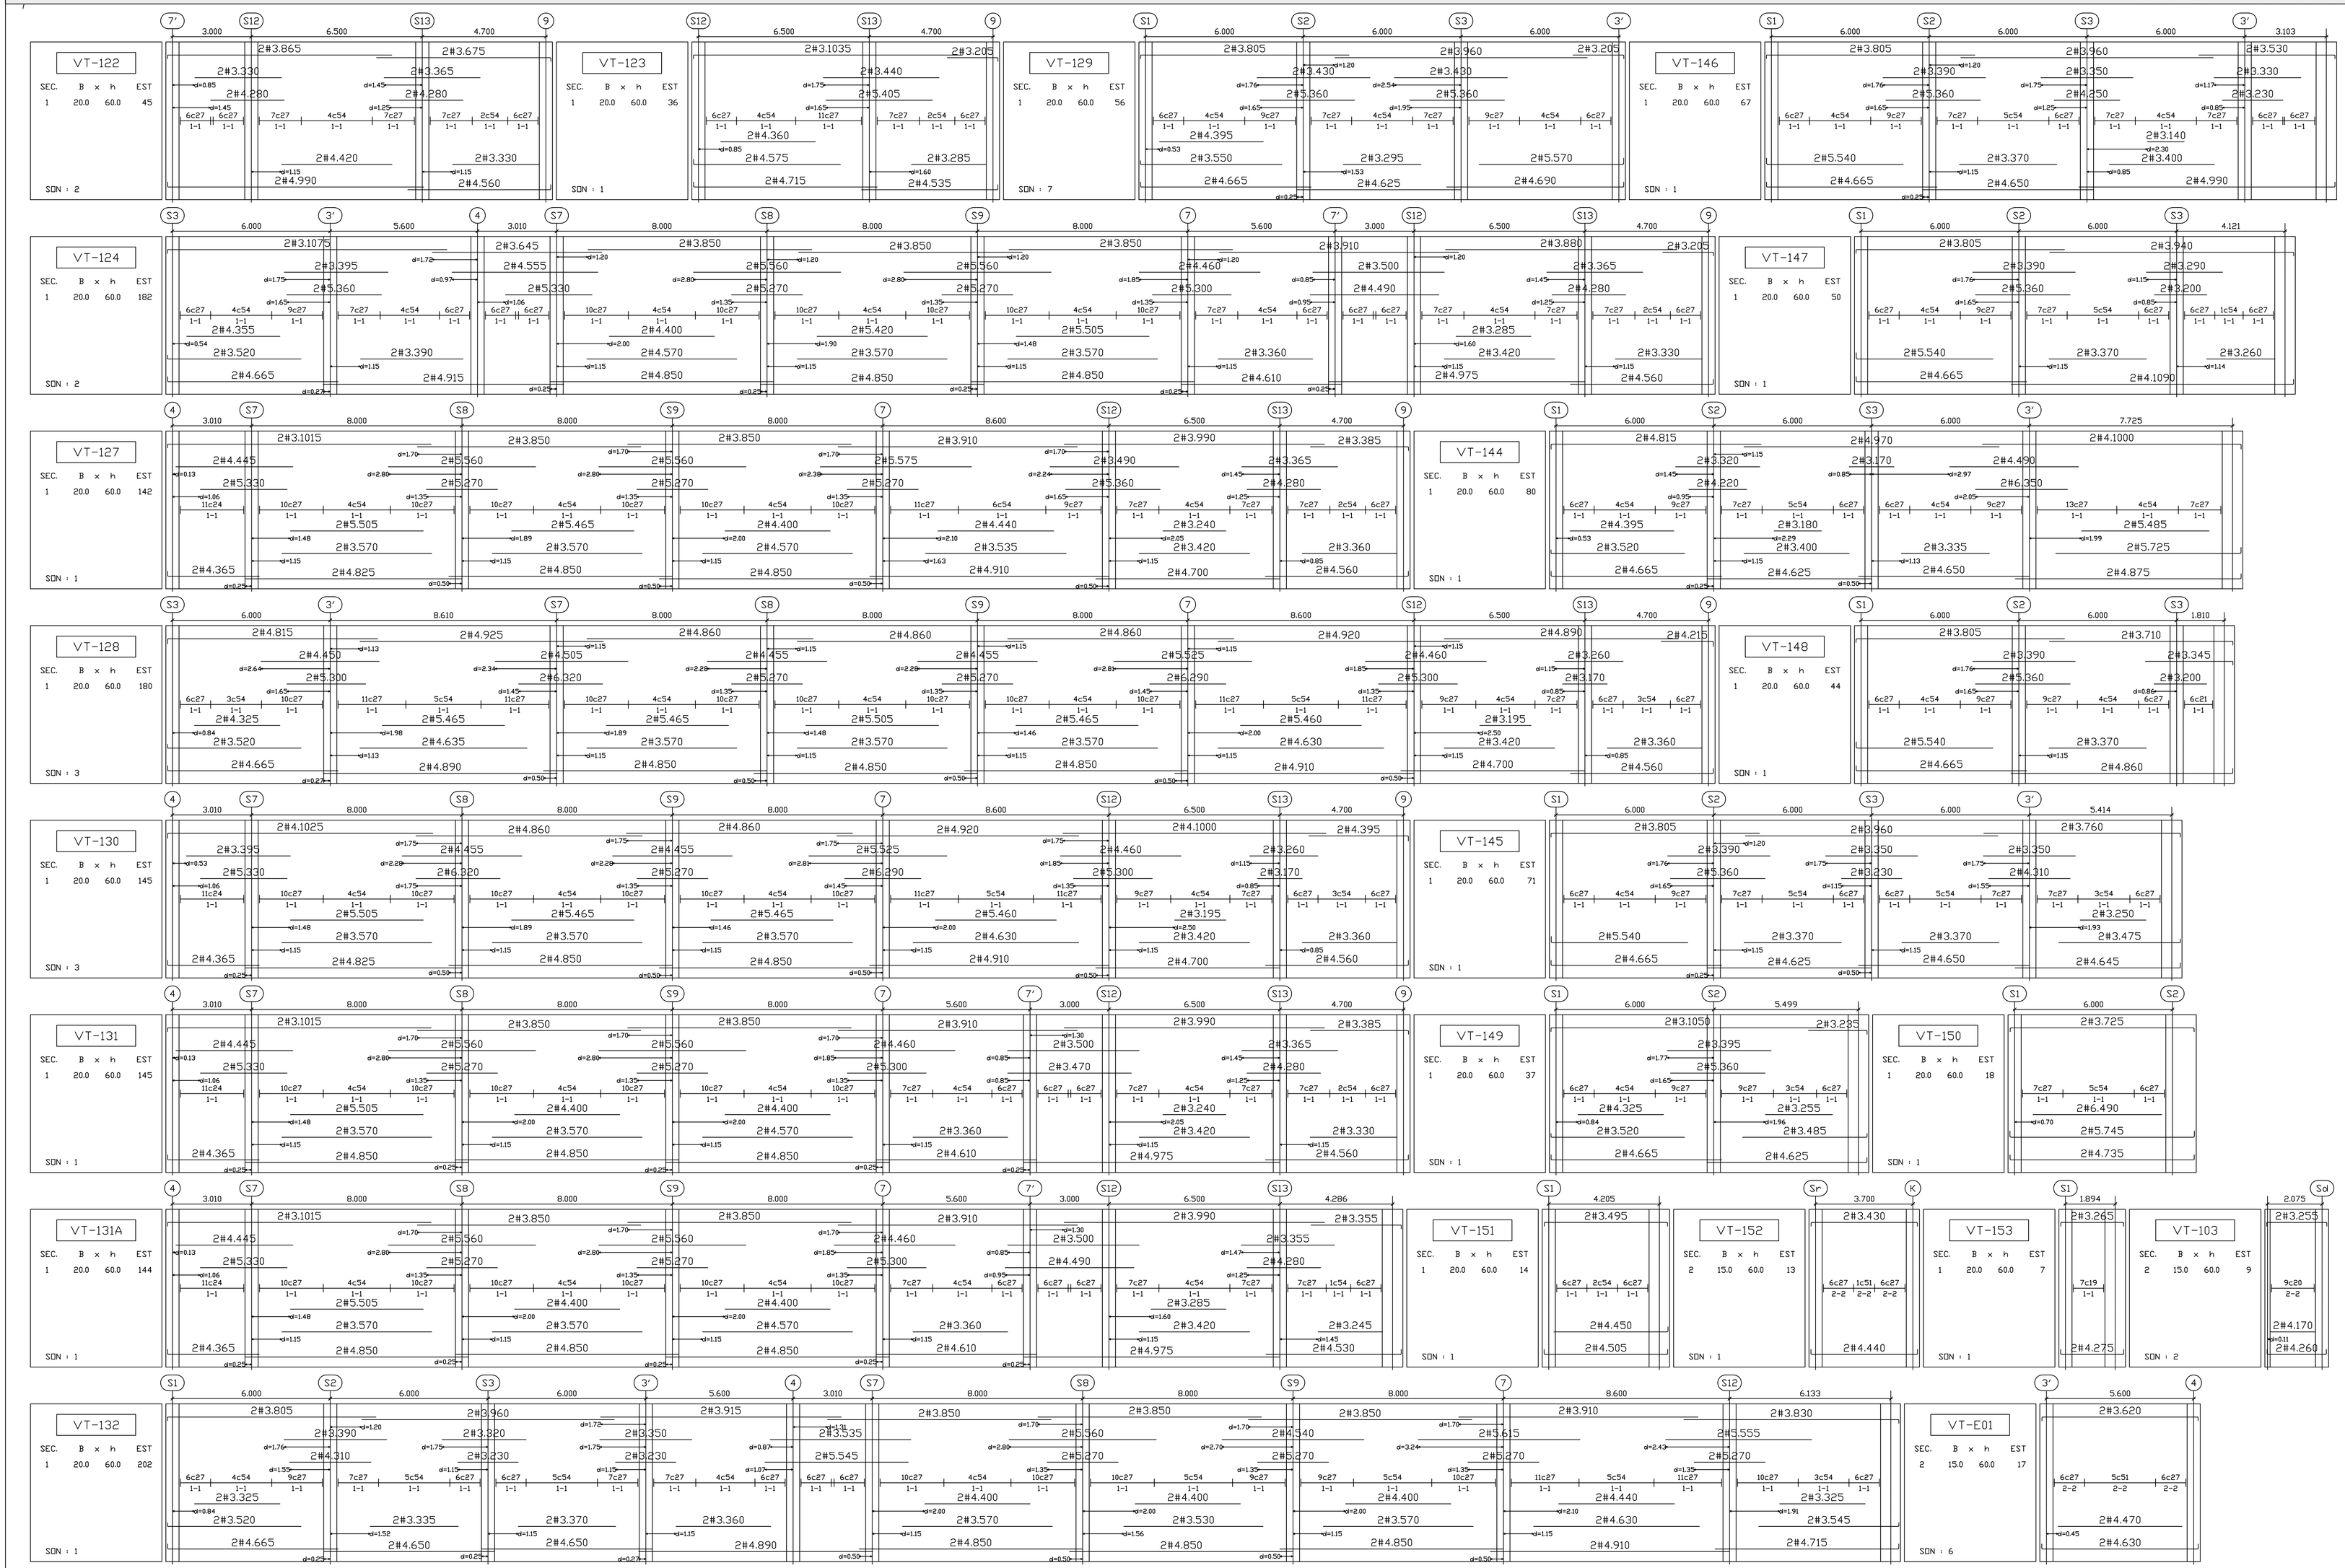

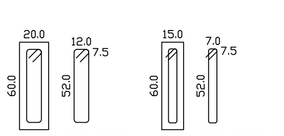

CORTE : 1 - 1
Escala 1 : 25.

CORTE : 2 - 2
Escala 1 : 25.

FECHA: AGOSTO 2021
PLANO: CCMV-ES-028
NUMERO DE PLANOS:

PROYECTO:

"CENTRO CULTURAL DE LA MÚSICA VALLENATA EN VALLEDUPAR, CESAR"

ENTIDAD GESTORA:
GOBERNACIÓN DEL CESAR

LO HACEMOS MEJOR
GOBIERNO DEL CESAR

GOBERNADOR:
Luis Alberto Monsalvo Gnecco
GOBERNADOR DEL DEPARTAMENTO DEL CESAR

DEPENDENCIA GOBERNACIÓN DEL CESAR:
ESTHER MENDOZA PEINADO
SECRETARIA DE INFRAESTRUCTURA

TABLA DE CONTENIDO

VT-103
VT-122
VT-123
VT-124
VT-127
VT-128
VT-129
VT-130
VT-131
VT-131A
VT-132
VT-144
VT-145
VT-146
VT-147
VT-148
VT-149
VT-150
VT-151
VT-152
VT-153
VT-E01

OBSERVACIONES :

CONVENCIONES

1.- 1#5.430** = 1 Varilla #5 de 430 cm
** en segunda fila

2.- 10c20 = 10 flejes cada 20 cm
2-2 en seccion tipo - 2

Vo. Bo. INGENIERO DISEÑADOR:

Ing. Diego Julián Pardo G.

CONTIENE:

DESPIECE VIGUETAS DE PISO 1

PLANO DESARROLLADO POR:

D.J.P.G

ORIENTACIÓN:

CONTIENE:

ESCALA: 1:100

NOMBRE DEL ARCHIVO: 2102-VIGUETAS PISO 1.dwg

FECHA: **AGOSTO 2021**

PLANO: CCMV-ES-028

NUMERO DE PLANOS: