
PLANTA DE LOCALIZACION DE COLUMNAS Y MUROS PISO 1

ESCALA : INDICADAS

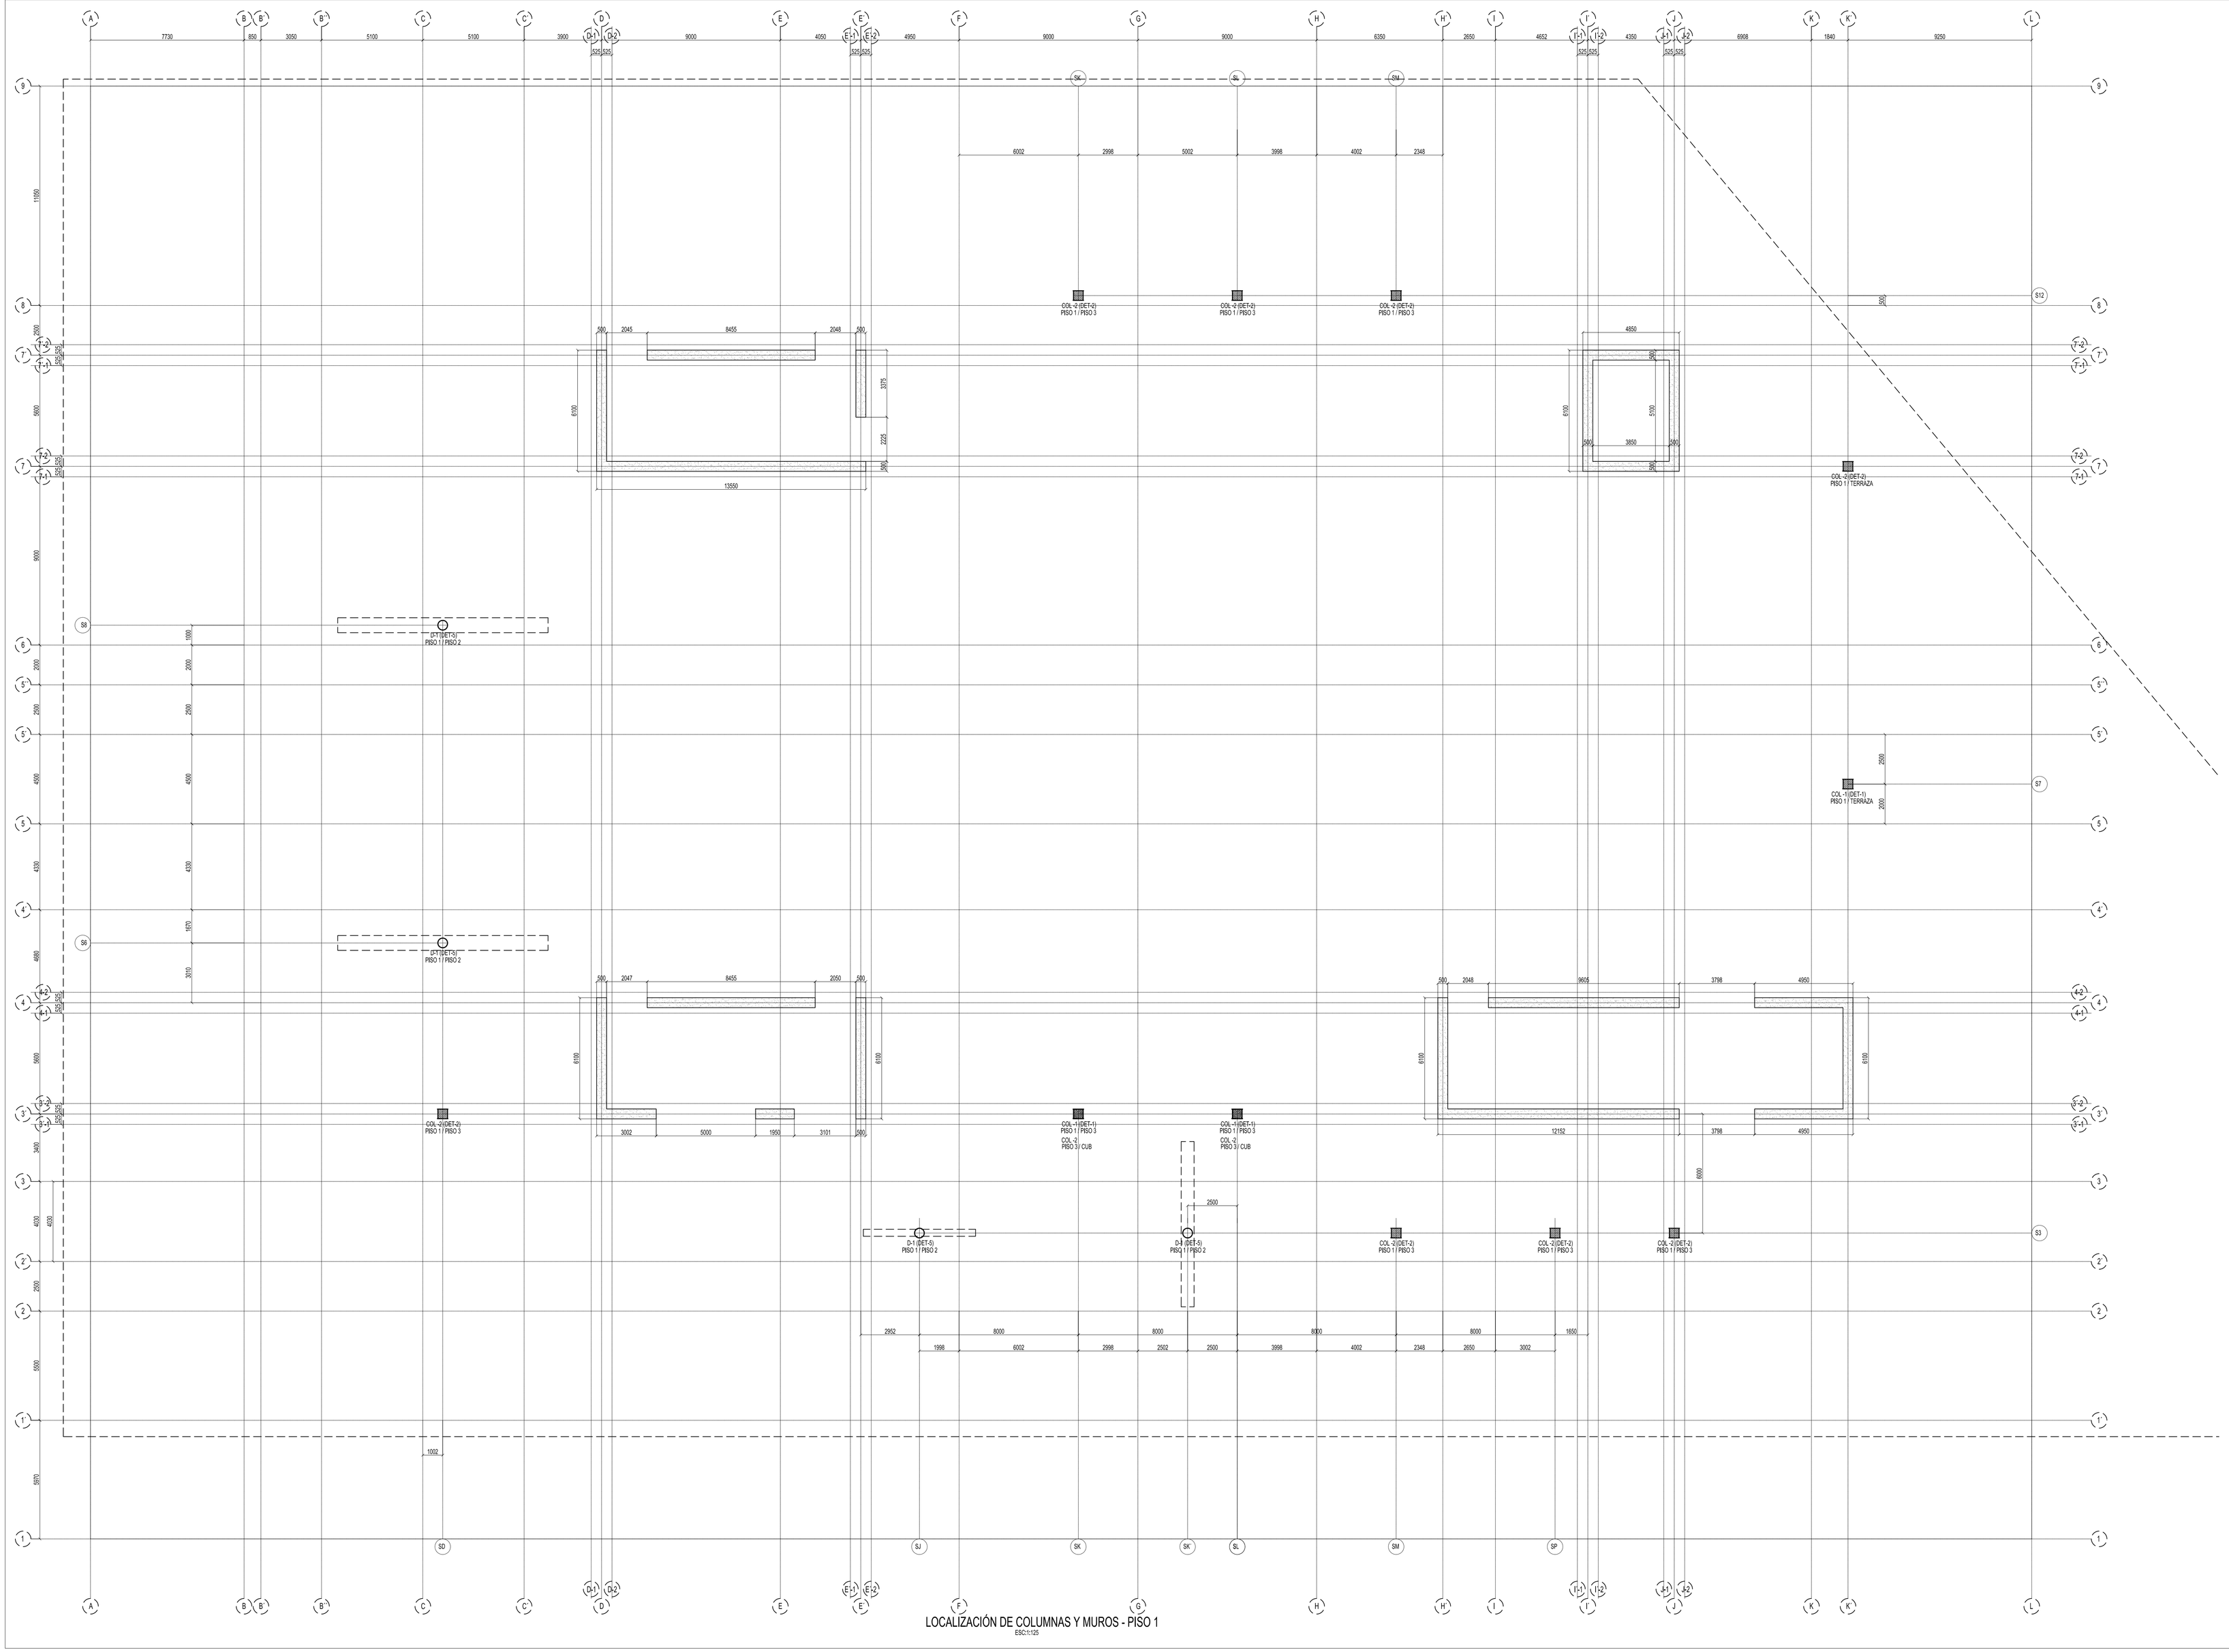

LOCALIZACIÓN DE COLUMNAS Y MUROS - PISO 1

ESC:1:125

CCMV-ES-102

NUMERO DE PLANOS:

FECHA: AGOSTO 2021

PLANO:

PROYECTO:

"CENTRO CULTURAL DE LA MÚSICA VALLENATA EN VALLEDUPAR, CESAR"

ENTIDAD GESTORA:

GOBERNACIÓN DEL CESAR

LO HACEMOS MEJOR
GOBIERNO DEL CESAR

GOBERNADOR:

Luis Alberto Monsalvo Gnecco

GOBERNADOR DEL DEPARTAMENTO DEL CESAR

DEPENDENCIA GOBERNACIÓN DEL CESAR:

ESTHER MENDOZA PEINADO

SECRETARIA DE INFRAESTRUCTURA

OBSERVACIONES :

Vo. Bo. INGENIERO DISEÑADOR:

Ing. Diego Julián Pardo G.

CONTIENE:

PLANTA DE LOCALIZACION DE COLUMNAS Y MUROS PISO 1

PLANO DESARROLLADO POR:

D.J.P.G

ORIENTACIÓN:

ESCALA: INDICADAS

NOMBRE DEL ARCHIVO: casa de la musica rev05.dwg

FECHA: AGOSTO 2021

PLANO: CCMV-ES-102

NUMERO DE PLANOS: