
PLANTA PISO 2 NE+ 8.33
ESCALA : INDICADAS

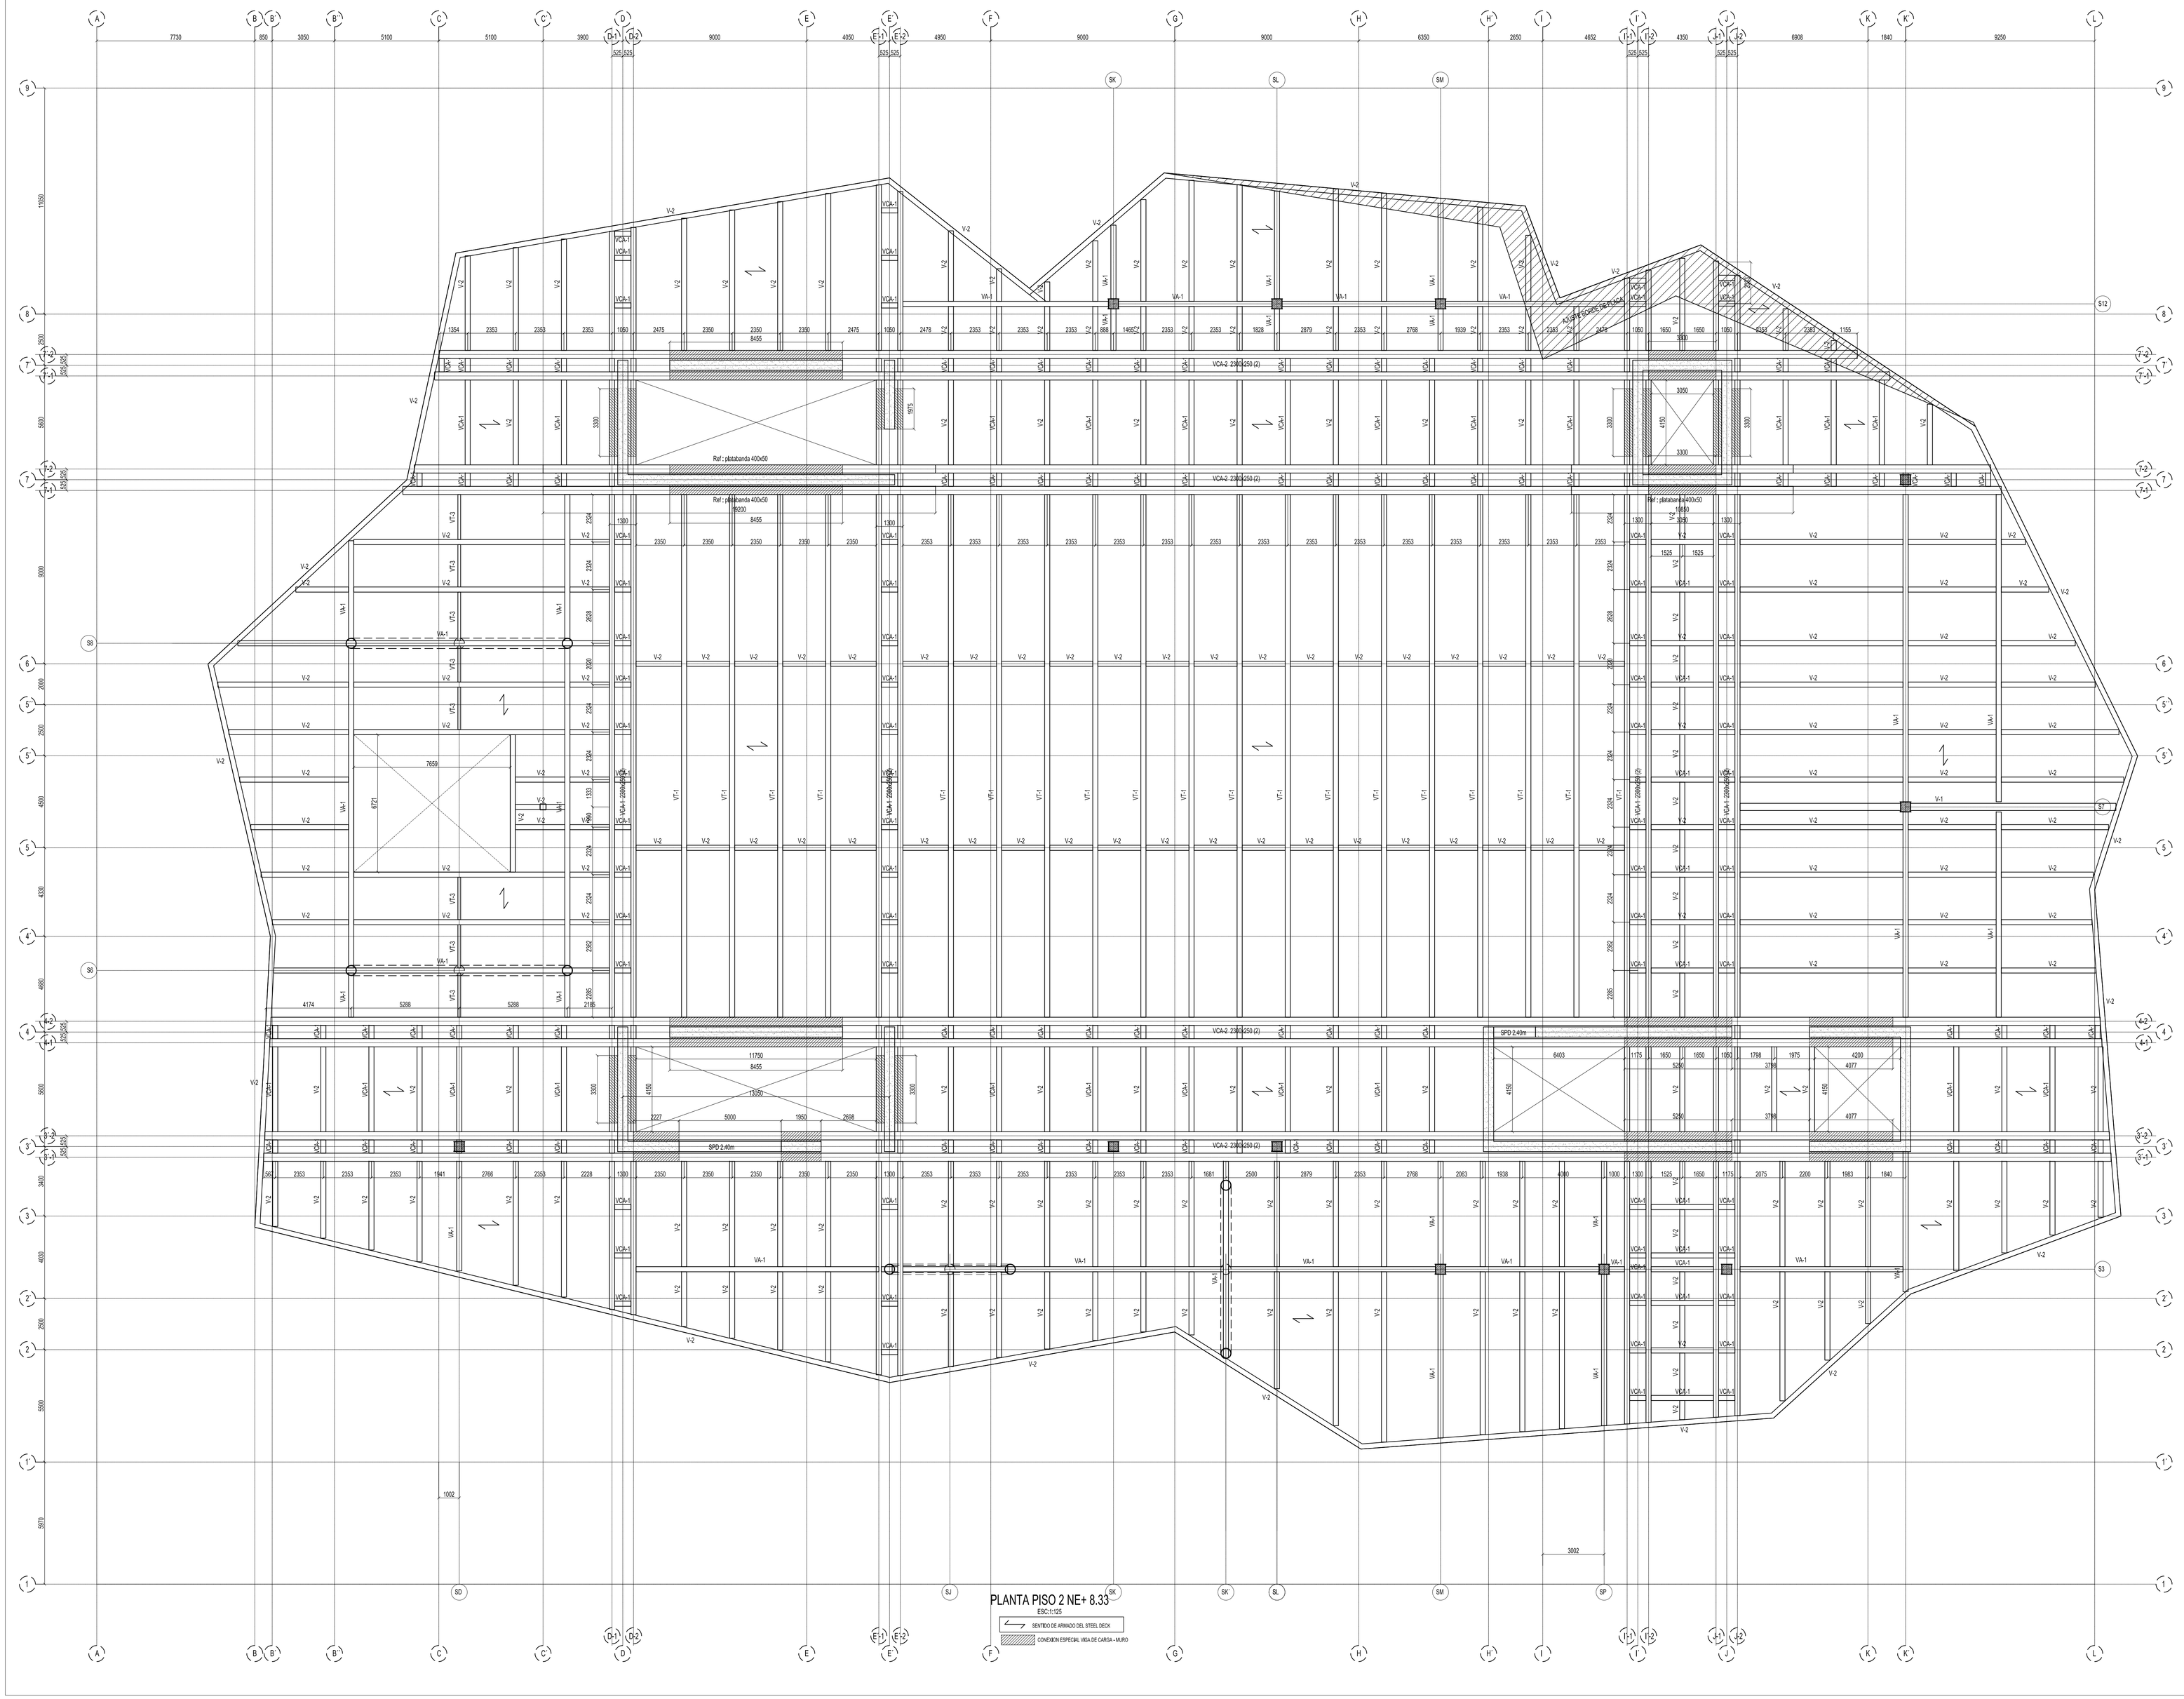

FECHA:	AGOSTO 2021
NUMERO DE PLANOS:	CCMV-ES-103

PROYECTO:

"CENTRO CULTURAL DE LA MÚSICA VALLENATA EN VALLEDUPAR, CESAR"

ENTIDAD GESTORA:
GOBERNACIÓN DEL CESAR

LO HACEMOS MEJOR
GOBIERNO DEL CESAR

GOBERNADOR:
Luis Alberto Monsalvo Gnecco
GOBERNADOR DEL DEPARTAMENTO DEL CESAR

DEPENDENCIA GOBERNACIÓN DEL CESAR:
ESTHER MENDOZA PEINADO
SECRETARIA DE INFRAESTRUCTURA

OBSERVACIONES :

Vo. Bo. INGENIERO DISEÑADOR:

Ing. Diego Julián Pardo G.

CONTIENE:
PLANTA PISO 2 NE+ 8.33

PLANO DESARROLLADO POR:
D.J.P.G

ORIENTACIÓN:

ESCALA:	INDICADAS
NOMBRE DEL ARCHIVO:	casa de la musica rev05.dwg
FECHA: AGOSTO 2021	PLANO: CCMV-ES-103
NUMERO DE PLANOS:	