
LOCALIZACIÓN DE COLUMNAS - NACEN EN PISO 2 NE+8.33

ESCALA : INDICADAS

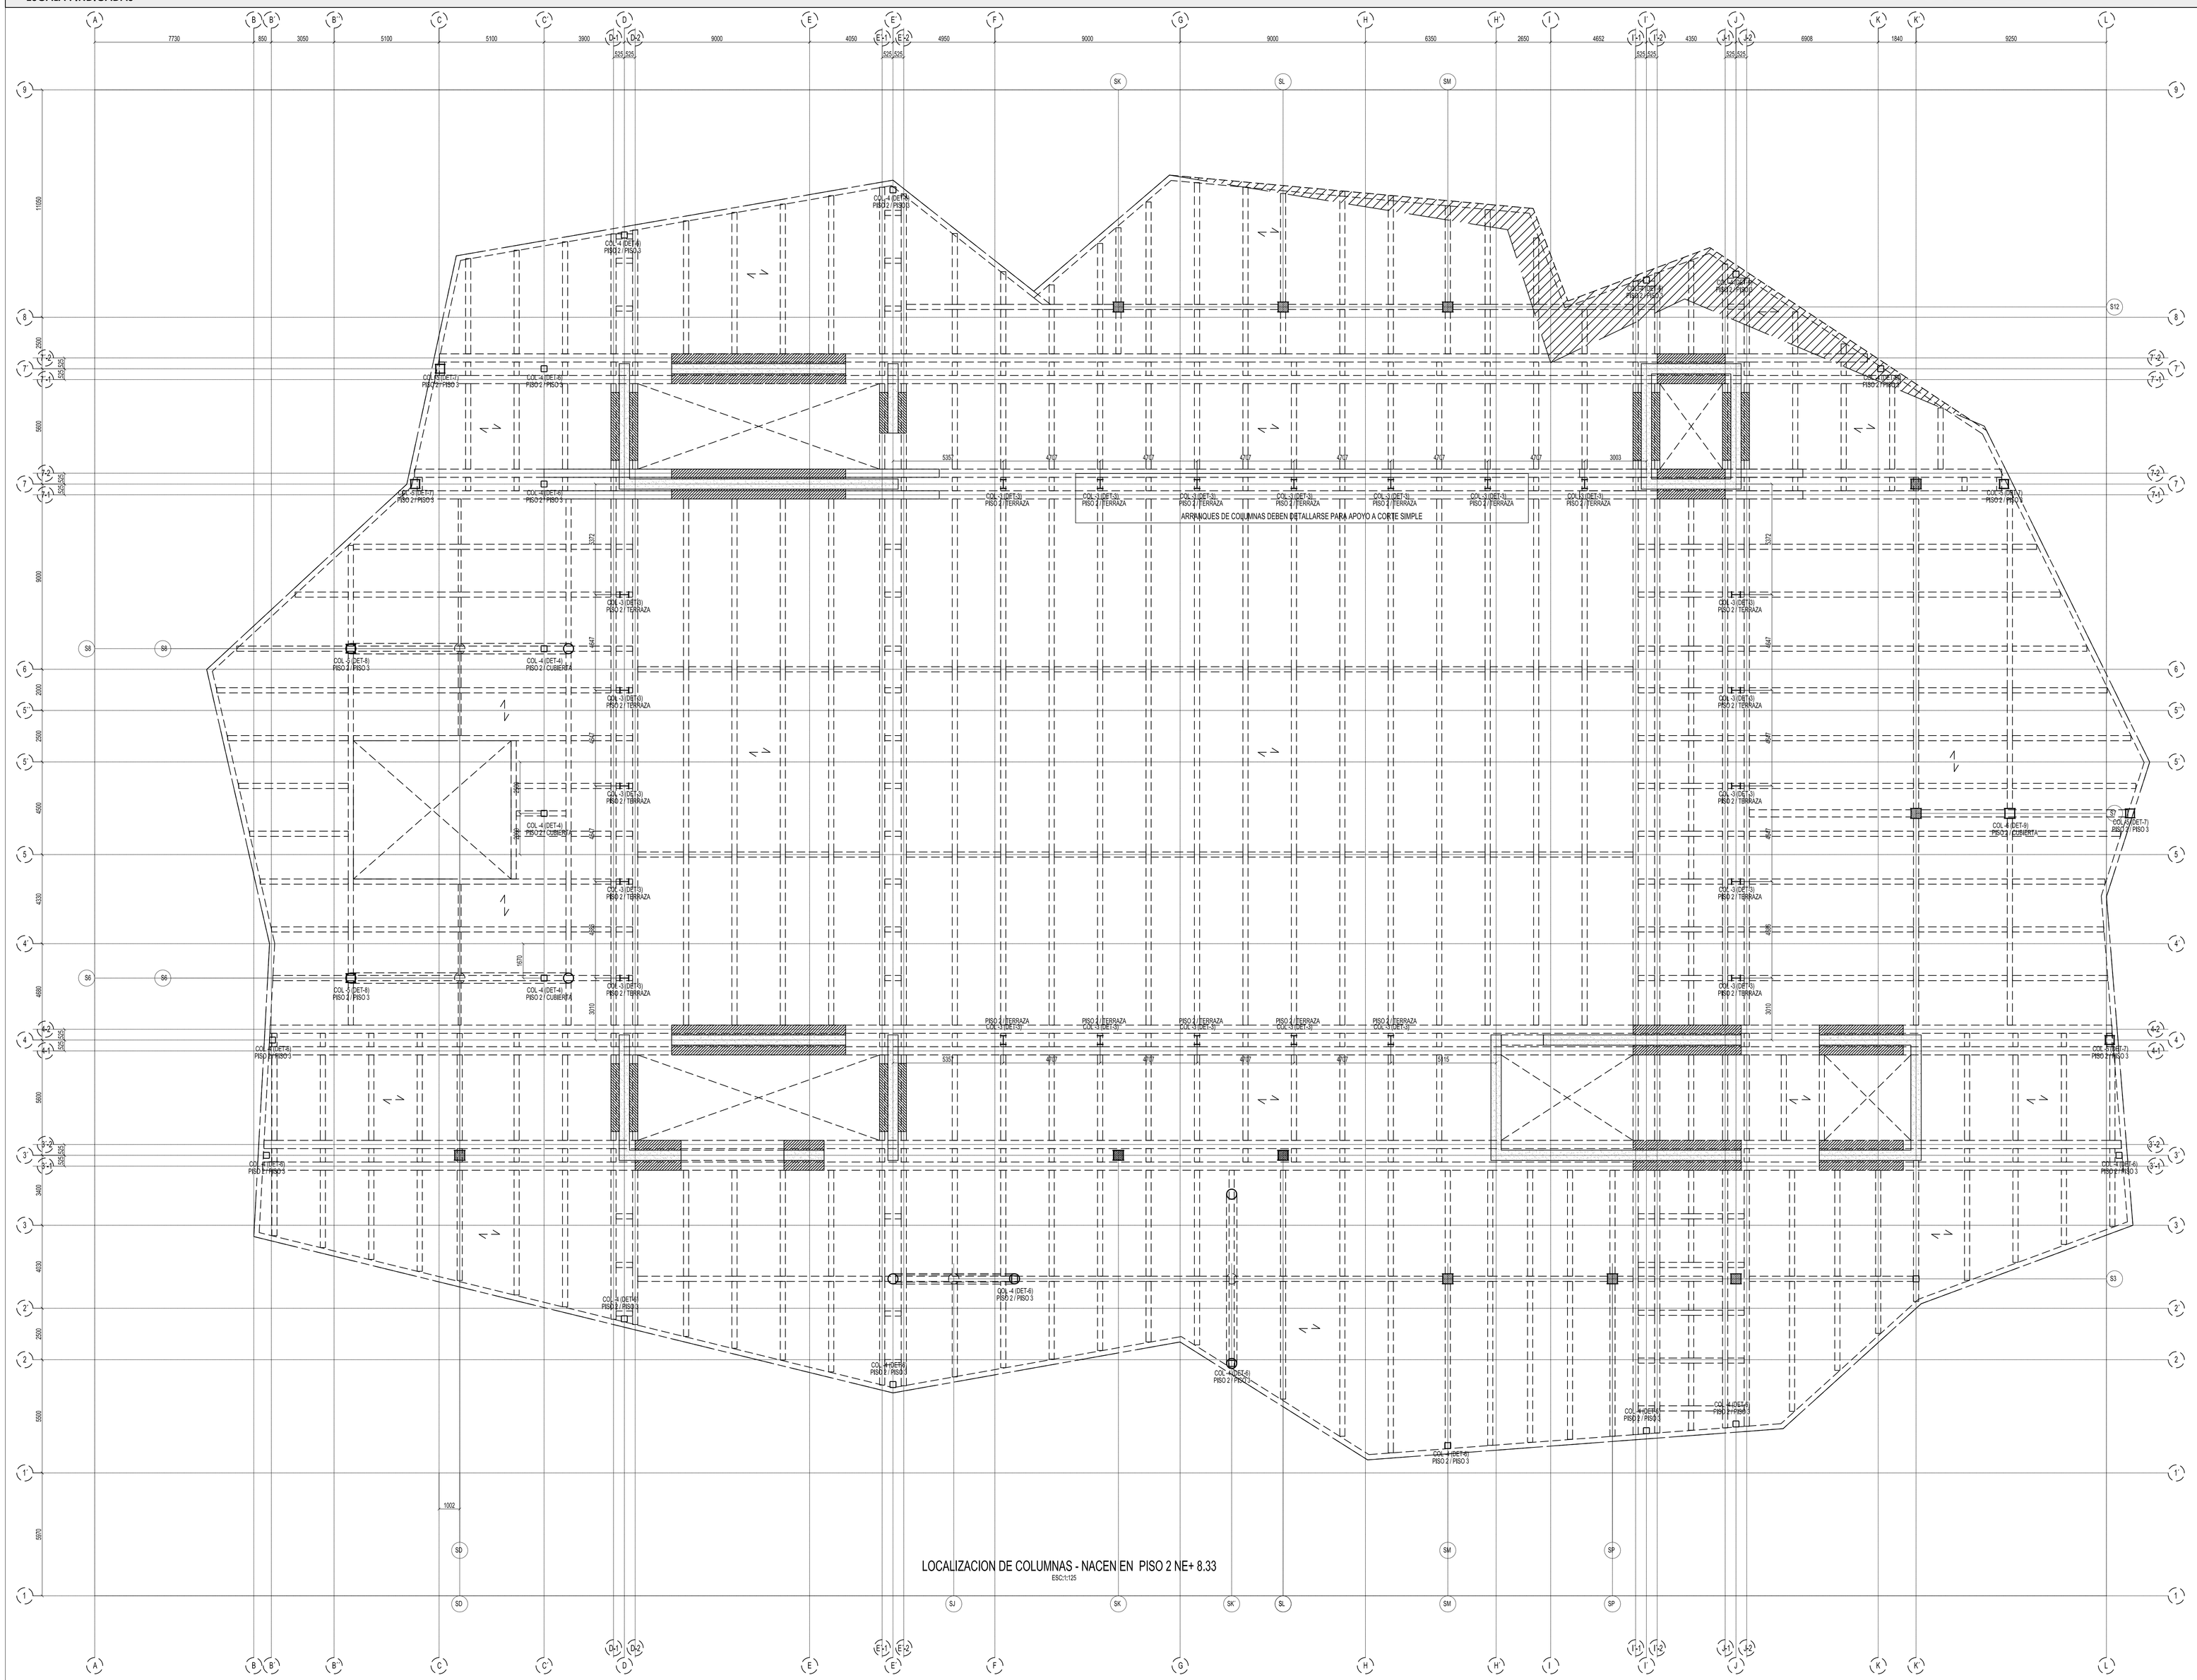

FECHA: AGOSTO 2021	PLANO: CCMV-ES-104
NUMERO DE PLANOS:	

PROYECTO:

"CENTRO CULTURAL DE LA MÚSICA VALLENATA EN VALLEDUPAR, CESAR"

ENTIDAD GESTORA:

GOBERNACIÓN DEL CESAR

LO HACEMOS MEJOR
GOBIERNO DEL CESAR

GOBERNADOR:

Luis Alberto Monsalvo Gnecco
GOBERNADOR DEL DEPARTAMENTO DEL CESAR

DEPENDENCIA GOBERNACIÓN DEL CESAR:

ESTHER MENDOZA PEINADO
SECRETARIA DE INFRAESTRUCTURA

OBSERVACIONES :

Vo. Bo. INGENIERO DISEÑADOR:

Ing. Diego Julián Pardo G.

CONTIENE:

LOCALIZACIÓN DE COLUMNAS NACEN EN PISO 2 NE+8.33

PLANO DESARROLLADO POR:

D.J.P.G

ORIENTACIÓN:

ESCALA:	INDICADAS
NOMBRE DEL ARCHIVO:	casa de la musica rev05.dwg
FECHA: **AGOSTO 2021**	PLANO: CCMV-ES-104
NUMERO DE PLANOS:	