
PLANTA PISO 3 NE+12.18 Y NE +12.86

ESCALA : INDICADAS

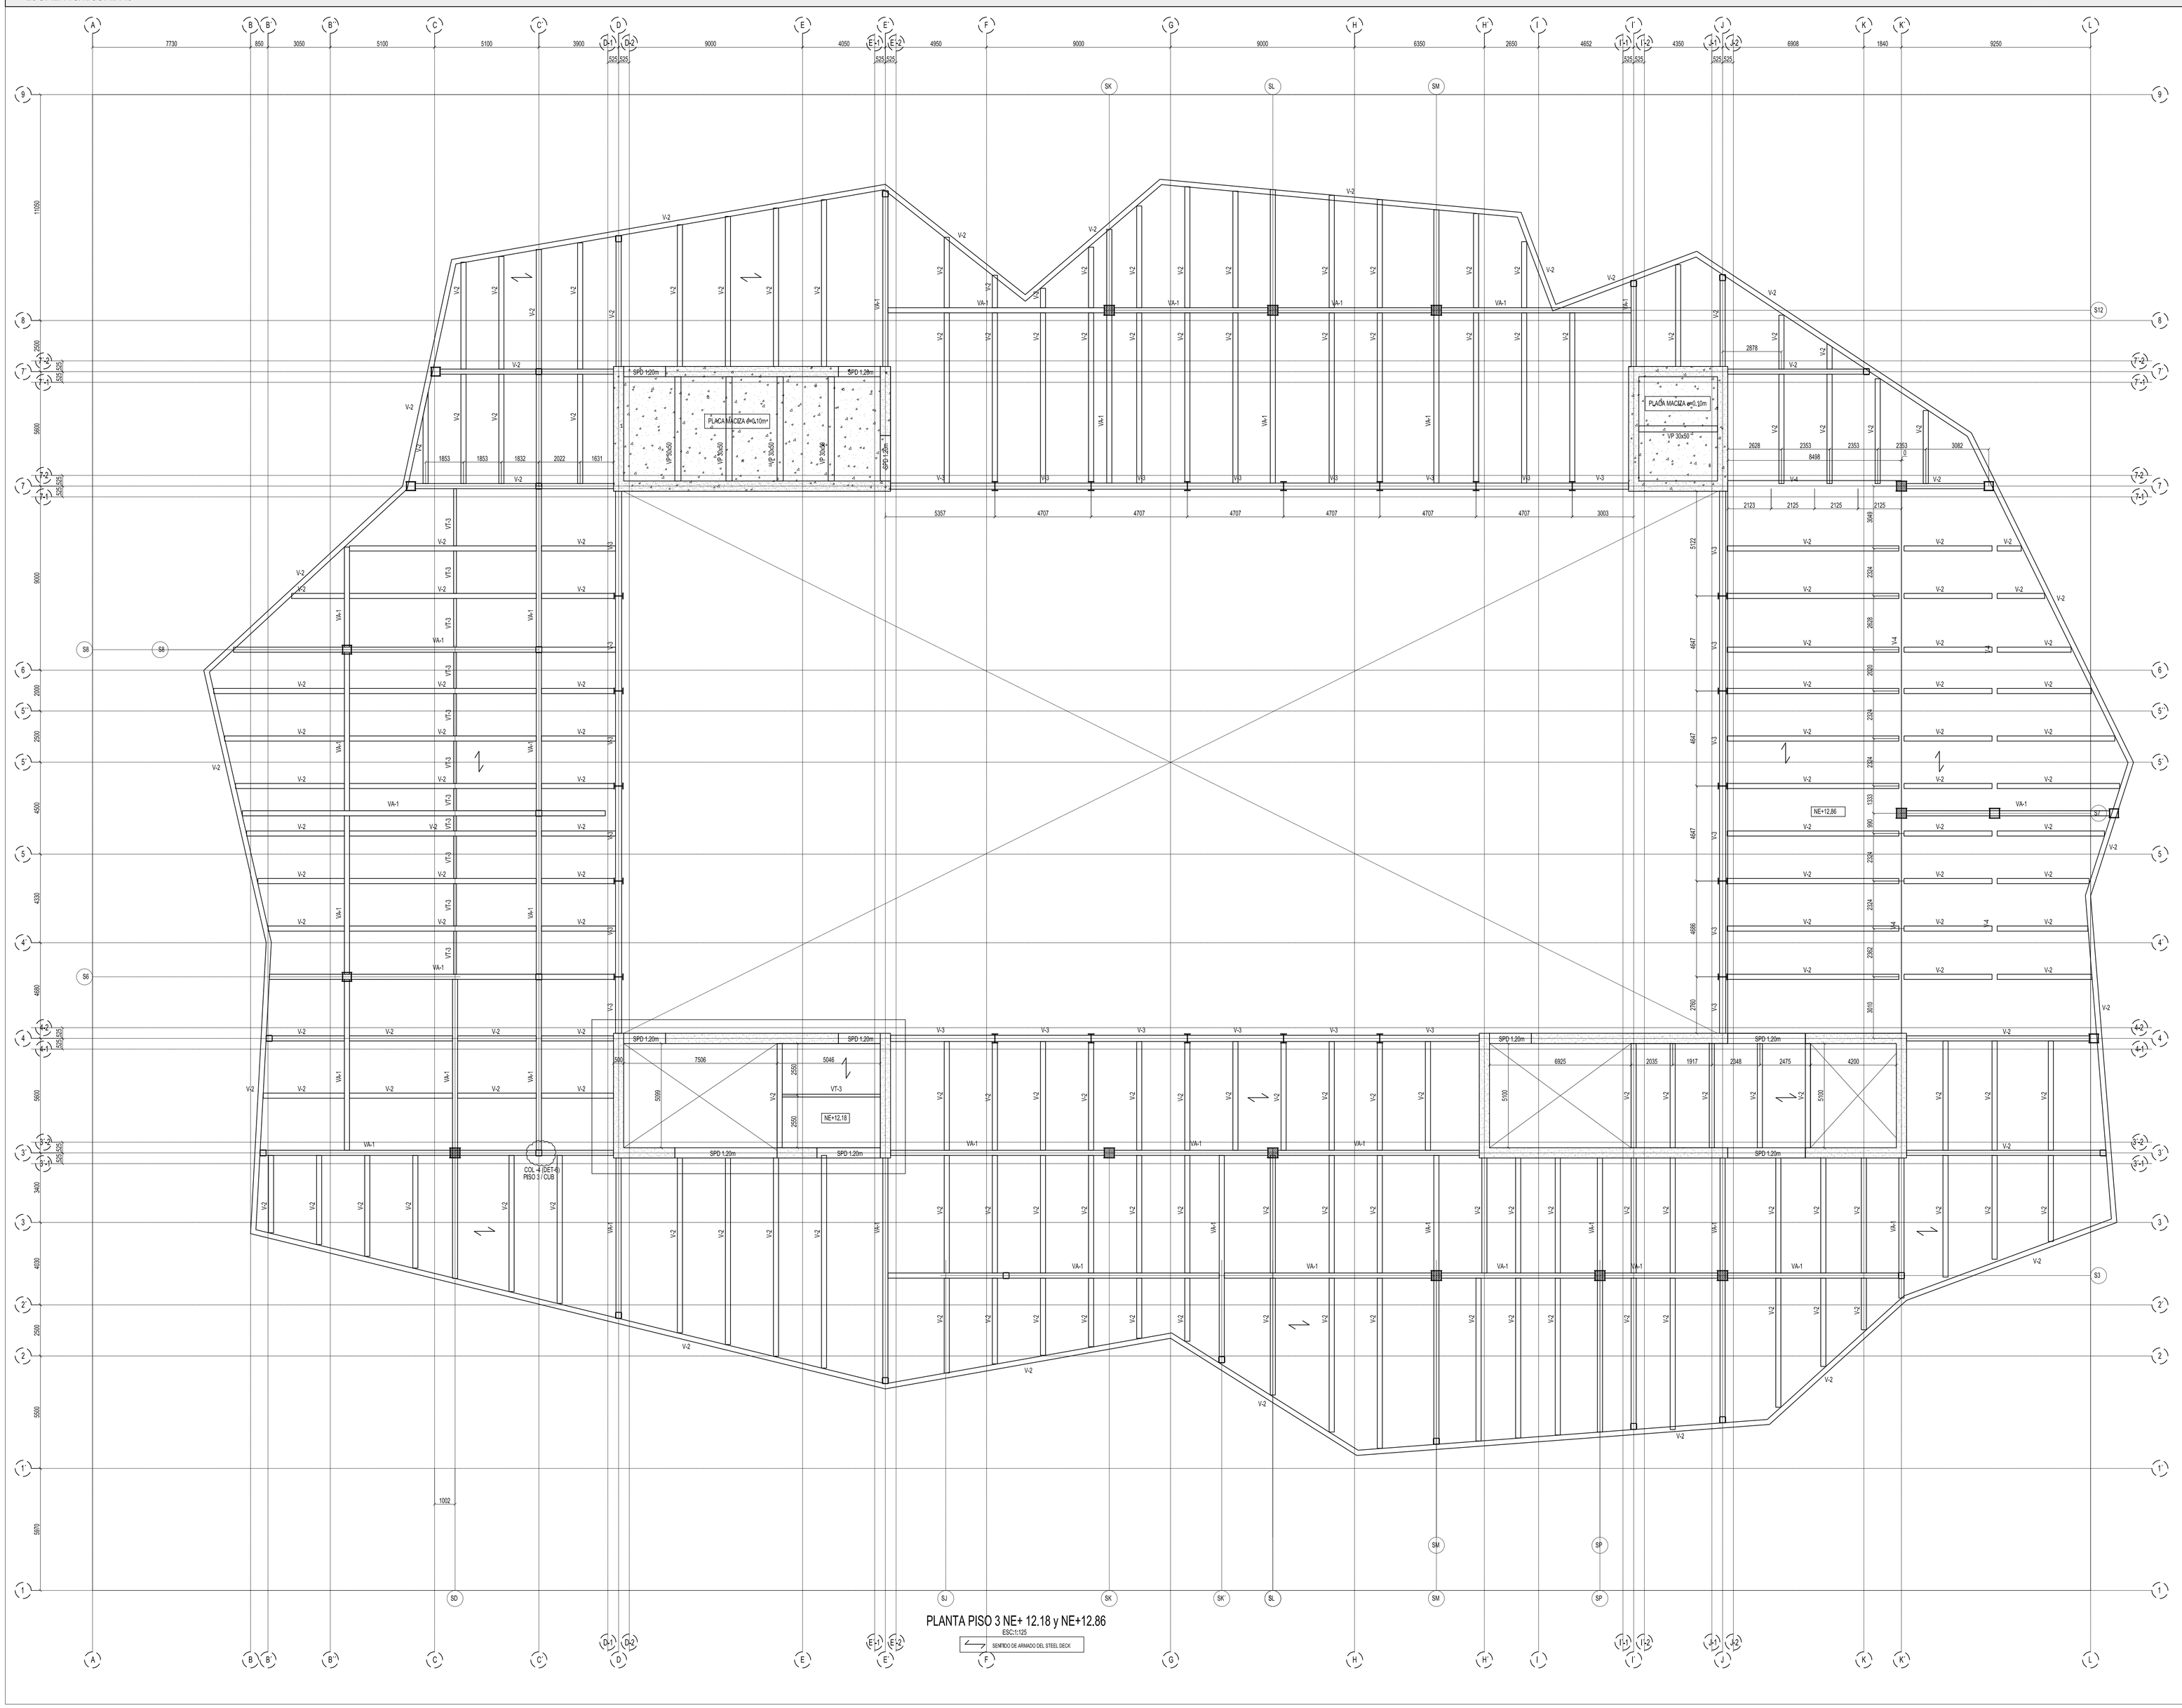

PLANTA PISO 3 NE+ 12.18 y NE+12.86

ESC:1:125

SENTIDO DE ARMADO DEL STEEL DECK

FECHA: AGOSTO 2021 | PLANO: CCMV-ES-105

NUMERO DE PLANOS:

PROYECTO:

"CENTRO CULTURAL DE LA MÚSICA VALLENATA EN VALLEDUPAR, CESAR"

ENTIDAD GESTORA:

GOBERNACIÓN DEL CESAR

LO HACEMOS MEJOR
GOBIERNO DEL CESAR

GOBERNADOR:

Luis Alberto Monsalvo Gnecco
GOBERNADOR DEL DEPARTAMENTO DEL CESAR

DEPENDENCIA GOBERNACIÓN DEL CESAR:

ESTHER MENDOZA PEINADO
SECRETARIA DE INFRAESTRUCTURA

OBSERVACIONES :

Vo. Bo. INGENIERO DISEÑADOR:

Ing. Diego Julián Pardo G.

CONTIENE:

PLANTA PISO 3 NE+12.18 Y NE +12.86

PLANO DESARROLLADO POR:

D.J.P.G

ORIENTACIÓN:

ESCALA: INDICADAS

NOMBRE DEL ARCHIVO: casa de la musica rev05.dwg

FECHA: **AGOSTO 2021** | PLANO: CCMV-ES-105

NUMERO DE PLANOS: