

CENTRO INTERNACIONAL NÁUTICO FLUVIAL Y PORTUARIO

UBICACION

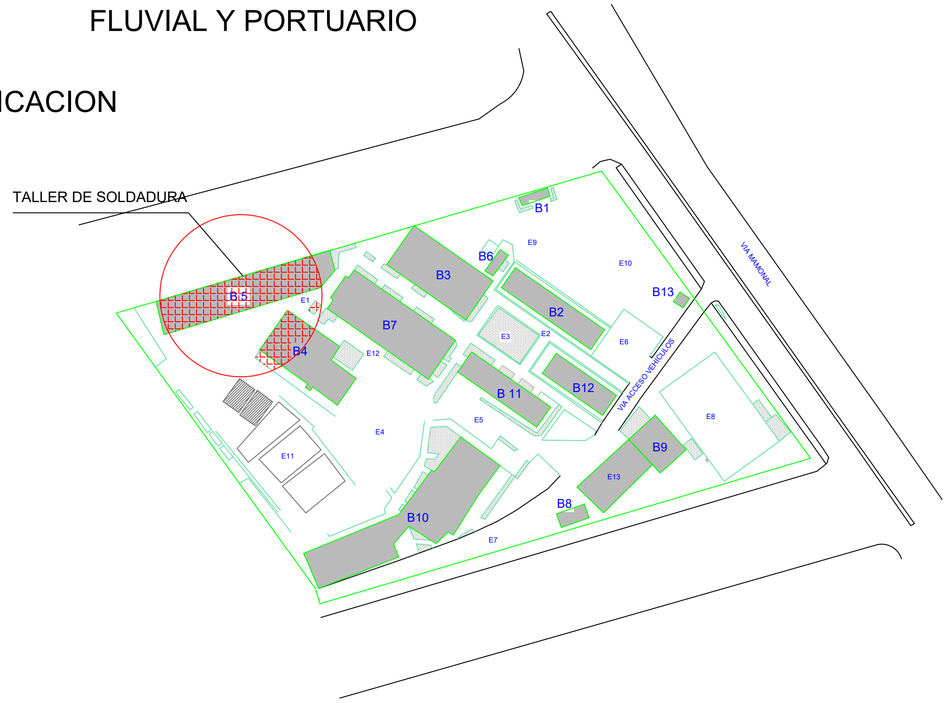


TALLER DE SOLDADURA

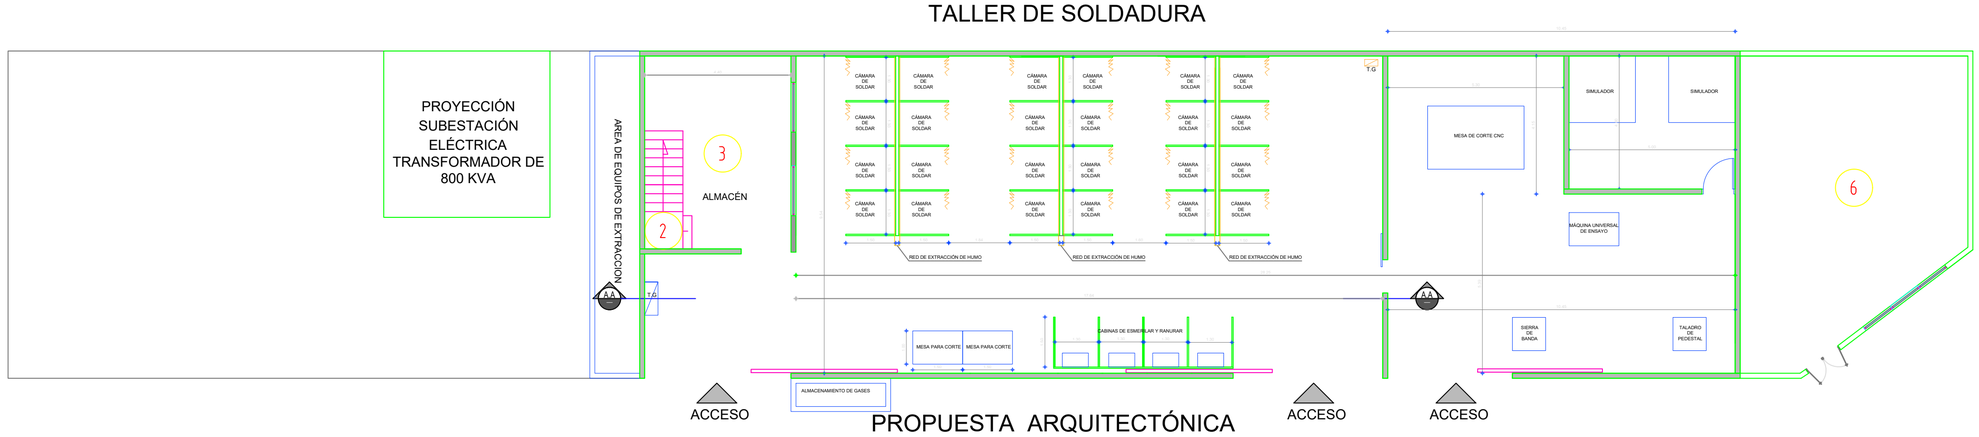

PROPUESTA ARQUITECTÓNICA

PRIMER PISO

ÁREA : 312 M2

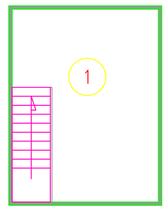

BLOQUE 5 PISO 2

LOCALIZACIÓN

Esc: ESCALA

CUADRO DE ÁREAS

SENA

ENTIDAD
SERVICIO NACIONAL DE APRENDIZAJE SENA

CONTRATISTA
N/A

FUENTE DE INFORMACIÓN	ACTUALIZACIÓN PLANO
DIGITALIZÓ	CARLOS CARO LEONES
FECHA	OCTUBRE DE 2022

CONSULTOR

N/A

Vo.Bo. SENA

Vo.Bo. SENA

ARQ. CARLOS CARO LEONES

DIBUJANTE

CARLOS CARO LEONES

INFORMACIÓN DEL CENTRO

Nº DE CENTRO	NOMBRE
REGIONAL	BOLIVAR
MUNICIPIO	CARTAGENA
DIRECCIÓN	CARRERA-5-#.1-125

CONTENIDO DEL PLANO

BLOQUE	05	PLANO Nº
PISO	1	01
ESCALA	SIN-ESCALA	