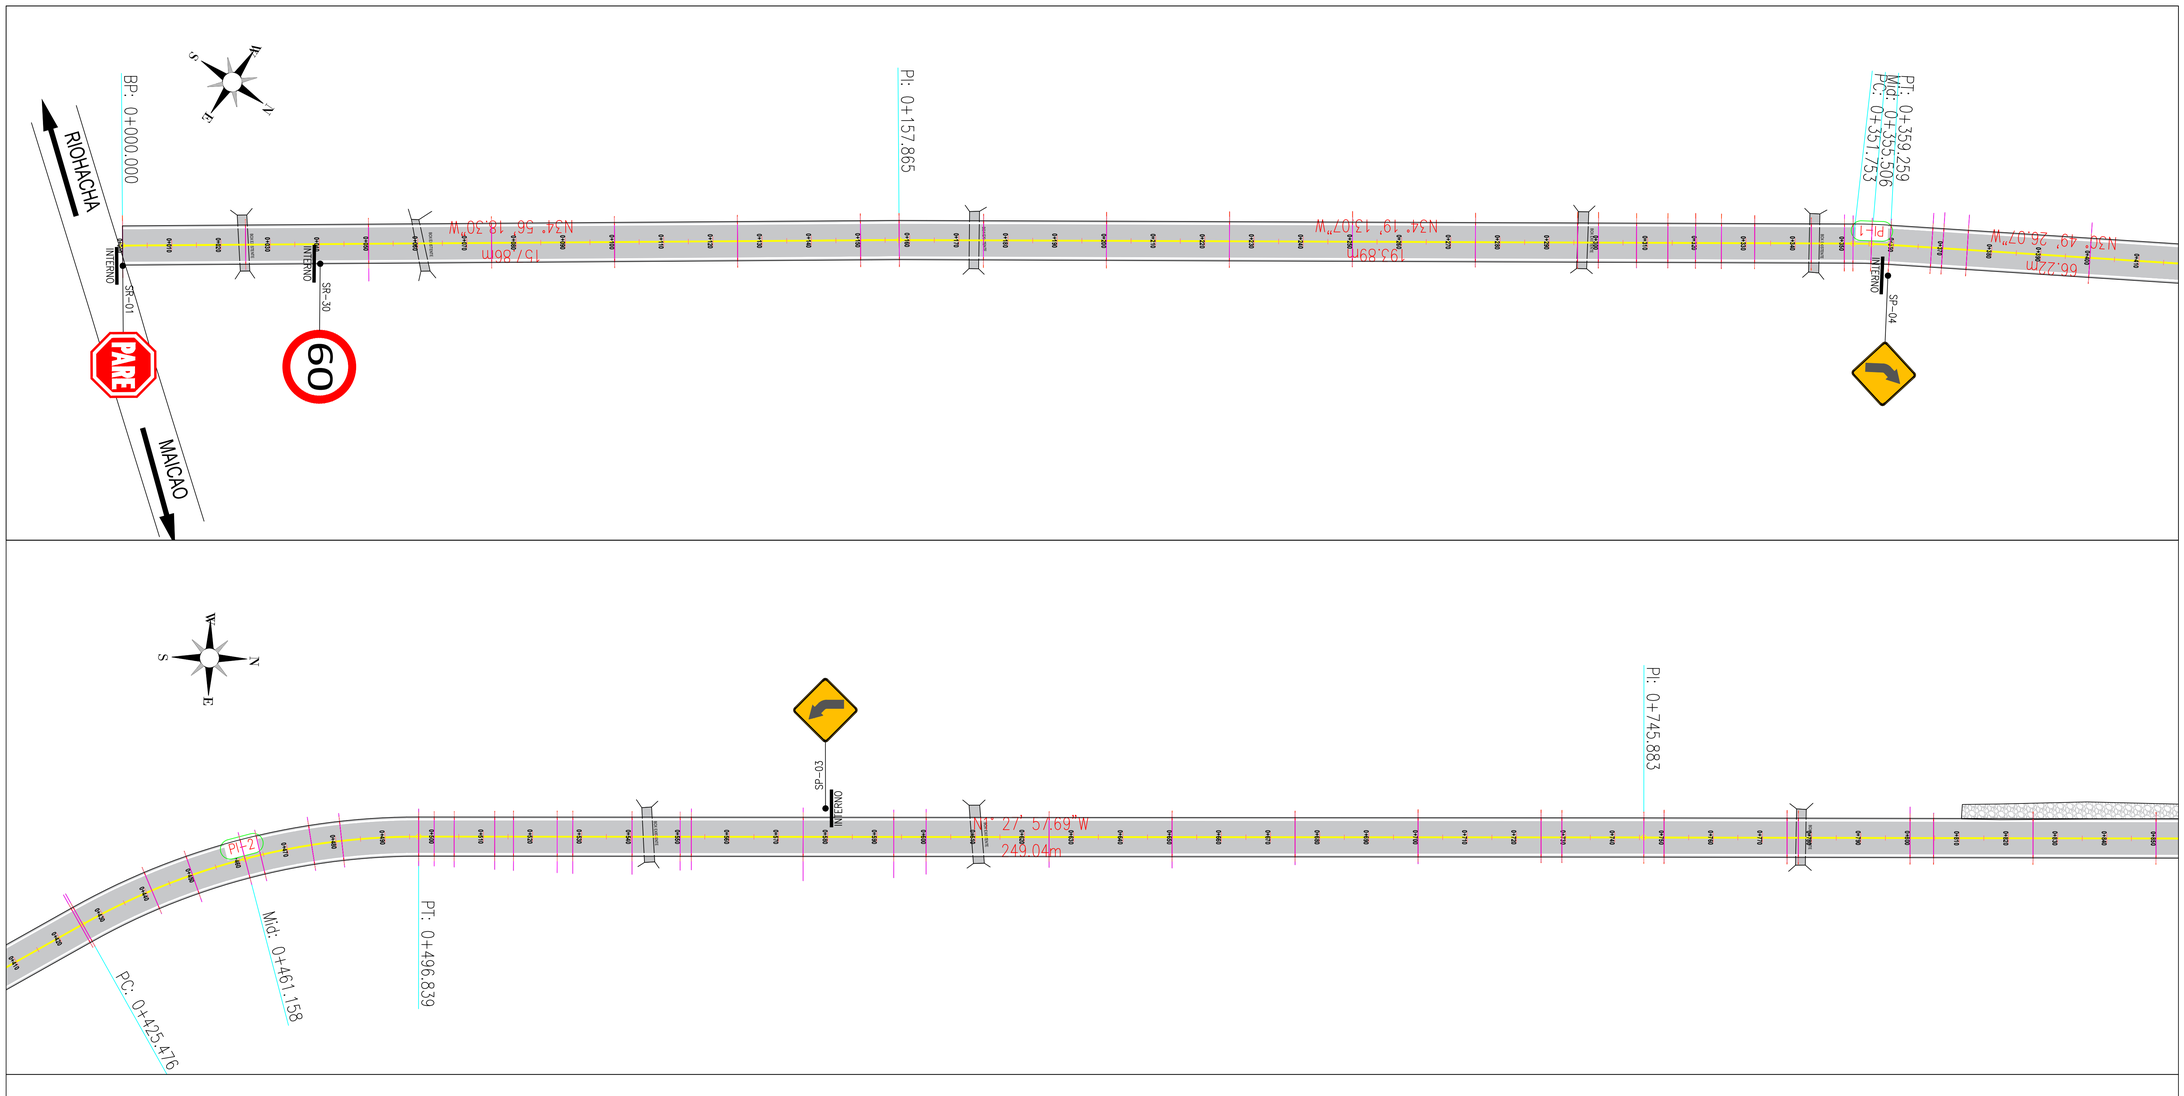

PLANO: **01/08**

ESCALA:

FECHA: **JUNIO / 2022**

República de Colombia

DEPARTAMENTO DE LA GUAJIRA

PAZ - RIQUEZAS

Unidos por el Cambio

PROYECTO:

REHABILITACIÓN Y MEJORAMIENTO DE LA VÍA QUE COMUNICA DESDE EL K5 TRONCAL DEL CARIBE HASTA EL CORREGIMIENTO DE MAYAPO, MUNICIPIO DE MANAURE DEPARTAMENTO DE LA GUAJIRA

SECRETARIA DE PLANEACIÓN:

DISEÑO:

Daniela Franco

JHIRLEAN DANIELA FRANCO CORCHO
INGENIERA CIVIL
M.P. 080337-0515466 COR

Convenciones.

POSTE
ARBOL
CURVA DE NIVEL
BOX COULVERT
MOJON
VIA EXISTENTE

TOPOGRAFÍA:

CONTENIDO:

DISEÑO DE SEÑALIZACIÓN

KM 0+000 - KM 1+280

OBSERVACIONES:

DIGITALIZACIÓN:

HEILLER BARRERA

PLANO: **01/08**

ESCALA:

FECHA: **JUNIO / 2022**

ARCHIVO:

C:\PLANOS\CVS\VIA\

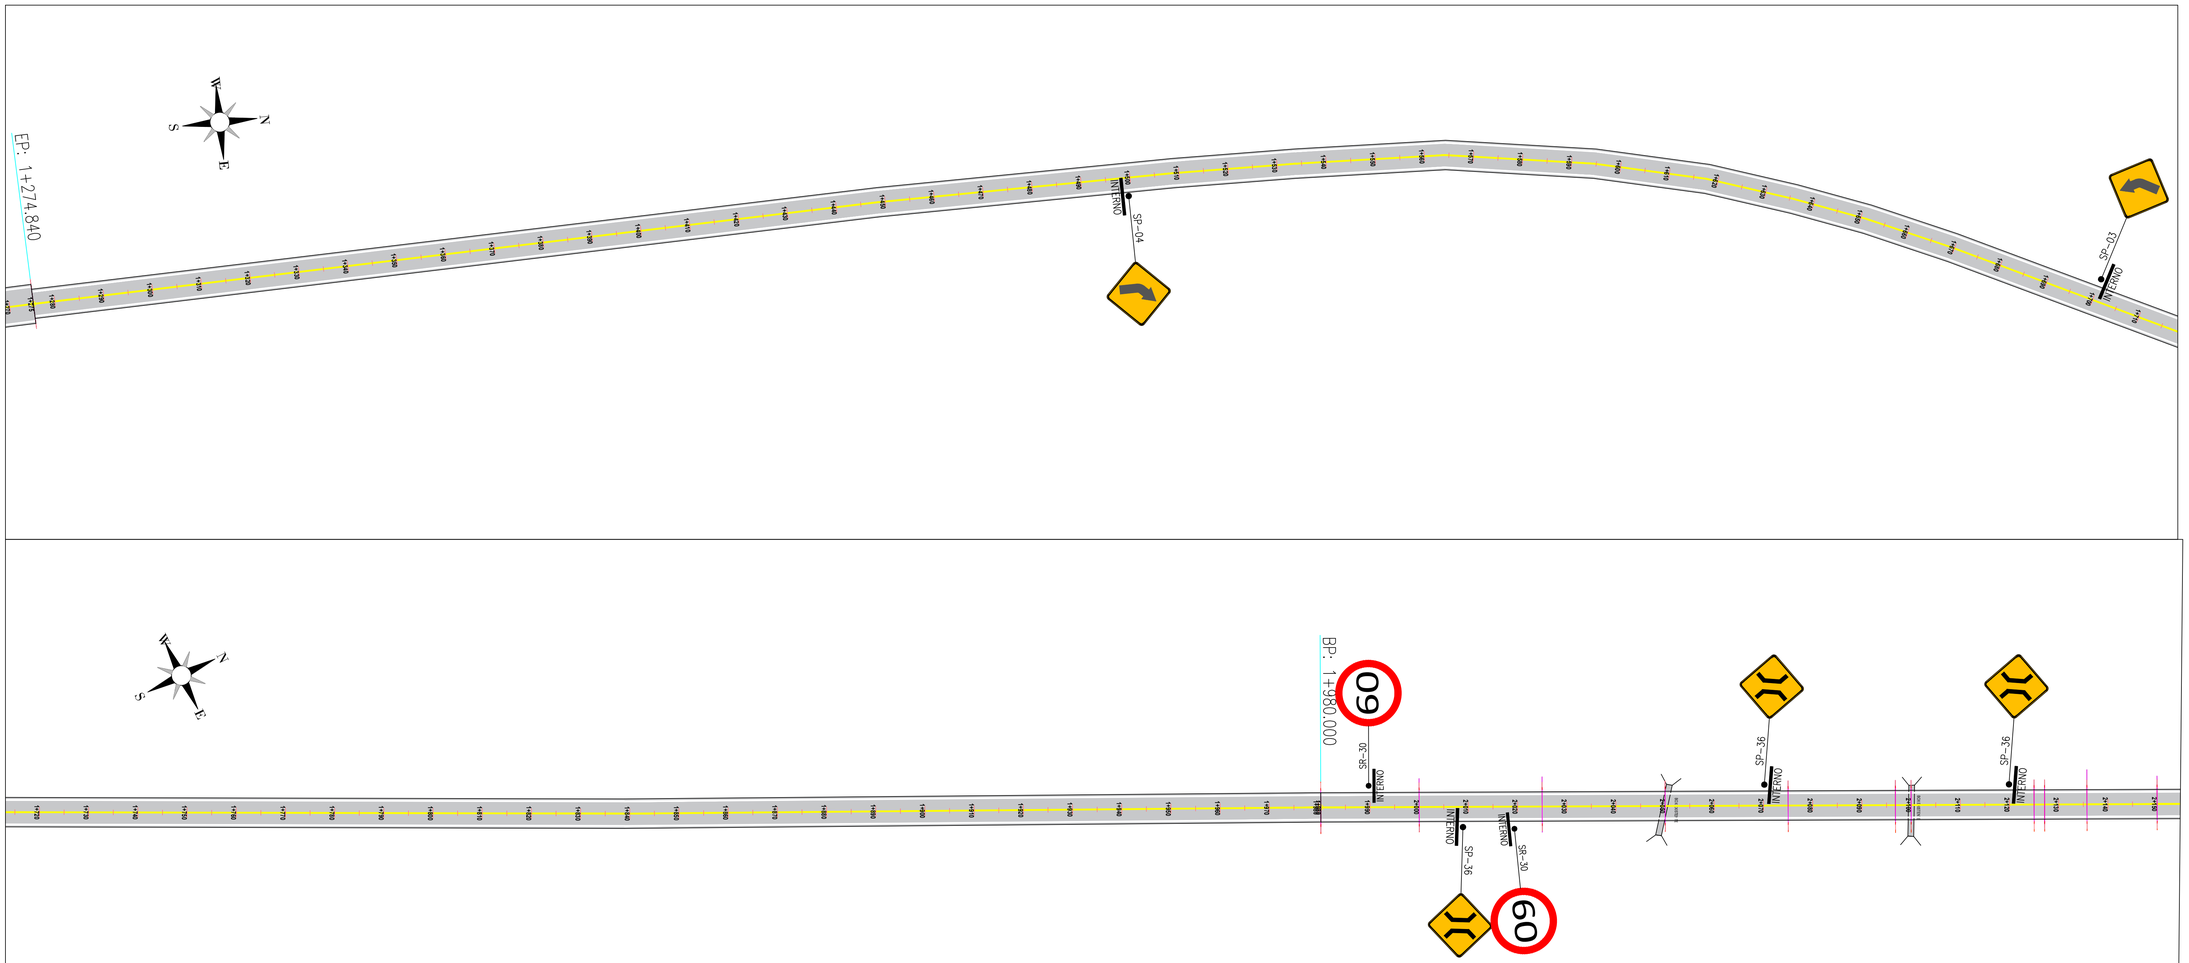

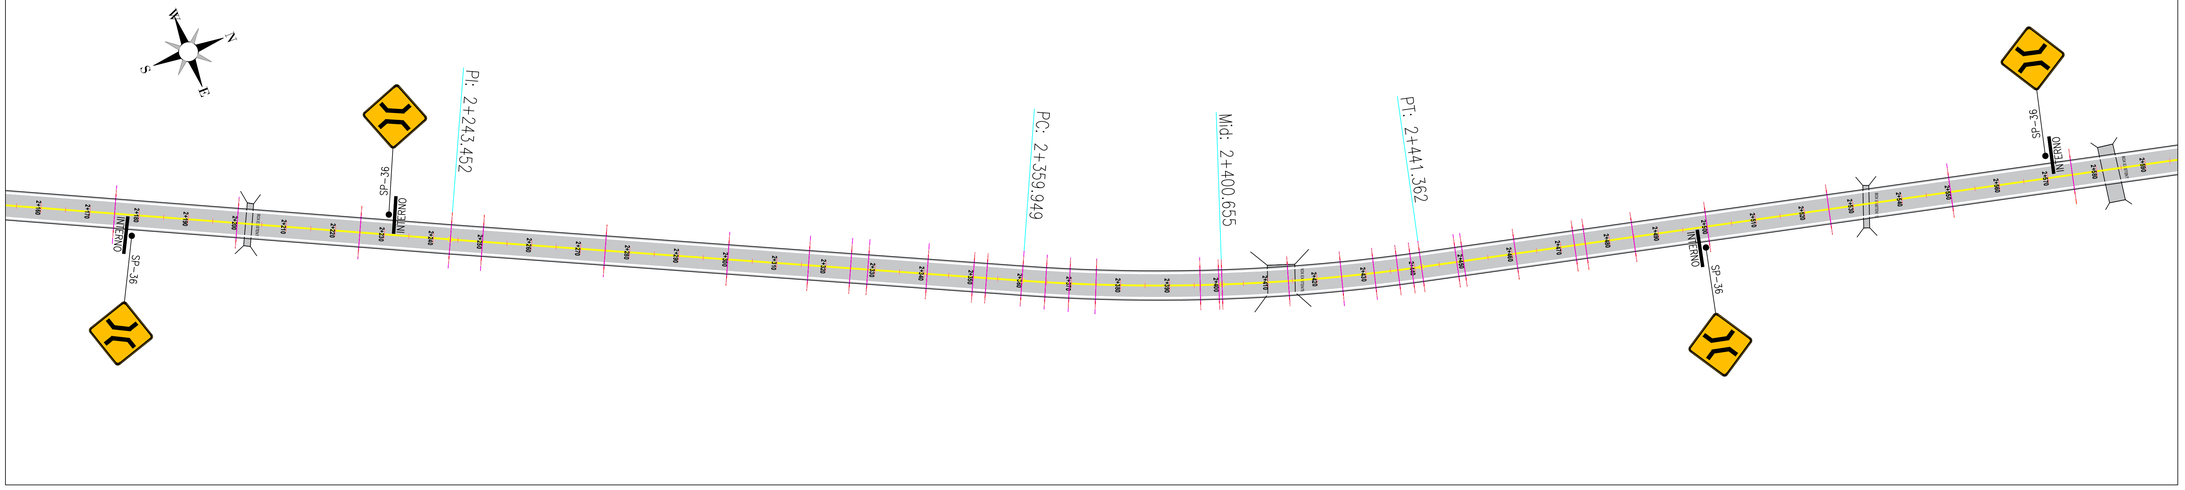

PLANO: 02/08

ESCALA:

FECHA: JUNIO / 2022

República de Colombia

DEPARTAMENTO DE LA GUAJIRA

PAZ - RIQUEZAS

Unidos por el Cambio

PROYECTO:

REHABILITACIÓN Y MEJORAMIENTO DE LA VÍA QUE COMUNICA DESDE EL K5 TRONCAL DEL CARIBE HASTA EL CORREGIMIENTO DE MAYAPO, MUNICIPIO DE MANAURE DEPARTAMENTO DE LA GUAJIRA

SECRETARIA DE PLANEACIÓN:

DISEÑO:

JHIRLEAN DANIELA FRANCO CORCHO
INGENIERA CIVIL
M.P. 081037-0515466 COR

Convenciones.

POSTE	
ARBOL	
CURVA DE NIVEL	
BOX COULVERT	
MOJON	D13
VIA EXISTENTE	

TOPOGRAFÍA:

CONTENIDO:

DISEÑO DE SEÑALIZACIÓN

KM 1+280 - KM 2+590

OBSERVACIONES:

DIGITALIZACIÓN:

HEILLER BARRERA

PLANO: 02/08

ESCALA:

FECHA: JUNIO / 2022

ARCHIVO: C:\PLANOS\CVS\VIA\

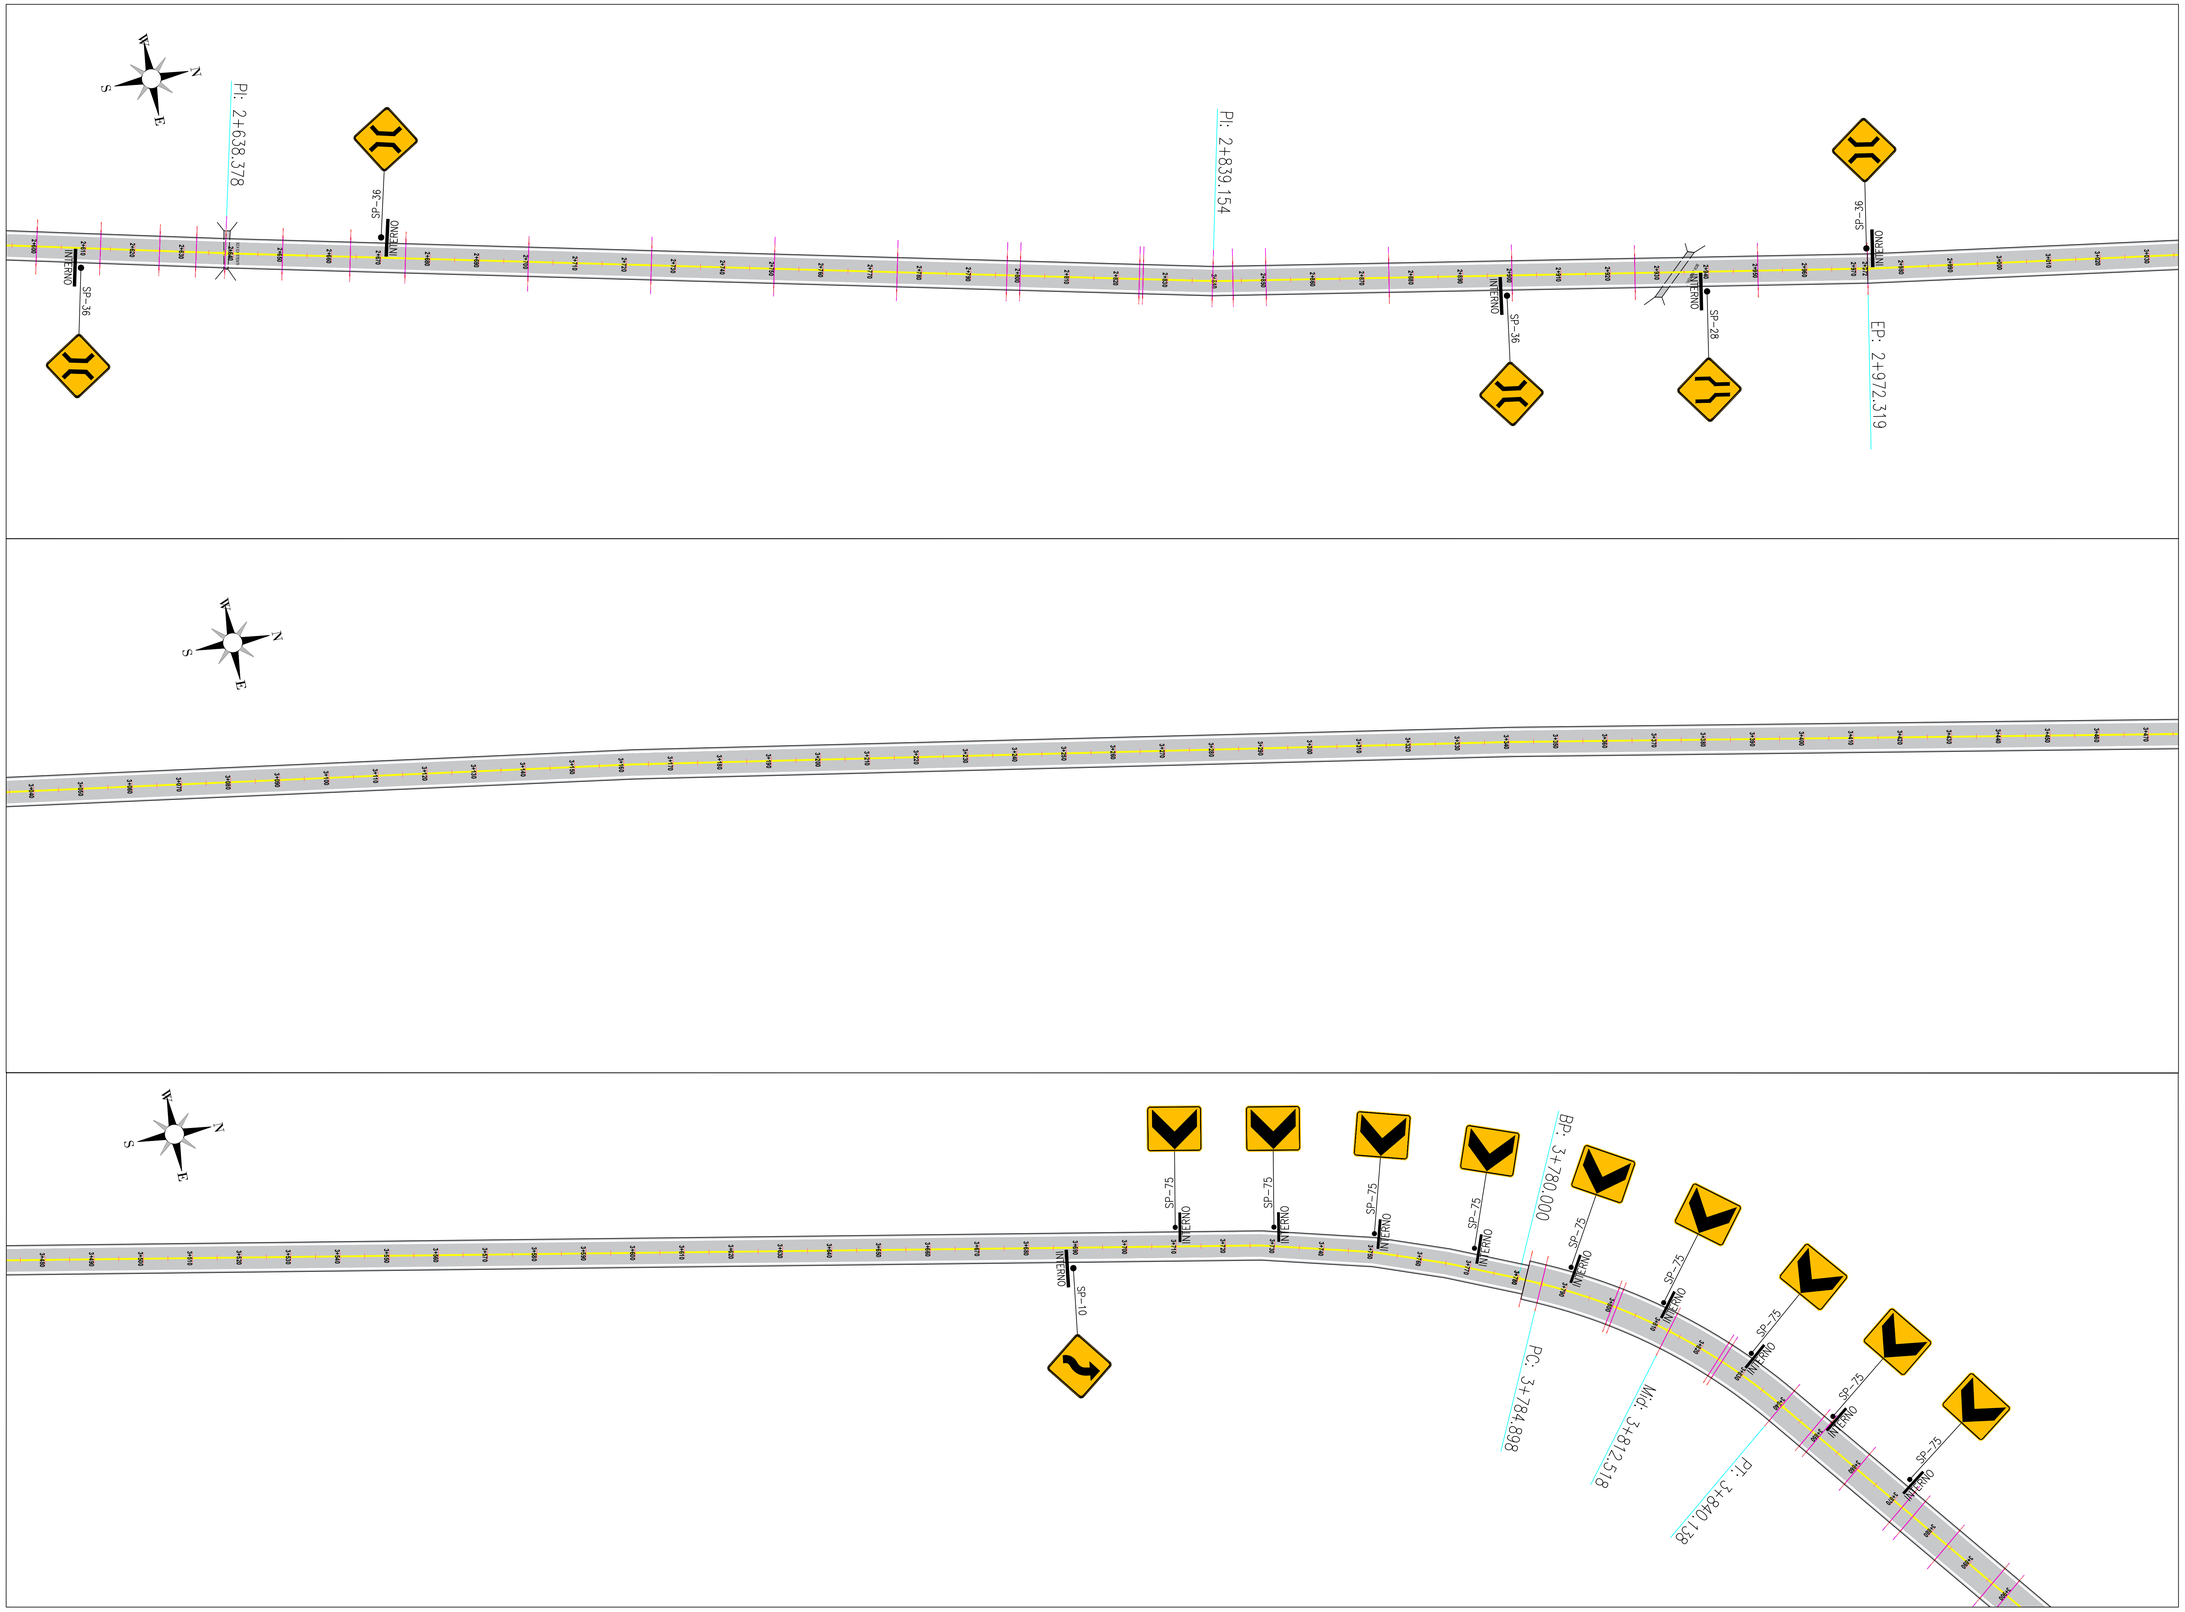

PLANO: 03/08

ESCALA:

FECHA: JUNIO / 2022

República de Colombia

DEPARTAMENTO DE LA GUAJIRA

PAZ - RIQUEZAS

Unidos por el Cambio

PROYECTO:

REHABILITACIÓN Y MEJORAMIENTO DE LA VÍA QUE COMUNICA DESDE EL K5 TRONCAL DEL CARIBE HASTA EL CORREGIMIENTO DE MAYAPO, MUNICIPIO DE MANAURE DEPARTAMENTO DE LA GUAJIRA

SECRETARIA DE PLANEACIÓN:

DISEÑO:

Daniela Franco

JHIRLEAN DANIELA FRANCO CORCHO
INGENIERA CIVIL
M.P. 081037-0515466 COR

Convenciones.

POSTE
ARBOL
CURVA DE NIVEL
BOX COULVERT
MOJON
VIA EXISTENTE

TOPOGRAFÍA:

CONTENIDO:

DISEÑO DE SEÑALIZACIÓN

KM 2+600 - KM 3+900

OBSERVACIONES:

DIGITALIZACIÓN:

HEILLER BARRERA

PLANO: 03/08

ESCALA:

FECHA: JUNIO / 2022

ARCHIVO: C:\PLANOS\CVS\VIA\

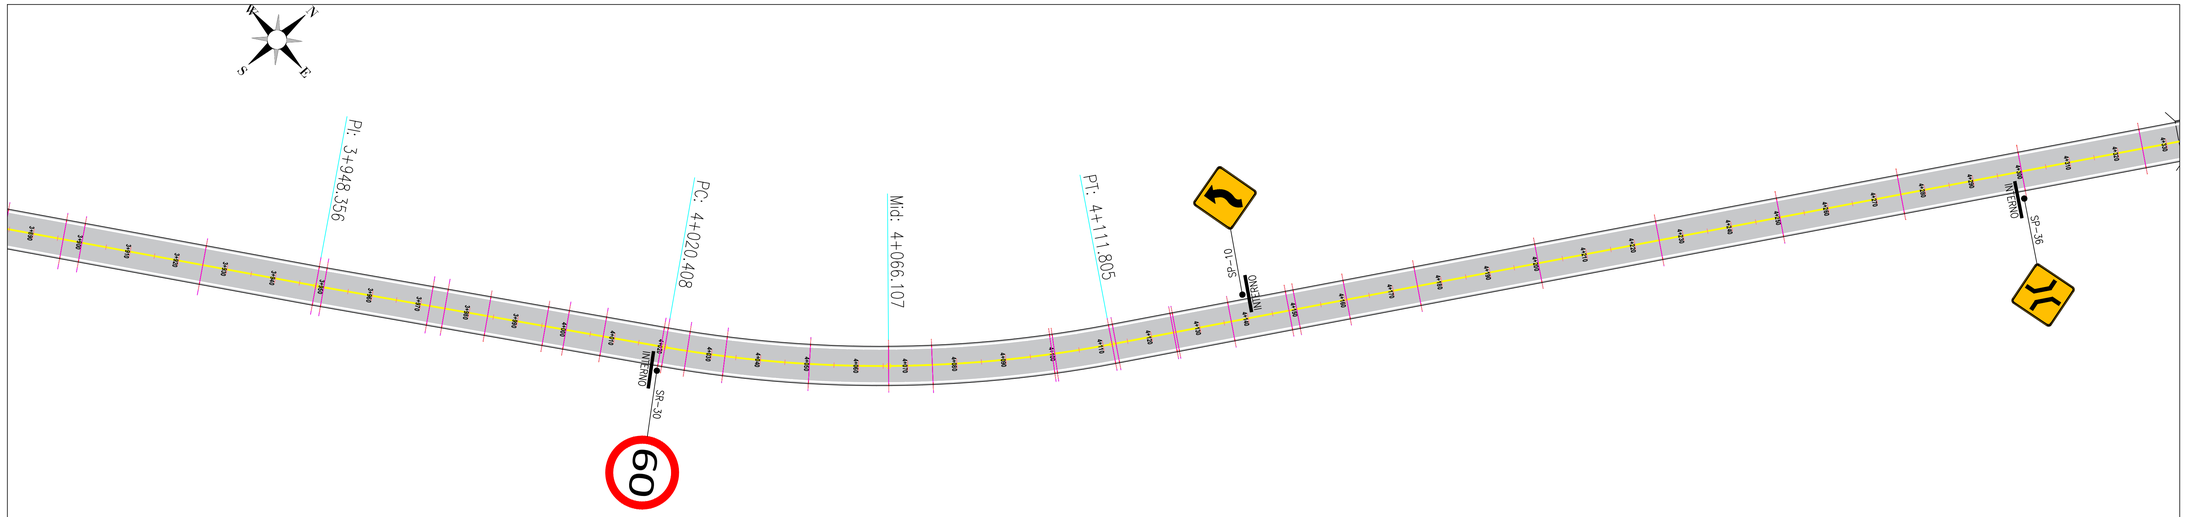

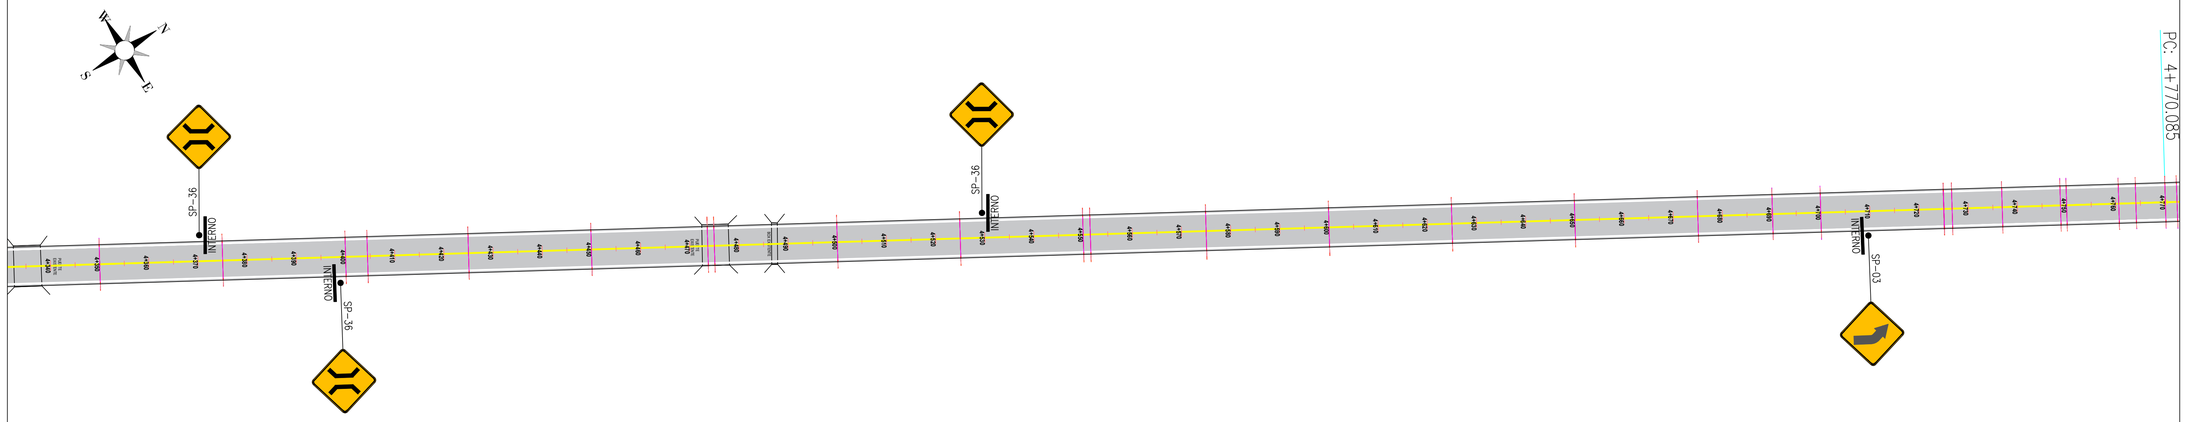

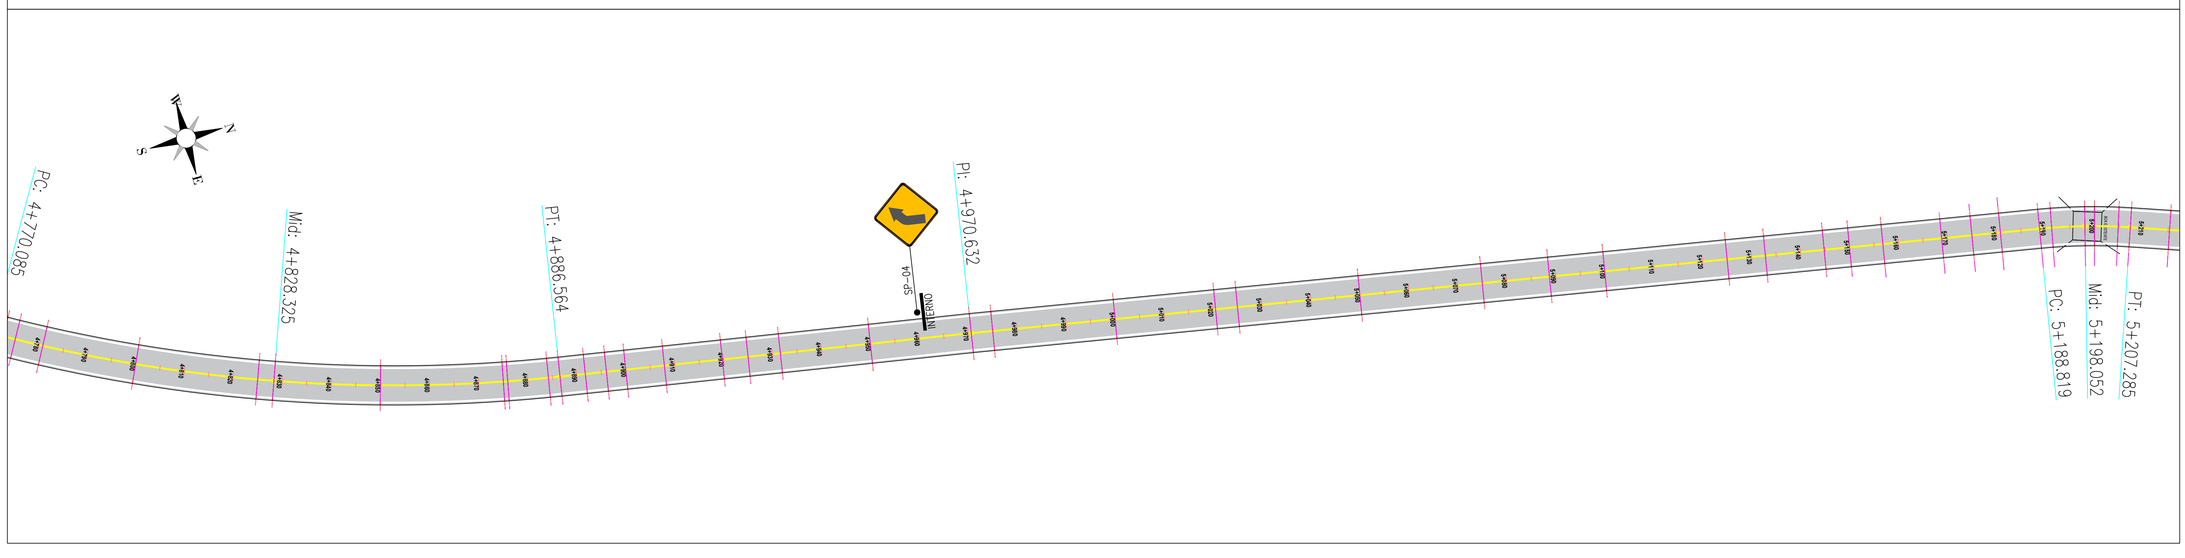

PLANO: **04/08**

ESCALA:

FECHA: **JUNIO / 2022**

República de Colombia

DEPARTAMENTO DE LA GUAJIRA

PAZ - RIQUEZAS

Unidos por el Cambio

PROYECTO:

REHABILITACIÓN Y MEJORAMIENTO DE LA VÍA QUE COMUNICA DESDE EL K5 TRONCAL DEL CARIBE HASTA EL CORREGIMIENTO DE MAYAPO, MUNICIPIO DE MANAURE DEPARTAMENTO DE LA GUAJIRA

SECRETARIA DE PLANEACIÓN:

DISEÑO:

Daniela Franco

JHIRLEAN DANIELA FRANCO CORCHO
INGENIERA CIVIL
M.P. 081037-0515466 COR

Convenciones.

POSTE
ARBOL
CURVA DE NIVEL
BOX COULVERT
MOJON
VIA EXISTENTE

TOPOGRAFÍA:

CONTENIDO:

DISEÑO DE SEÑALIZACIÓN

KM 3+900 - KM 5+210

OBSERVACIONES:

DIGITALIZACIÓN:

HEILLER BARRERA

PLANO: **04/08**

ESCALA:

FECHA: **JUNIO / 2022**

ARCHIVO:

C:\PLANOS\CVS\VIA\

PLANO: **05/08**

ESCALA:

FECHA: **JUNIO / 2022**

República de Colombia

DEPARTAMENTO DE LA GUAJIRA

PAZ - RIQUEZAS

Unidos por el Cambio

PROYECTO:

REHABILITACIÓN Y MEJORAMIENTO DE LA VÍA QUE COMUNICA DESDE EL K5 TRONCAL DEL CARIBE HASTA EL CORREGIMIENTO DE MAYAPO, MUNICIPIO DE MANAURE DEPARTAMENTO DE LA GUAJIRA

SECRETARIA DE PLANEACIÓN:

DISEÑO:

Daniela Franco

JHIRLEAN DANIELA FRANCO CORCHO
INGENIERA CIVIL
M.P. 08137-0515466 COR

Convenciones.

POSTE
ARBOL
CURVA DE NIVEL
BOX COULVERT
MOJON
VIA EXISTENTE

TOPOGRAFÍA:

CONTENIDO:

DISEÑO DE SEÑALIZACIÓN

KM 5+210 - KM 6+550

OBSERVACIONES:

DIGITALIZACIÓN:

HEILLER BARRERA

PLANO: **05/08**

ESCALA:

FECHA: **JUNIO / 2022**

ARCHIVO:

C:\PLANOS\CVS\VIA\

PLANO: 06/08

ESCALA:

FECHA: JUNIO / 2022

República de Colombia

DEPARTAMENTO DE LA GUAJIRA

PAZ - RIQUEZAS

Unidos por el Cambio

PROYECTO:

REHABILITACIÓN Y MEJORAMIENTO DE LA VÍA QUE COMUNICA DESDE EL K5 TRONCAL DEL CARIBE HASTA EL CORREGIMIENTO DE MAYAPO, MUNICIPIO DE MANAURE DEPARTAMENTO DE LA GUAJIRA

SECRETARIA DE PLANEACIÓN:

DISEÑO:

JHIRLEAN DANIELA FRANCO CORCHO
INGENIERA CIVIL
M.P. 08103?-0515466 COR

Convenciones.

POSTE
ARBOL
CURVA DE NIVEL
BOX COULVERT
MOJON
VIA EXISTENTE

TOPOGRAFÍA:

CONTENIDO:

DISEÑO DE SEÑALIZACIÓN

KM 6+560 - KM 7+890

OBSERVACIONES:

DIGITALIZACIÓN:

HEILLER BARRERA

PLANO: 06/08

ESCALA:

FECHA: JUNIO / 2022

ARCHIVO: C:\PLANOS\CVS\VIA\

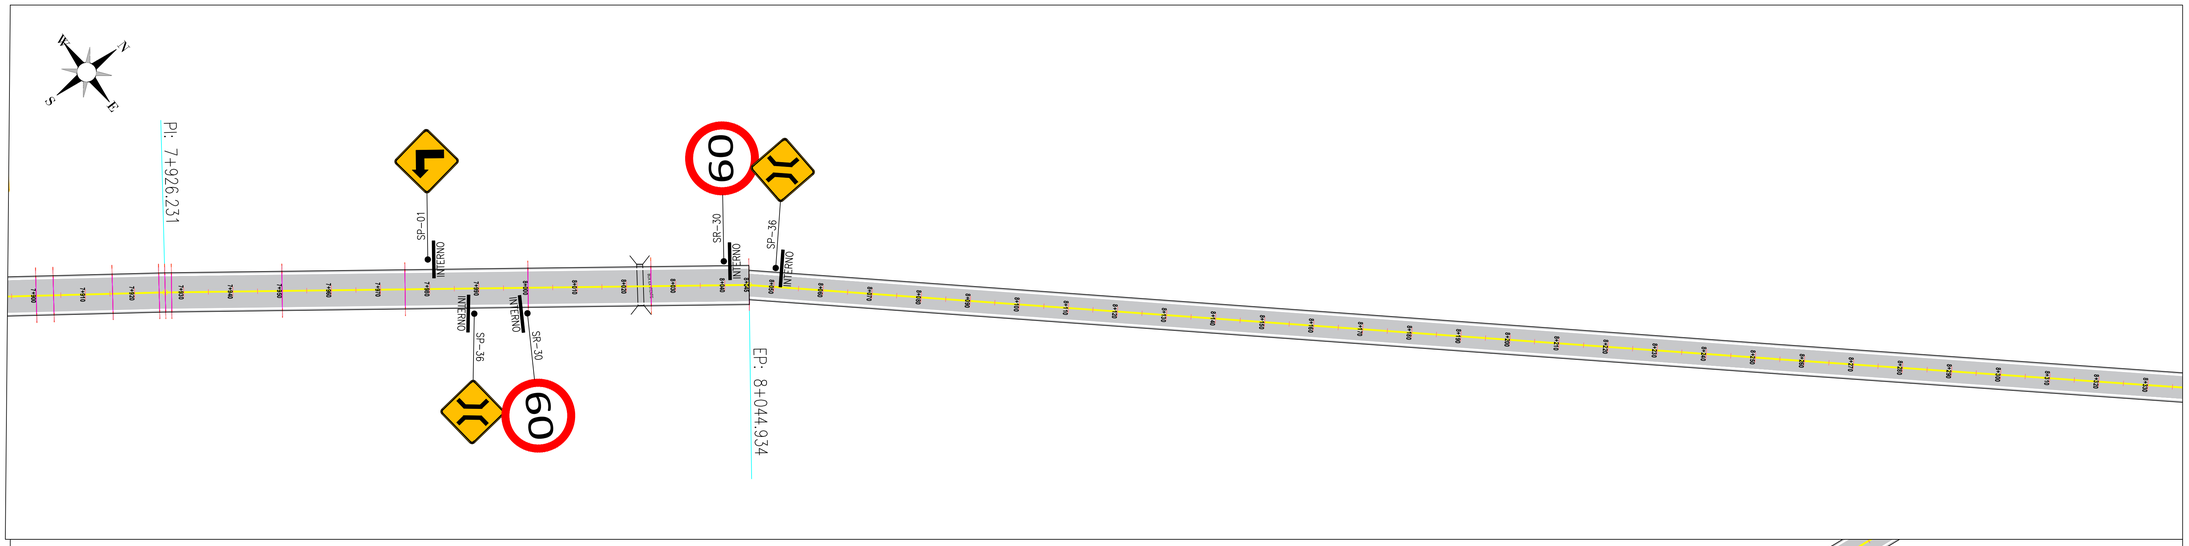

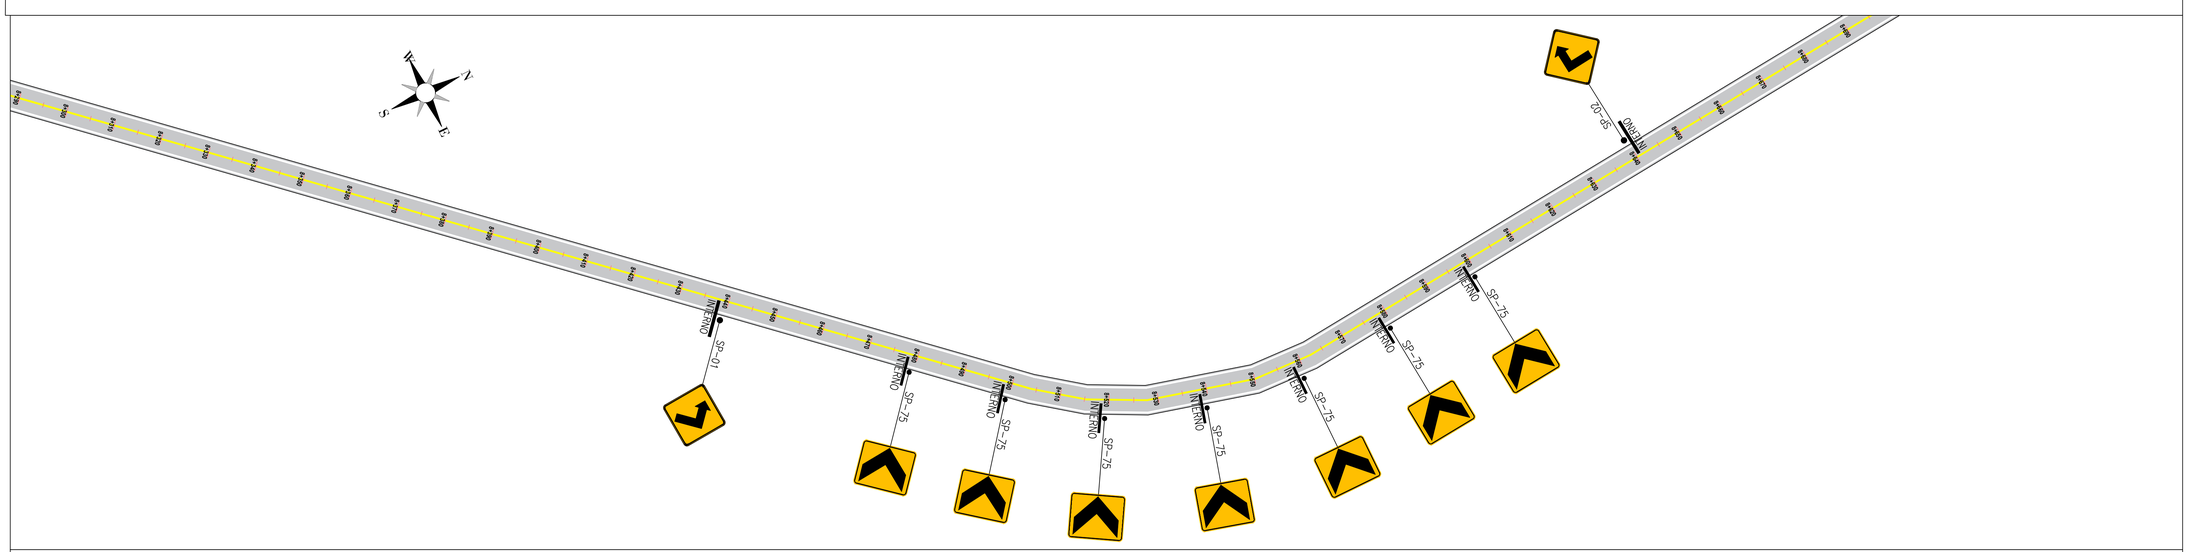

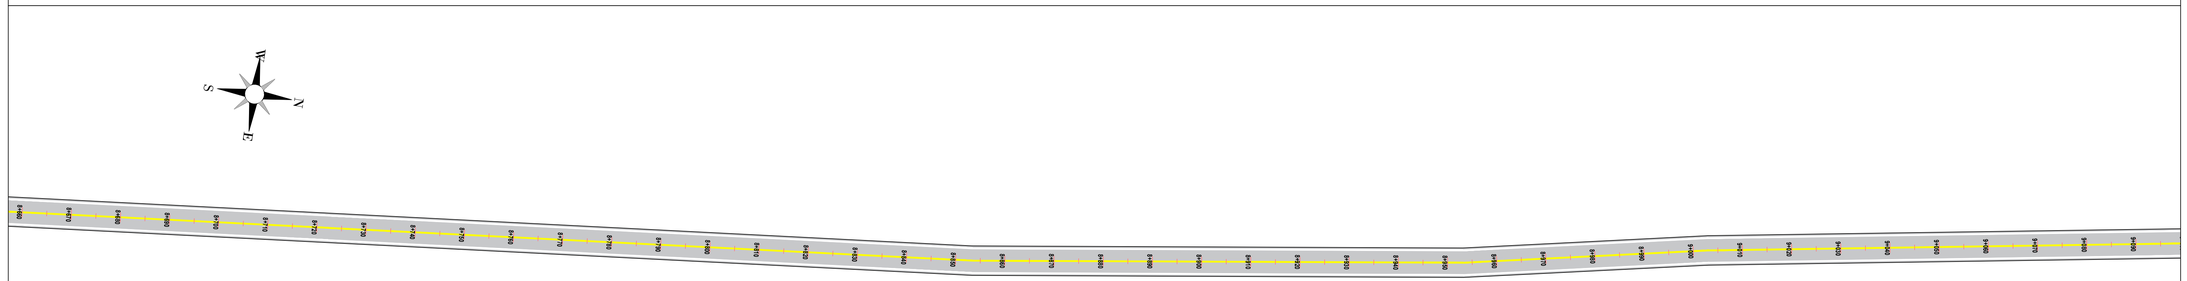

PLANO: **07/08**

ESCALA:

FECHA: **JUNIO / 2022**

República de Colombia

DEPARTAMENTO DE LA GUAJIRA

PAZ - RIQUEZAS

Unidos por el Cambio

PROYECTO:

REHABILITACIÓN Y MEJORAMIENTO DE LA VÍA QUE COMUNICA DESDE EL K5 TRONCAL DEL CARIBE HASTA EL CORREGIMIENTO DE MAYAPO, MUNICIPIO DE MANAURE DEPARTAMENTO DE LA GUAJIRA

SECRETARIA DE PLANEACIÓN:

DISEÑO:

Daniela Franco

JHIRLEAN DANIELA FRANCO CORCHO
INGENIERA CIVIL
M.P. 081037-05154466 COR

Convenciones.

- POSTE
- ARBOL
- CURVA DE NIVEL
- BOX COULVERT
- MOJON
- VIA EXISTENTE

TOPOGRAFÍA:

CONTENIDO:

DISEÑO DE SEÑALIZACIÓN

KM 7+890 - KM 9+090

OBSERVACIONES:

DIGITALIZACIÓN:

HEILLER BARRERA

PLANO: **07/08**

ESCALA:

FECHA: **JUNIO / 2022**

ARCHIVO:

C:\PLANOS\CVS\VIA\

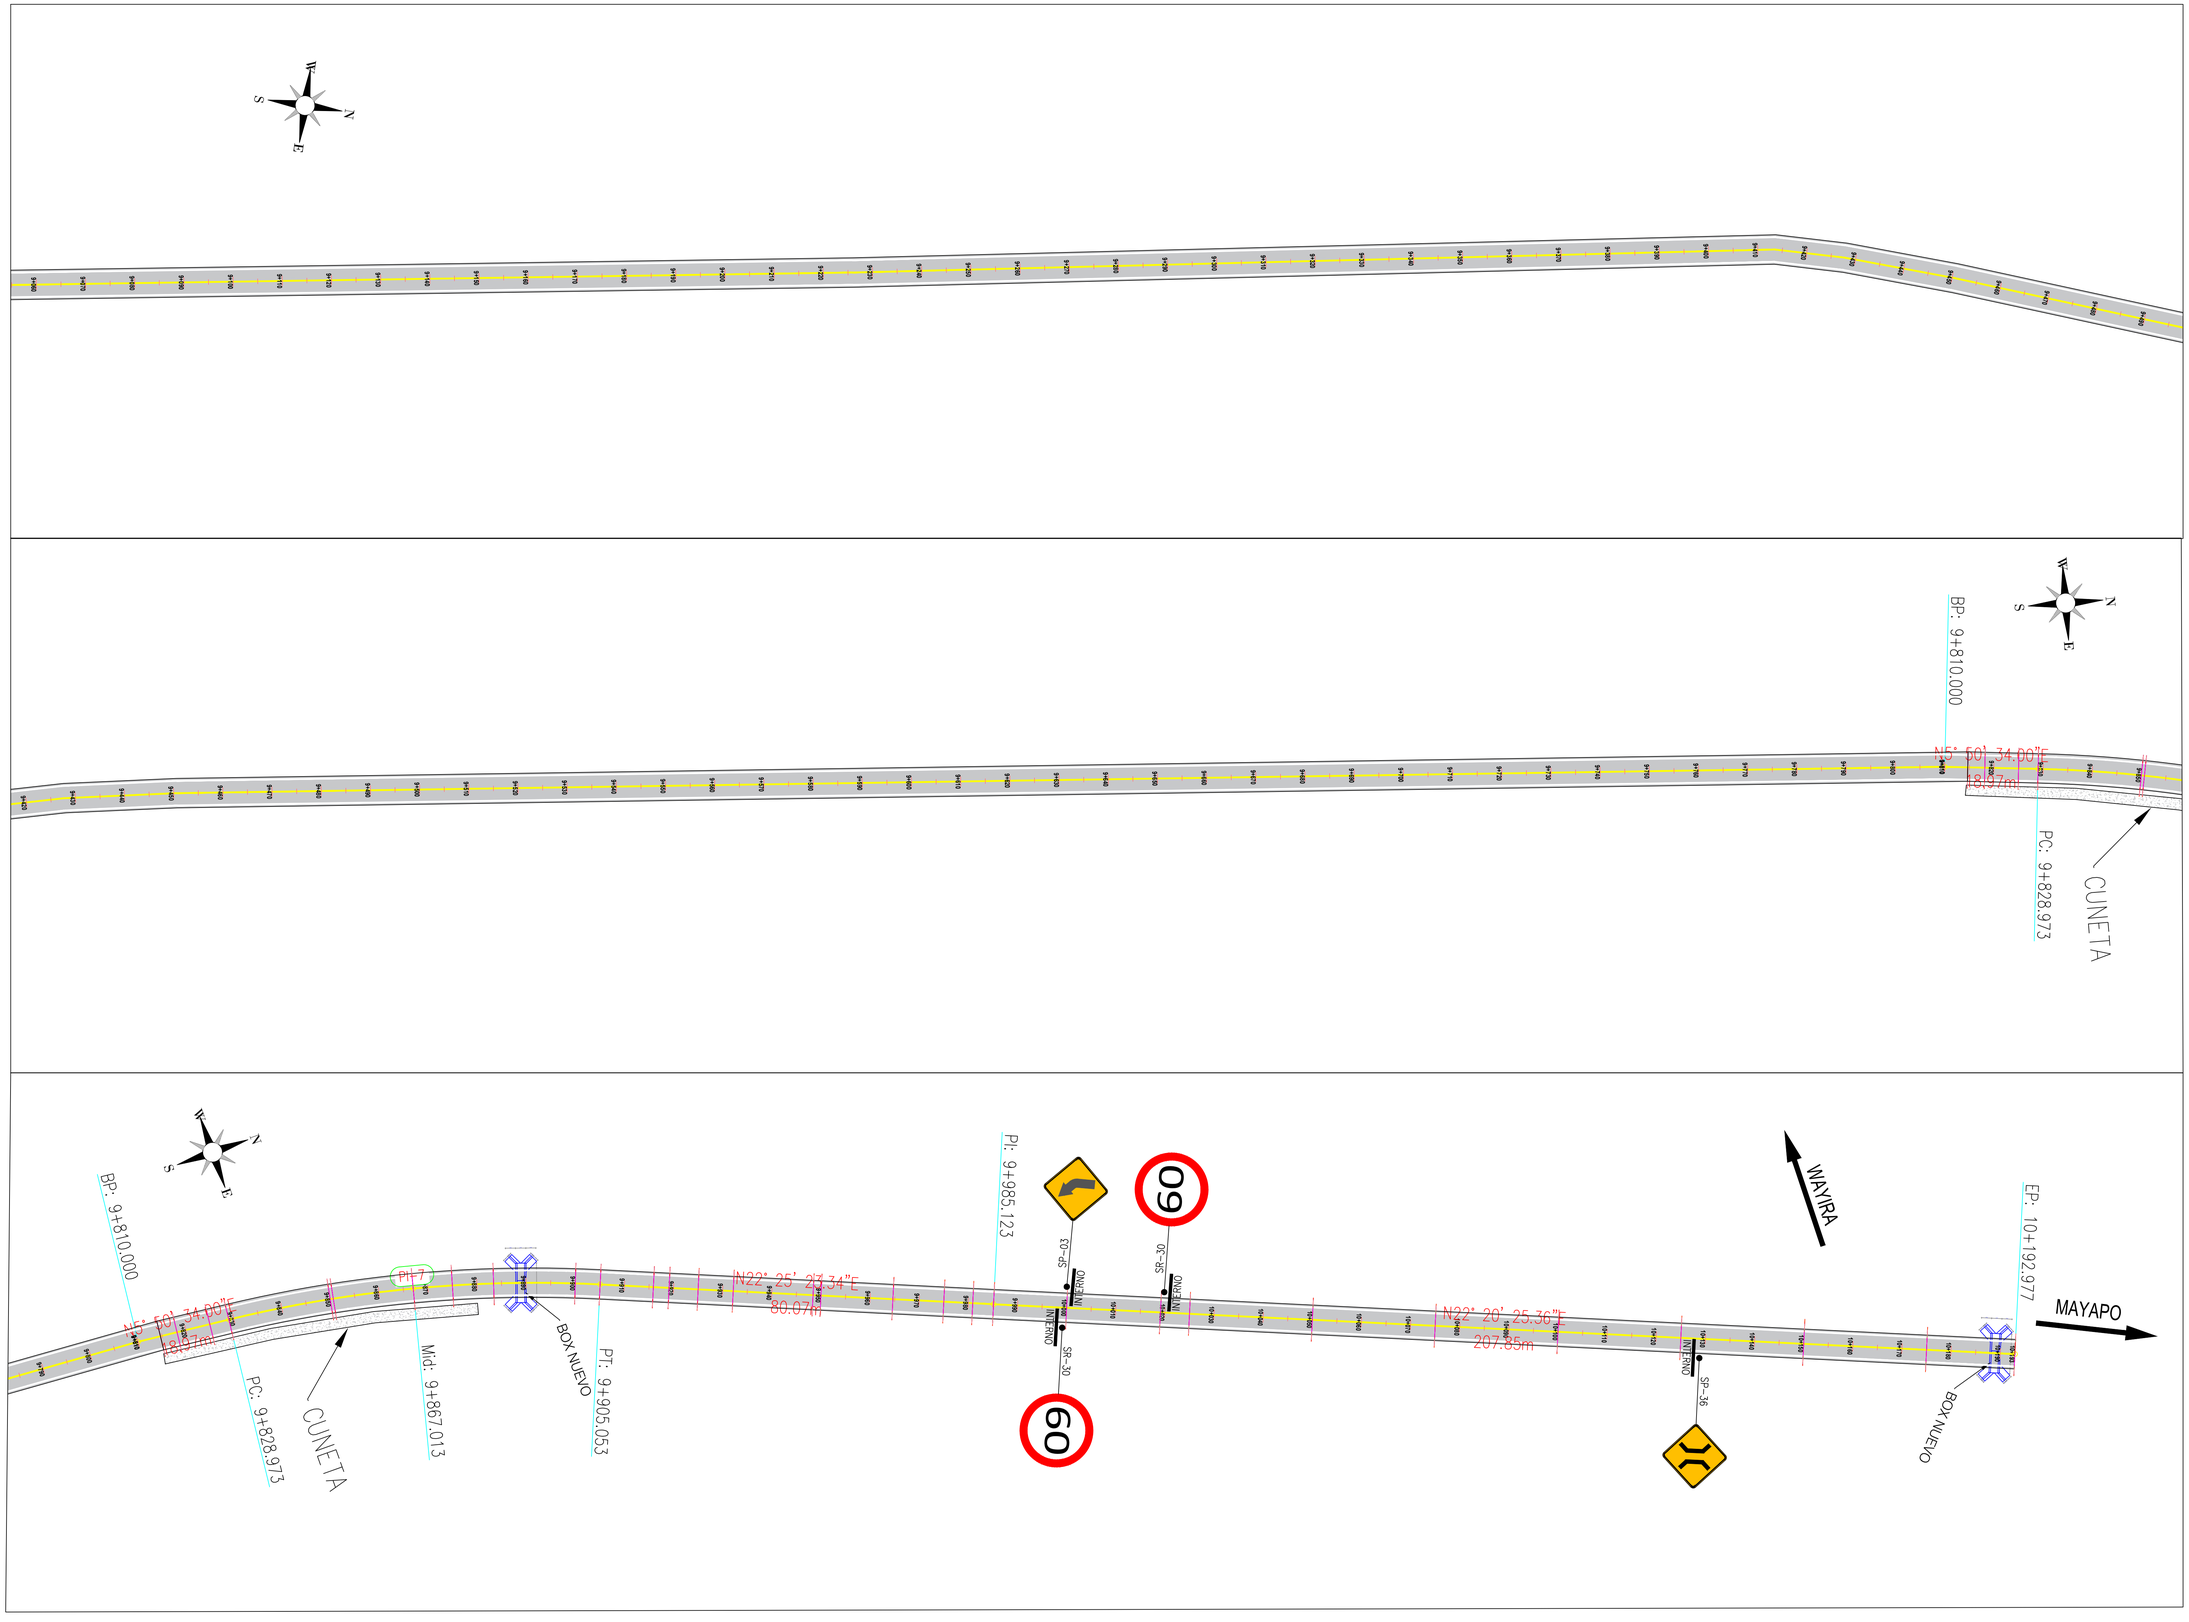

PLANO: **08/08**

ESCALA:

FECHA: **JUNIO / 2022**

República de Colombia

DEPARTAMENTO DE LA GUAJIRA

PAZ - RIQUEZAS

Unidos por el Cambio

PROYECTO:

REHABILITACIÓN Y MEJORAMIENTO DE LA VÍA QUE COMUNICA DESDE EL K5 TRONCAL DEL CARIBE HASTA EL CORREGIMIENTO DE MAYAPO, MUNICIPIO DE MANAURE DEPARTAMENTO DE LA GUAJIRA

SECRETARIA DE PLANEACIÓN:

DISEÑO:

Daniela Franco

JHIRLEAN DANIELA FRANCO CORCHO
INGENIERA CIVIL
M.P. 081037-0515466 COR

Convenciones.

POSTE
ARBOL
CURVA DE NIVEL
BOX COULVERT
MOJON
VIA EXISTENTE

TOPOGRAFÍA:

CONTENIDO:

DISEÑO DE SEÑALIZACIÓN

KM 9+090 - KM 10+193

OBSERVACIONES:

DIGITALIZACIÓN:

HEILLER BARRERA

PLANO: **08/08**

ESCALA:

FECHA: **JUNIO / 2022**

ARCHIVO:

C:\PLANOS\CVS\VIA\