
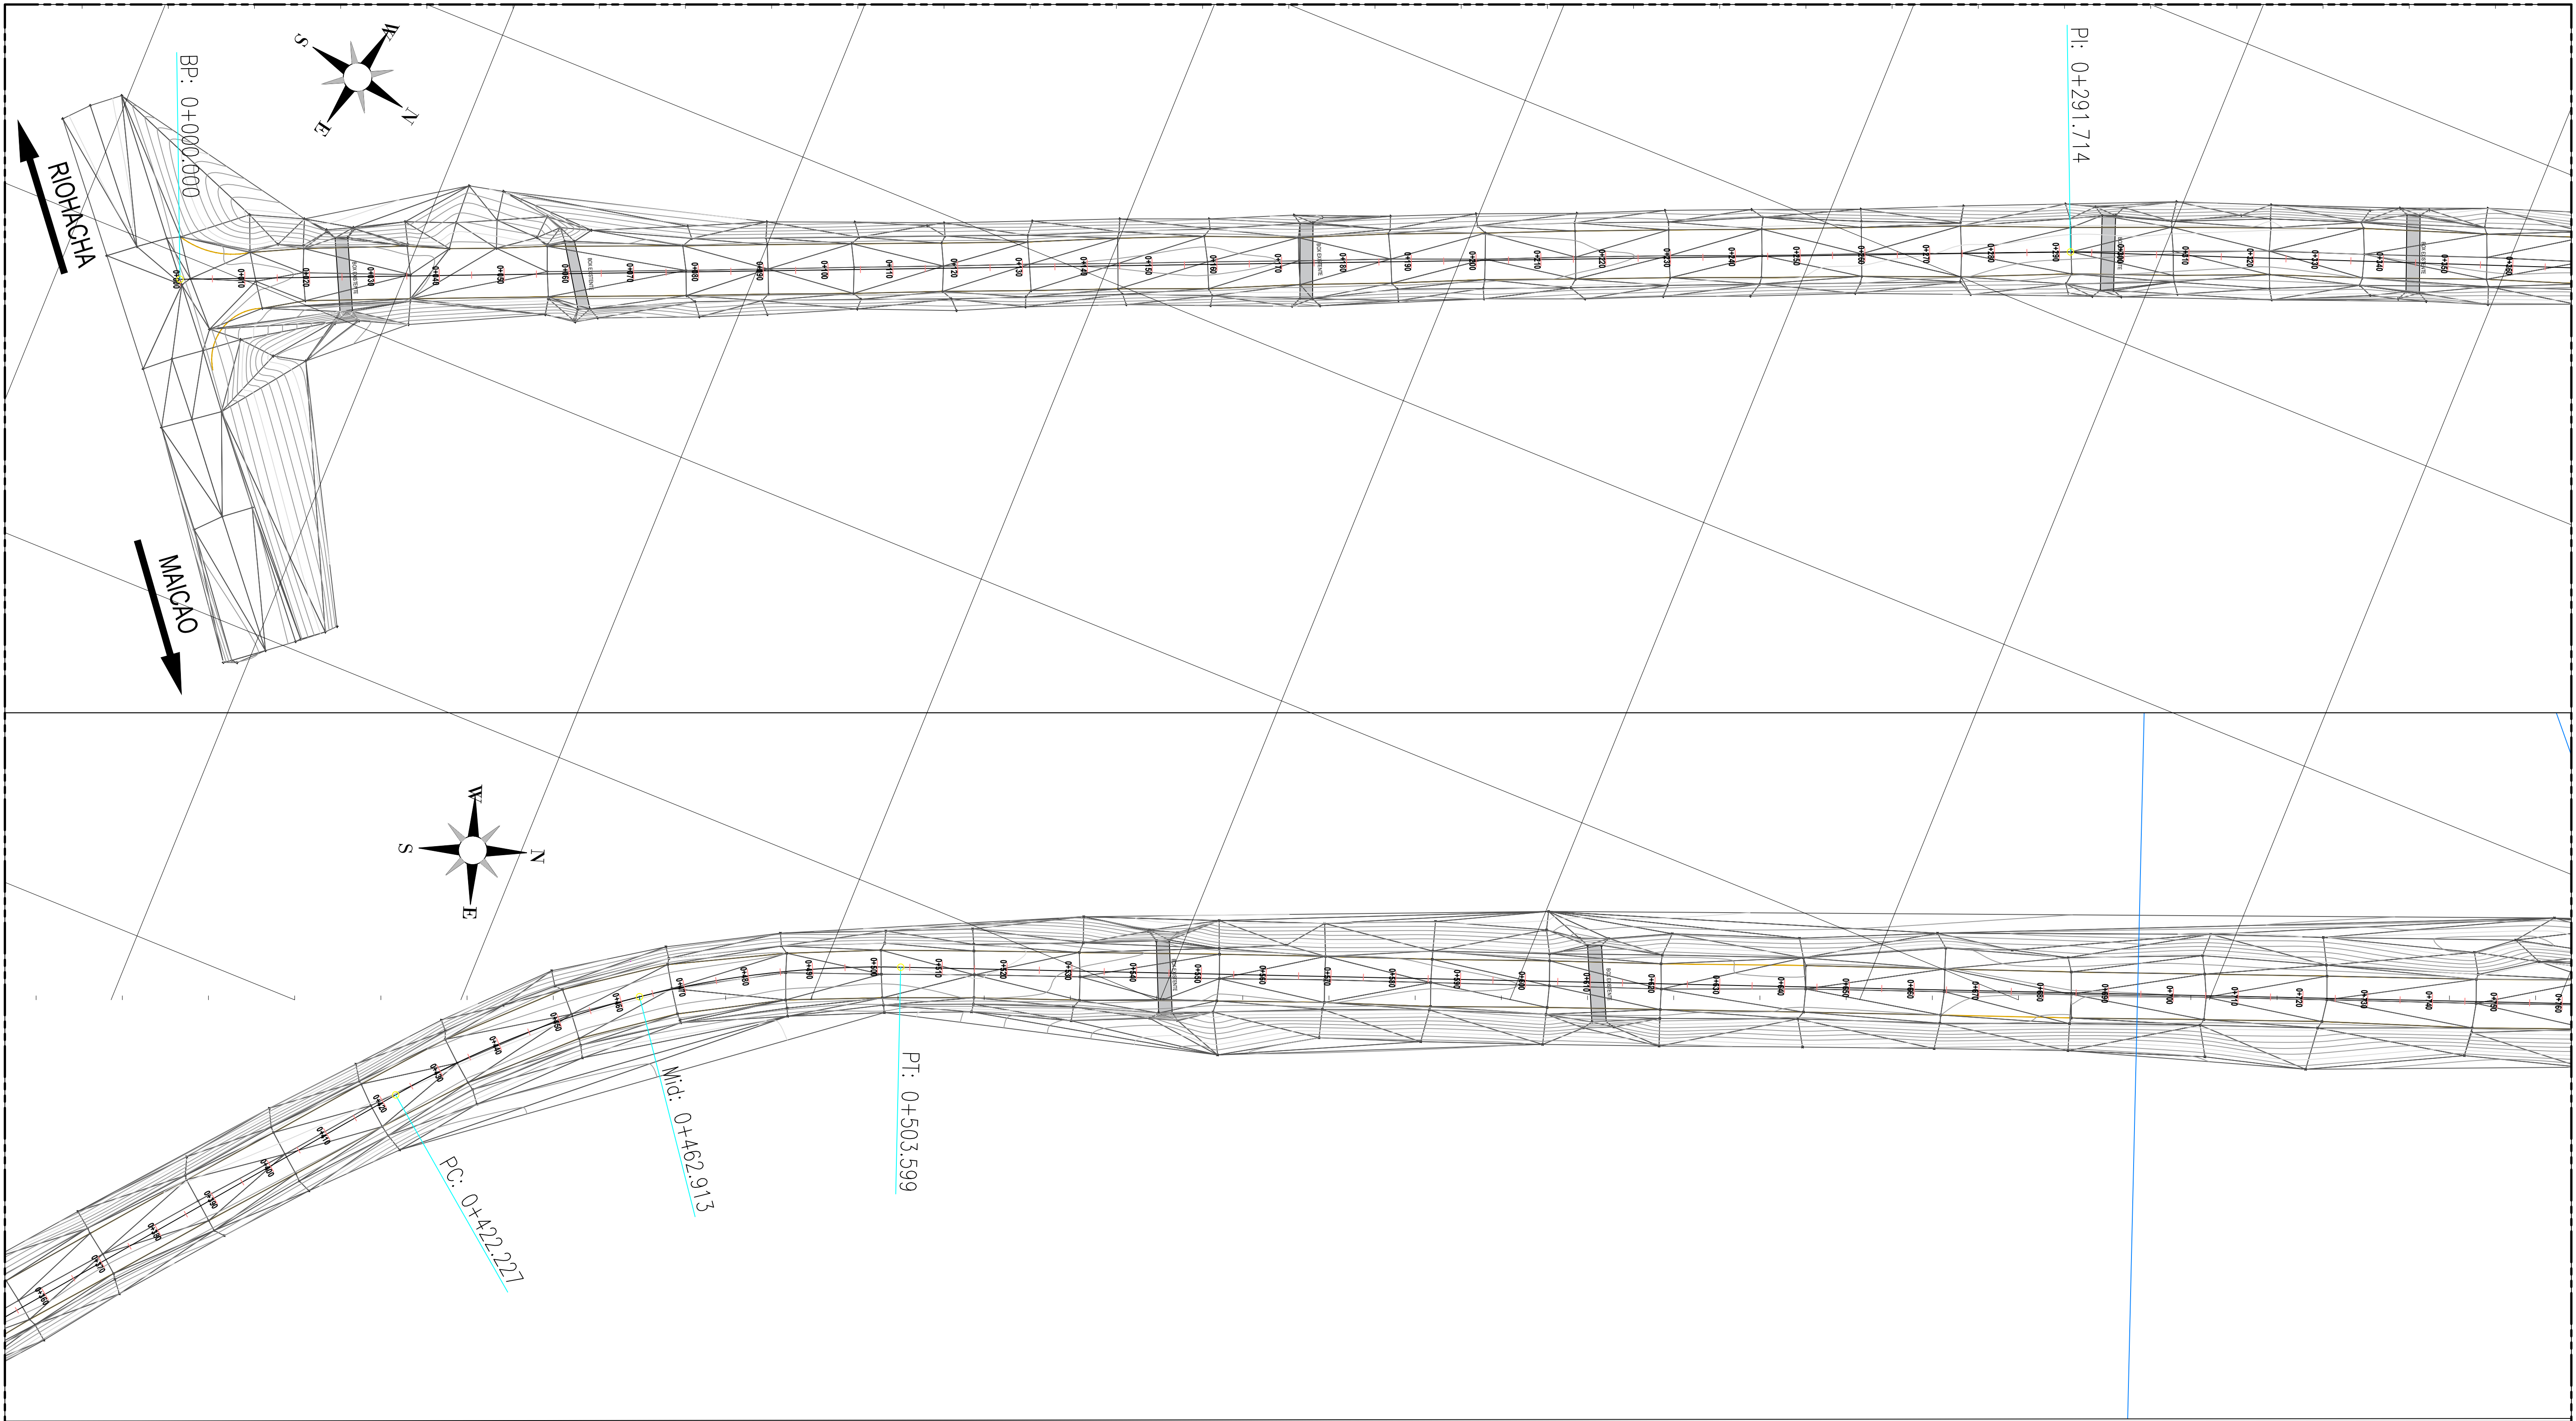


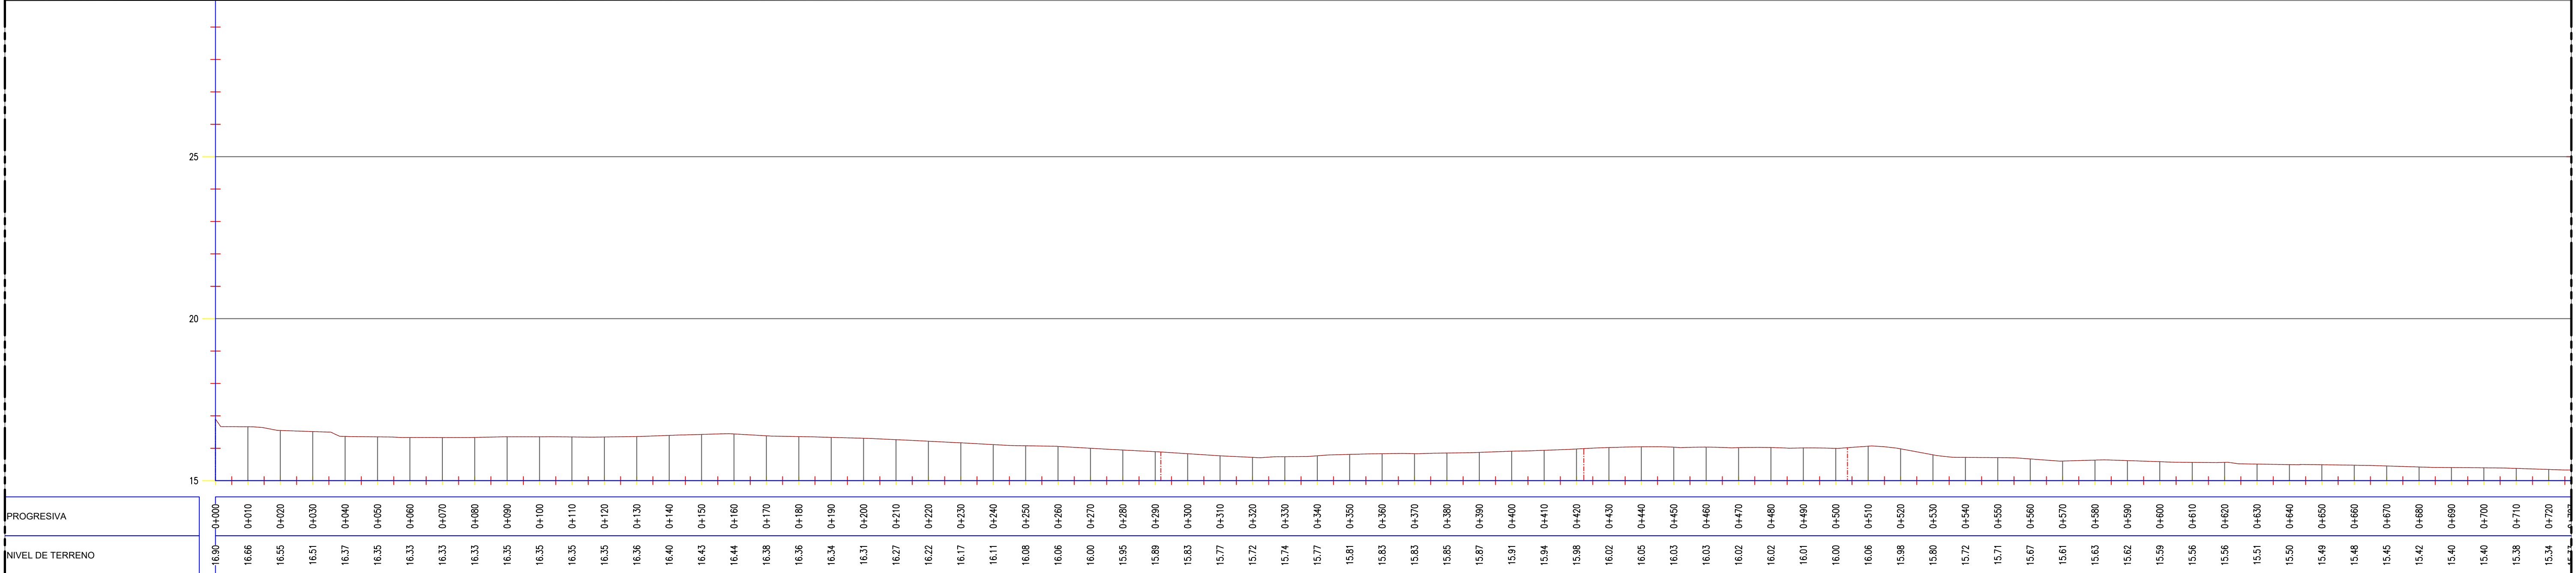

PLANO:
01/12

ESCALA:
FECHA:
JUNIO / 2022

República de Colombia
DEPARTAMENTO DE LA GUAJIRA

PROYECTO:
REHABILITACIÓN Y MEJORAMIENTO DE LA VÍA QUE COMUNICA DESDE EL K5 TRONCAL DEL CARIBE HASTA EL CORREGIMIENTO DE MAYAPO, MUNICIPIO DE MANAURE, DEPARTAMENTO DE LA GUAJIRA

SECRETARÍA DE PLANEACIÓN:

DISEÑO:

MOÍSES ELÍAS LOBO GONZÁLEZ
TOPOGRAFO
01-14801

Convenciones:

POSTE ARBOL

CURVA DE NIVEL

BOX COULVERT

MOJON

VIA EXISTENTE

TOPOGRAFÍA:

CONTENIDO:

TRAZADO TOPOGRÁFICO, CONDICIÓN NATURAL DEL TERRENO
PP 0+000.00 A 0+727.00

OBSERVACIONES:


DIGITALIZACIÓN:

HEILLER BARRERA

PLANO:
01/12

ESCALA:
FECHA:
JUNIO / 2022

ARCHIVO:
C:\PLANOS\CVS\VIA\

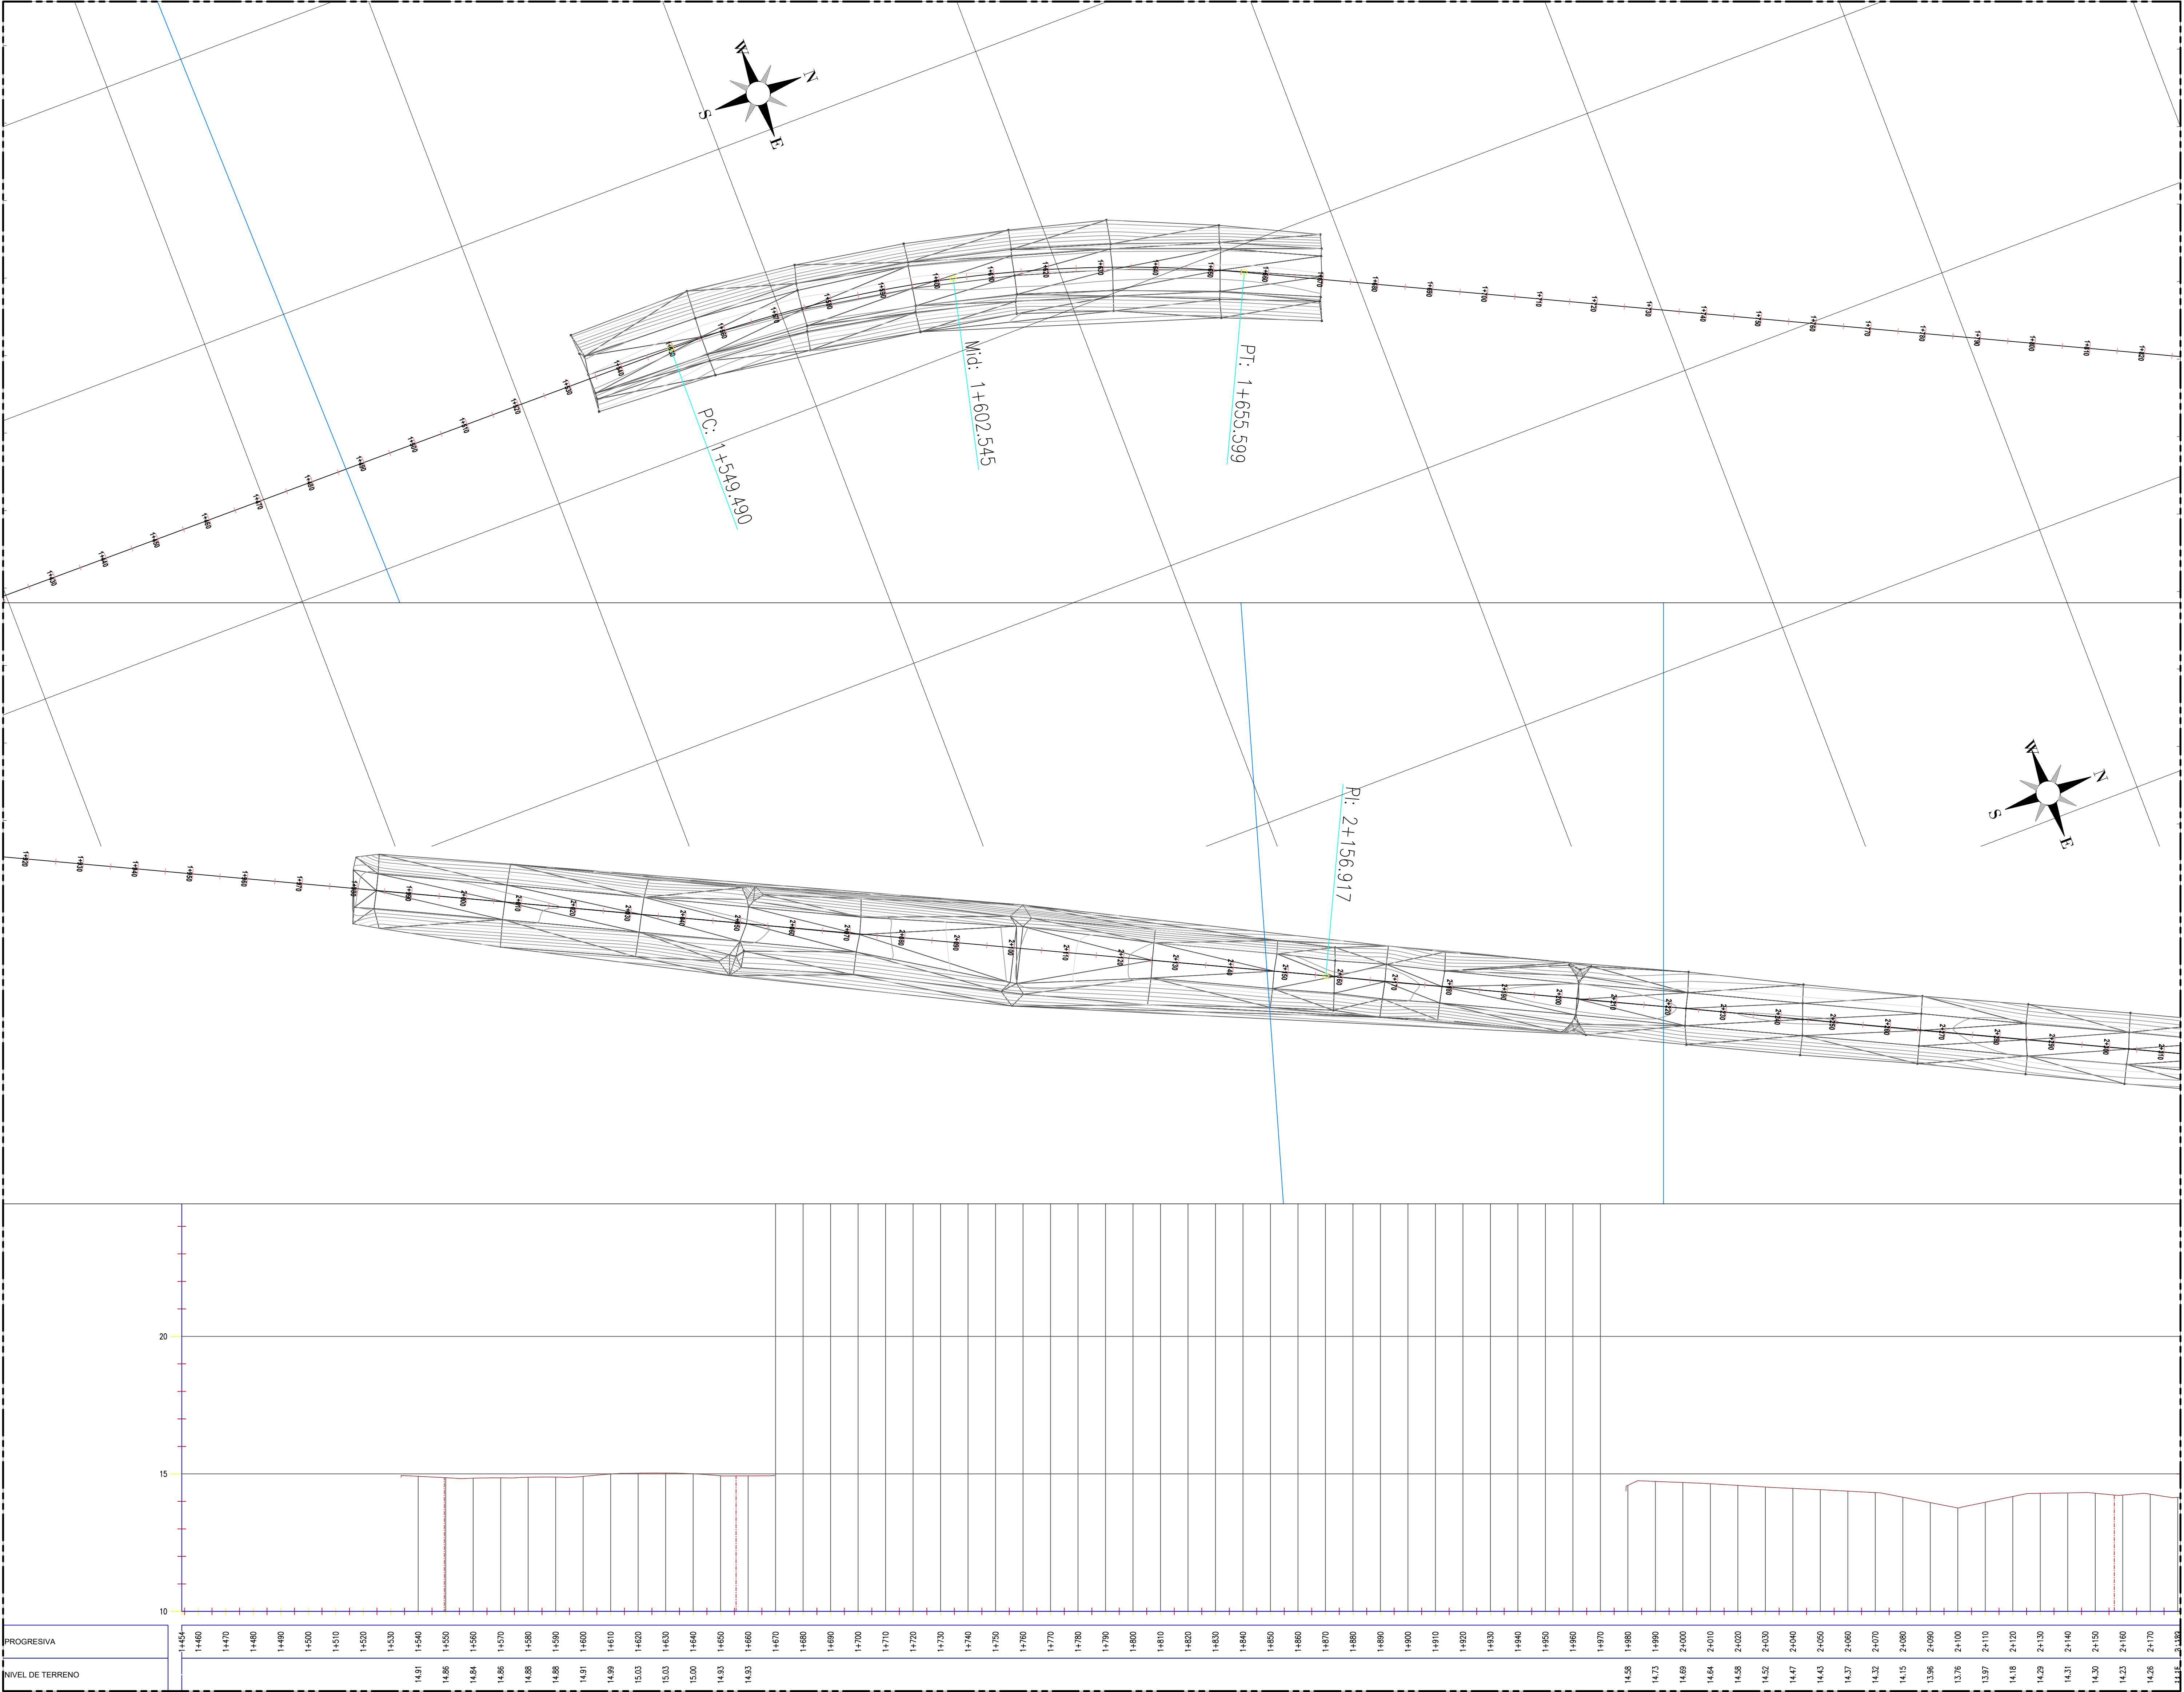


PLANO:
03/12

ESCALA:
FECHA:
JUNIO / 2022

República de Colombia

DEPARTAMENTO DE LA GUAJIRA

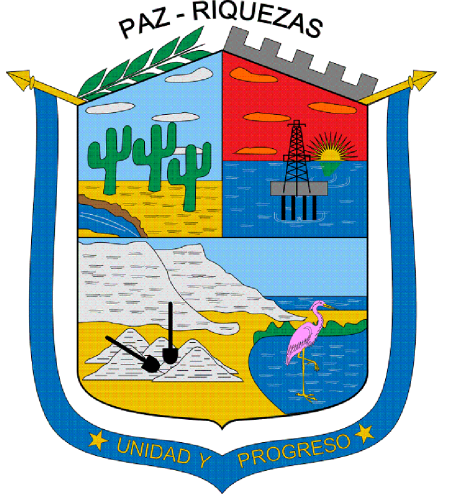

Unidos por el Cambio

PROYECTO:

REHABILITACIÓN Y MEJORAMIENTO DE LA VÍA QUE COMUNICA DESDE EL K5 TRONCAL DEL CARIBE HASTA EL CORREGIMIENTO DE MAYAPO, MUNICIPIO DE MANAURE, DEPARTAMENTO DE LA GUAJIRA


SECRETARÍA DE PLANEACIÓN:

DISEÑO:


MOISES ELIAS LOBO GONZALEZ
TOPOGRAFO
01-14801

Convenciones:

POSTE
ARBOL
CURVA DE NIVEL
BOX COULVERT
MOJON
VIA EXISTENTE

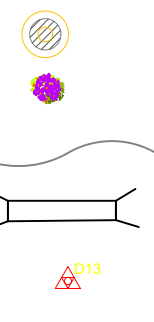

TOPOGRAFÍA:

CONTENIDO:

TRAZADO TOPOGRÁFICO, CONDICIÓN NATURAL DEL TERRENO
PP 1+454.00 A 2+181.00

OBSERVACIONES:

DIGITALIZACIÓN:


HEILLER BARRERA

PLANO:
03/12

ESCALA:
FECHA:
JUNIO / 2022

ARCHIVO:


C:\PLANOS\CVS\VIA\

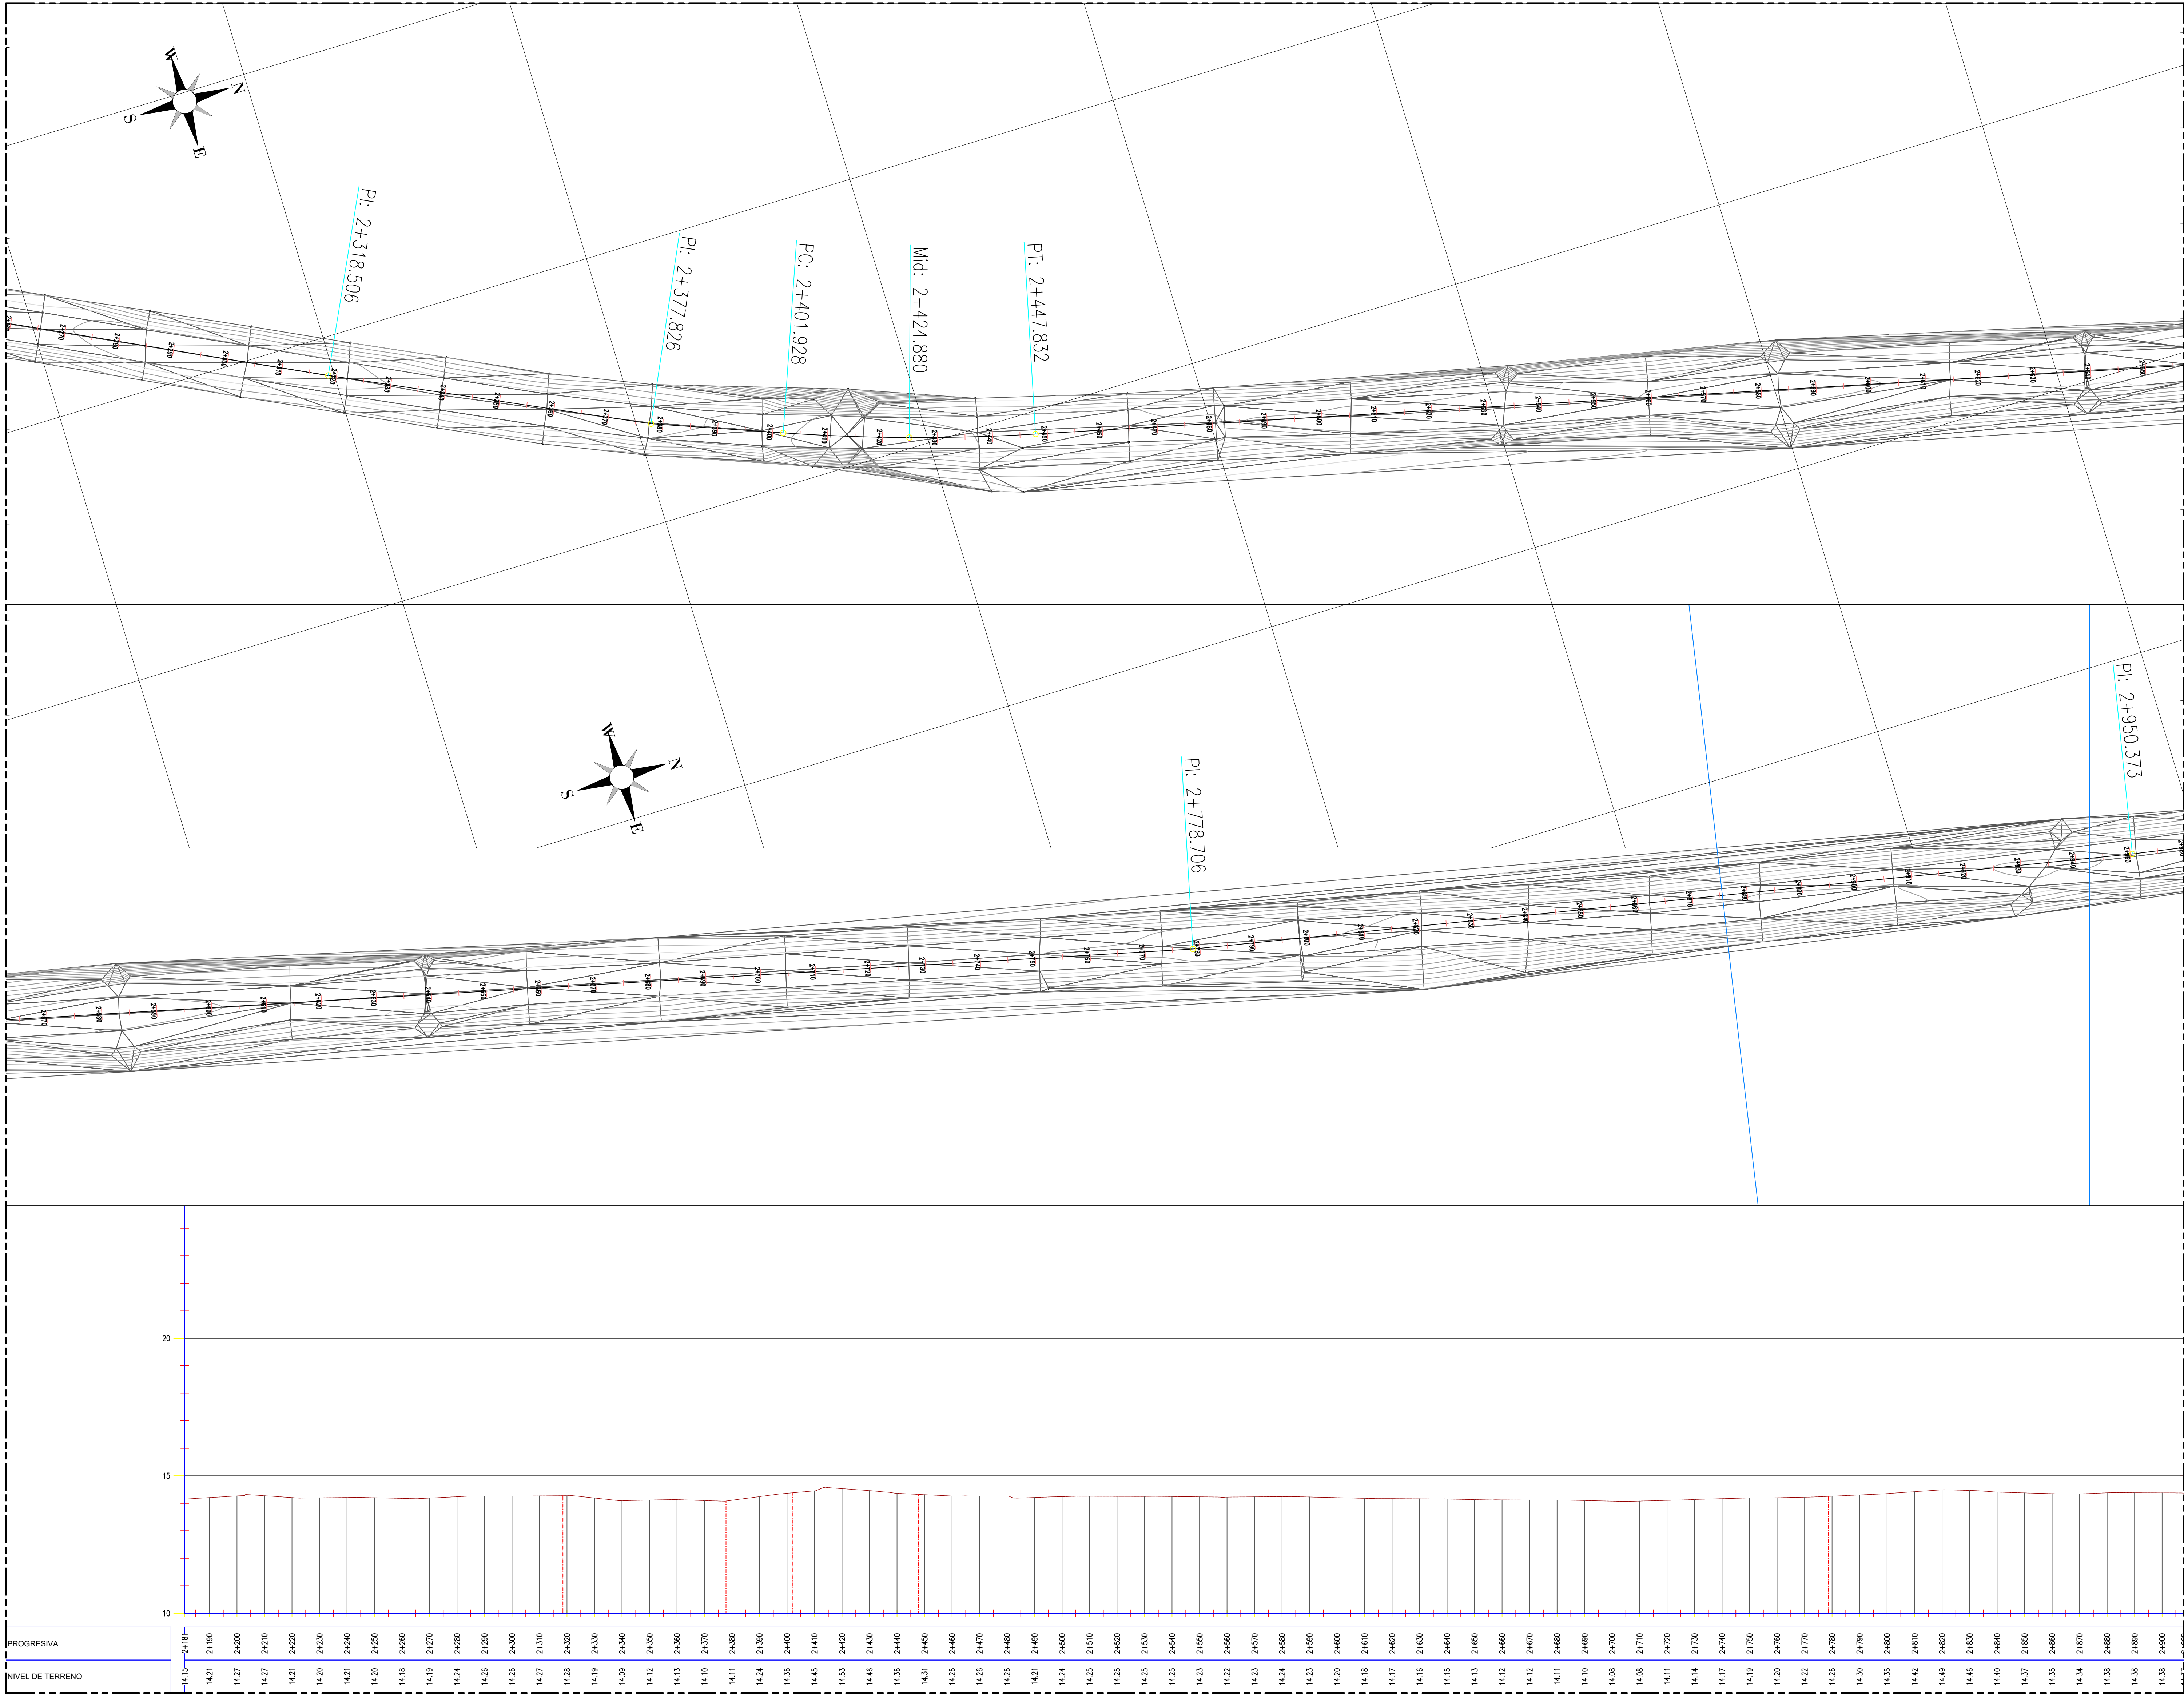

PLANO:
04/12

ESCALA:
FECHA:
JUNIO / 2022

República de Colombia
DEPARTAMENTO DE LA GUAJIRA

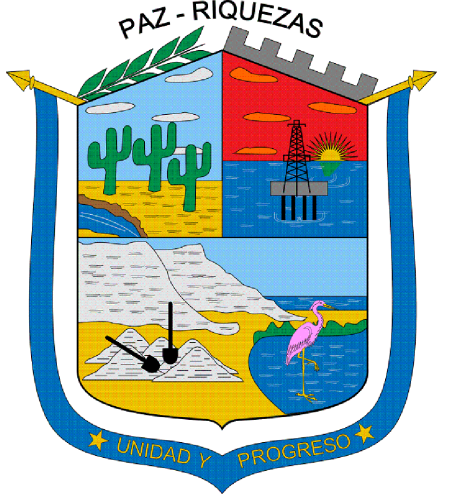

PROYECTO:
REHABILITACIÓN Y MEJORAMIENTO DE LA VÍA QUE COMUNICA DESDE EL K5 TRONCAL DEL CARIBE HASTA EL CORREGIMIENTO DE MAYAPO, MUNICIPIO DE MANAURE, DEPARTAMENTO DE LA GUAJIRA

SECRETARÍA DE PLANEACIÓN:

DISEÑO:


MOICES ELÍAS LOBO GONZÁLEZ
TOPOGRAFO
01-14801

CONVENCIONES:




POSTE ARBOL

CURVA DE NIVEL

BOX COULVERT

MOJON

VIA EXISTENTE

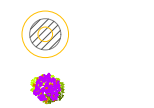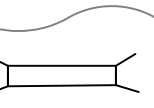 

TOPOGRAFÍA:

CONTENIDO:

TRAZADO TOPOGRÁFICO, CONDICIÓN NATURAL DEL TERRENO
PP 2+181.00 A 2+908.00

OBSERVACIONES:


DIGITALIZACIÓN:

HEILLER BARRERA

PLANO:
04/12

ESCALA:
FECHA:
JUNIO / 2022

ARCHIVO:
C:\PLANOS\CVS\VIA\

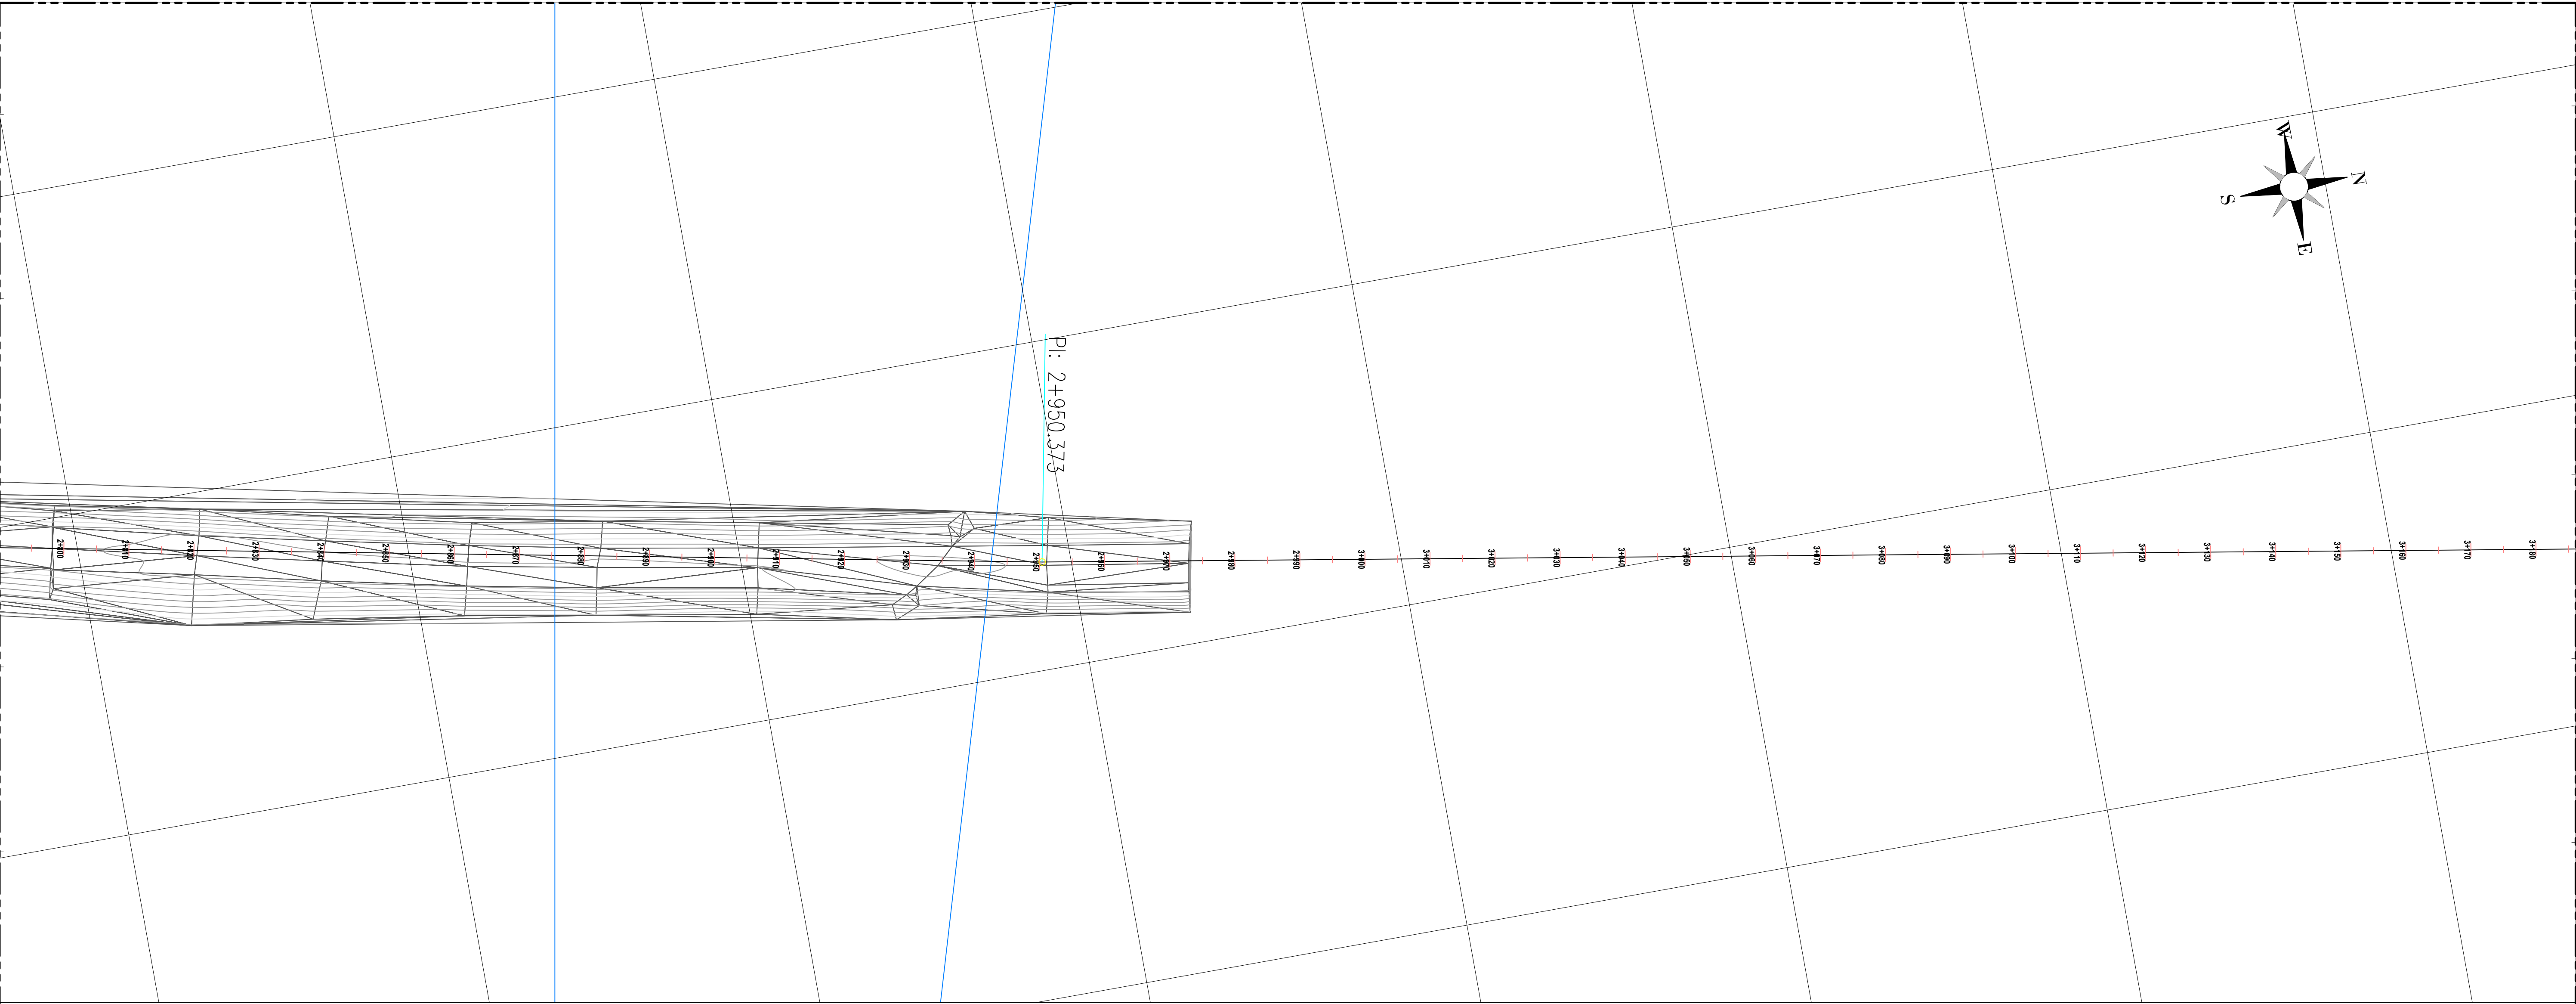

PROGRESIVA
2+980
2+990
3+000
3+010
3+020
3+030
3+040
3+050
3+060
3+070
3+080
3+090
3+100
3+110
3+120
3+130
3+140
3+150
3+160
3+170
3+180
3+190
3+200
3+210
3+220
3+230
3+240
3+250
3+260
3+270
3+280
3+290
3+300
3+310
3+320
3+330
3+340
3+350
3+360
3+370
3+380
3+390
3+400
3+410
3+420
3+430
3+440
3+450
3+460
3+470
3+480
3+490
3+500
3+510
3+520
3+530
3+540
3+550
3+560
3+570
3+580
3+590
3+600
3+610
3+620
3+630
3+635

PLANO:
05/12

ESCALA:
FECHA:
JUNIO / 2022

República de Colombia

DEPARTAMENTO DE LA GUAJIRA

PROYECTO:
REHABILITACIÓN Y MEJORAMIENTO DE LA VÍA QUE COMUNICA DESDE EL K5 TRONCAL DEL CARIBE HASTA EL CORREGIMIENTO DE MAYAPO, MUNICIPIO DE MANAURE, DEPARTAMENTO DE LA GUAJIRA

SECRETARÍA DE PLANEACIÓN:

DISEÑO:

MOICES ELÍAS LOBO GONZÁLEZ
TOPOGRAFO
01-14801

Convenciones:

POSTE ARBOL

CURVA DE NIVEL

BOX COULVERT

MOJON

VIA EXISTENTE

TOPOGRAFÍA:

CONTENIDO:

TRAZADO TOPOGRÁFICO, CONDICIÓN NATURAL DEL TERRENO
PP 2+908.00 A 3+635.00

OBSERVACIONES:


DIGITALIZACIÓN:

HEILLER BARRERA

PLANO:
05/12

ESCALA:
FECHA:
JUNIO / 2022

ARCHIVO:
C:\PLANOS\CVS\VIA\

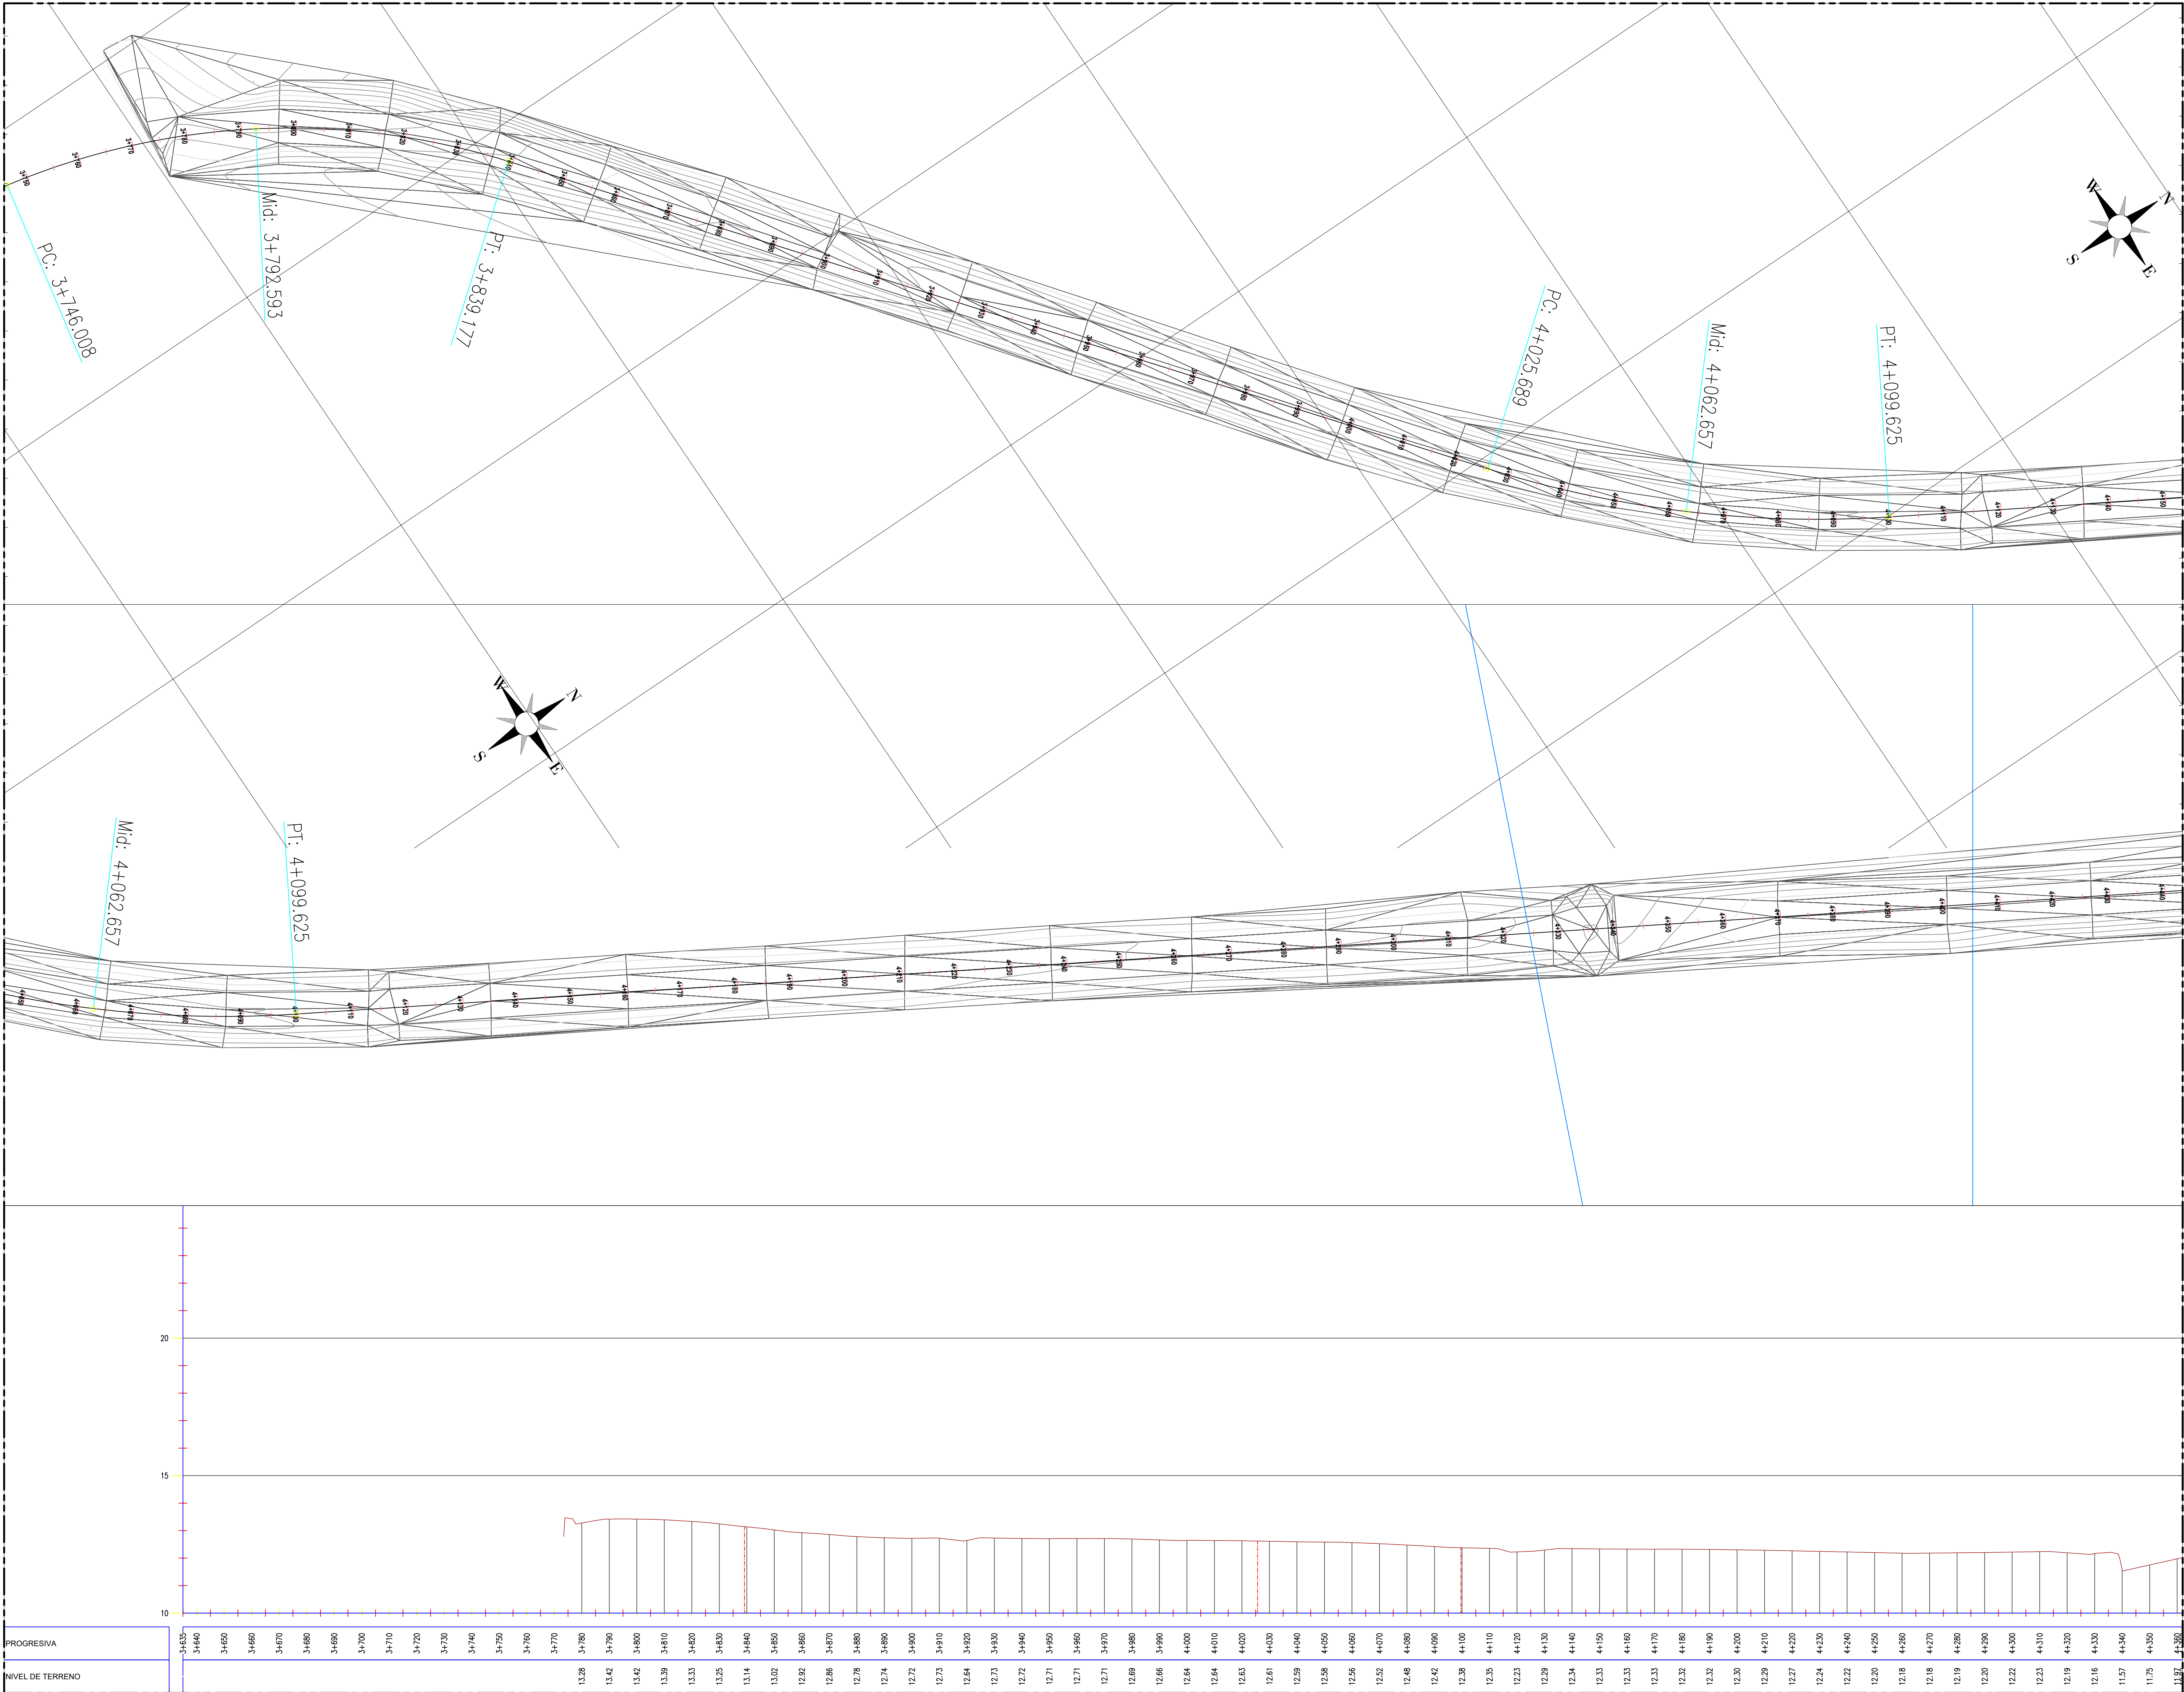

PLANO:

06/12

ESCALA:


FECHA:

JUNIO / 2022

República de Colombia

DEPARTAMENTO DE LA GUAJIRA



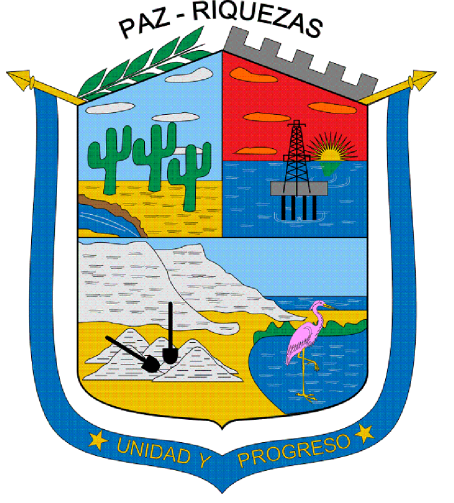




Unidos por el Cambio

PROYECTO:

REHABILITACIÓN Y MEJORAMIENTO DE LA VÍA QUE COMUNICA DESDE EL K5 TRONCAL DEL CARIBE HASTA EL CORREGIMIENTO DE MAYAPO, MUNICIPIO DE MANAURE, DEPARTAMENTO DE LA GUAJIRA

SECRETARÍA DE PLANEACIÓN:

DISEÑO:

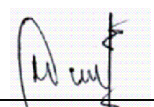

MOICES ELIAS LOBO GONZALEZ
TOPOGRAFO
01-14801

CONVENCIONES:

POSTE


ARBOL


CURVA DE NIVEL

BOX COULVERT

MOJON

VIA EXISTENTE

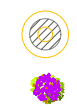

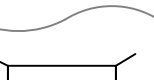







TOPOGRAFÍA:

CONTENIDO:

TRAZADO TOPOGRÁFICO, CONDICIÓN NATURAL DEL TERRENO
PP 3+635.00 A 4+362.00

OBSERVACIONES:

DIGITALIZACIÓN:

HEILLER BARRERA

PLANO:

06/12


ESCALA:

FECHA:

JUNIO / 2022

ARCHIVO:

C:\PLANOS\CVS\VIA\

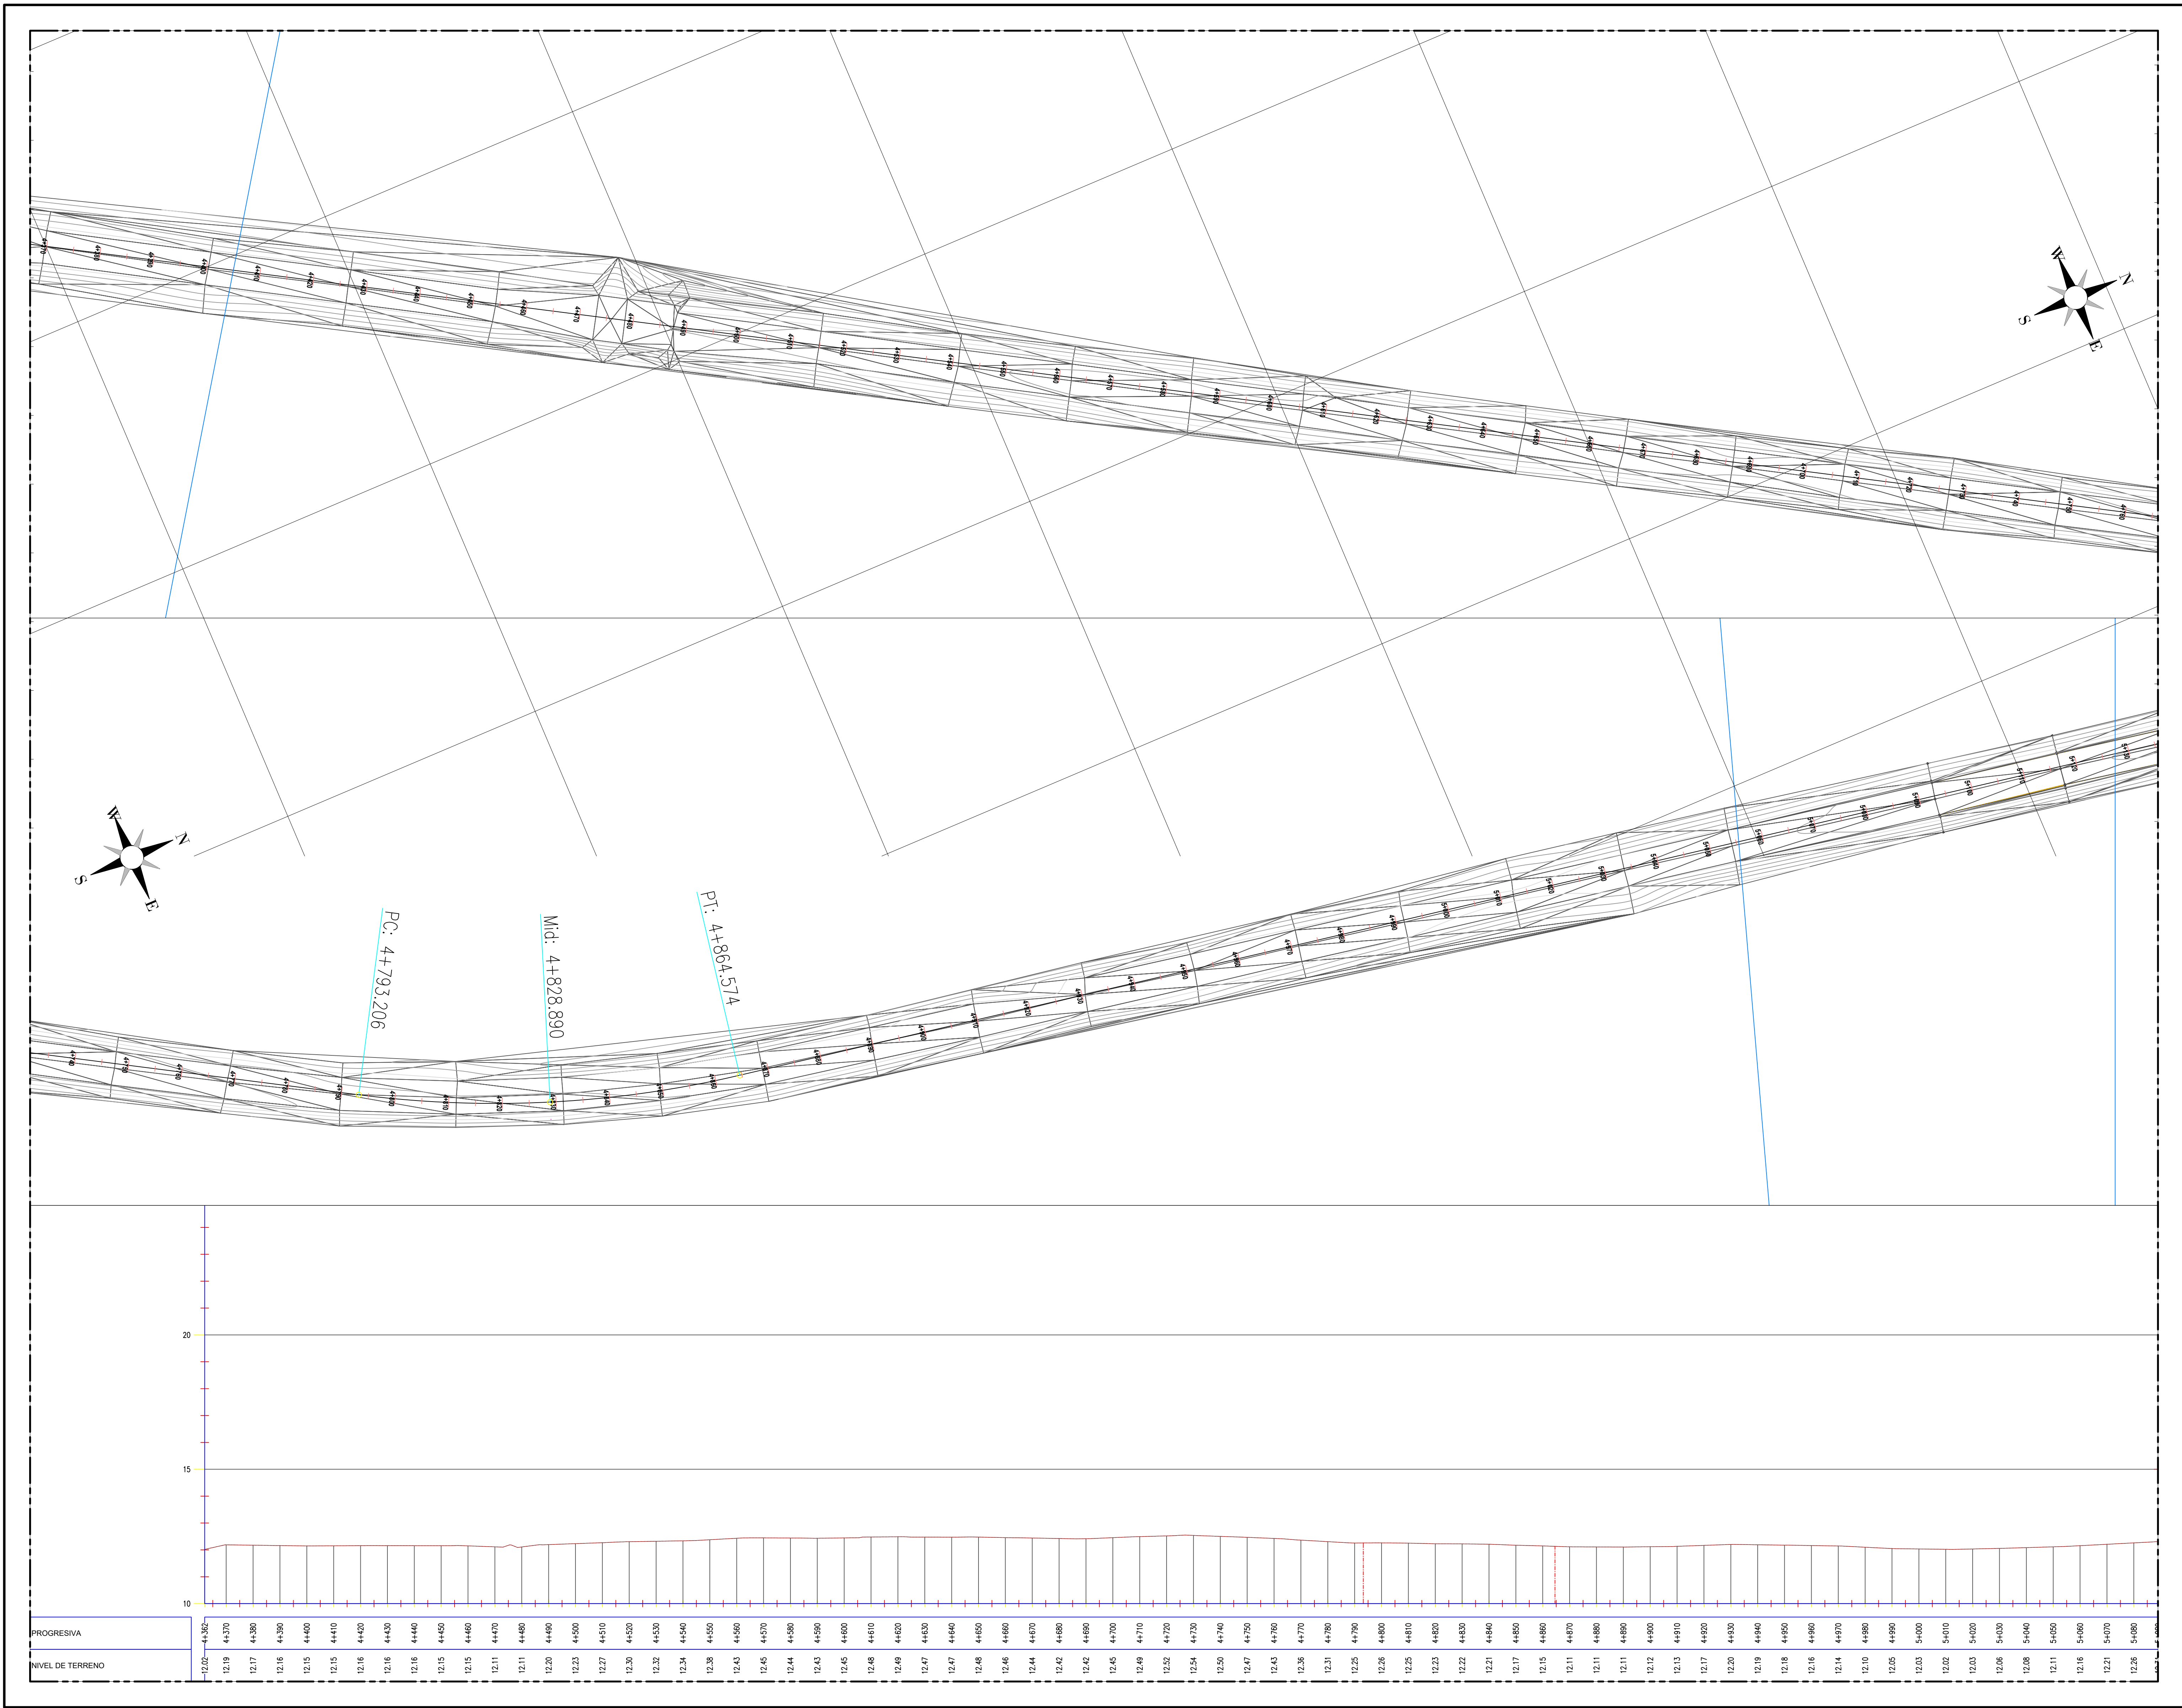

PLANO:
07/12

ESCALA:
FECHA:
JUNIO / 2022

República de Colombia
DEPARTAMENTO DE LA GUAJIRA

PAZ - RIQUEZAS

Unidos por el Cambio

PROYECTO:
REHABILITACIÓN Y MEJORAMIENTO DE LA VÍA QUE COMUNICA DESDE EL K5 TRONCAL DEL CARIBE HASTA EL CORREGIMIENTO DE MAYAPO, MUNICIPIO DE MANAURE, DEPARTAMENTO DE LA GUAJIRA

SECRETARÍA DE PLANEACIÓN:

DISEÑO:

MOISES ELIAS LOBO GONZALEZ
TOPOGRAFO
01-14801

Convenciones:

POSTE	
ARBOL	
CURVA DE NIVEL	
BOX COULVERT	
MOJON	
VIA EXISTENTE	

TOPOGRAFÍA:

CONTENIDO:

TRAZADO TOPOGRÁFICO, CONDICIÓN NATURAL DEL TERRENO
PP 4+362.00 A 5+089.00

OBSERVACIONES:


DIGITALIZACIÓN:

HEILLER BARRERA

PLANO:
07/12

ESCALA:
FECHA:
JUNIO / 2022


ARCHIVO:
C:\PLANOS\CVS\VIA\

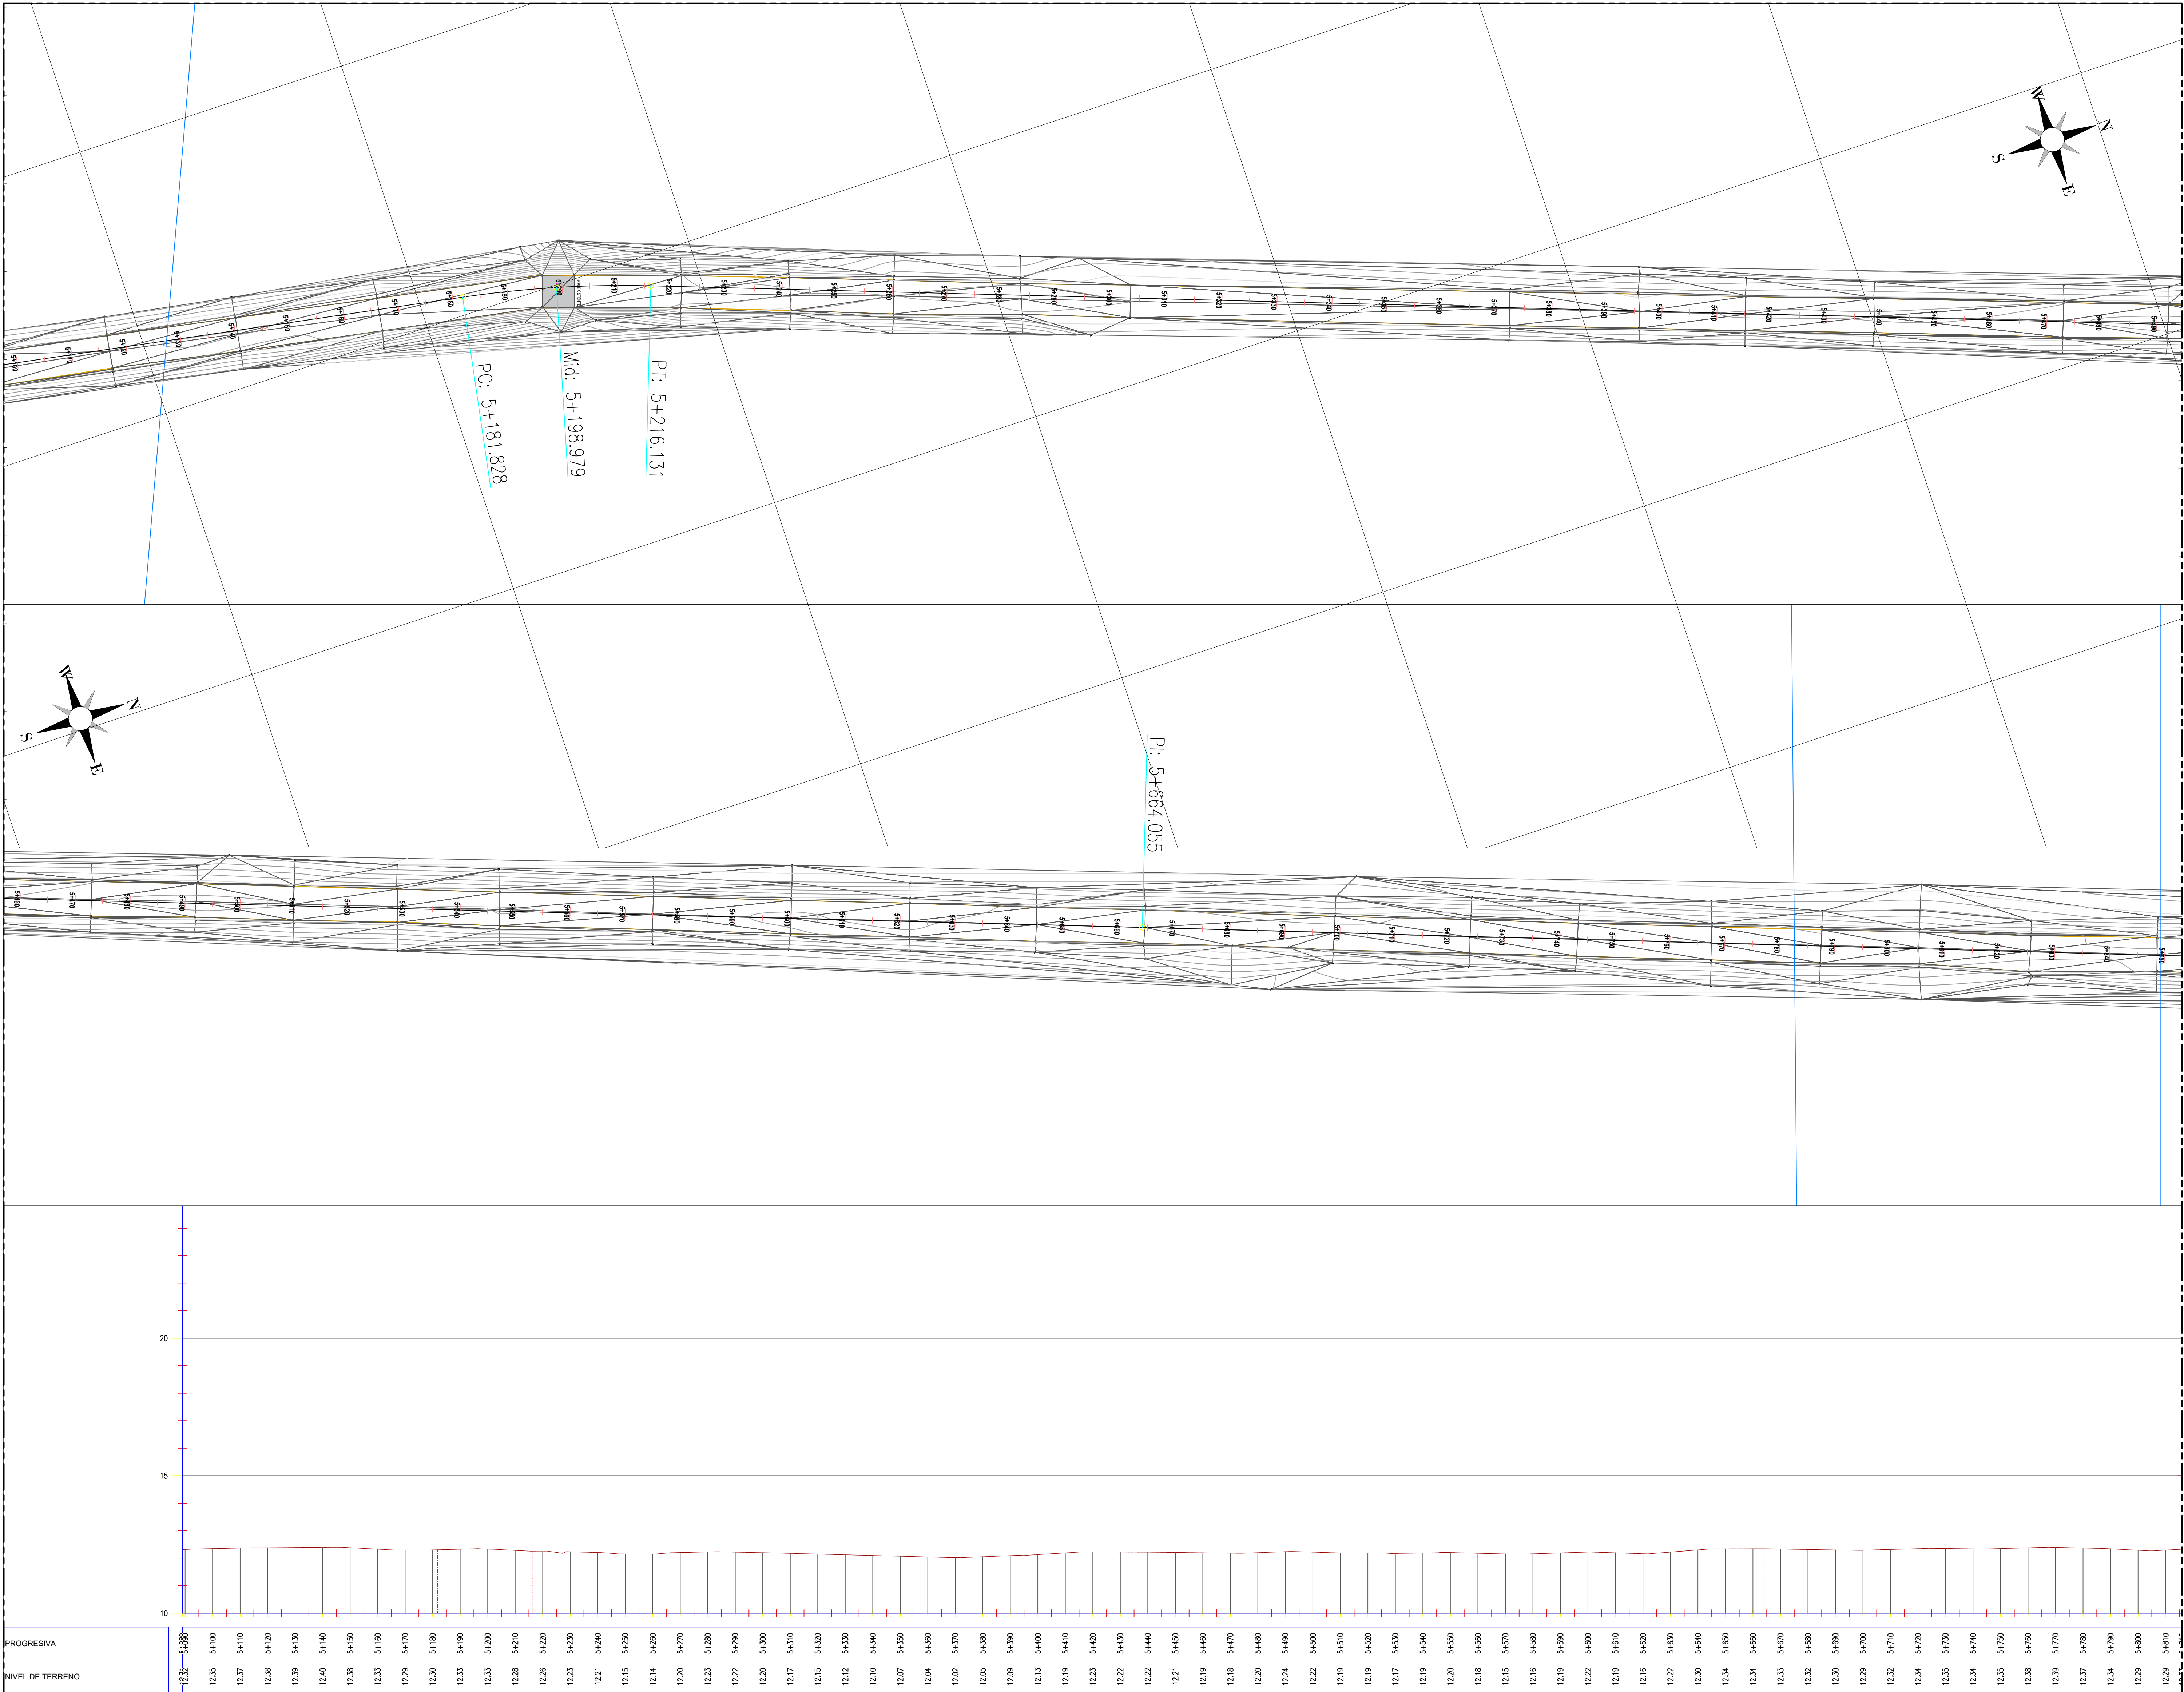

PLANO:
08/12

ESCALA:
FECHA:
JUNIO / 2022

República de Colombia
DEPARTAMENTO DE LA GUAJIRA

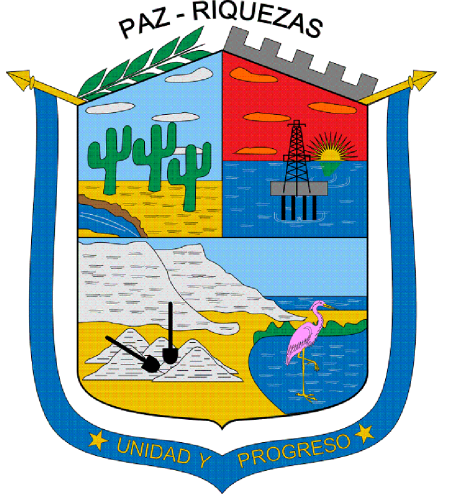

PROYECTO:
REHABILITACIÓN Y MEJORAMIENTO DE LA VÍA QUE COMUNICA DESDE EL K5 TRONCAL DEL CARIBE HASTA EL CORREGIMIENTO DE MAYAPO, MUNICIPIO DE MANAURE, DEPARTAMENTO DE LA GUAJIRA

SECRETARÍA DE PLANEACIÓN:

DISEÑO:

MOÍSES ELÍAS LOBO GONZÁLEZ
TOPOGRAFO
01-14801

Convenciones:

POSTE ARBOL

CURVA DE NIVEL

BOX COULVERT

MOJON

VIA EXISTENTE

TOPOGRAFÍA:

CONTENIDO:

TRAZADO TOPOGRÁFICO, CONDICIÓN NATURAL DEL TERRENO
PP 5+089.00 A 5+816.00

OBSERVACIONES:


DIGITALIZACIÓN:

HEILLER BARRERA

PLANO:
08/12

ESCALA:
FECHA:
JUNIO / 2022

ARCHIVO:
C:\PLANOS\CVS\VIA\

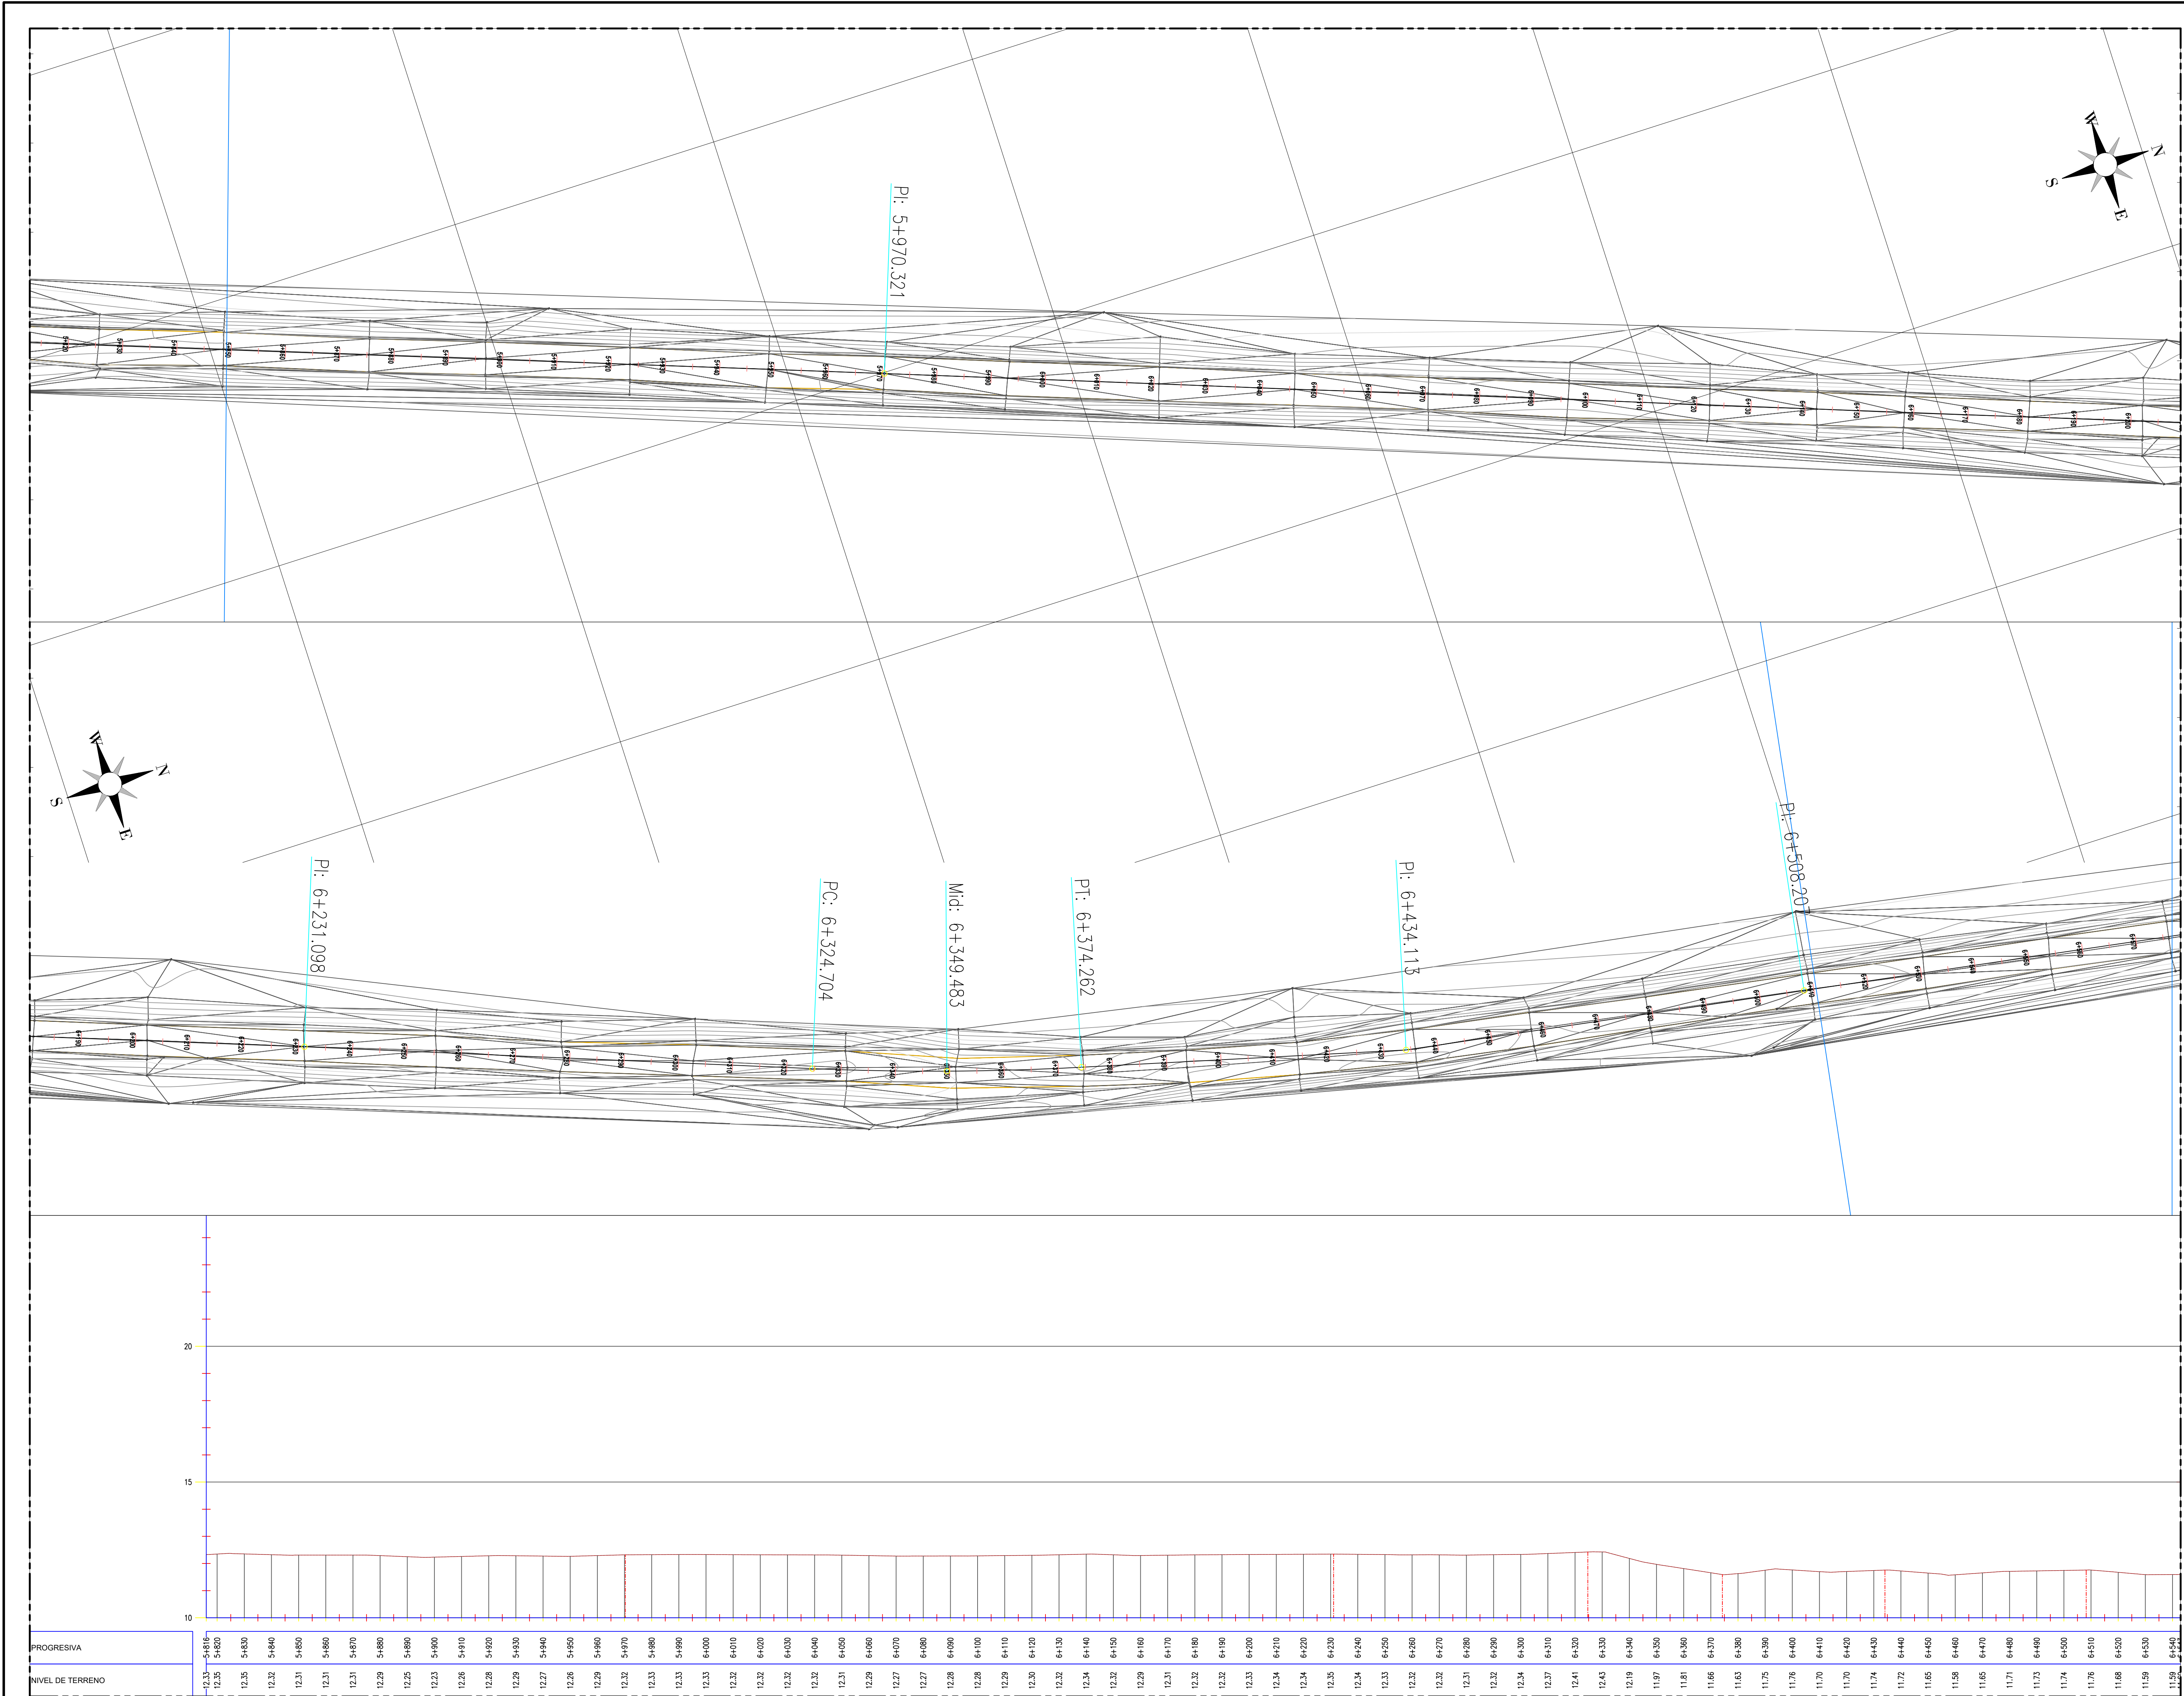

PLANO:

09/12

ESCALA:

FECHA:

JUNIO / 2022

República de Colombia

DEPARTAMENTO DE LA GUAJIRA

PROYECTO:

REHABILITACIÓN Y MEJORAMIENTO DE LA VÍA QUE COMUNICA DESDE EL K5 TRONCAL DEL CARIBE HASTA EL CORREGIMIENTO DE MAYAPO, MUNICIPIO DE MANAURE DEPARTAMENTO DE LA GUAJIRA

SECRETARIA DE PLANEACIÓN:

DISEÑO:

MOISES ELIAS LOBO GONZALEZ
TOPOGRAFO
01-14801

Convenciones:

POSTE ARBOL

CURVA DE NIVEL

BOX COULVERT

MOJON

VIA EXISTENTE

TOPOGRAFÍA:

CONTENIDO:

TRAZADO TOPOGRÁFICO, CONDICIÓN NATURAL DEL TERRENO
PP 5+816.00 A 6+543.00

OBSERVACIONES:

DIGITALIZACIÓN:

HEILLER BARRERA

PLANO:

09/12


ESCALA:

FECHA:

JUNIO / 2022

ARCHIVO:

C:\PLANOS\CVS\VIA\

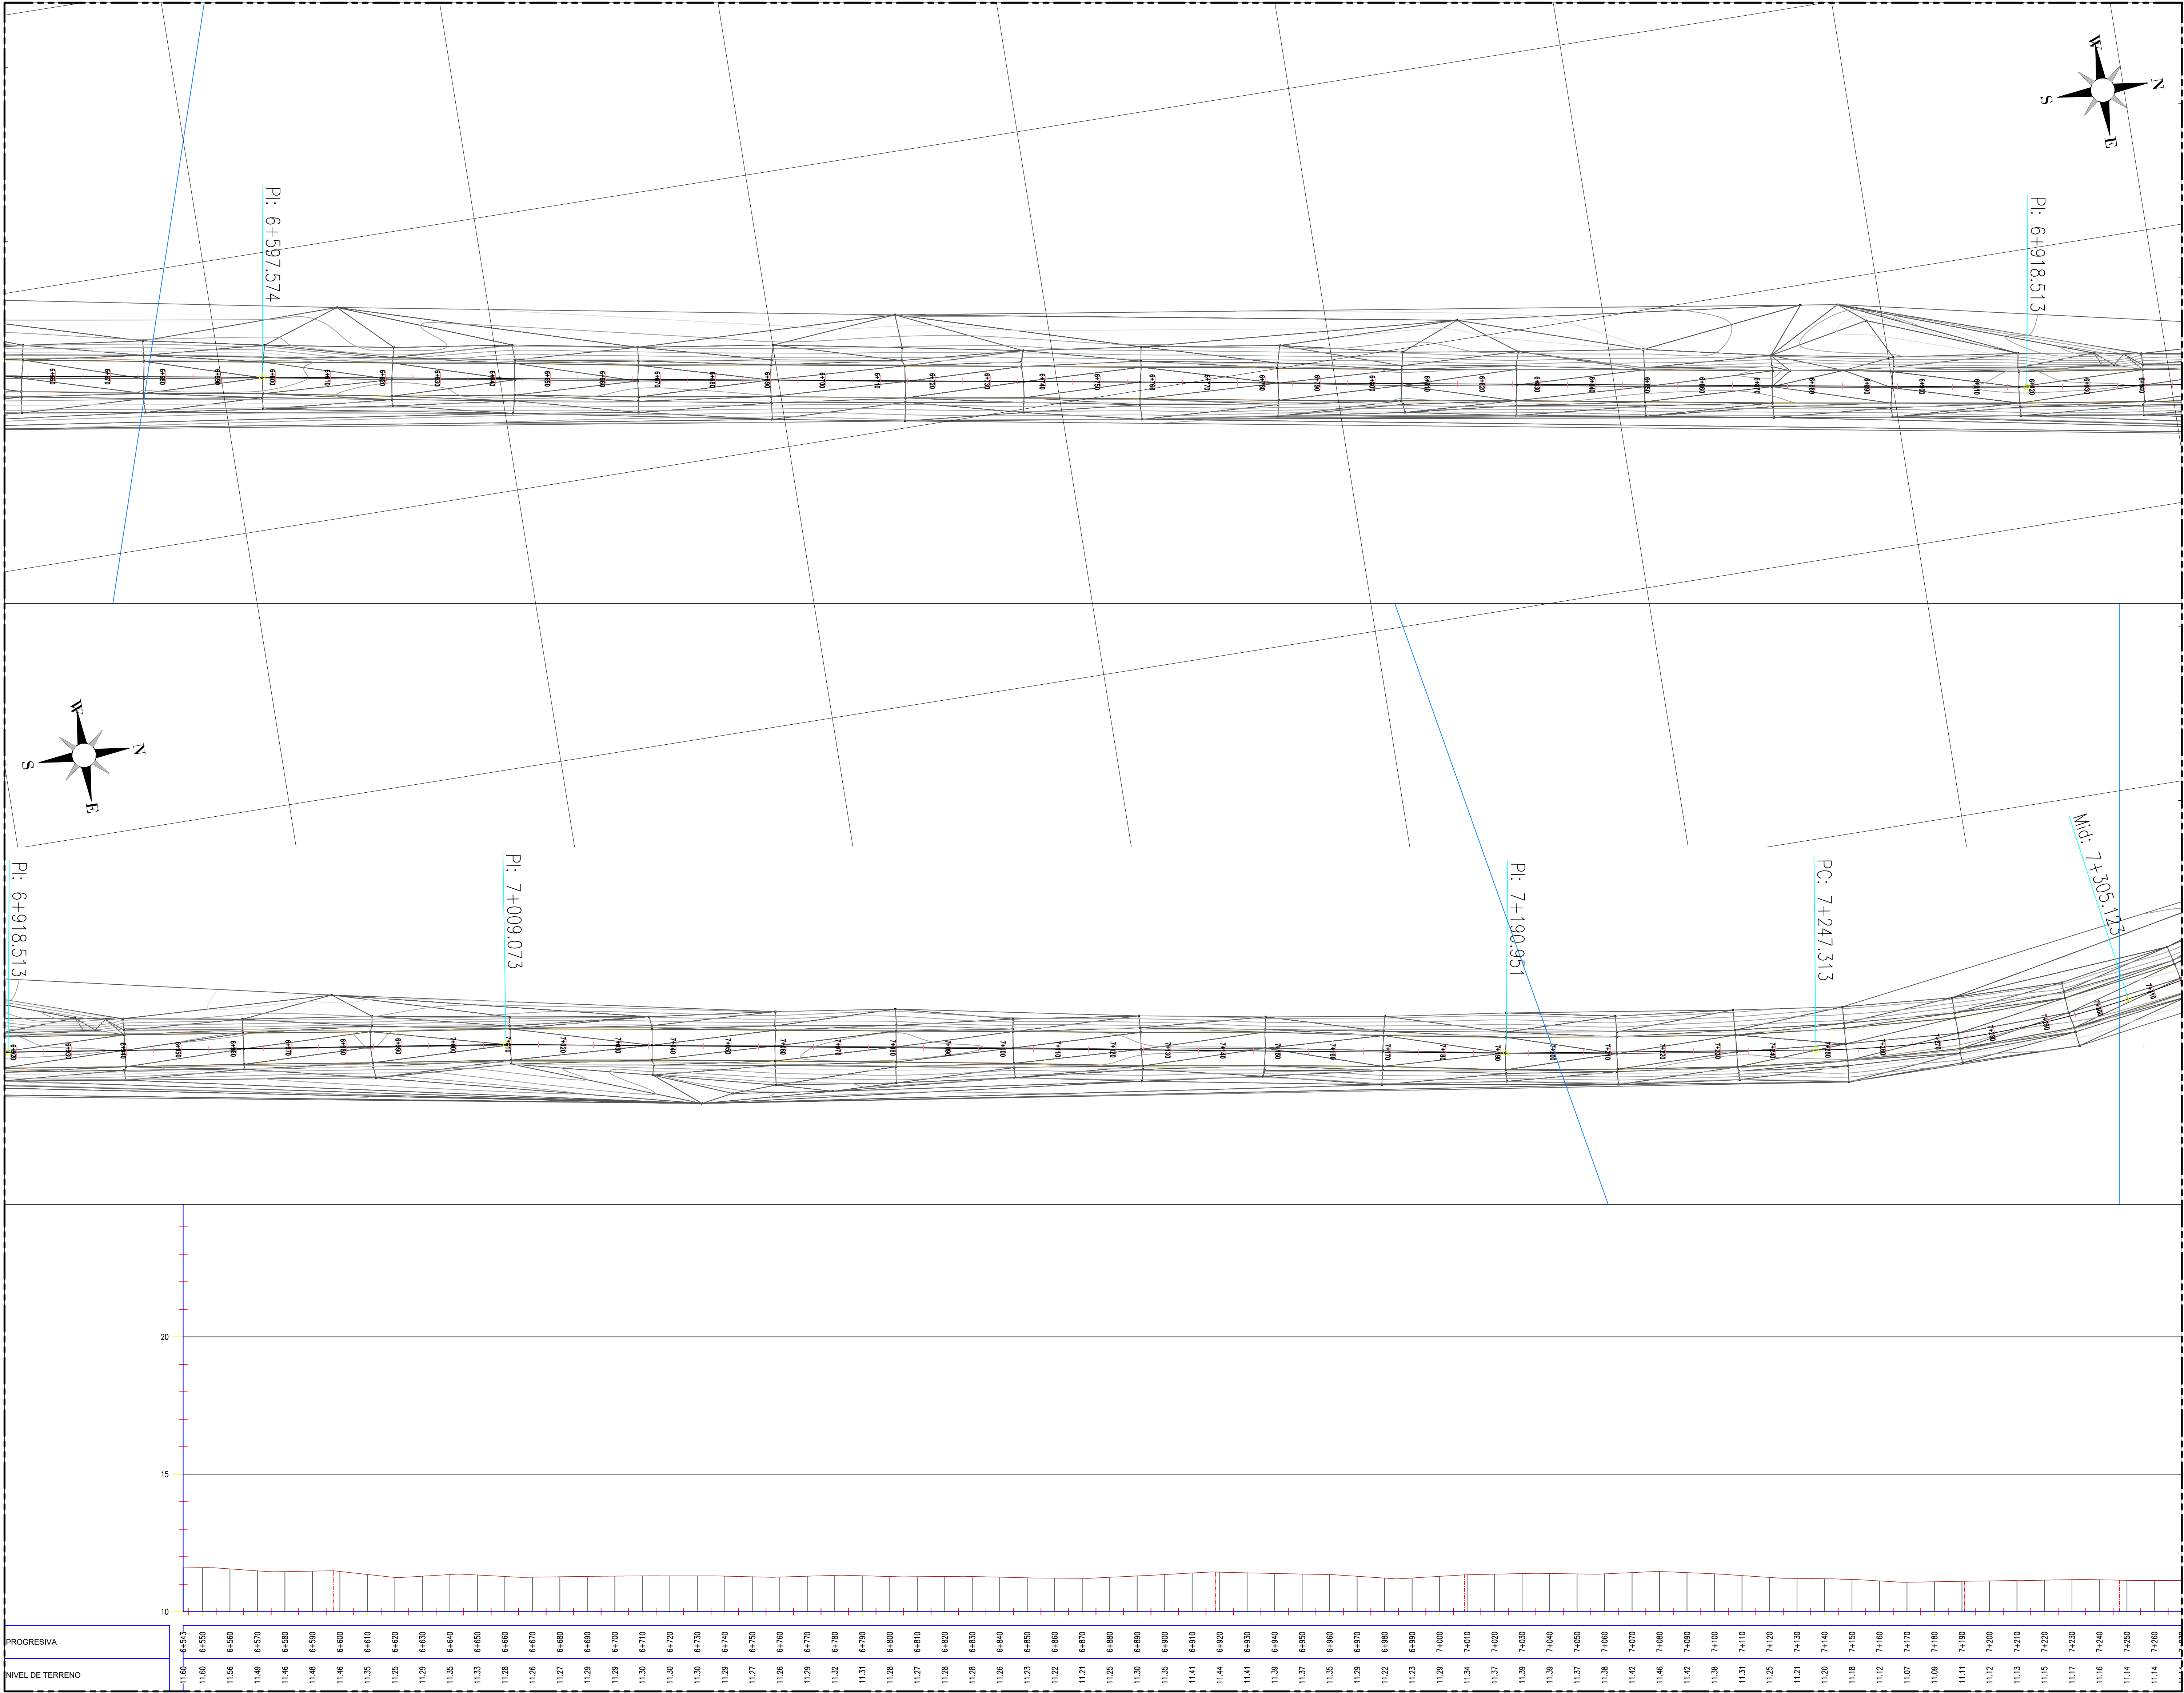

PLANO: 10/12

ESCALA: JUNIO / 2022

República de Colombia

DEPARTAMENTO DE LA GUAJIRA

PROYECTO:
REHABILITACIÓN Y MEJORAMIENTO DE LA VÍA QUE COMUNICA DESDE EL K5 TRONCAL DEL CARIBE HASTA EL CORREGIMIENTO DE MAYAPO, MUNICIPIO DE MANAURE, DEPARTAMENTO DE LA GUAJIRA

SECRETARÍA DE PLANEACIÓN:

DISEÑO:

MOÍSES ELÍAS LOBO GONZÁLEZ
TOPOGRAFO
01-14801

Convenciones:

POSTE ARBOL

CURVA DE NIVEL

BOX COULVERT

MOJON

VIA EXISTENTE

TOPOGRAFÍA:

CONTENIDO:
TRAZADO TOPOGRÁFICO, CONDICIÓN NATURAL DEL TERRENO
PP 6+543.00 A 7+270.00


OBSERVACIONES:

DIGITALIZACIÓN:
HEILLER BARRERA

PLANO: 10/12

ESCALA: JUNIO / 2022

ARCHIVO: C:\PLANOS\CVS\VIA\

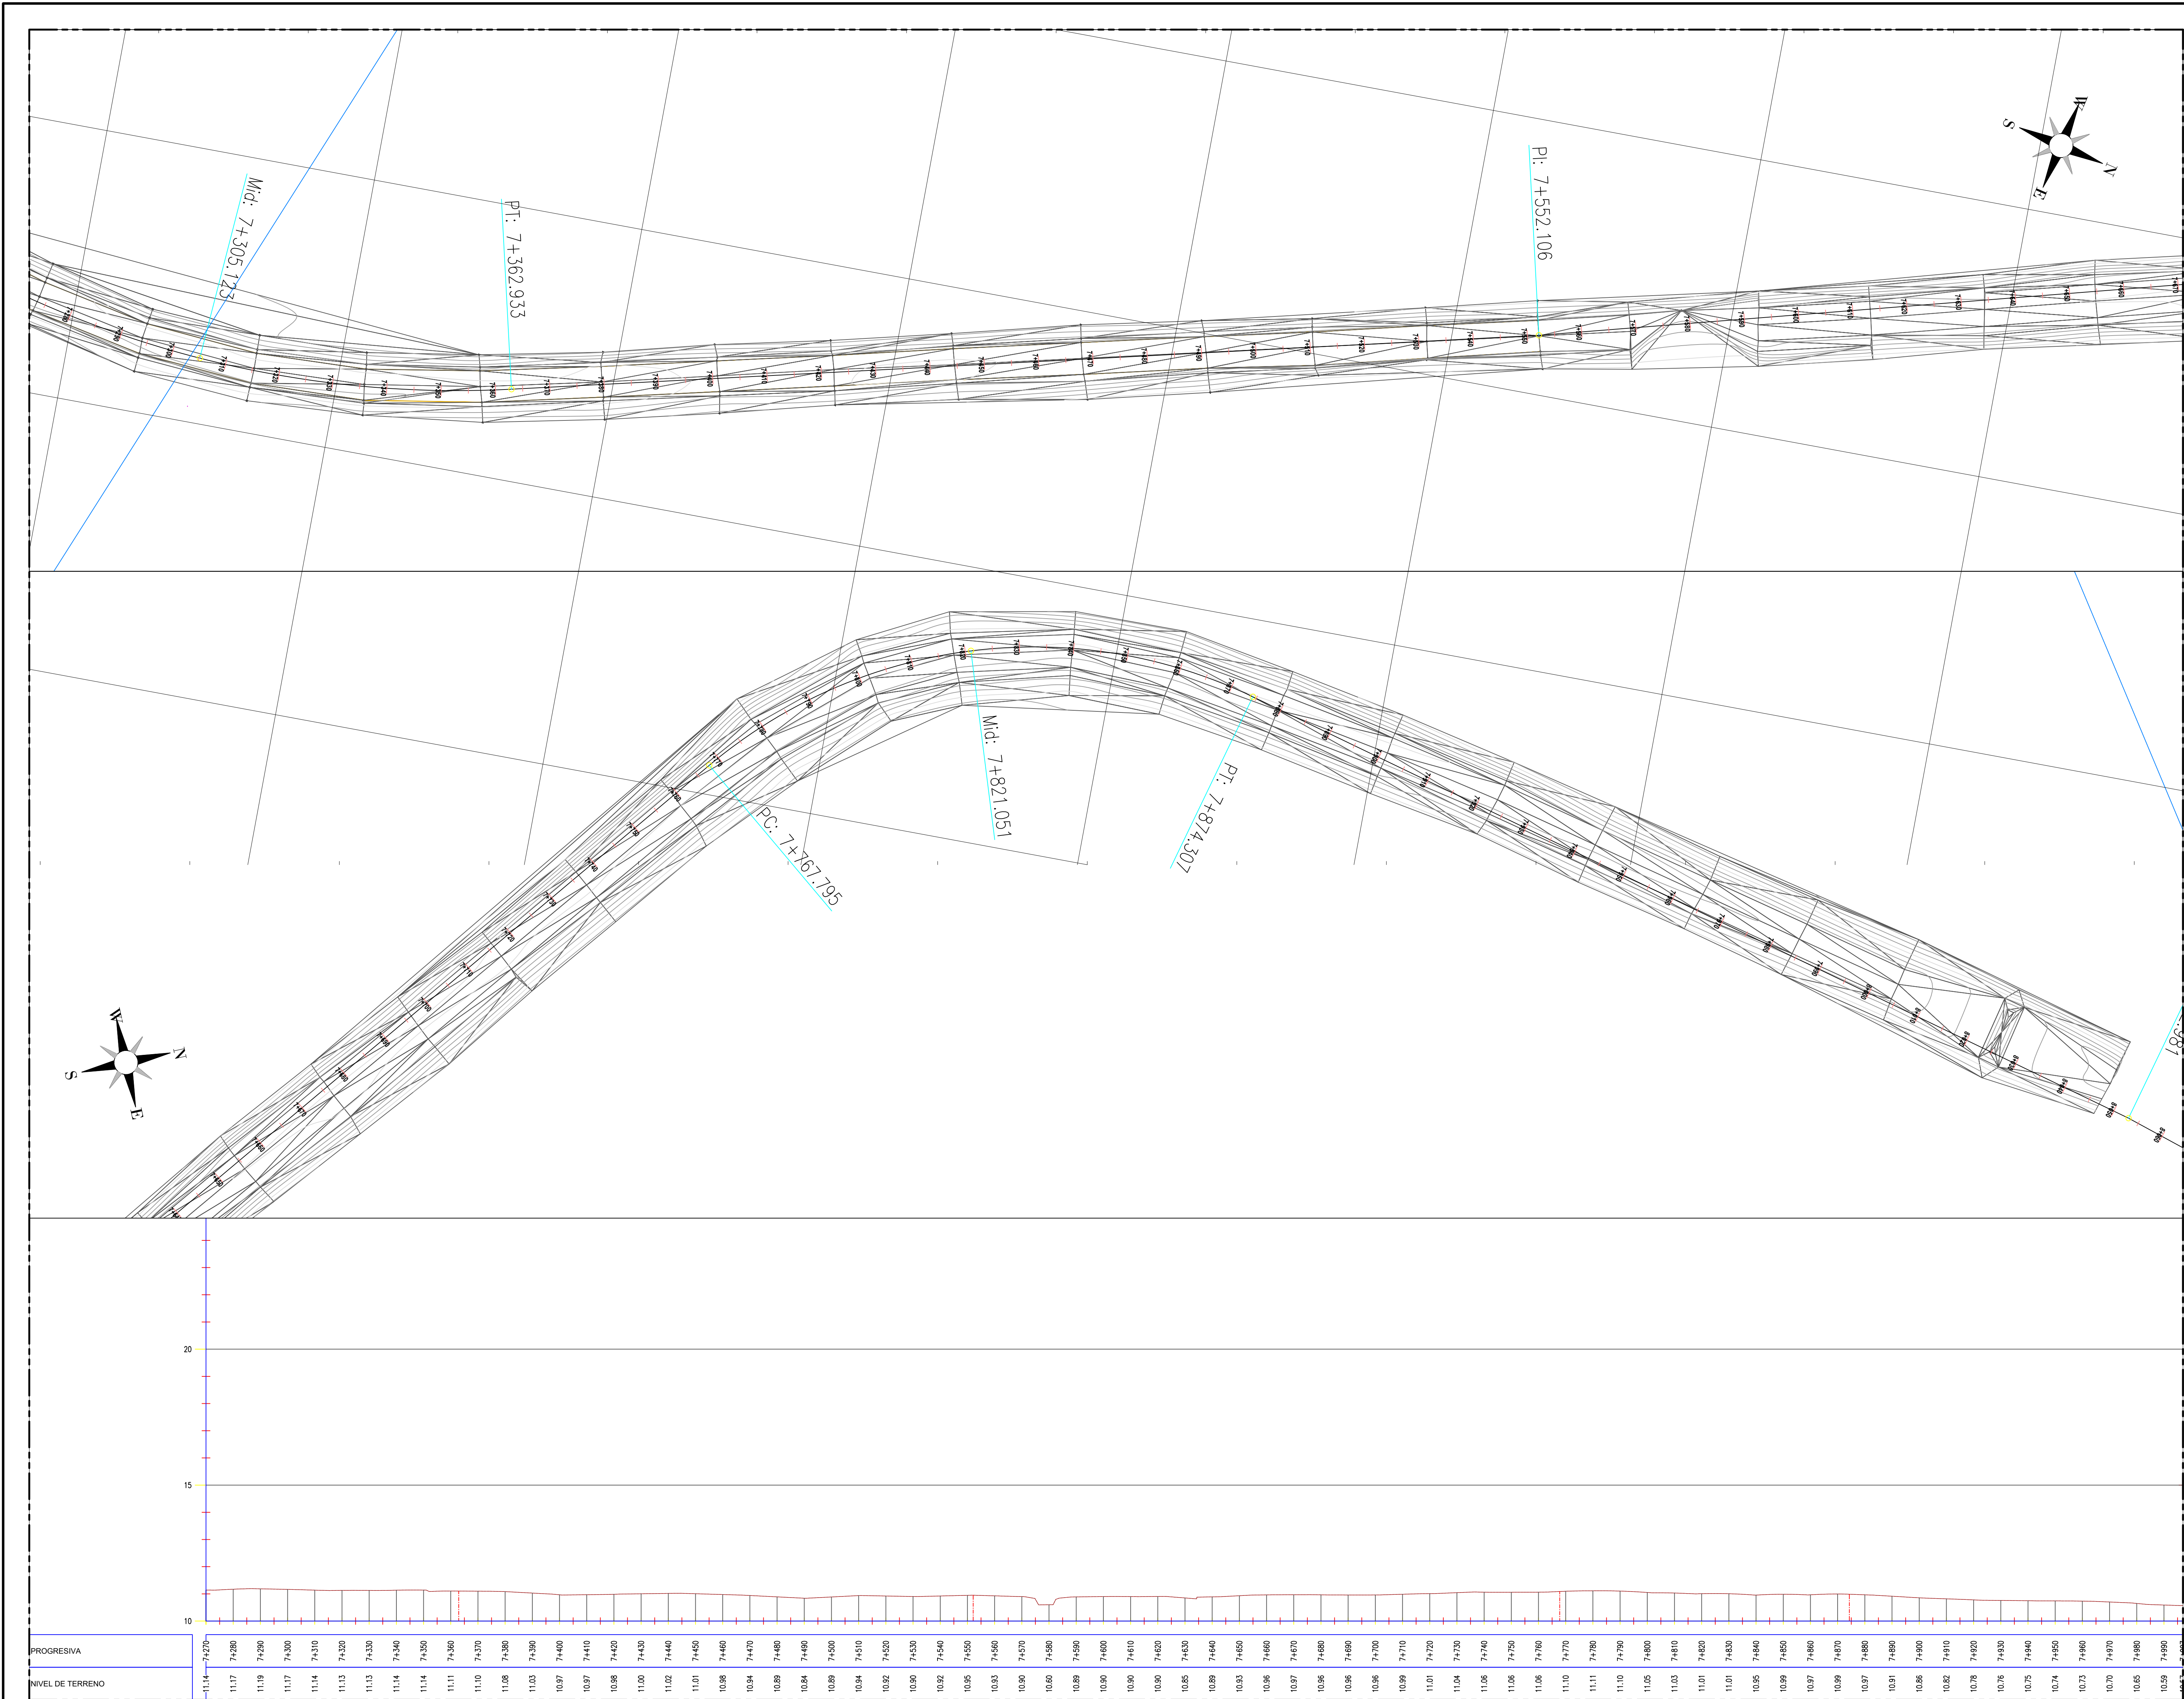

PLANO: 11/12

ESCALA: 1:1000

FECHA: JUNIO / 2022

República de Colombia

DEPARTAMENTO DE LA GUAJIRA

PROYECTO:
REHABILITACIÓN Y MEJORAMIENTO DE LA VÍA QUE COMUNICA DESDE EL K5 TRONCAL DEL CARIBE HASTA EL CORREGIMIENTO DE MAYAPO, MUNICIPIO DE MANAURE, DEPARTAMENTO DE LA GUAJIRA

SECRETARÍA DE PLANEACIÓN:

DISEÑO:

MOÍSES ELÍAS LOBO GONZÁLEZ
TOPOGRAFO
01-14801

Convenciones:
POSTE ARBOL
CURVA DE NIVEL
BOX COULVERT
MOJON
VIA EXISTENTE

TOPOGRAFÍA:

CONTENIDO:
TRAZADO TOPOGRÁFICO, CONDICIÓN NATURAL DEL TERRENO
PP 7+270.00 A 7+997.00

OBSERVACIONES:


DIGITALIZACIÓN:
HEILLER BARRERA

PLANO: 11/12

ESCALA: 1:1000

FECHA: JUNIO / 2022

ARCHIVO: C:\PLANOS\CVS\VIA\

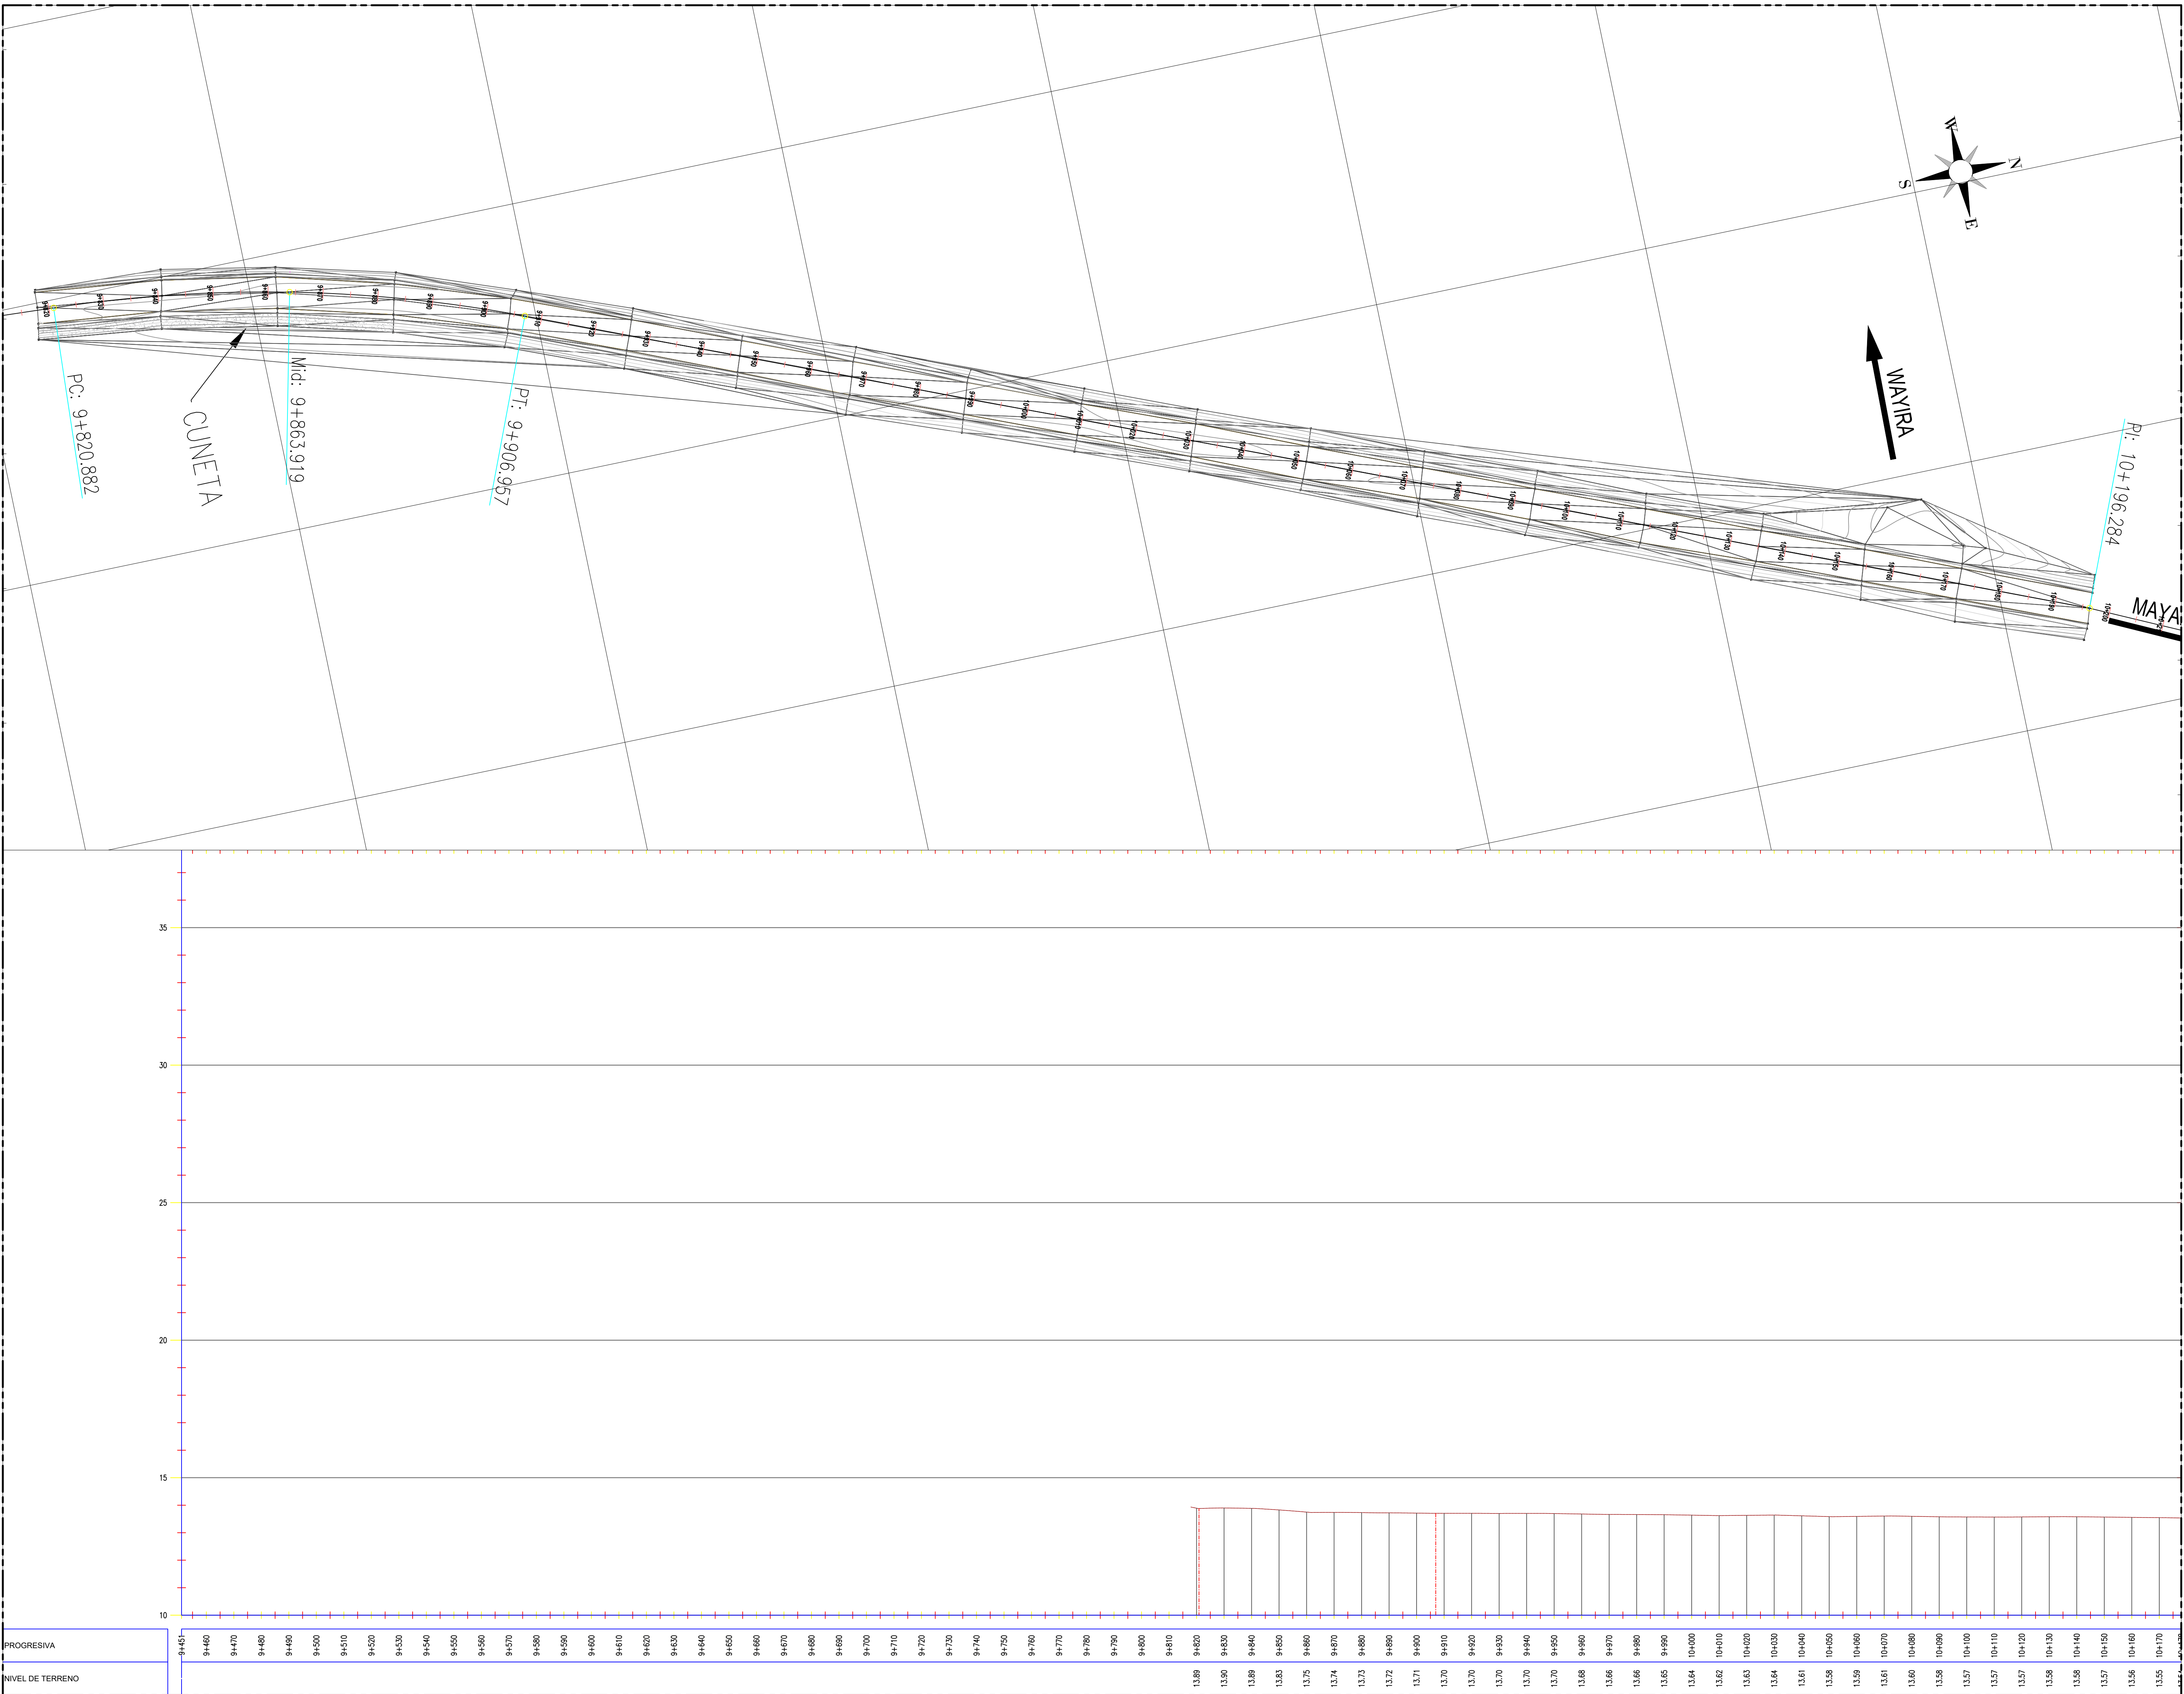

PLANO:
12/12

ESCALA:
FECHA:
JUNIO / 2022

República de Colombia
DEPARTAMENTO DE LA GUAJIRA

Unidos por el Cambio

PROYECTO:
REHABILITACIÓN Y MEJORAMIENTO DE LA VÍA QUE COMUNICA DESDE EL K5 TRONCAL DEL CARIBE HASTA EL CORREGIMIENTO DE MAYAPO, MUNICIPIO DE MANAURE DEPARTAMENTO DE LA GUAJIRA

SECRETARÍA DE PLANEACIÓN:

DISEÑO:

MOICES ELÍAS LOBO GONZÁLEZ
TOPOGRAFO
01-14801

Convenciones:

POSTE ARBOL

CURVA DE NIVEL

BOX COULVERT

MOJON

VIA EXISTENTE

TOPOGRAFÍA:

CONTENIDO:
TRAZADO TOPOGRÁFICO, CONDICIÓN NATURAL DEL TERRENO
PP 9+451.00 A 10+178.00

OBSERVACIONES:

DIGITALIZACIÓN:

HEILLER BARRERA

PLANO:
12/12

ESCALA:
FECHA:
JUNIO / 2022

ARCHIVO:
C:\PLANOS\CVS\VIA\