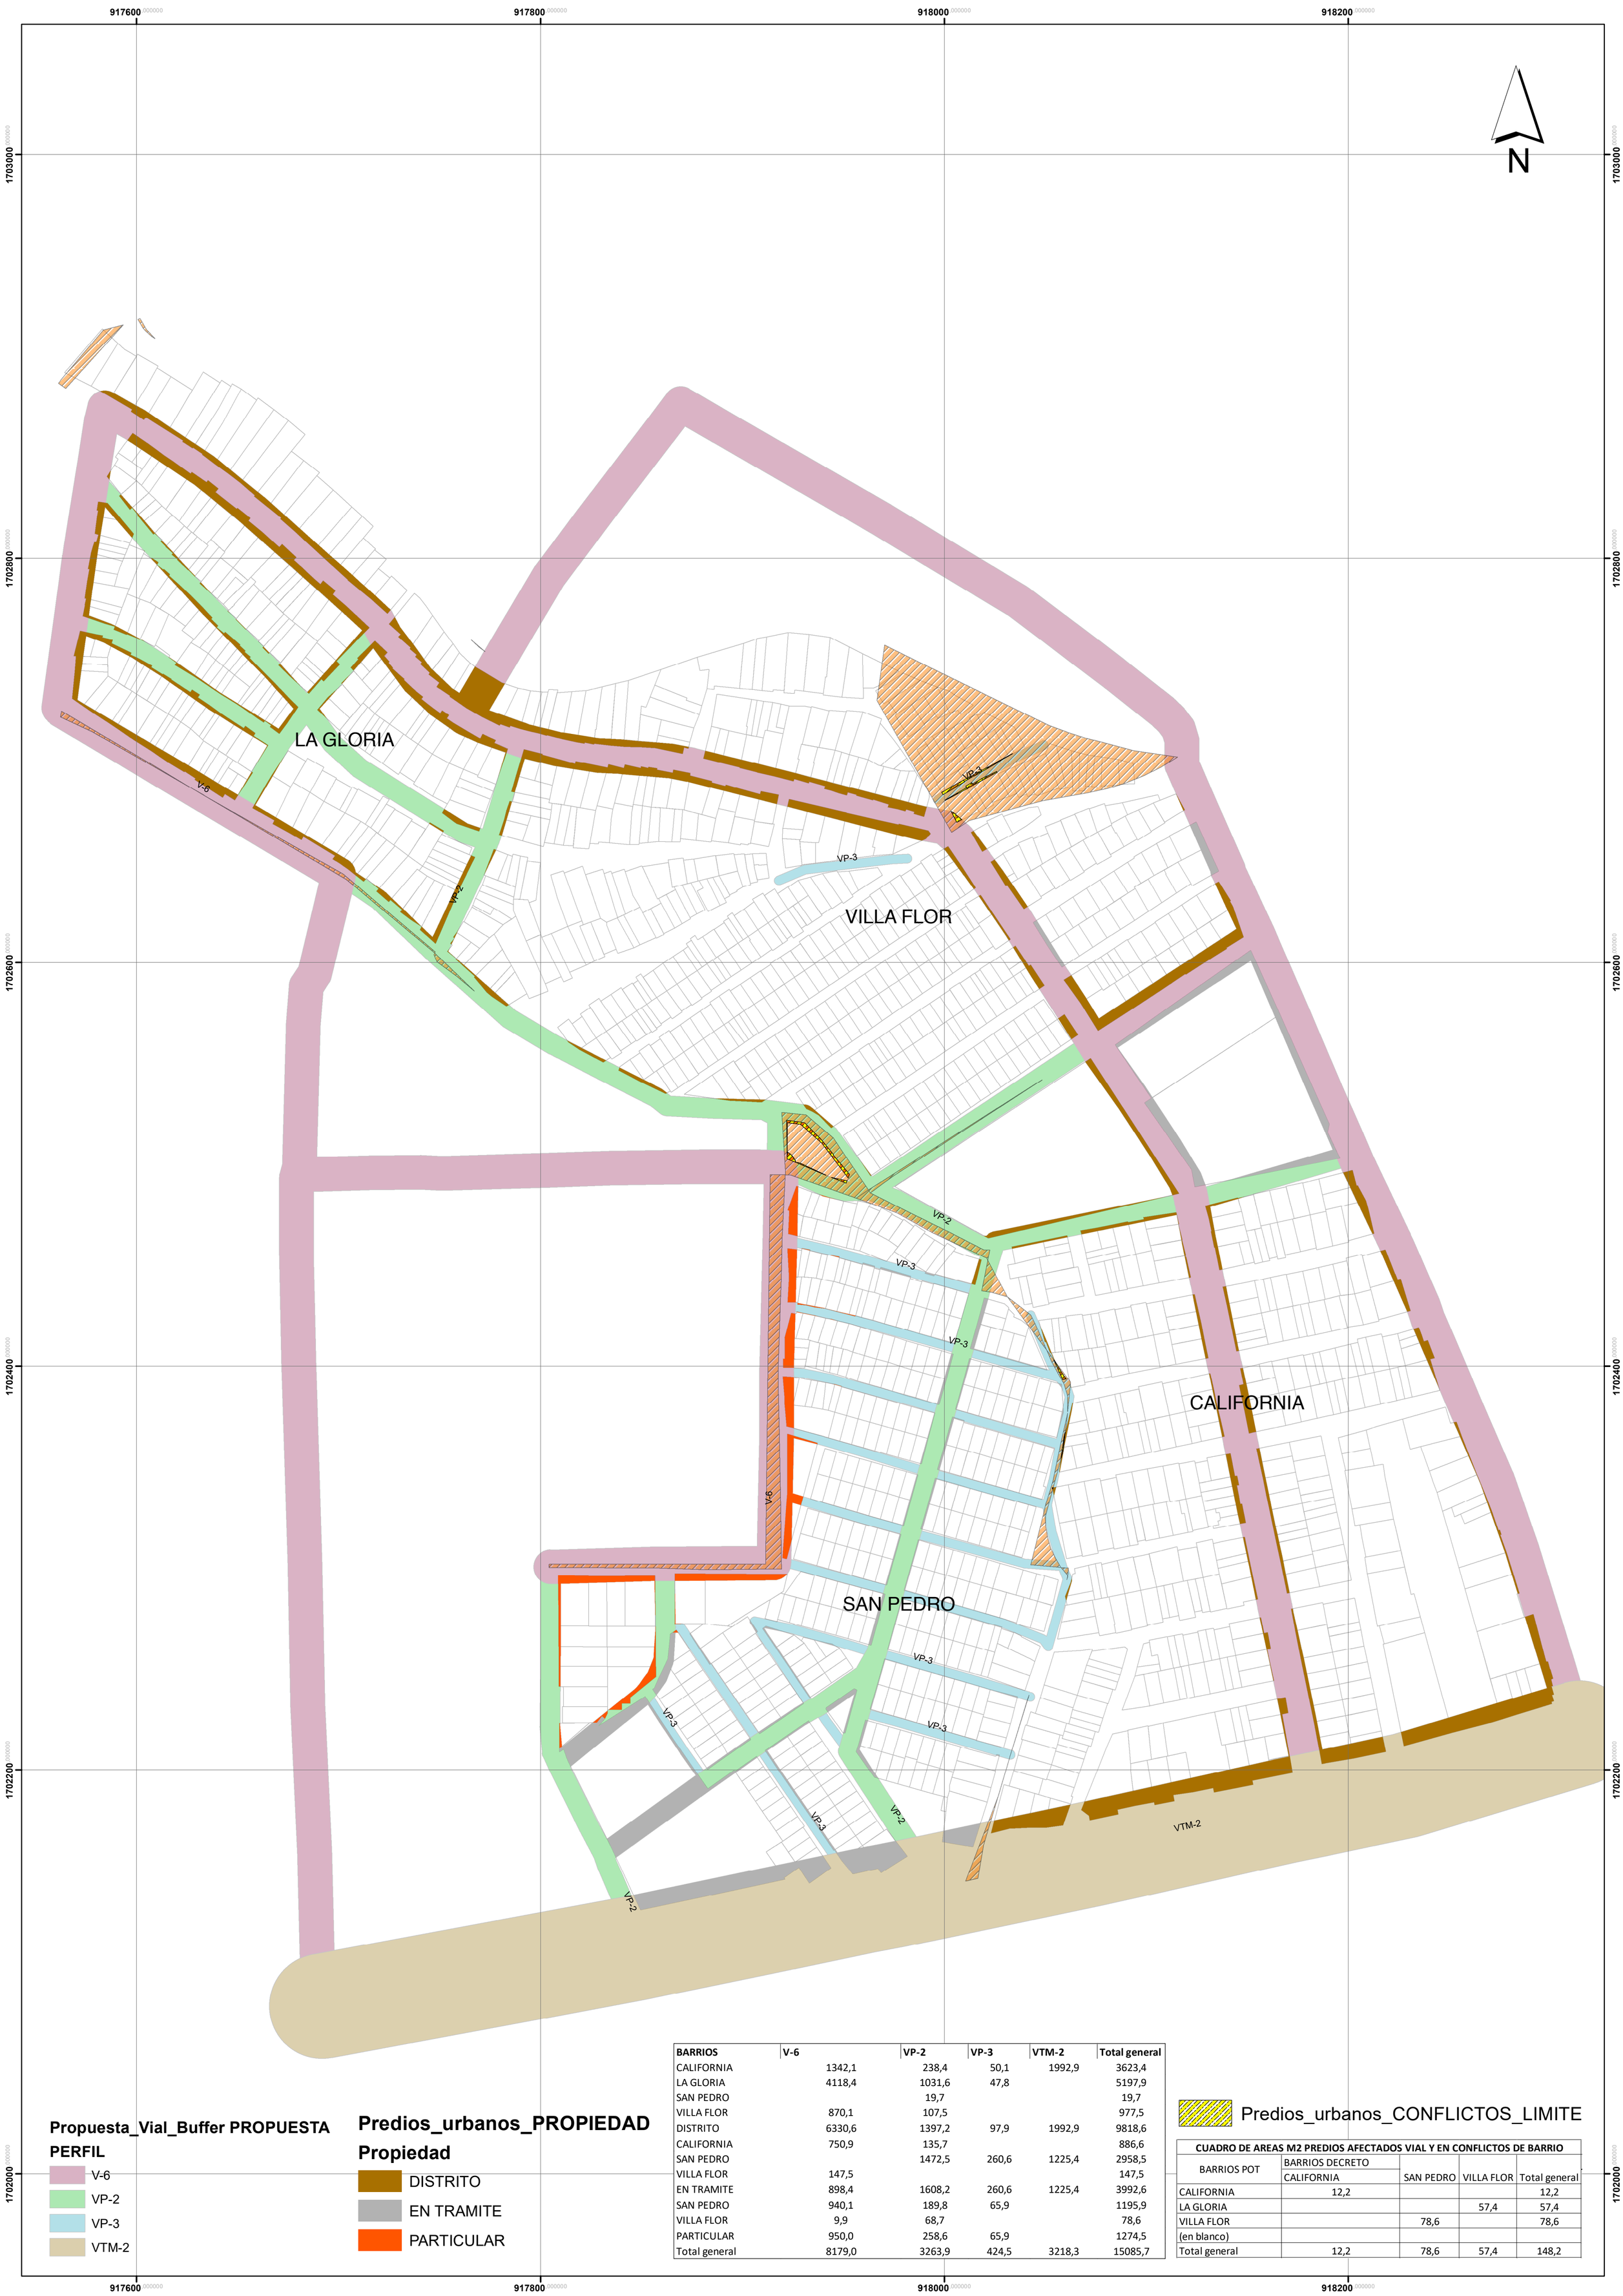



**Propuesta_Vial_Buffer PROPUESTA**

**PERFIL**

- V-6
- VP-2
- VP-3
- VTM-2

**Predios_urbanos_PROPIEDAD**

**Propiedad**

- DISTRITO
- EN TRAMITE
- PARTICULAR

| BARRIOS | V-6 | VP-2 | VP-3 | VTM-2 | Total general |
|---|---|---|---|---|---|
| CALIFORNIA | 1342,1 | 238,4 | 50,1 | 1992,9 | 3623,4 |
| LA GLORIA | 4118,4 | 1031,6 | 47,8 | | 5197,9 |
| SAN PEDRO | | 19,7 | | | 19,7 |
| VILLA FLOR | 870,1 | 107,5 | | | 977,5 |
| DISTRITO | 6330,6 | 1397,2 | 97,9 | 1992,9 | 9818,6 |
| CALIFORNIA | 750,9 | 135,7 | | | 886,6 |
| SAN PEDRO | | 1472,5 | 260,6 | 1225,4 | 2958,5 |
| VILLA FLOR | 147,5 | | | | 147,5 |
| EN TRAMITE | 898,4 | 1608,2 | 260,6 | 1225,4 | 3992,6 |
| SAN PEDRO | 940,1 | 189,8 | 65,9 | | 1195,9 |
| VILLA FLOR | 9,9 | 68,7 | | | 78,6 |
| PARTICULAR | 950,0 | 258,6 | 65,9 | | 1274,5 |
| Total general | 8179,0 | 3263,9 | 424,5 | 3218,3 | 15085,7 |

Predios_urbanos_CONFLICTOS_LIMITE

| CUADRO DE AREAS M2 PREDIOS AFECTADOS VIAL Y EN CONFLICTOS DE BARRIO | | | | |
|---|---|---|---|---|
| BARRIOS POT | BARRIOS DECRETO | | | |
| | CALIFORNIA | SAN PEDRO | VILLA FLOR | Total general |
| CALIFORNIA | 12,2 | | | 12,2 |
| LA GLORIA | | | 57,4 | 57,4 |
| VILLA FLOR | | 78,6 | | 78,6 |
| (en blanco) | | | | |
| Total general | 12,2 | 78,6 | 57,4 | 148,2 |