

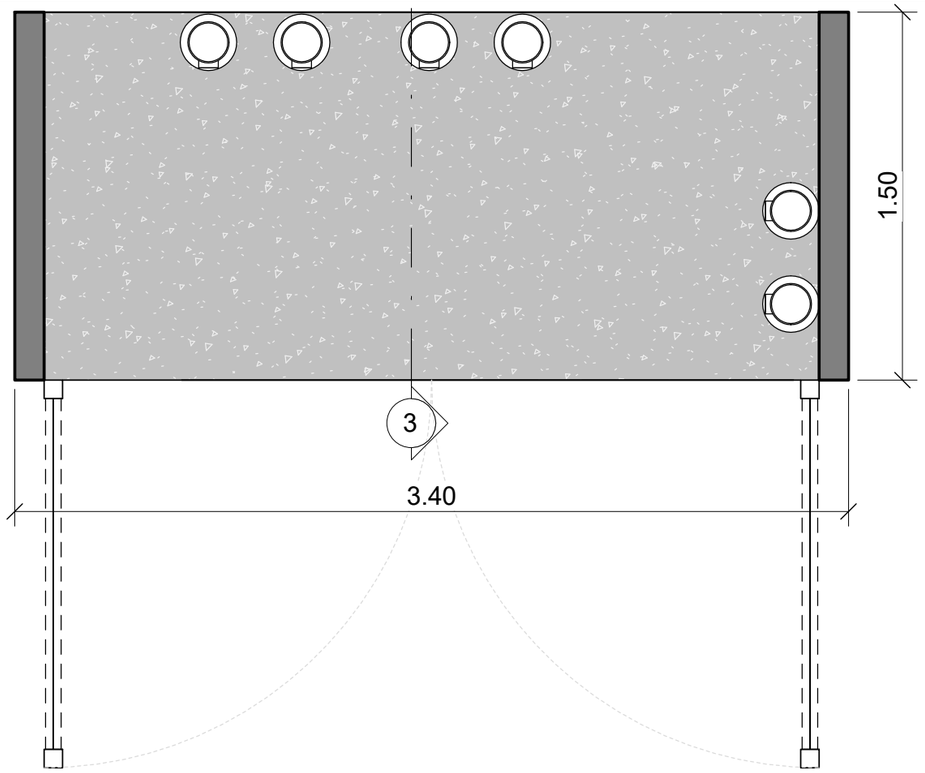



2 A101 Planta 1 : 25

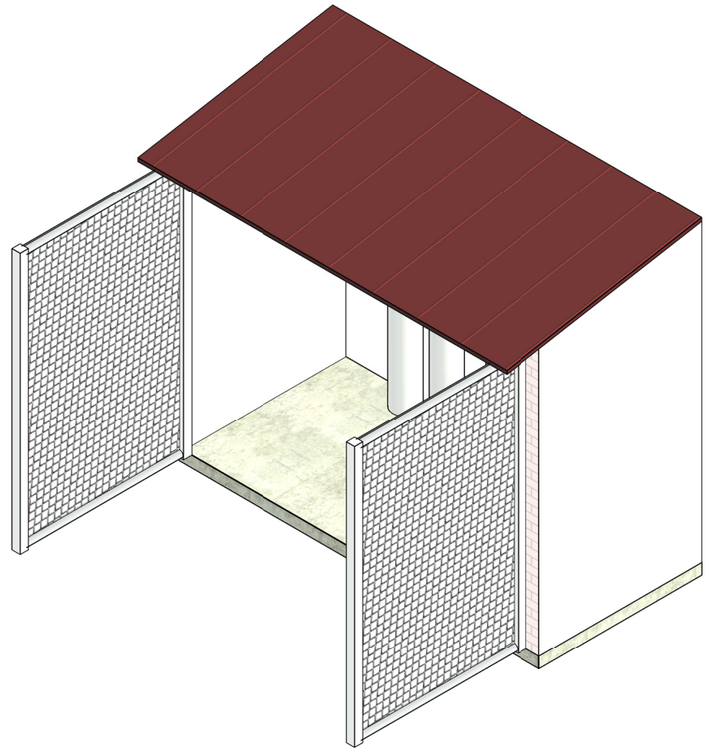

4 A101 {3D}

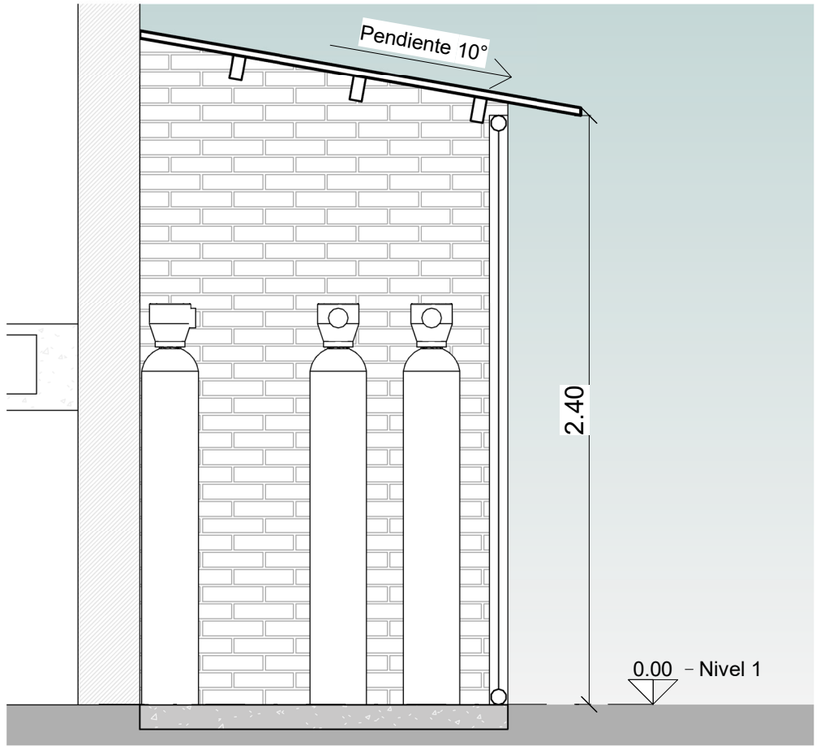

3 A101 Corte 1 : 25

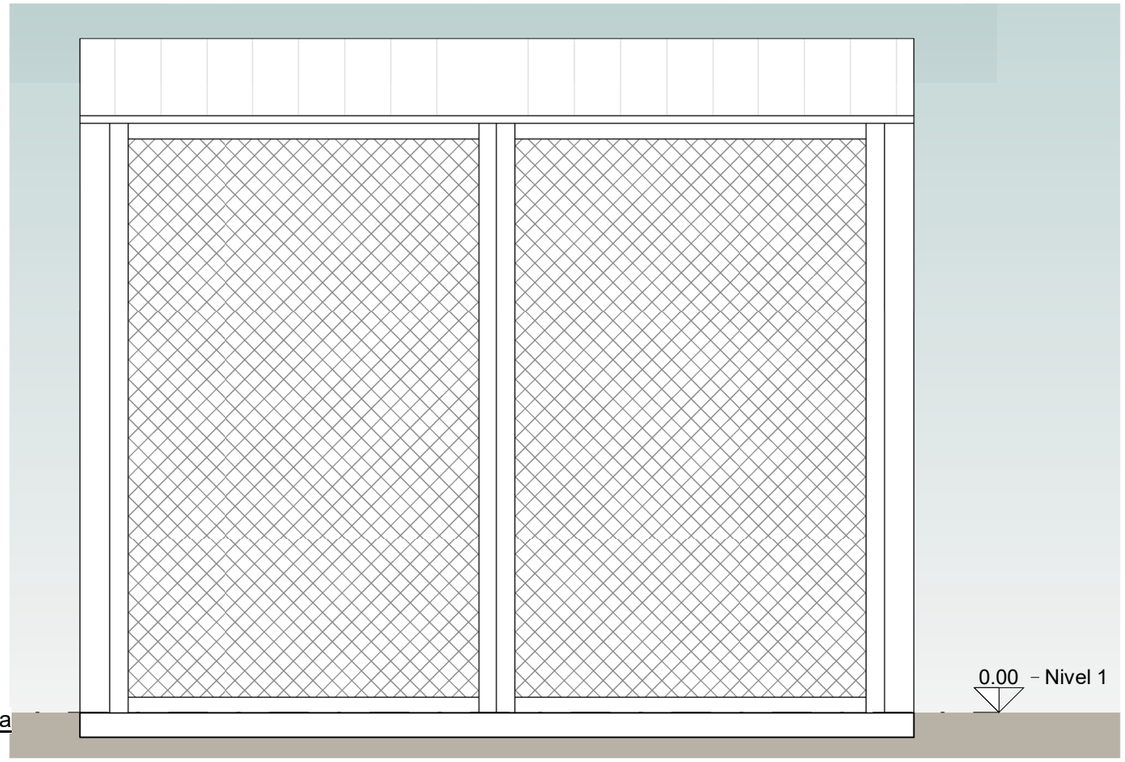

1 A101 Fachada 1 : 25

SERVICIO NACIONAL DE APRENDIZAJE

Central Gases Medicinales

Carrera 30 No. 17B-99 Sur

PROYECTO:
Diseño Central de Gases - proyecto

CONTIENE:
Planta, corte y axonometría

Revisiones			
#. Rev	Revisó	Fecha	Firma

V.B PROPIETARIO:
CEET

ESCALA:
1 : 25


V.B ARQUITECTO:
CATQ

DIBUJO:
Autor


FECHA:
26-07-2022

NOMENCLATURA
CEET
A101

26/07/2022 10:12:27 a. m.

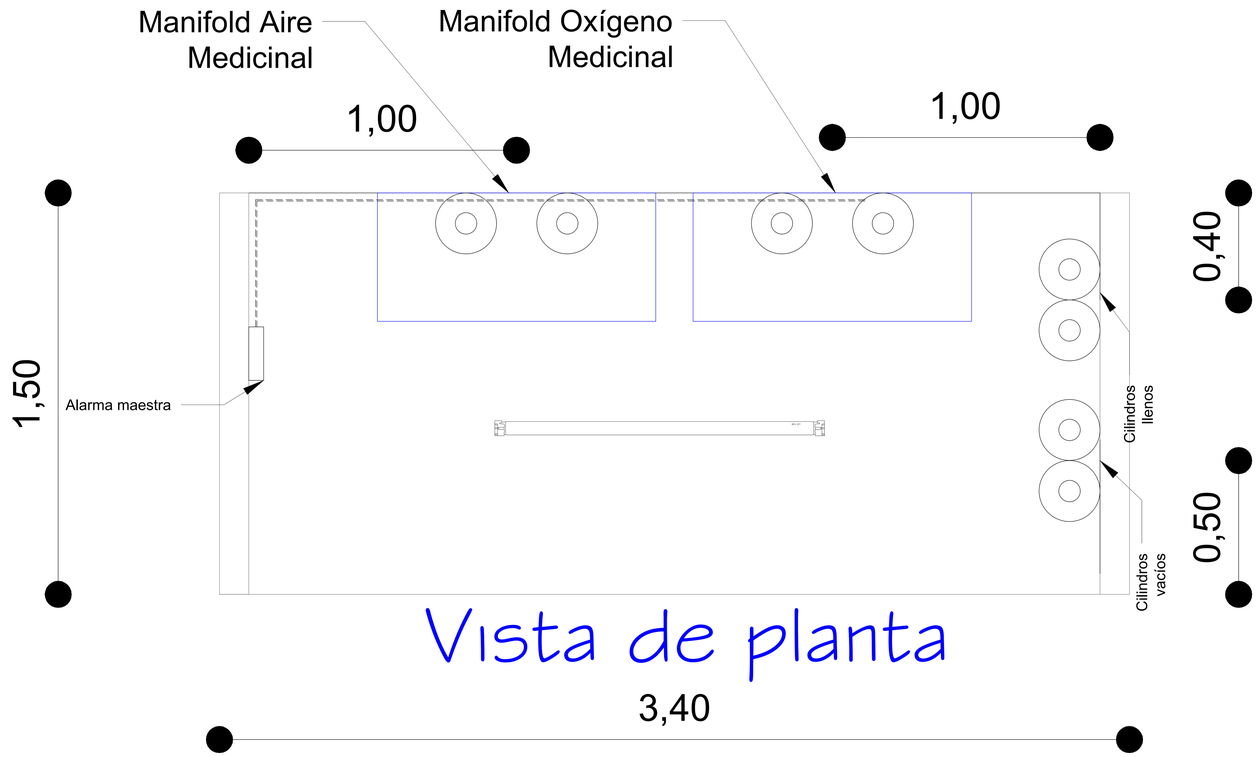

Vista de planta

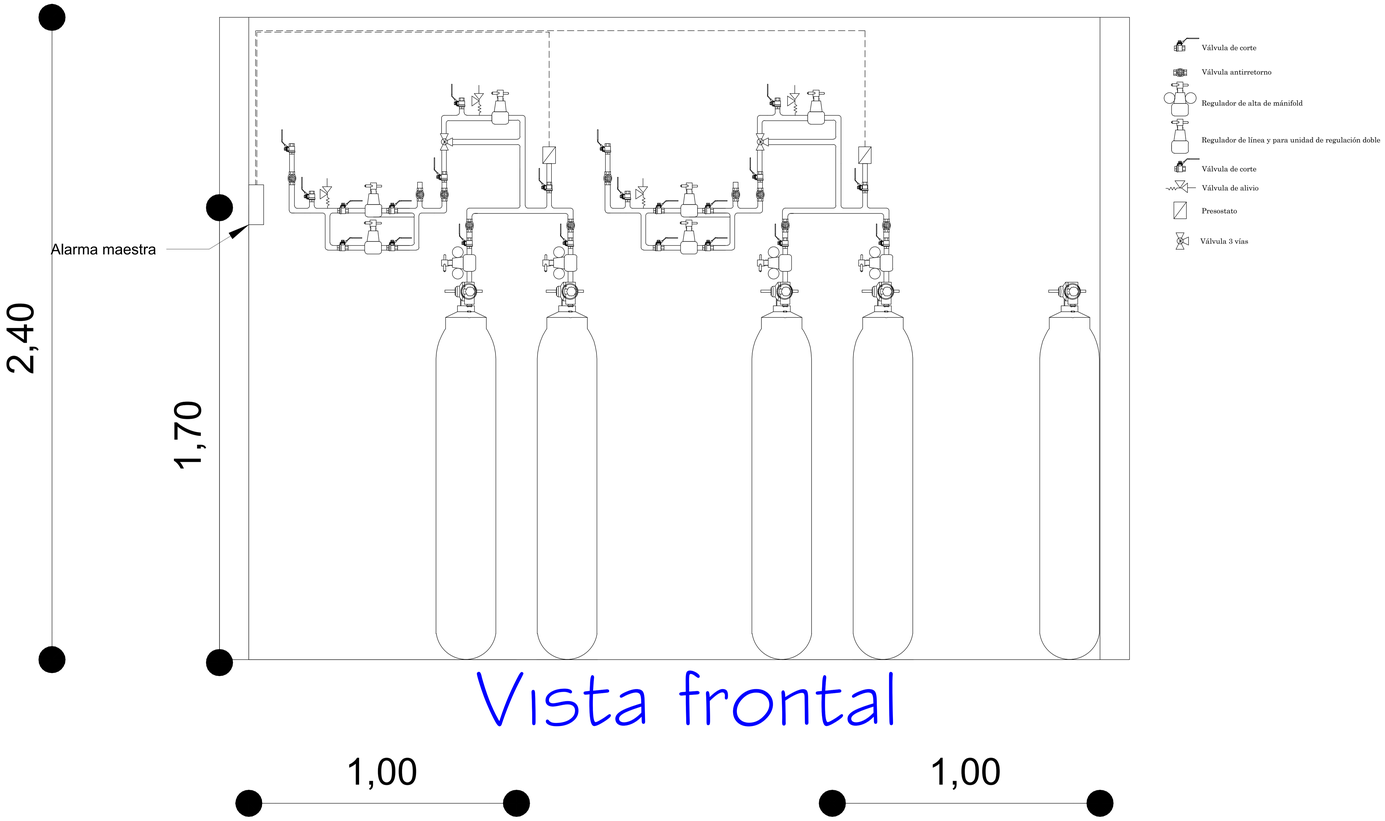

Vista frontal

AUTOPISTA SUR

AV. PRIMERA DE MAYO

AVENIDA CARRERA 30

DANZAS TEATRO, MÚSICA Y GIMNASIO

GIMNASIO

SERVICIO MEDICO

PARQUEADEROS

CENTRO MANUFACTURA TEXTIL Y CUERO

ÁREA DEPORTIVA

CENTRO METALMECANICO

ESPACIO VEHÍCULOS DE EMERGENCIA

PARQUEADEROS

CENTRO MATERIALES Y ENSAYOS

CENTRO DE ACOPIO

PATIO TRABAJO EN ALTURAS

TALLER DOMOTICA INMÓNICA ILUMINACIONES 159 CEET

TALLER CONTROL INDUSTRIAL 157 CEET

TALLER INSTALACIONES ELÉCTRICAS 155 CEET

TALLER INSTALACIONES ELÉCTRICAS 153 CEET

TALLER ESCUELA DE INSTRUCTORES 128 CEET

TALLER ESCUELA DE INSTRUCTORES 151 CEET

AMBIENTE ENERGÍAS RENOVABLES 161 CEET

CENTRAL DE GASES MEDICINALES

AMBIENTE 149-CMM

TALLER SOLDADURA 6 147 CME

TALLER SOLDADURA 5 145 CME

TALLER SOLDADURA 4 143 CME

TALLER SOLDADURA 3 141 CME

TALLER SOLDADURA 2 139 CME

SOLDADURA 1 107CME

BODEGA CME

DEPOSITO 109 CME

TALLER MATERIALES COMPUESTOS 108 CME

AULA SOLDADURA 110 CME

TALLER CARPINTERÍA EN ALUMINIO 106 CME

TALLER MODELARÍA INDUSTRIAL 105A CME

TALLER MODELARÍA INDUSTRIAL 105B CME

ALTURAS 2 114 CME

ALTURAS 1 102 CME

AULA FUNDICION (ARENAS) 106C CME

FUNDICIÓN 116 CME

INFORMATICA 118 CME

TALLER CONTROLES LÓGICOS PROGRAMABLES 156 CEET

TALLER NEUMÁTICA Y LÓGICA CABLEADO 154 CEET

TALLER MÁQUINAS ROTATIVAS 152 CEET

TALLER CALIDAD DE ENERGÍA Y CONTROL DE MOTORES 150 CEET

TALLER ELECTRICIDAD BÁSICA 148 CEET

TALLER MANUFACTURA INTEGRADA POR COMPUTADOR 137 CEET

TALLER CONTROL DE PROCESOS INDUSTRIALES 135 CEET

130 CEET

AMBIENTE 135 CEET

AMBIENTE 131 CEET

TALLER SAMSUNG TALLER 146 CEET

TALLER LG 129 CEET

TALLER CHALLENGER 144 CEET

TALLER LG 127 CEET

AMBIENTE 142-CMM

AMBIENTE 140-CMM

TALLER DE MANTENIMIENTO TALLER 138 CEET

TALLER DE AUTO EVALUACIÓN 125-CMM

TALLER MANTENIMIENTO 123-CMM

LABORATORIO ENSAYOS NO DESTRUCTIVOS 111 CME

LABORATORIO TRATAMIENTOS TÉRMICOS 112 CME

LABORATORIO RECUBRIMIENTOS METÁLICOS 113 CME

TALLER PISTA ENTRENAMIENTO PARA TRABAJO EN ALTURAS 119 CME

LABORATORIO ENSAYOS MECANICOS 101 CME

LABORATORIO METALOGRAFIA 119CME

LABORATORIO ANÁLISIS QUÍMICO 100 CME

TALLER CARPINTERÍA METÁLICA Q.M.A. 101 CME

MANTENIMIENTO 146-CMM

TALLER AUTOMATIZACIÓN Y MECATRÓNICA 136-CMM

TALLER AUTOMATIZACIÓN Y MECATRÓNICA 134-CMM

TALLER AUTOMATIZACIÓN Y MECATRÓNICA 132-CMM

TALLER AUTOMATIZACIÓN Y MECATRÓNICA 130-CMM

TALLER AUTOMATIZACIÓN Y MECATRONICA 119-CMM

TALLER AUTOMATIZACIÓN Y MECATRONICA 117-CMM

TALLER AUTOMATIZACIÓN Y MECATRONICA 115-CMM

TALLER DE MECANIZADO 113-CMM

TALLER AUTOMATIZACIÓN Y MECATRÓNICA 111-CMM

TALLER MANTENIMIENTO 128-CMM

TALLER DE MANTENIMIENTO 126-CMM

TALLER MANTENIMIENTO 124-CMM

TALLER MANTENIMIENTO 122-CMM

TALLER MANTENIMIENTO 130-CMM

TALLER DE MANTENIMIENTO 109-CMM

TALLER DE MANTENIMIENTO 107-CMM

TALLER DE MANTENIMIENTO 105-CMM

TALLER DE MANTENIMIENTO 103-CMM

TALLER DE MANTENIMIENTO 101-CMM

AREA DEPORTIVA

CENTRO DE ELECTRICIDAD ELECTRÓNICA Y TELECOMUNICACIONES

CAFETERIA

CAPILLA

BIBLIOTECA

ÁREA ADMINISTRATIVA 2

OFICINA DE CONTRATACIÓN Y PRESUPUESTO

ÁREA ADMINISTRATIVA 1

COORDINACIONES

SALA DE PROFESORES

BIENESTAR

BILINGÜISMO

TALLER DE MECANIZADO 118-CMM

TALLER DE MECANIZADO 116-CMM

TALLER DE MECANIZADO 114-CMM

TALLER DE MECANIZADO 112-CMM

TALLER DE MECANIZADO 110-CMM

AUDITORIO

TALLER DE MECANIZADO 108-CMM

TALLER DE MECANIZADO 106-CMM

TALLER DE MECANIZADO 104-CMM

TALLER DE MECANIZADO 102-CMM

TALLER DE MECANIZADO 100-CMM

GRUPO DE APOYO ADMINISTRATIVO CME


AUDITORIO D

USTED ESTA AQUI

CME
CMM
CMTC

L1 PLANTA PRIMER PISO RUTAS DE EVACUACIÓN

Esc 1:50

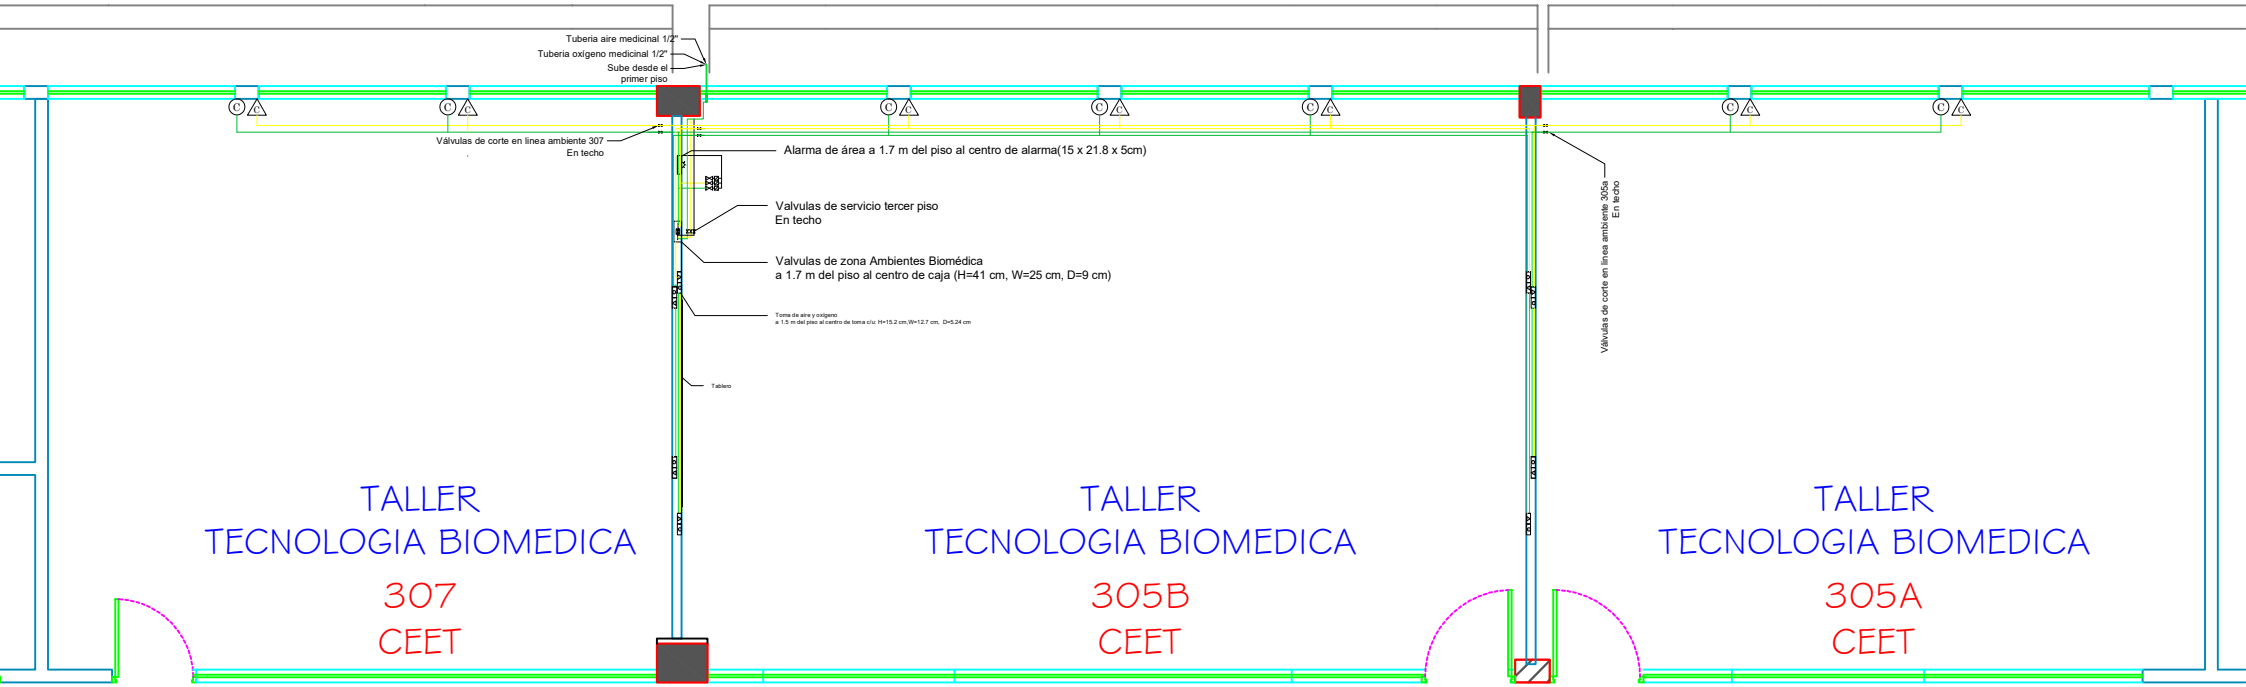
Tuberia aire medicinal 1/2"
Tuberia oxígeno medicinal 1/2"
Sube desde el primer piso
Válvulas de corte en linea ambiente 307
En techo
Alarma de área a 1.7 m del piso al centro de alarma(15 x 21.8 x 5cm)
Valvulas de servicio tercer piso
En techo
Valvulas de zona Ambientes Biomédica
a 1.7 m del piso al centro de caja (H=41 cm, W=25 cm, D=9 cm)
Toma de aire y oxígeno
a 1.5 m del piso al centro de toma c/u H=15.2 cm,W=12.7 cm, D=5.24 cm
Tablero
Válvulas de corte en linea ambiente 305a
En techo
TALLER
TECNOLOGIA BIOMEDICA
307
CEET
TALLER
TECNOLOGIA BIOMEDICA
305B
CEET
TALLER
TECNOLOGIA BIOMEDICA
305A
CEET