

CONTRATO

POLICÍA NACIONAL
ESCUELA DE CARABINEROS
PROVINCIA DE VÉLEZ

NÚMERO:
58-6-10012-22

OBJETO:
MANTENIMIENTO PREVENTIVO Y
CORRECTIVO DE LAS
INSTALACIONES DE LA ESCUELA
DE CARABINEROS PROVINCIA DE
VÉLEZ "MAYOR GENERAL
MANUEL JOSÉ LÓPEZ GÓMEZ",
CON EJECUCIÓN POR TRACTO
SUCESIVO, A PRECIOS UNITARIOS
SIN FÓRMULA DE REAJUSTE.

ELABORADO POR:
ARQUITECTO CARLOS ANDRÉS
OTÁLVARO RAMÍREZ

PRESENTADO A:
DIRECTORA ESCUELA:
TENIENTE CORONEL NELVA
GÓMEZ SÁNCHEZ

COORDINADOR CONTRATO:
CAPITÁN EDUAR CAMILO
MURCIA COY

SUPERVISOR TÉCNICO:
INTENDENTE LUIS ALBERTO
RODRIGUEZ RINCÓN

SUPERVISOR JURÍDICO:
SUBINTENDENTE JOHAM
ANDRÉS SÁNCHEZ GRANADOS

SUPERVISOR ECONÓMICO:
INTENDENTE DANIEL GONZALEZ
MORERAS

OBSERVACIONES


PLANIMETRÍA

CONTIENE:
LEVANTAMIENTO
ESTRUCTURA CUBIERTA BAÑO 1


FECHA:
DICIEMBRE DE 2022

6 / 16

Estructura metálica y cubierta BAÑO 1

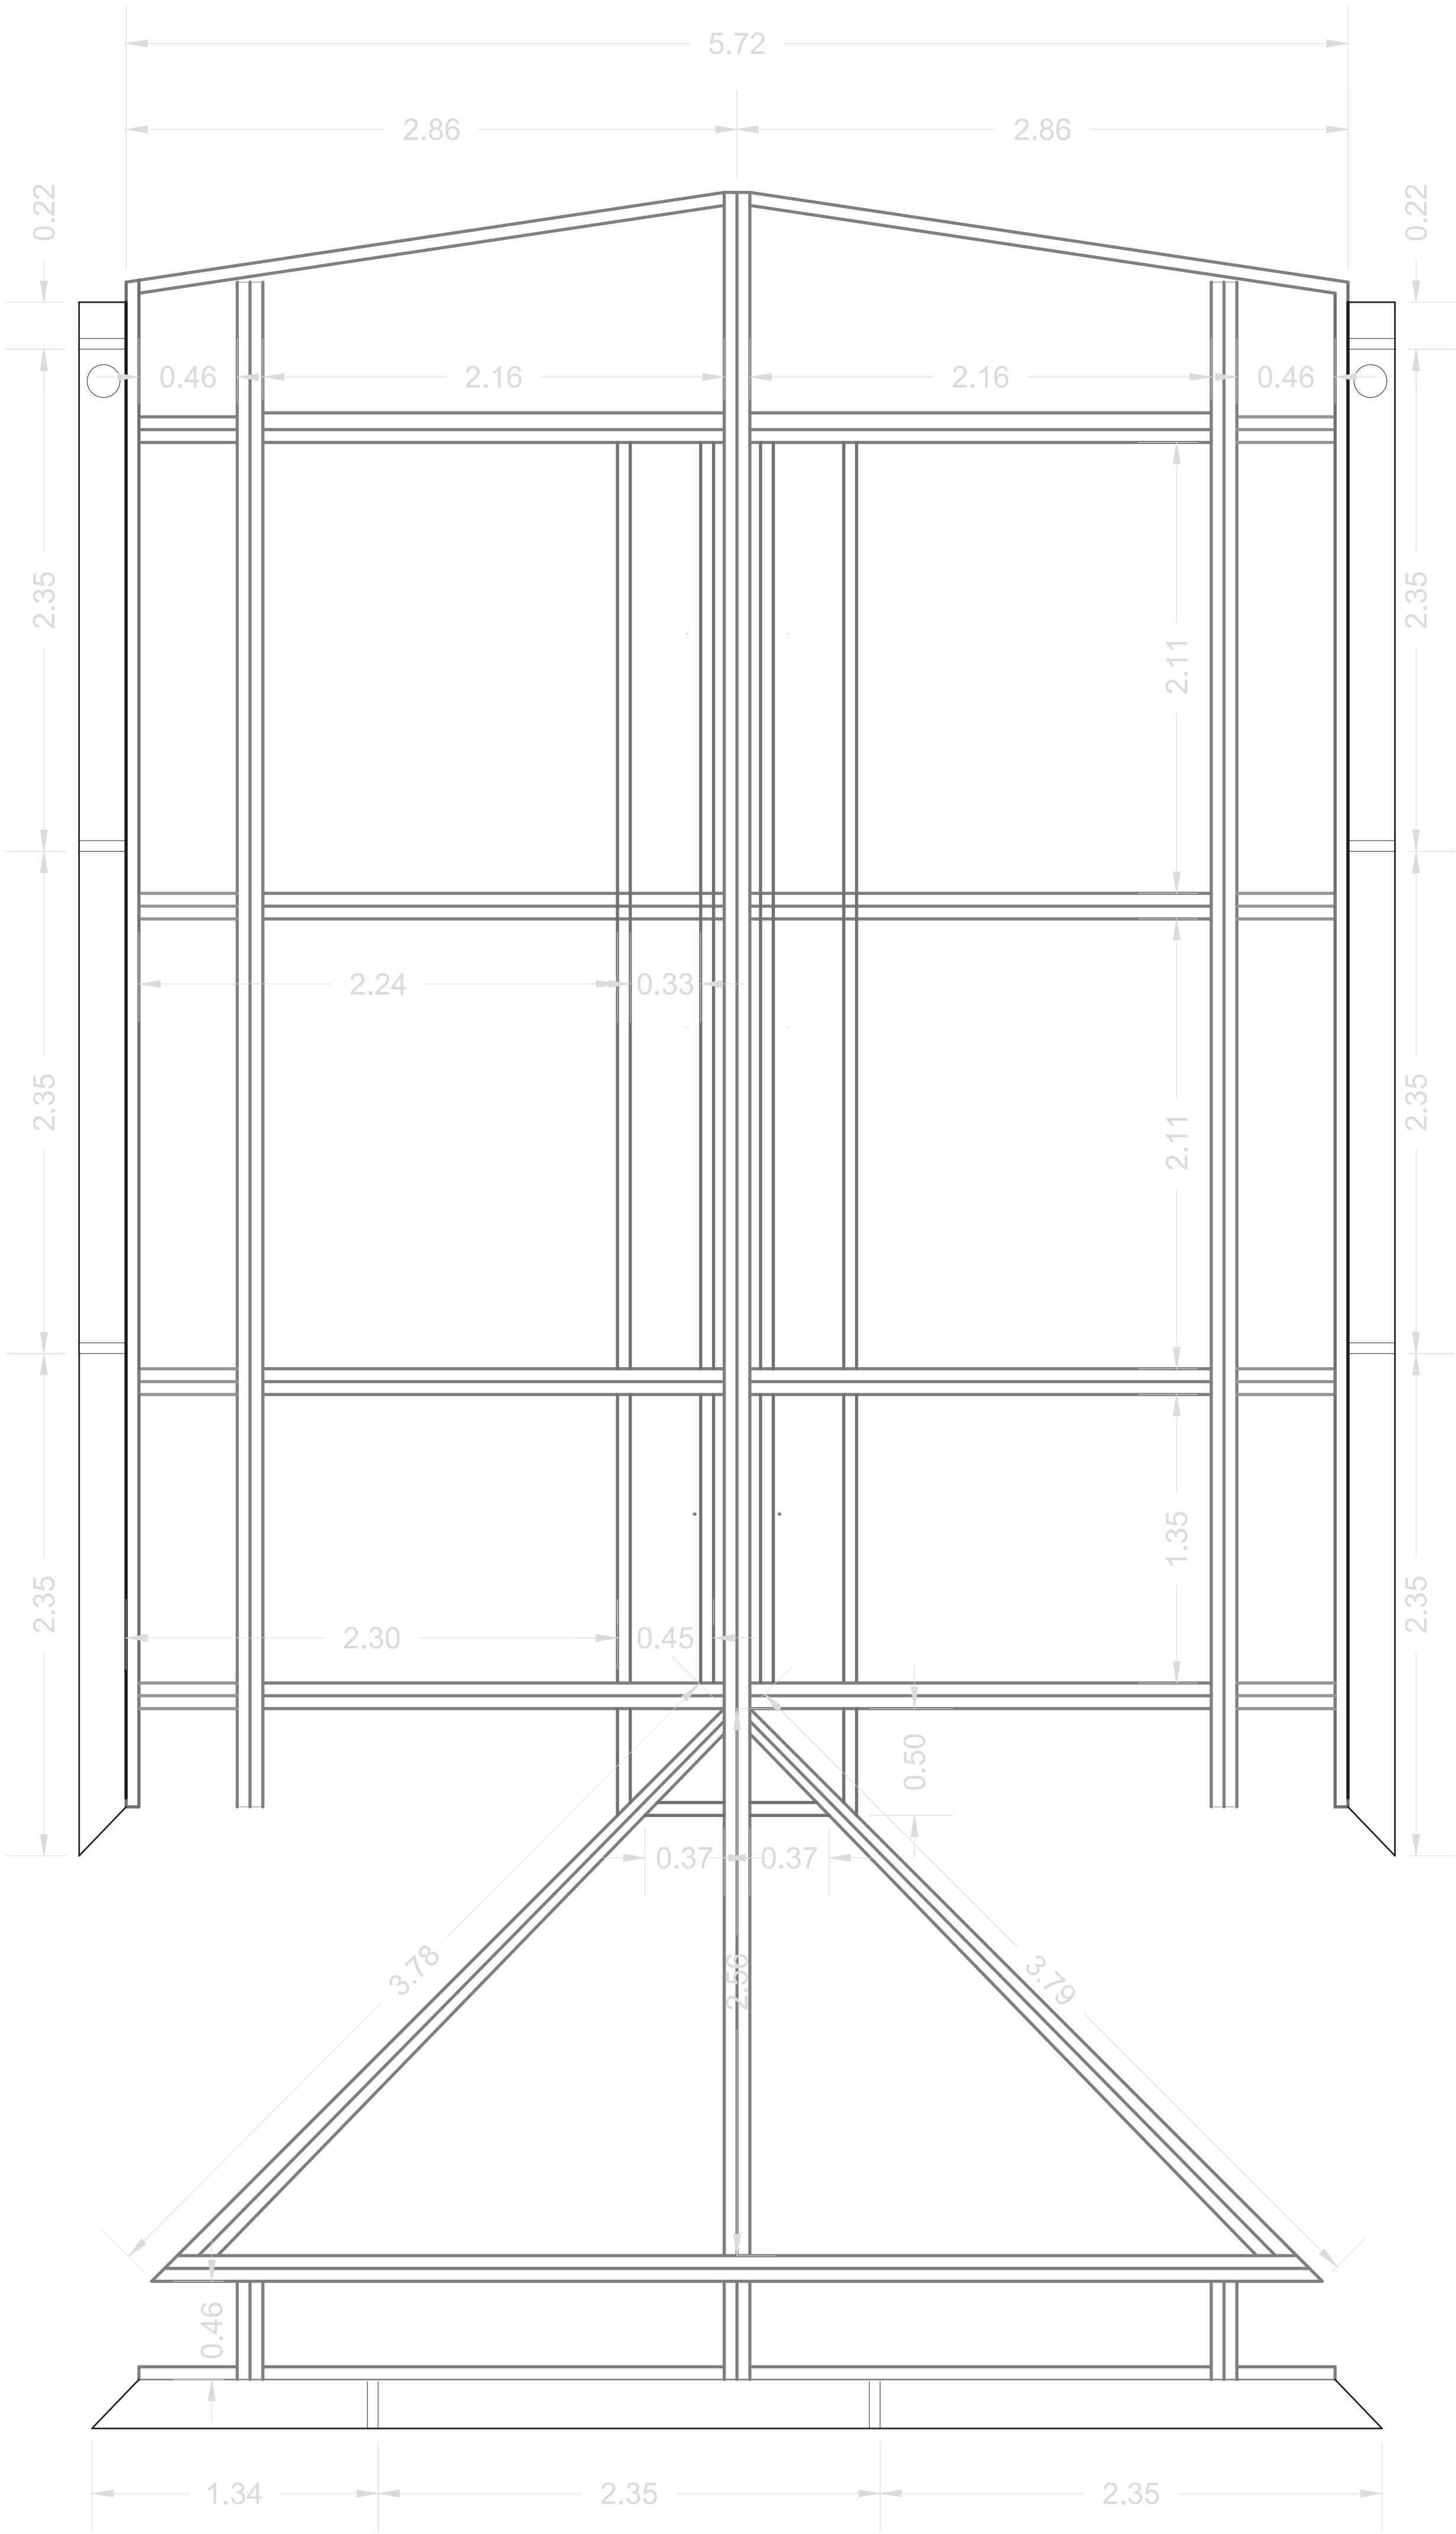

ESTRUCTURA Y CORREAS

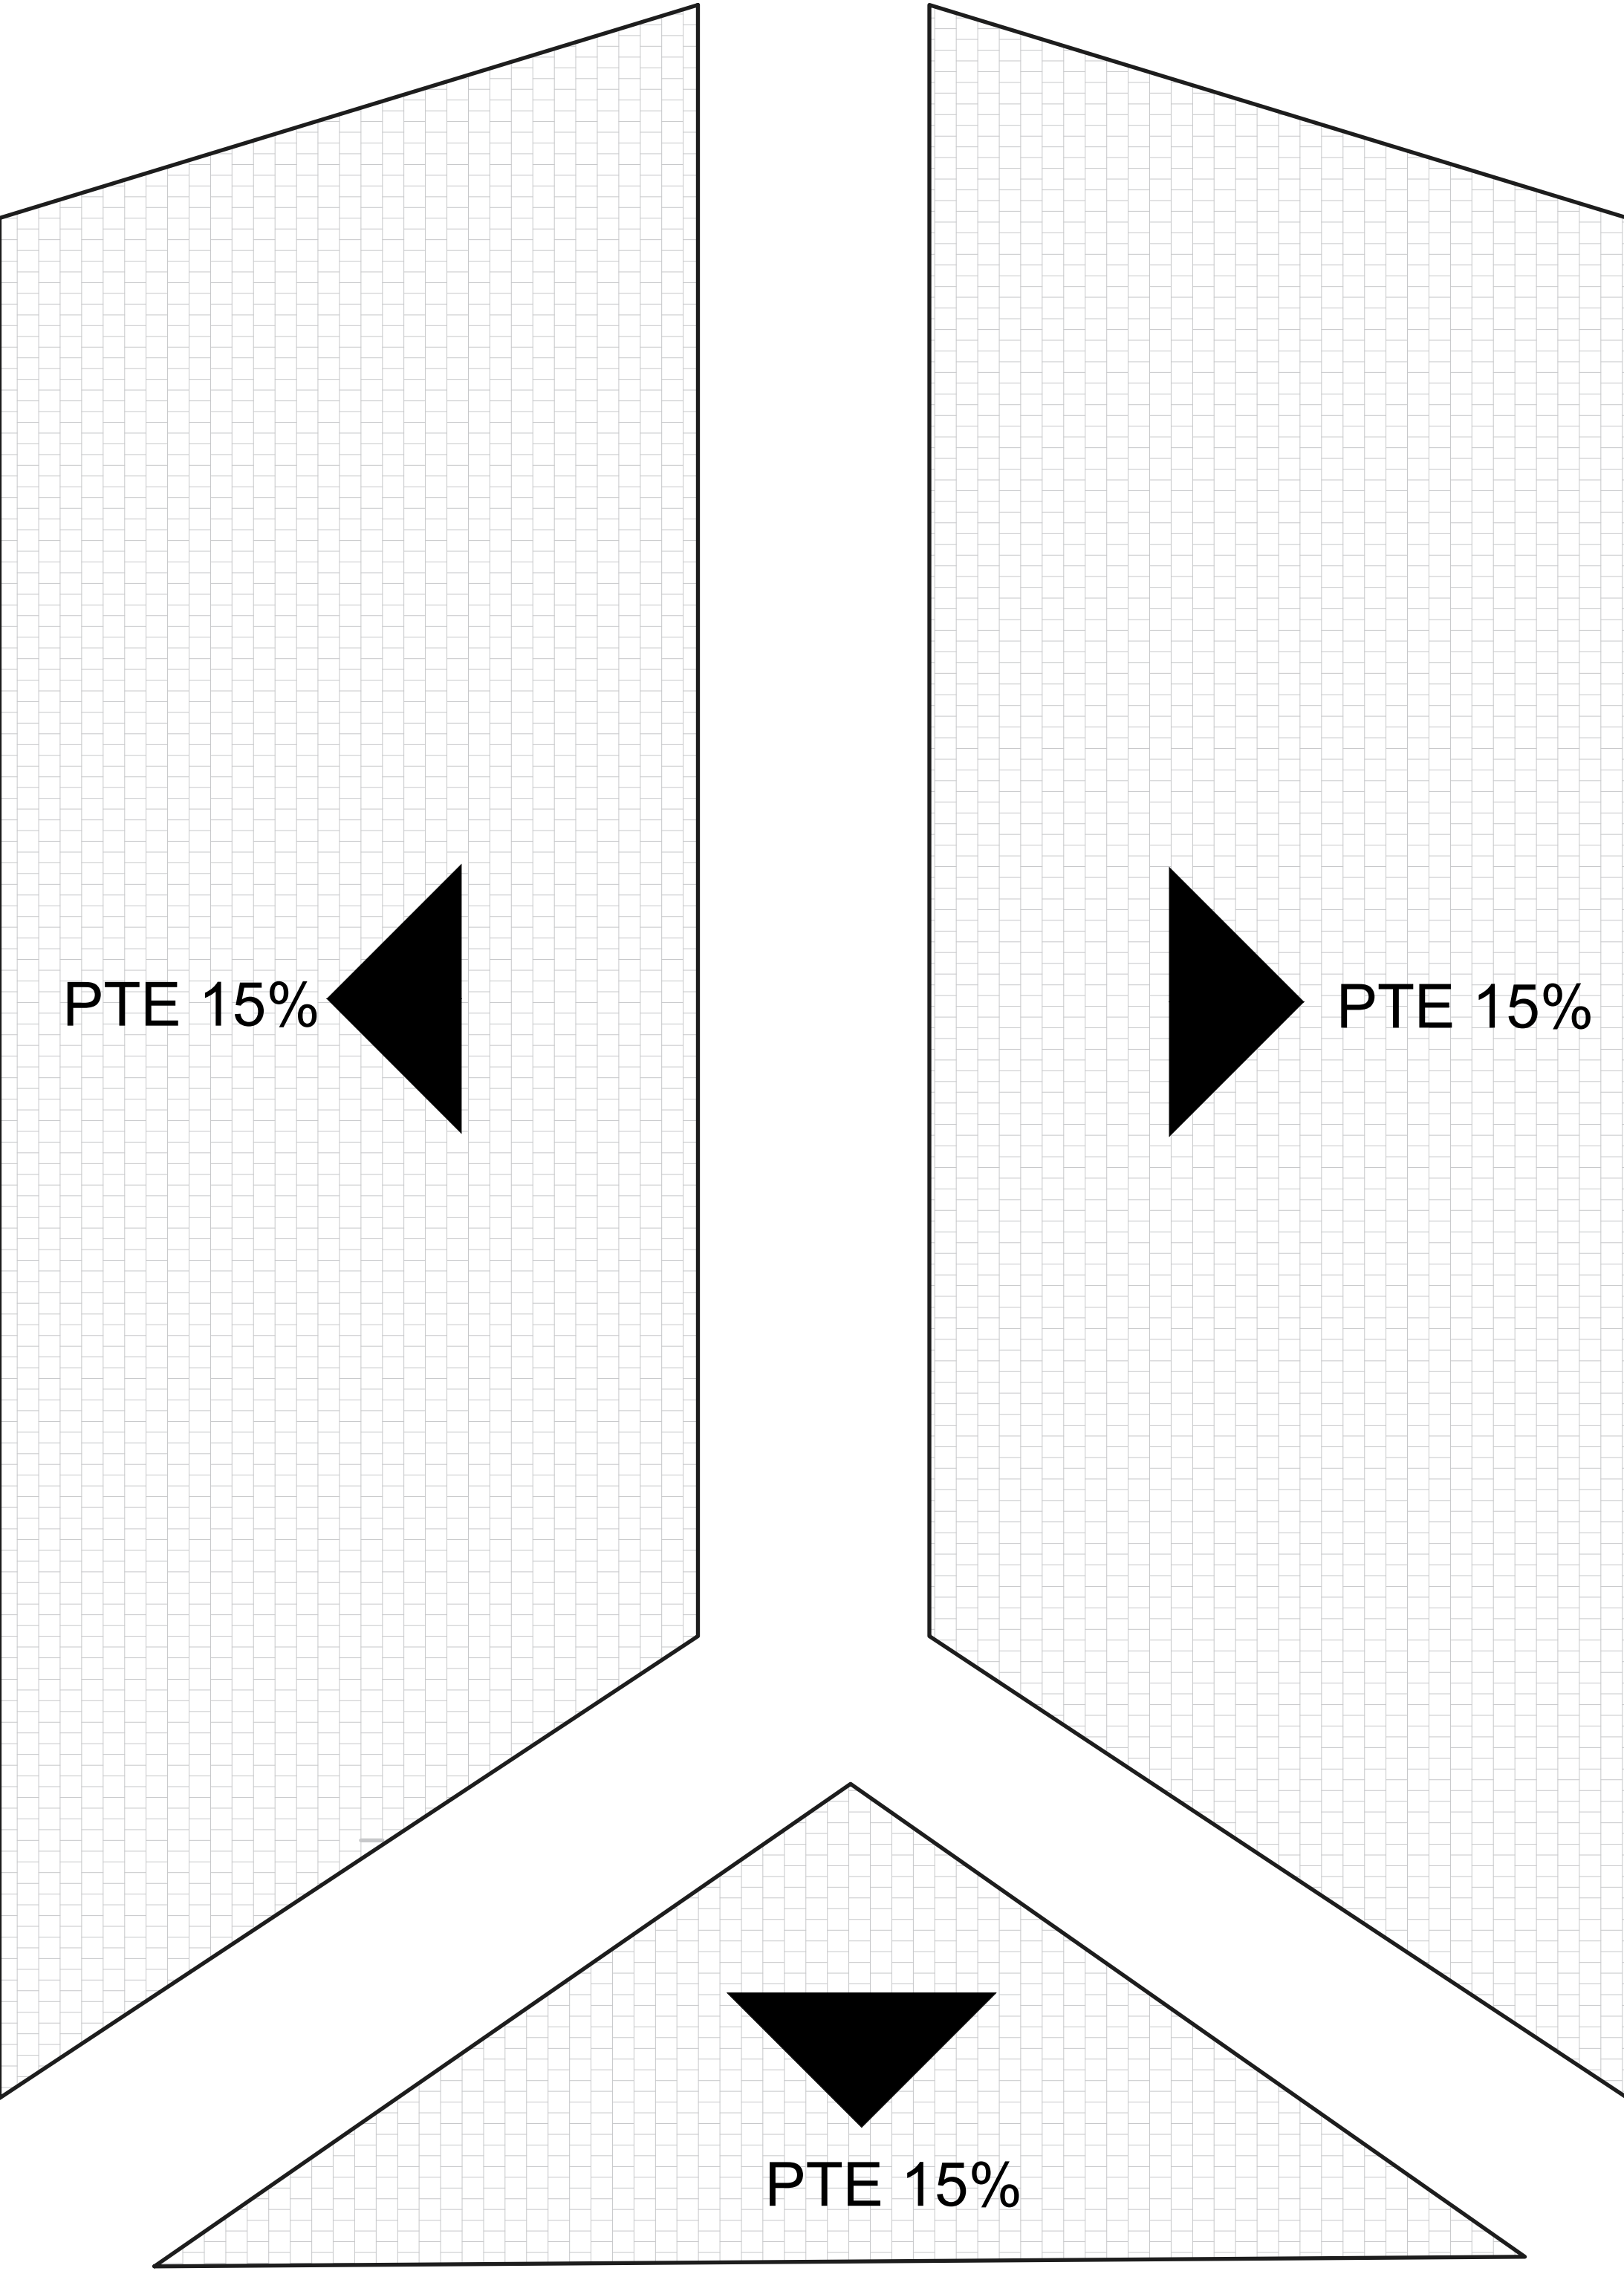

CUBIERTA