


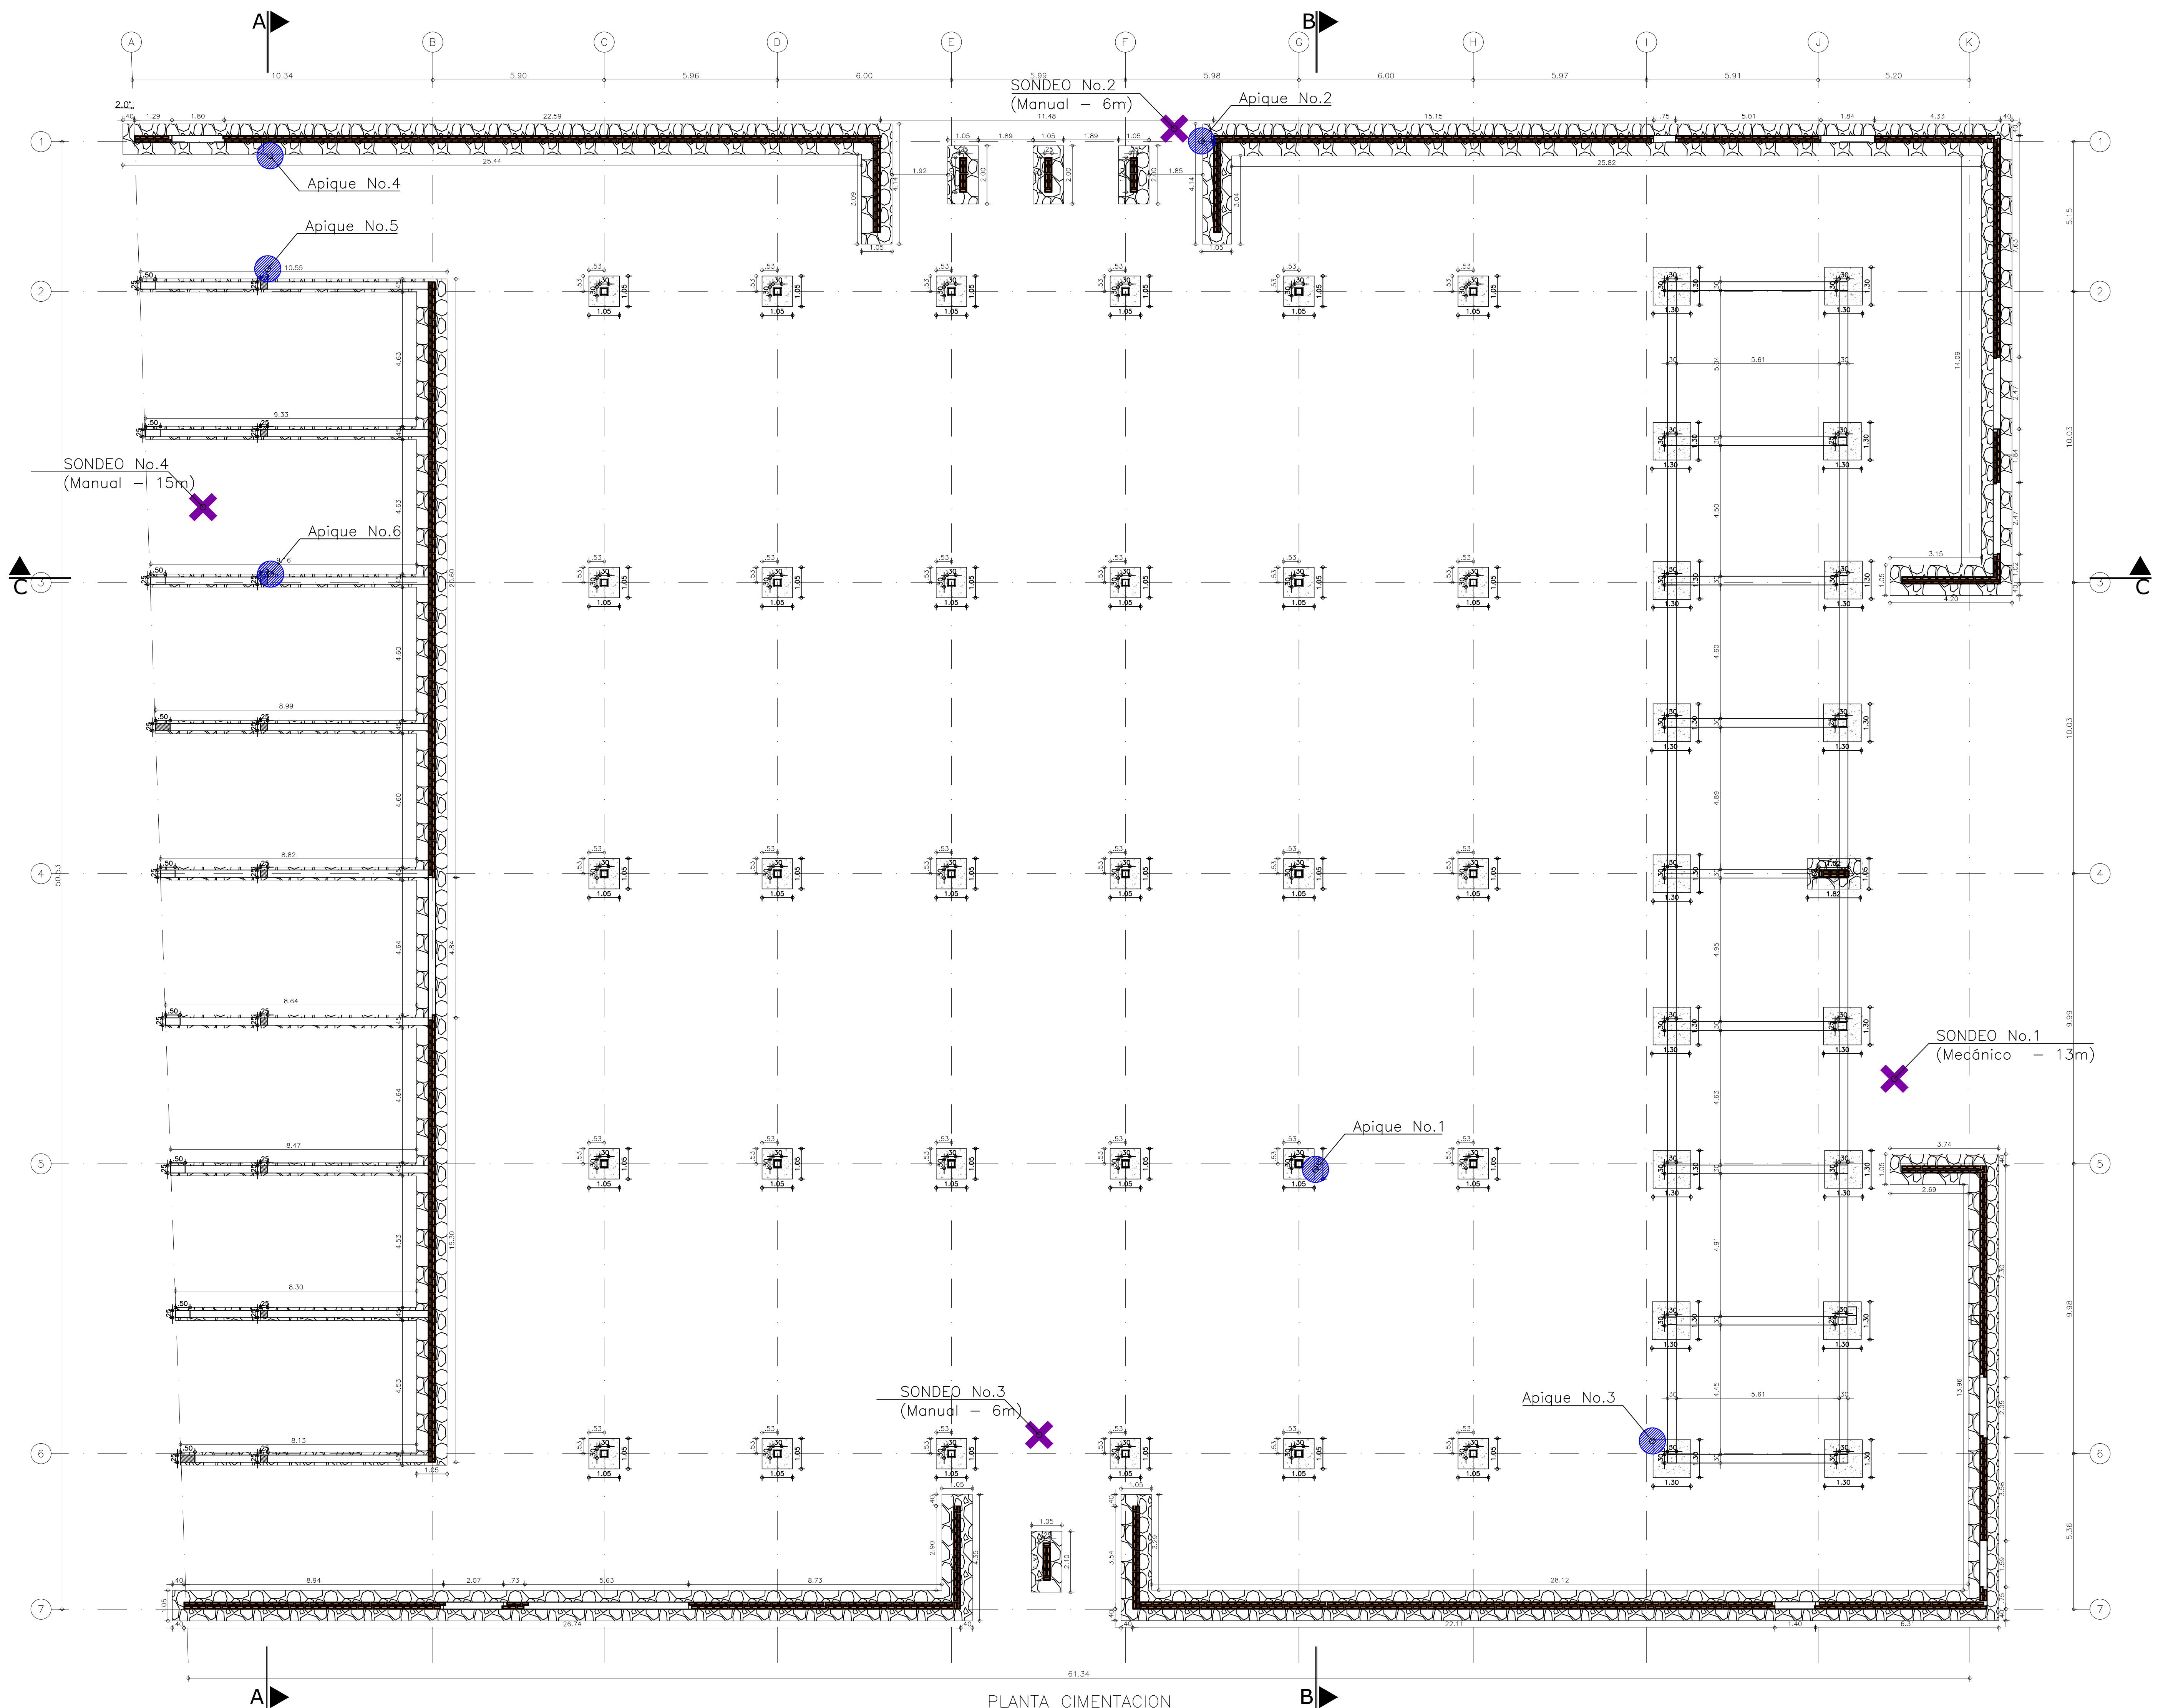

PLANTA CIMENTACION
Esc: 1:100

NOTA:
VER DETALLES DE CORTES
ESTRUCTURALES A-A B-B
EN EL PLANO 4/4

CONVENCIONES

-  APIQUES
-  MUROS DE MAMPOSTERIA
-  CIMENTO EN CICLOPEO
-  COLUMNAS METALICAS
-  SONDEOS

PROYECTO:
ELABORAR LOS ESTUDIOS,
DISEÑOS, ACTUALIZACIÓN DE
LEVANTAMIENTO DE PLANOS
ARQUITECTÓNICOS,
PRESUPUESTOS Y OBTENCIÓN
DE LAS LICENCIAS DE
CONSTRUCCIÓN PARA LAS
OBRAS DE REFORZAMIENTO
ESTRUCTURAL DE LAS PLAZAS
DE MERCADO DISTRITALES DEL
INSTITUTO PARA LA ECONOMÍA
SOCIAL

CONTRATO:
CO1.PCCNTR.3721668

INMUEBLE:
PLAZA SIETE DE AGOSTO
Avenida Carrera 24 # 66 - 04

PLAZA TRINIDAD GALAN
Carrera 60 # 4 B - 24

PLAZA EL CARMEN
Diagonal 51 B SUR # 29 - 15

PLAZA SAN CARLOS
Carrera 19 B # 50 A - 39 SUR
BOGOTÁ D.C.

SUPERVISOR

ING. FABIAN SALAMANCA JIMENEZ
M.P. 15202-293802BYC

REALIZO:
TECNICAS COLOMBIANAS DE
INGENIERIA SAS



DIRECTOR DEL PROYECTO

ING. MIGUEL EFRAIN ROSERO POLO
M.P. 25202-53881 CND

PROFESIONAL RESPONSABLE:

ING. MIGUEL EFRAIN ROSERO POLO
M.P. 25202-53881 CND

INGENIERO GEOTECNISTA:

ING. CARLOS IVAN VALERO VARGAS
M.P. 25202-123724

DIBUJO:	FECHA: AGOSTO 2022
---------	-----------------------

ESCALA: INDICADA	ARCHIVO: LEV EST SIETE DE AGOSTO.dwg
---------------------	---

MODIFICACIONES:
MES - AÑO-TIPO DE MODIFICACION

CONTIENE:

PLAZA SIETE DE AGOSTO
LEVANTAMIENTO ESTRUCTURAL
PLANTA DE CIMENTACION

PLANO No.	REVISION No. :
LEV-EST 1/4	0
	COPIA :
	0
	VERSION :
	0