


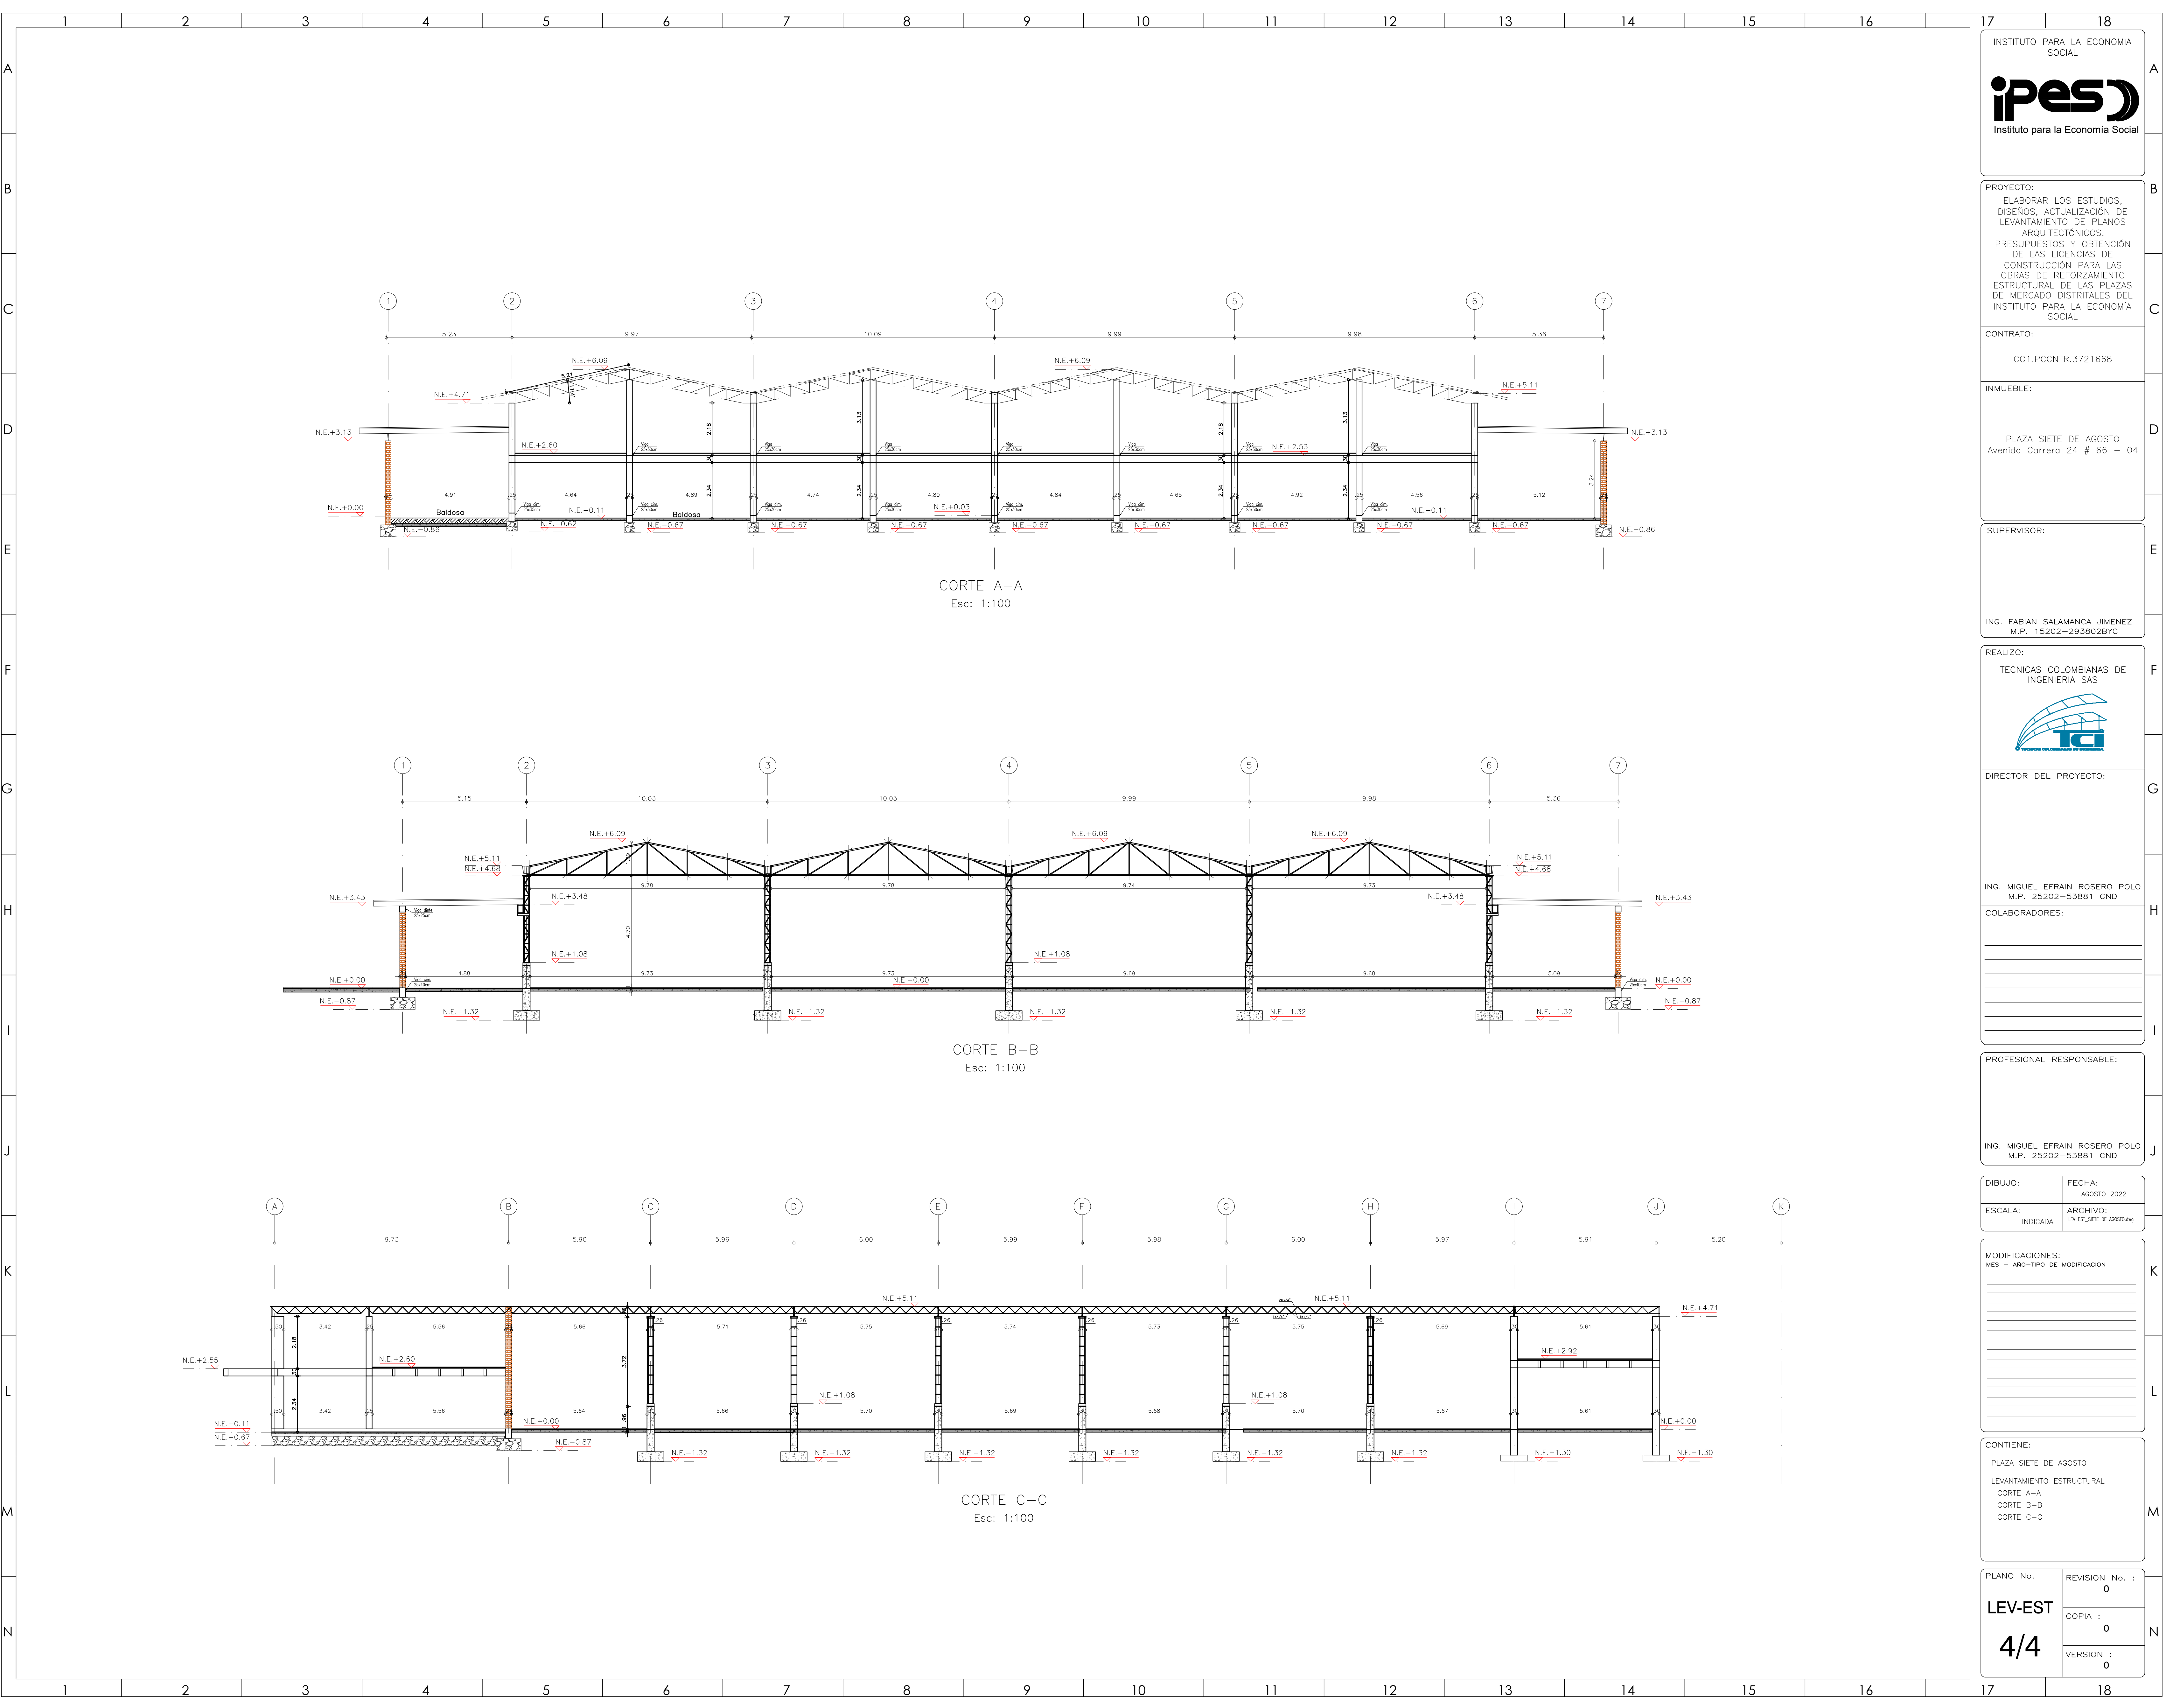

INSTITUTO PARA LA ECONOMIA SOCIAL



ipeso

INstituto para la Economía Social

PROYECTO:

ELABORAR LOS ESTUDIOS, DISEÑOS, ACTUALIZACIÓN DE LEVANTAMIENTO DE PLANOS ARQUITECTÓNICOS, PRESUPUESTOS Y OBTENCIÓN DE LAS LICENCIAS DE CONSTRUCCIÓN PARA LAS OBRAS DE REFORZAMIENTO ESTRUCTURAL DE LAS PLAZAS DE MERCADO DISTRITALES DEL INSTITUTO PARA LA ECONOMIA SOCIAL

CONTRATO:

C01.PCCNTR.3721668

INMUEBLE:

PLAZA SIETE DE AGOSTO
Avenida Carrera 24 # 66 - 04

SUPERVISOR:

ING. FABIAN SALAMANCA JIMENEZ
M.P. 15202-293802BYC

REALIZO:

TECNICAS COLOMBIANAS DE INGENIERIA SAS



DIRECTOR DEL PROYECTO:

ING. MIGUEL EFRAIN ROSERO POLO
M.P. 25202-53881 CND

COLABORADORES:

PROFESIONAL RESPONSABLE:

ING. MIGUEL EFRAIN ROSERO POLO
M.P. 25202-53881 CND

DIBUJO:

FECHA:

AGOSTO 2022

ESCALA:

INDICADA

ARCHIVO:

LEV_EST_SIETE DE AGOSTO.dwg

MODIFICACIONES:

MES - AÑO-TIPO DE MODIFICACION

CONTIENE:

PLAZA SIETE DE AGOSTO
LEVANTAMIENTO ESTRUCTURAL
CORTE A-A
CORTE B-B
CORTE C-C

PLANO No.

REVISION No. :

0

LEV-EST

COPIA :

0

4/4

VERSION :

0