


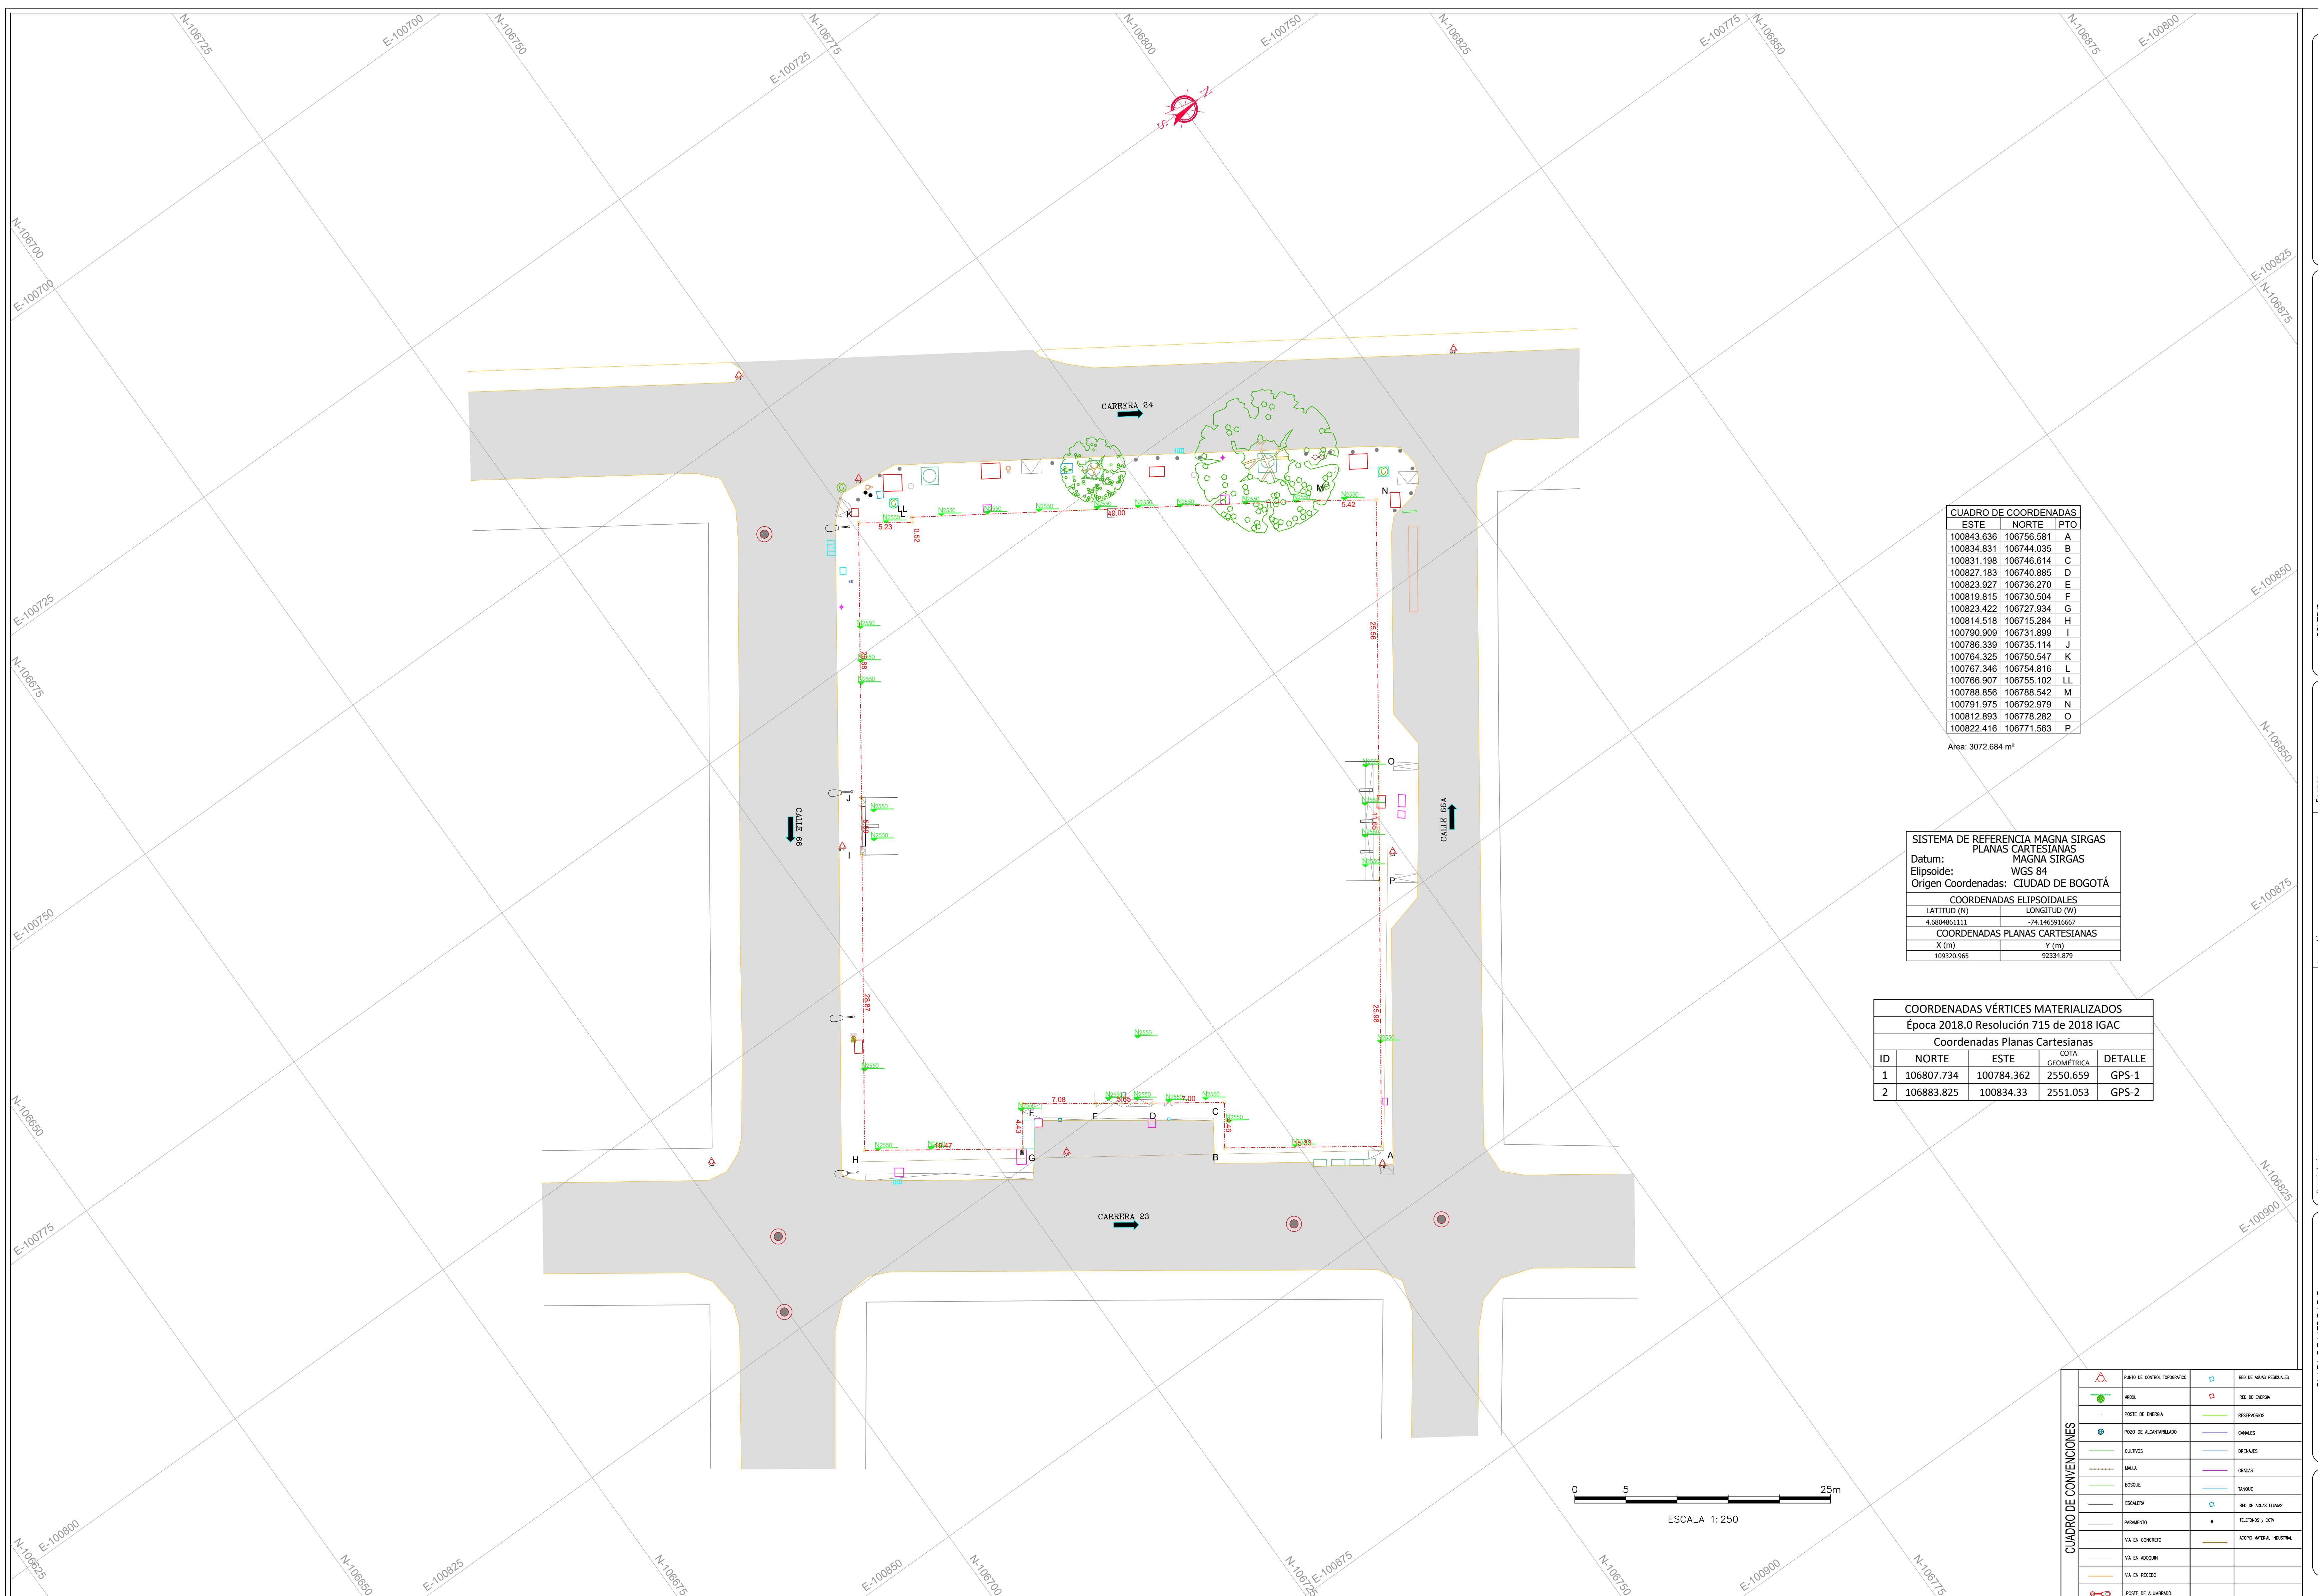

ESTUDIO TOPOGRÁFICO

Escala: 1:250

Dibujo en CAD:

TOP PLATA 7 DE AGOSTO DWG

Dibujo:	Revisó:
ATS	Ing. Williams Beltrán

Cédula Catastral

CALLE 66 # 23-30

Plano
Topográfico

T-1

Simbolo	Descripción	Fecha:	Aprobación
Revisiones			

Matricula Prof:	25810-089372 CDN	Área:	3072.684 m2
-----------------	------------------	-------	-------------

MATRICULA INMOBILIARIA:

BARRIO 7 DE AGOSTO
LOCALIDAD DE BARRIOS UNIDOS

CO

CUADRO DE COORDENADAS		
ESTE	NORTE	PTO
100843.636	106756.581	A
100834.331	106744.035	B
100831.198	106746.614	C
100827.183	106740.885	D
100823.927	106736.270	E
100819.815	106730.504	F
100823.422	106727.934	G
100814.518	106715.284	H
100790.909	106731.899	I
100786.339	106735.114	J
100764.325	106750.547	K
100767.346	106754.816	L
100766.907	106755.102	LL
100788.856	106788.542	MM
100791.975	106792.979	N
100812.893	106778.282	O
100822.416	106771.563	P

SISTEMA DE REFERENCIA MAGNA SIRGAS PLANAS CARTESIANAS	
Datum: MAGNA SIRGAS	
Elipsoide: WGS 84	
Origen Coordenadas: CIUDAD DE BOGOTÁ	
COORDENADAS ELIPSOIDALES	
LATITUD (N)	LONGITUD (W)
4.6804861111	-74.1465916667
COORDENADAS PLANAS CARTESIANAS	
X (m)	Y (m)
109320.965	92334.879

COORDENADAS VÉRTICES MATERIALIZADOS				
Época 2018.0 Resolución 715 de 2018 IGAC				
Coordenadas Planas Cartesianas				
ID	NORTE	ESTE	COTA GEOMÉTRICA	DETALLE
1	106807.734	100784.362	2550.659	GPS-1
2	106883.825	100834.33	2551.053	GPS-2

CUADRO DE CONVENCIONES		PUNTO DE CONTROL TIPOLOGICO		RED DE AGUAS RESIDUALES
		ARIEL		RED DE ENERGIA
		POZO DE ENERGIA		RECORDADOR
		POZO DE ALCANTARILLADO		CANALIZ
		CALIENTE		DIRECCIONES
		WALLA		ORDEN
		BOSQUE		INVOLE
		ESCALERA		RED DE AGUAS LUBIAS
		PAVIMENTO		TELEFONO Y COTY
		VIA EN CONCRETO		KOPFO MATERIAL INDUSTRIAL
	VIA EN ASFOULT			
	VIA EN RECERO			
	POZO DE ALUMBRADO			