


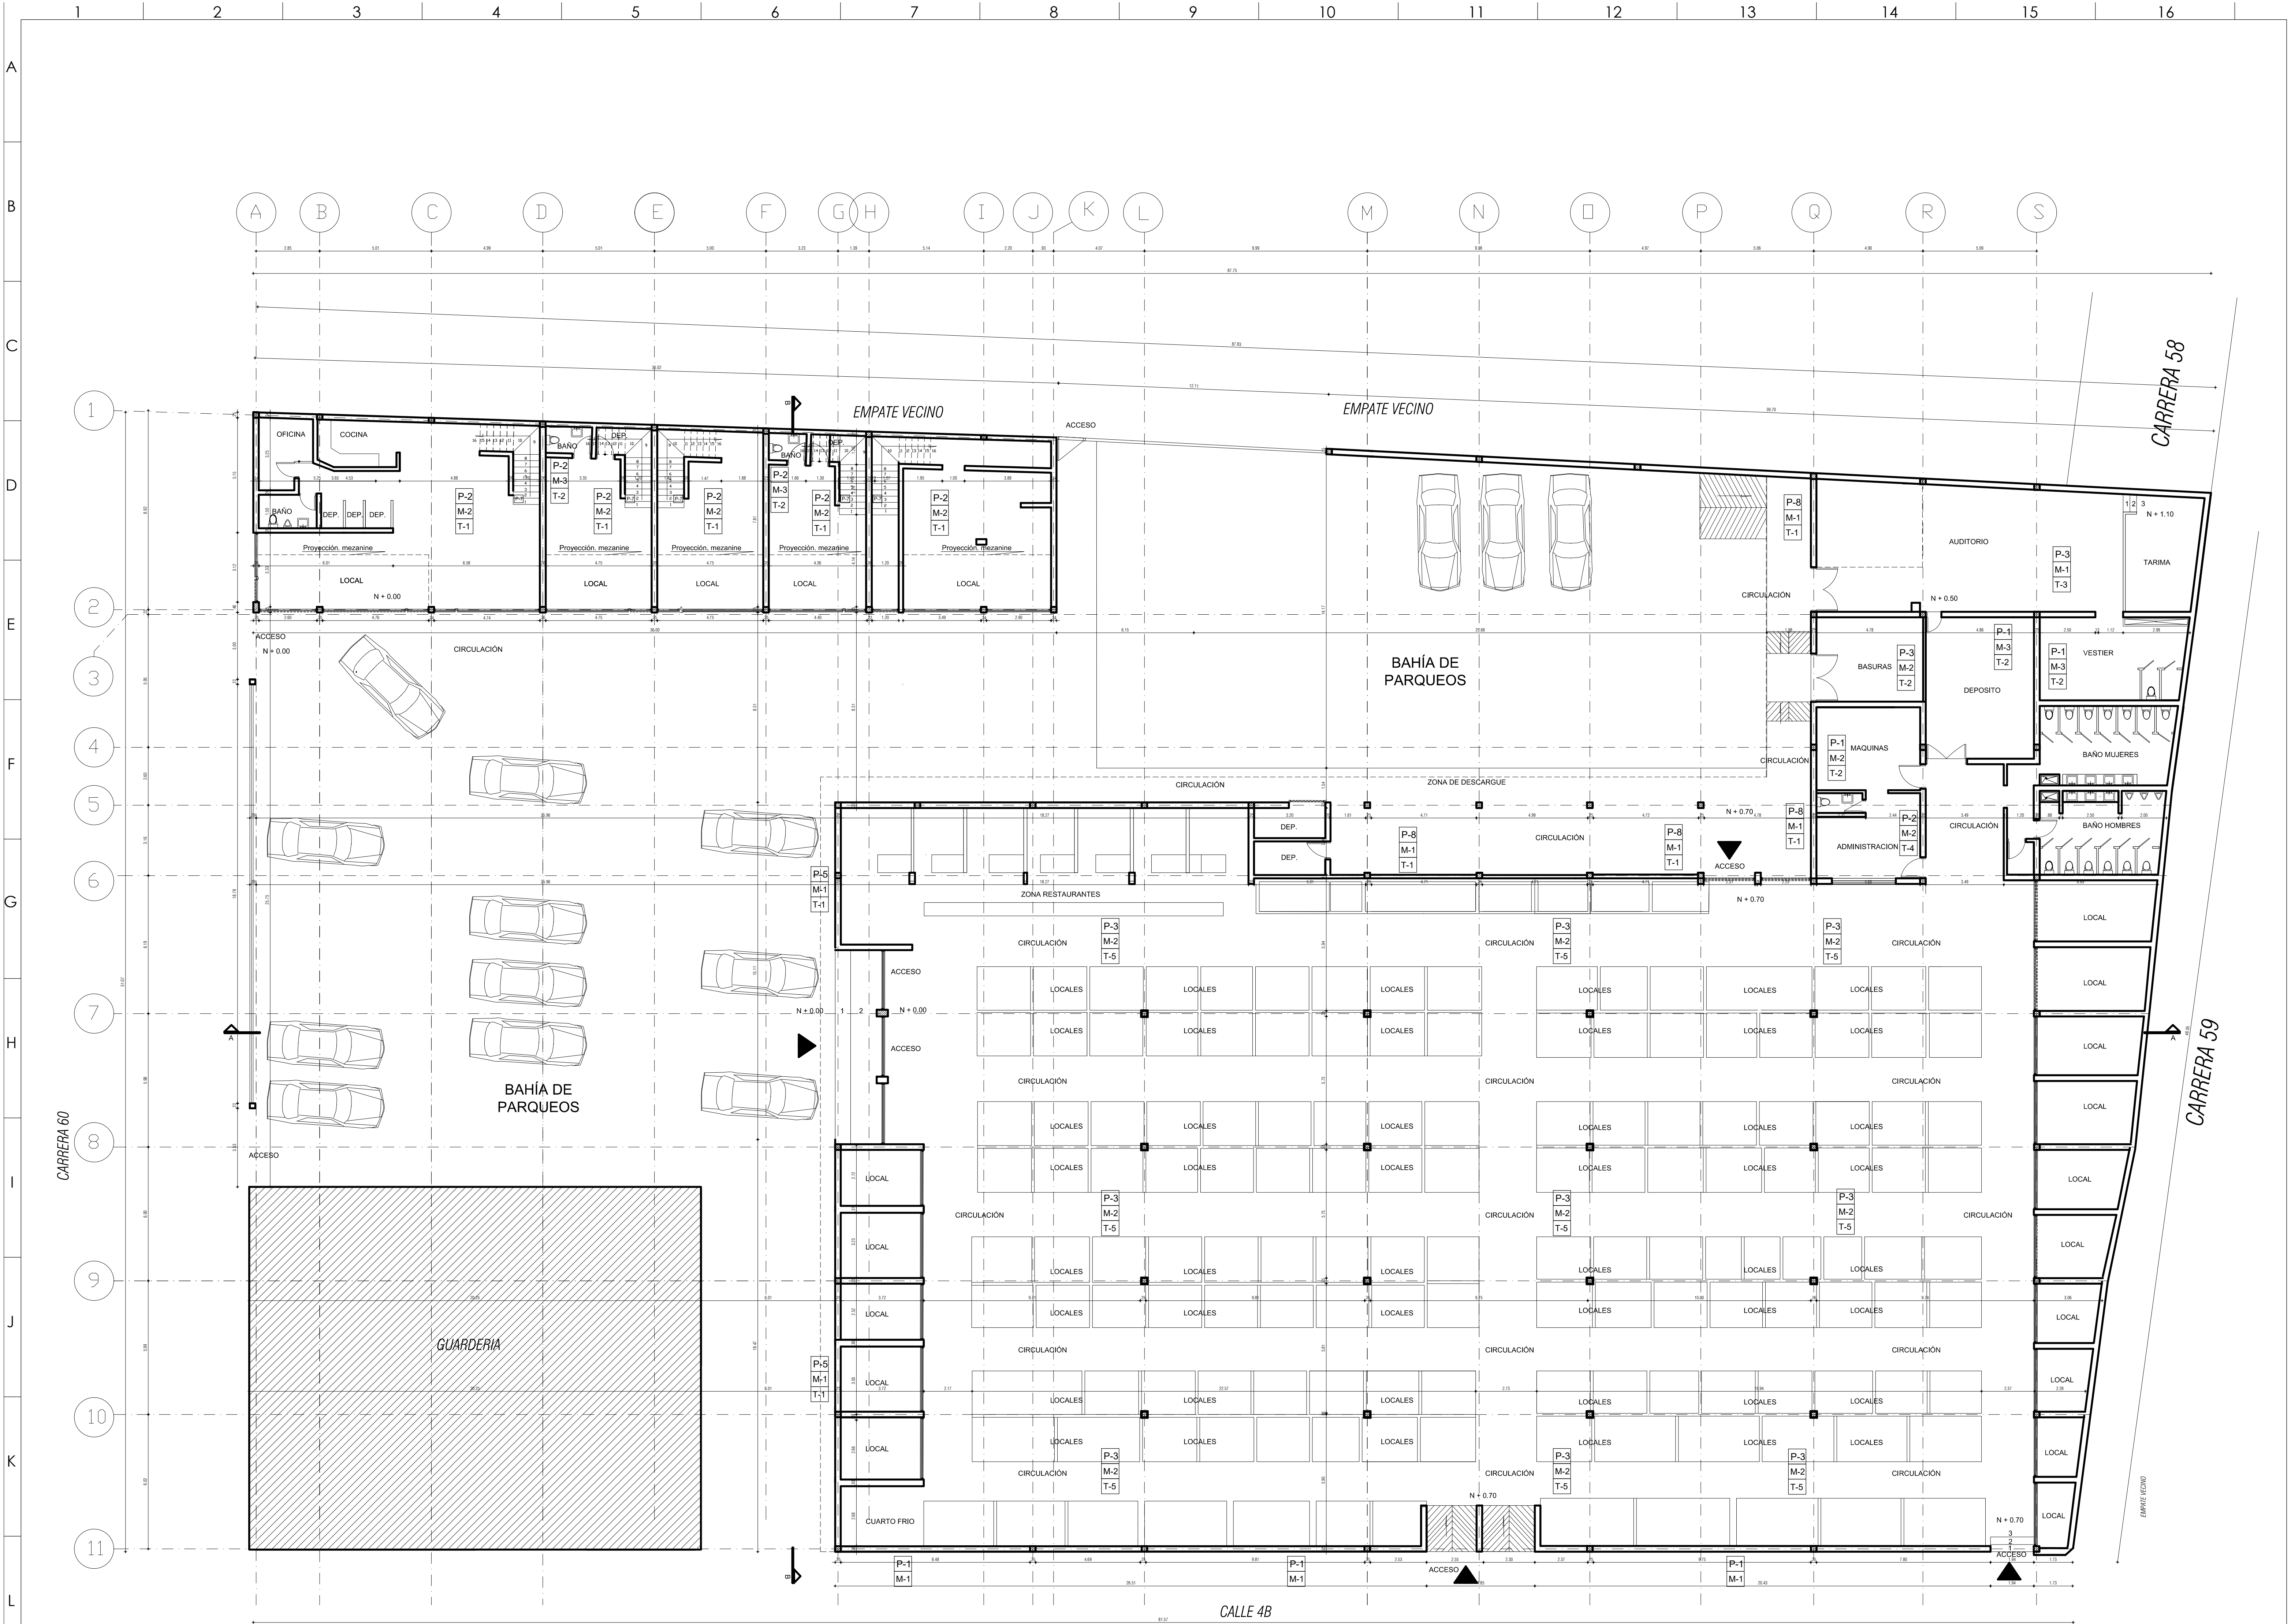

Cuadro de Acabados	
Acabado en Pisos	
P-1	Concreto a la vista
P-2	Enchape en cerámica, 30 x 30
P-3	Tableta granito formato 33 x 33
P-4	Tableta gres y concreto
P-5	Caucho 30x30
P-6	Acabado en granito pulido
P-7	Tableta de gres
P-8	Concreto +Tela impermeabilizante

Acabado en Muros	
M-1	Ladrillo a la vista
M-2	Pañete y pintura
M-3	Enchape en cerámica 11x 11
Acabado en Techo	
T-1	Pañete, estuco y pintura
T-2	Placa a la vista
T-3	Dry Wall
T-4	Liston de Madera
T-5	Teja ondulada Eternit a la vista
Cubiertas	
CU-1	Placa plana en concreto
CU-2	Teja ondulada tipo Eternit

CUADRO DE AREAS	
Area Construida Primer Piso	2.593,52 M2
Area Construida Mezanine	252.57 M2
Area Total Construida	2.846.09 M2
Area Total Libre - parqueos	575.91 M2
Area Total Construida	3.422.00 M2

PLANTA PRIMER PISO
ESC. 1:125

INSTITUTO PARA LA ECONOMIA SOCIAL

PROYECTO:

ELABORAR LOS ESTUDIOS, DISEÑOS, ACTUALIZACIÓN DE LEVANTAMIENTO DE PLANOS ARQUITECTÓNICOS, PRESUPUESTOS Y OBTENCIÓN DE LAS LICENCIAS DE CONSTRUCCIÓN PARA LAS OBRAS DE REFORZAMIENTO ESTRUCTURAL DE LAS PLAZAS DE MERCADO DISTRITALES DEL INSTITUTO PARA LA ECONOMIA SOCIAL

CONTRATO:

CO1.PCCNTR.3721668

INMUEBLE:

PLAZA TRINIDAD GALAN
CRA 60 # 4B -24

REVISOR INDEPENDIENTE:

ING. FABIAN SALAMANCA JIMENEZ
M.P. 15202-293802BYC

REALIZO:

TECNICAS COLOMBIANAS DE INGENIERIA SAS

DIRECTOR DEL PROYECTO:

ING. MIGUEL EFRAIN ROSERO POLO
M.P. 25202-53881 CND

COLABORADORES:

LEVANTAMIENTO ARQUITECTÓNICO:

ARG. MANUEL GARZÓN MUNAR
A25242001-79620666

DIBUJO:

NEFF

FECHA:

AGOSTO 24/2022

ESCALA:

INDICADA

ARCHIVO:

PlazaTrinidad Galan - arg 16.4ay

MODIFICACIONES:

MES - ARG-TIPO DE MODIFICACION

CONTIENE:

LEVANTAMIENTO ARQUITECTÓNICO
PLANTA PRIMER PISO

PLANO No.

LEV-ARQ

1/6

REVISION No. :

0

COPIA :

0

VERSION :

0