


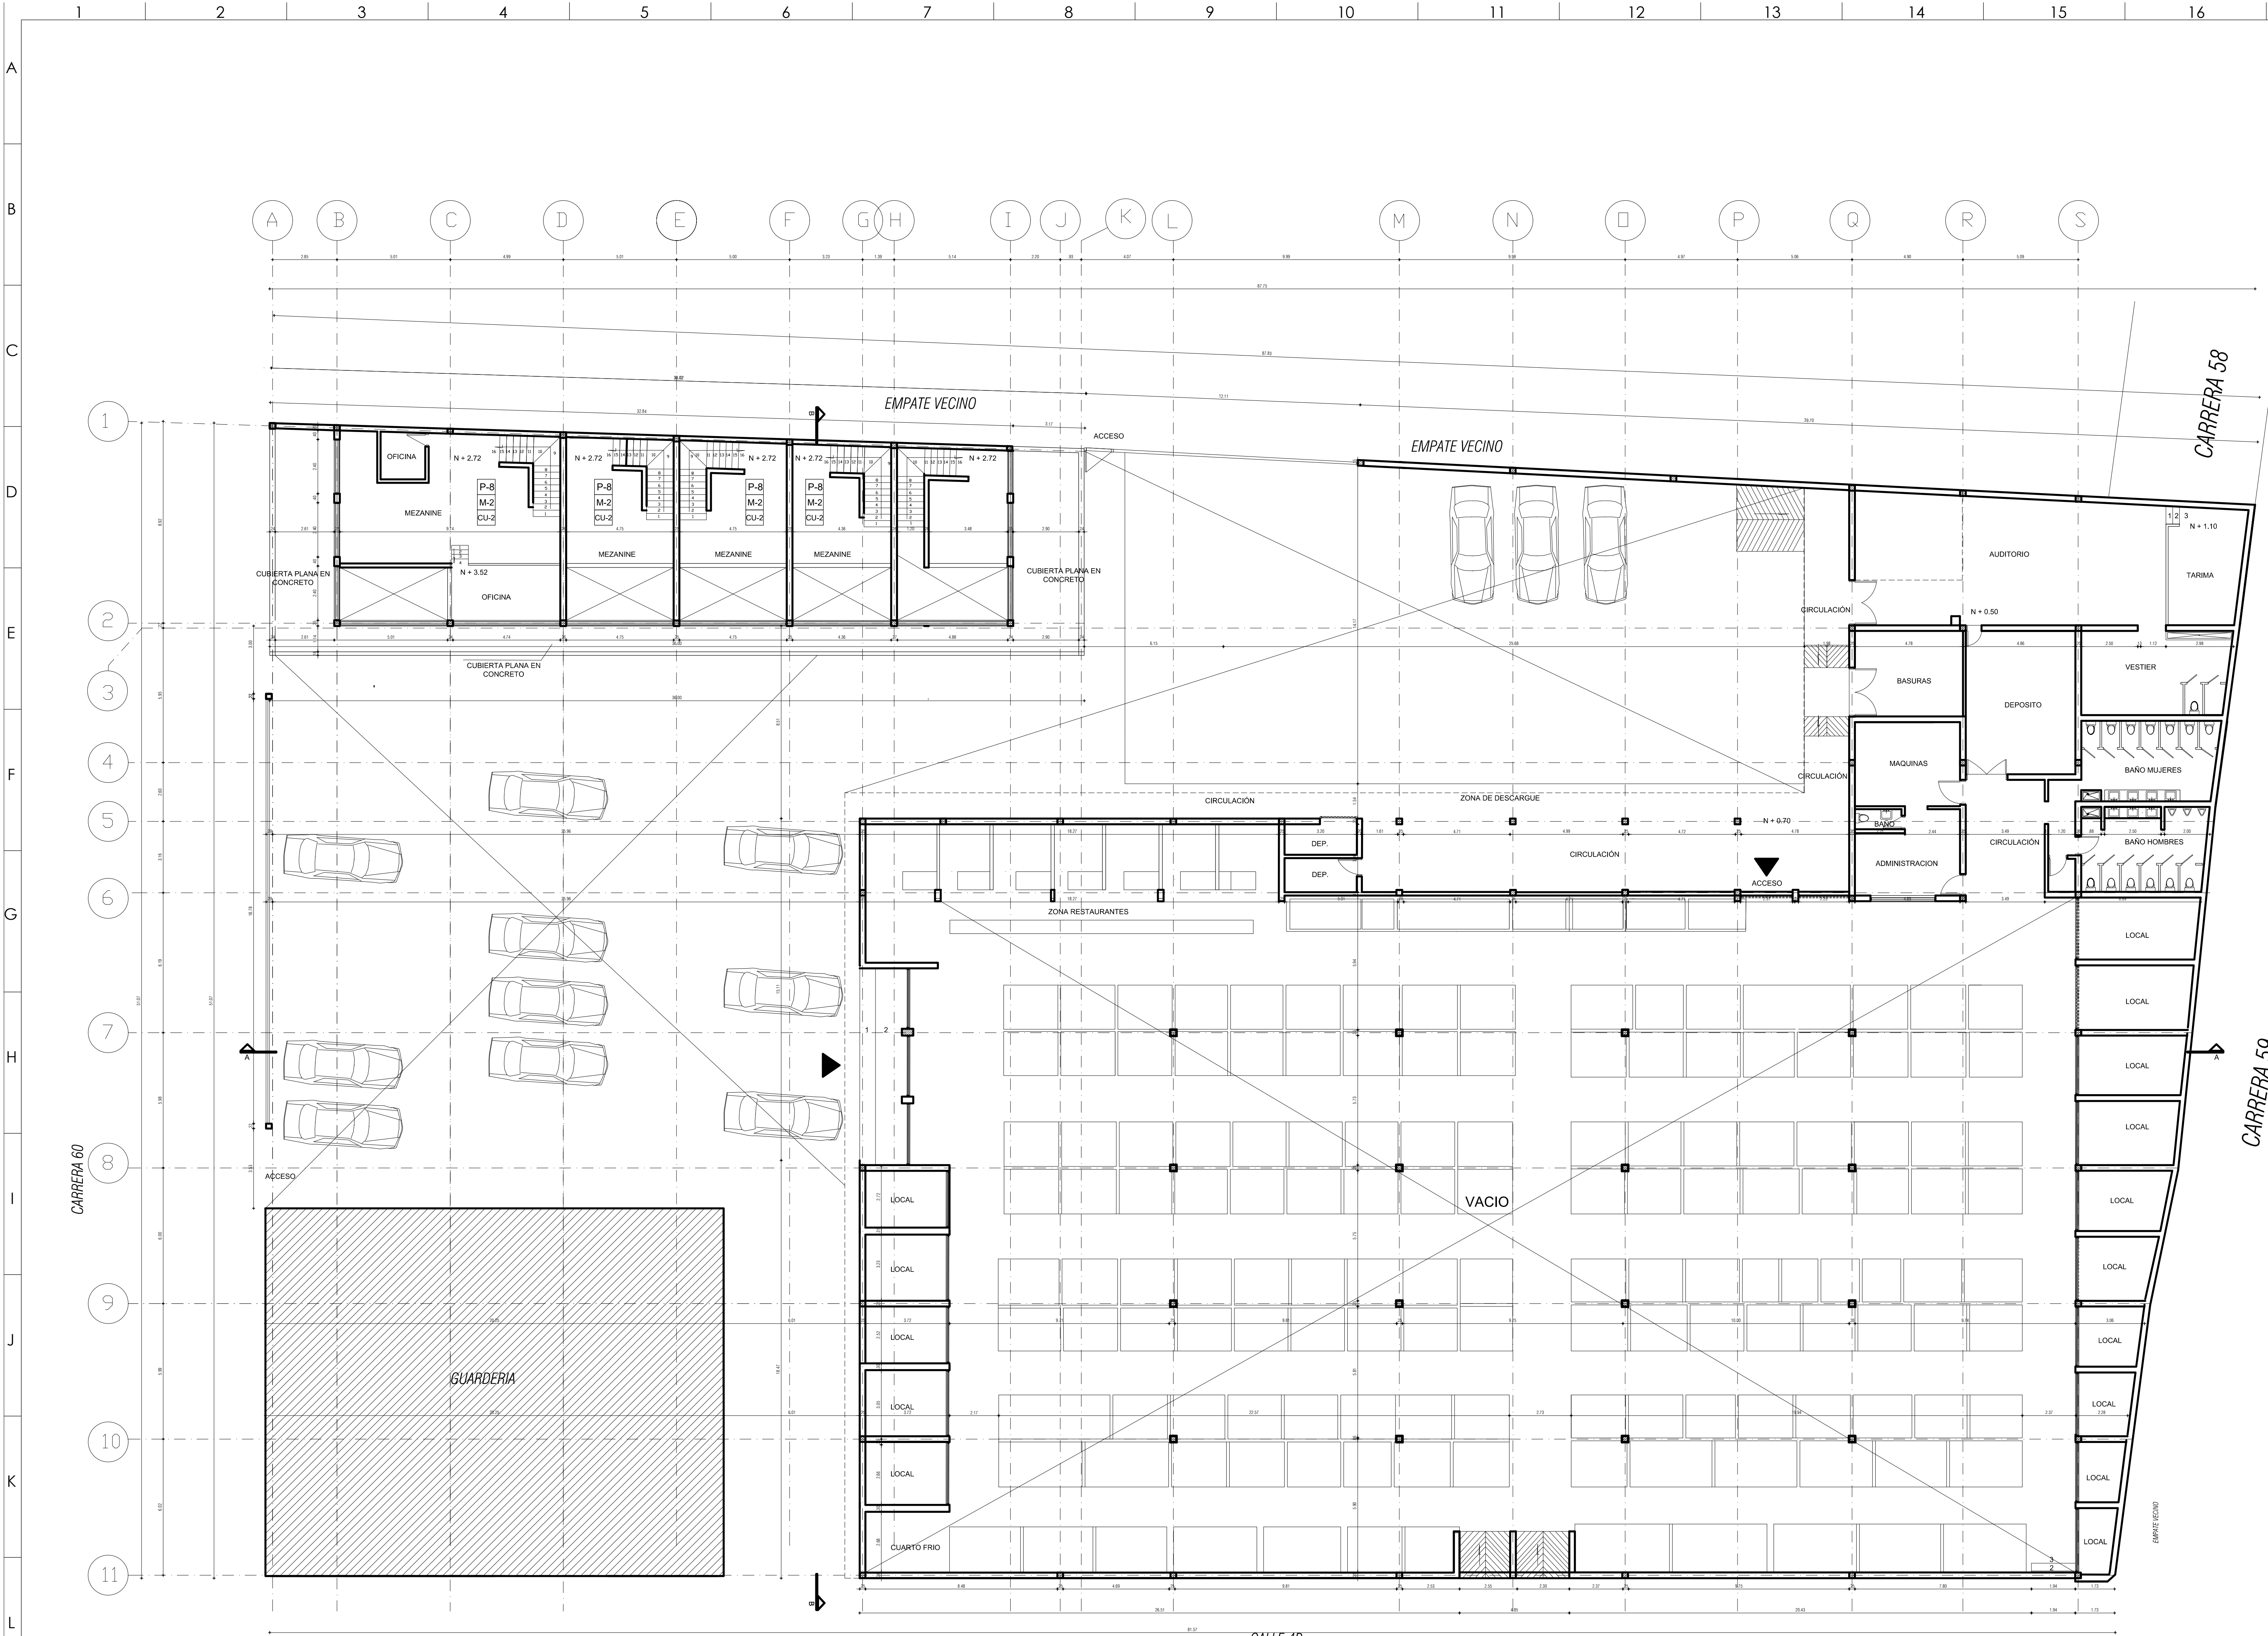

Cuadro de Acabados	
Acabado en Pisos	
P-1	Concreto a la vista
P-2	Enchape en ceramica, 30 x 30
P-3	Tableta granito formato 33 x 33
P-5	Tableta gres y concreto
P-6	Caucho 30x30
P-7	Acabado en granito pulido
P-8	Tableta de gres
P-9	Concreto +Tela impermeabilizante

Acabado en Muros	
M-1	Ladrillo a la vista
M-2	Pañete y pintura
M-3	Enchape en ceramica 11x 11

Acabado en Techo	
T-1	Pañete, estuco y pintura
T-2	Placa a la vista
T-3	Dry Wall
T-4	Liston de Madera
T-5	Teja ondulada Eternit a la vista

Cubiertas	
CU-1	Placa plana en concreto
CU-2	Teja ondulada tipo Eternit

PLANTA MEZANINE
ESC. 1:125

INSTITUTO PARA LA ECONOMIA SOCIAL



PROYECTO:
ELABORAR LOS ESTUDIOS,
DISEÑOS, ACTUALIZACIÓN DE
LEVANTAMIENTO DE PLANOS
ARQUITECTÓNICOS,
PRESUPUESTOS Y OBTENCIÓN DE
LAS LICENCIAS DE CONSTRUCCIÓN
PARA LAS OBRAS DE
REFORMA ESTRUCTURAL
DE LAS PLAZAS DE MERCADO
DISTRITALES DEL INSTITUTO PARA
LA ECONOMÍA SOCIAL

CONTRATO:
CO1.PCCNTR.3721668

INMUEBLE:

PLAZA TRINIDAD GALAN
CRA 60 # 4B -24

REVISOR INDEPENDIENTE:

ING. FABIAN SALAMANCA JIMENEZ
M.P. 15202-293802BYC

REALIZO:
TECNICAS COLOMBIANAS DE
INGENIERIA SAS

DIRECTOR DEL PROYECTO:

ING. MIGUEL EFRAIN ROSERO POLO
M.P. 25202-53881 CND

COLABORADORES:

LEVANTAMIENTO ARQUITECTÓNICO:

ARG. MANUEL GARZÓN MUNAR
A25242001-79620666

DIBUJO:
NEFF
FECHA:
AGOSTO/2022
ESCALA:
INDICADA
ARCHIVO:
PlazaTrinidad Galán - arg 16.04g

MODIFICACIONES:
MES - ARG-TIPO DE MODIFICACION

CONTIENE:

LEVANTAMIENTO ARQUITECTÓNICO
PLANTA MEZANINE

PLANO No. :
LEV-ARQ
2/6
REVISION No. :
0
COPIA :
0
VERSION :
0