


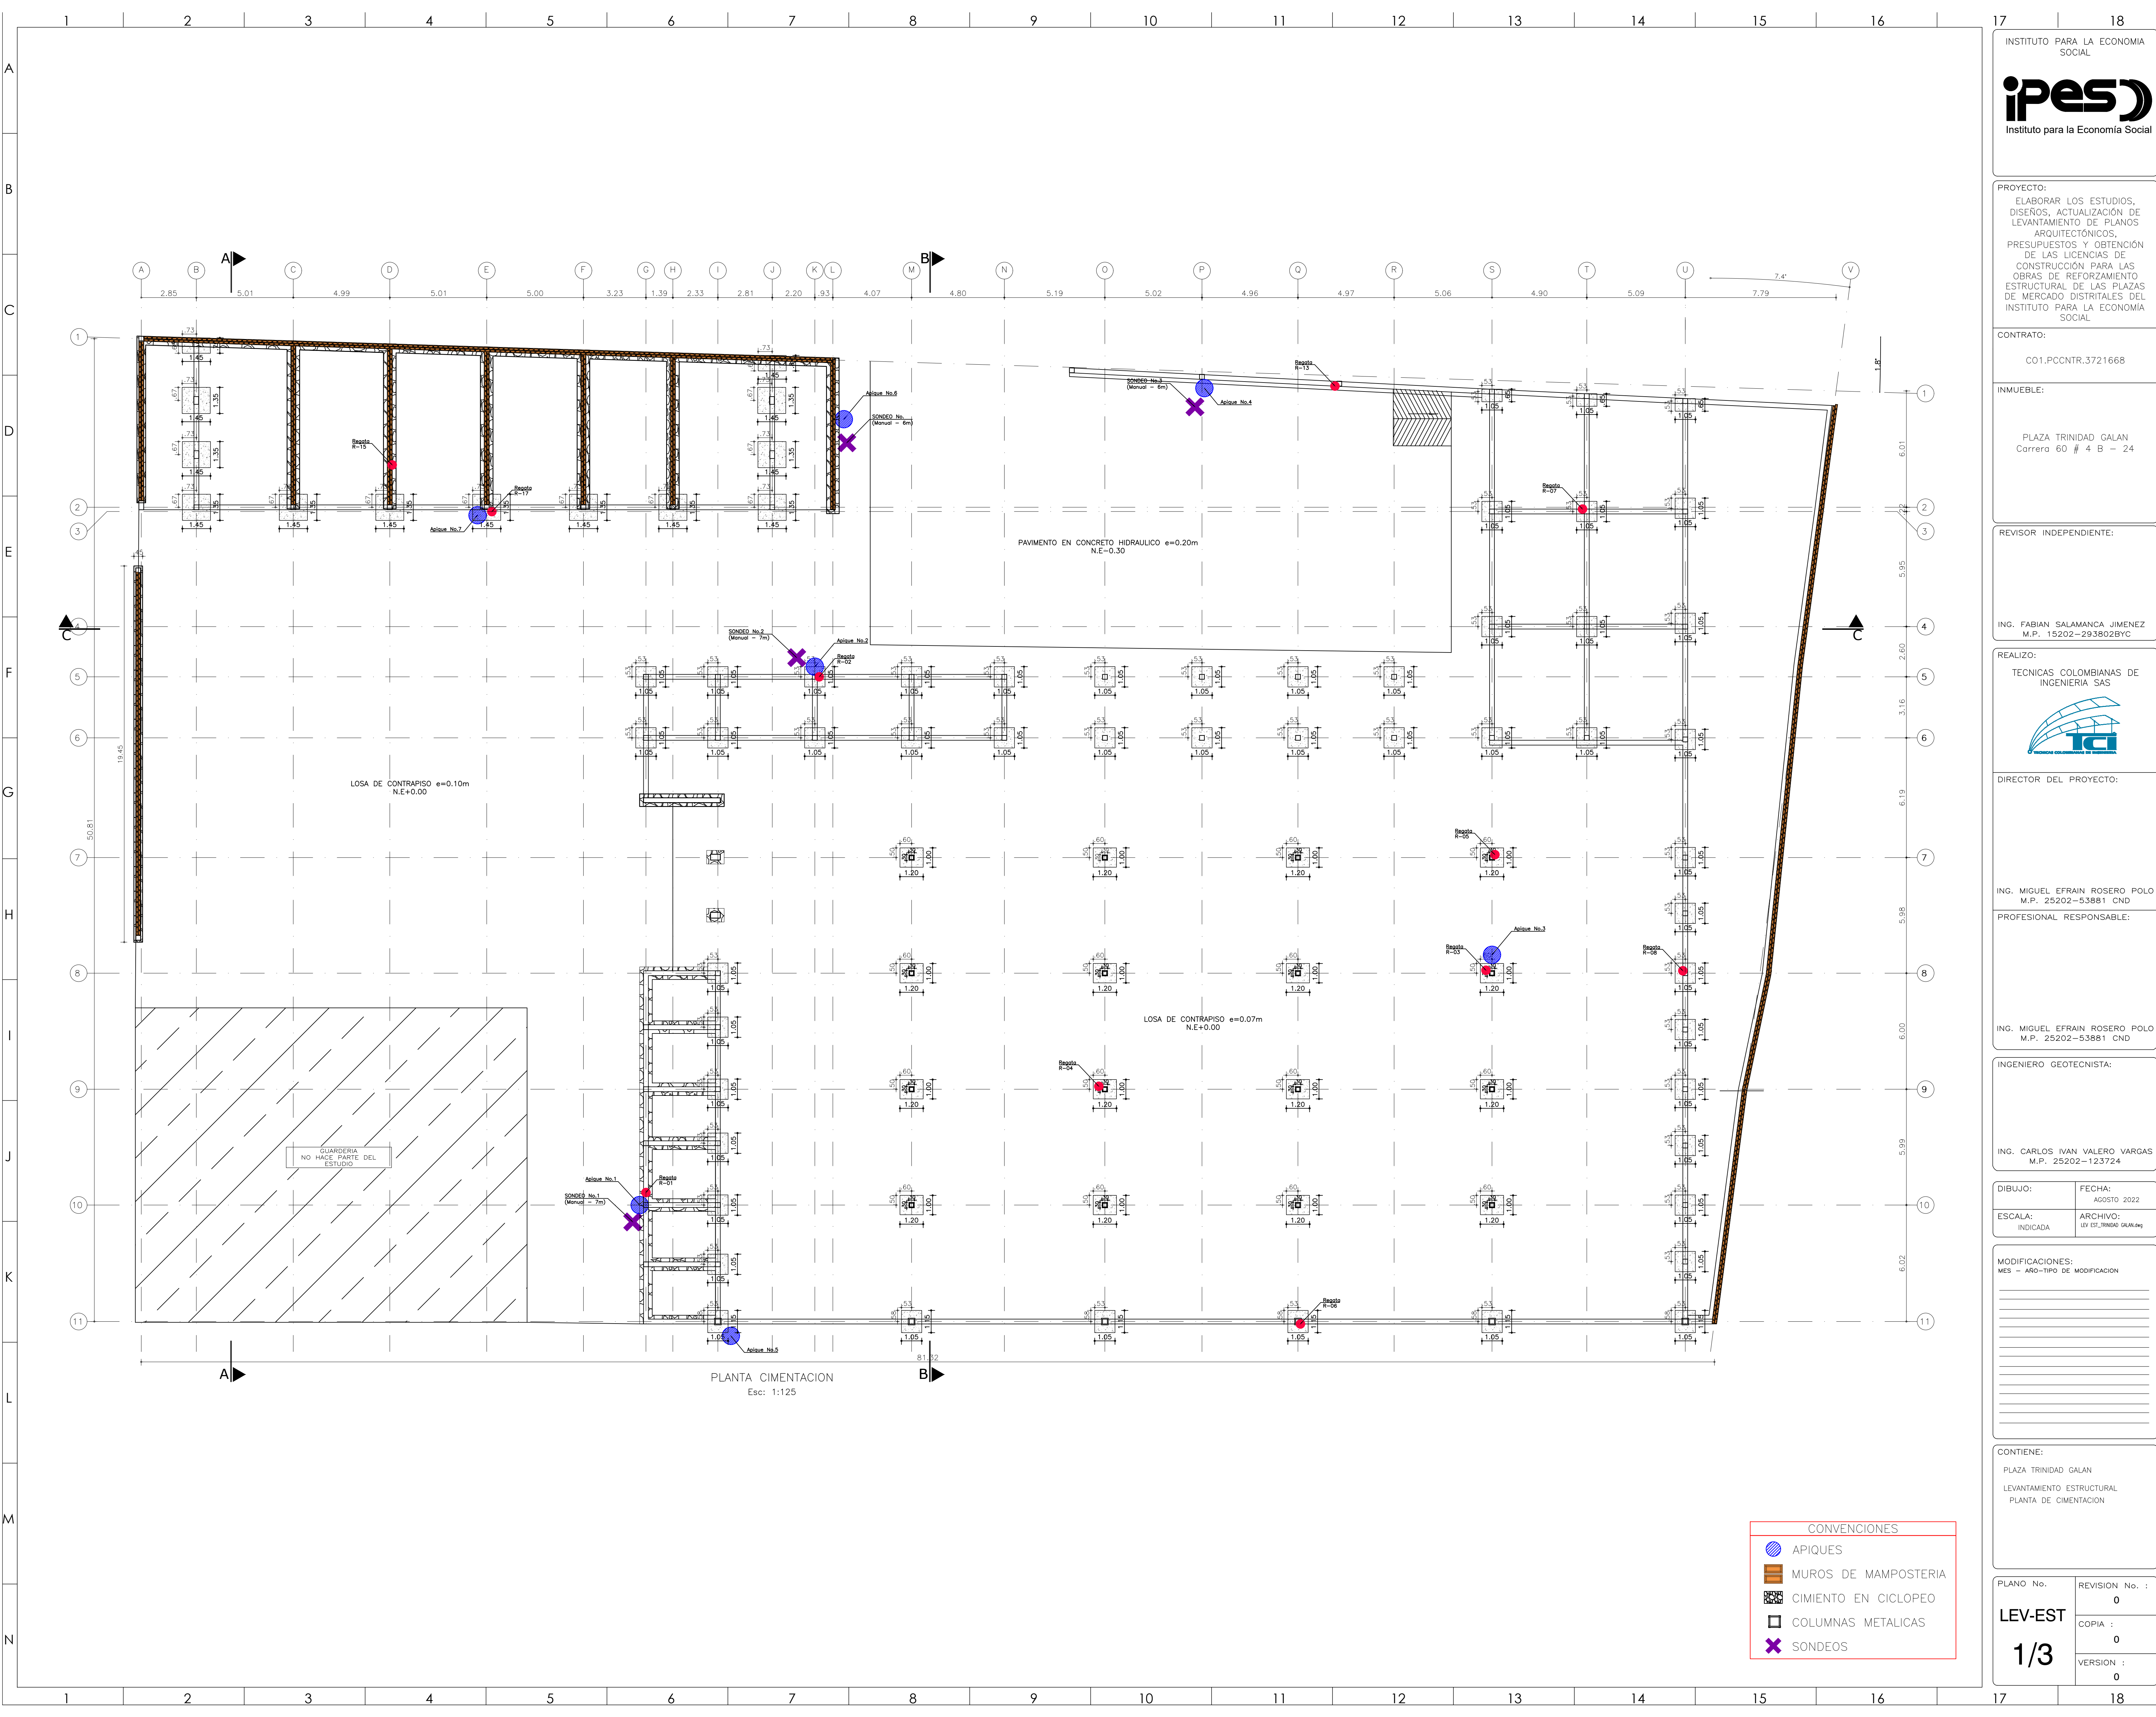

PLANTA CIMENTACION
Esc: 1:125

CONVENCIONES	
	APIQUES
	MUROS DE MAMPOSTERIA
	CIMENTO EN CICLOPEO
	COLUMNAS METALICAS
	SONDEOS

INSTITUTO PARA LA ECONOMIA SOCIAL

PROYECTO:
ELABORAR LOS ESTUDIOS,
DISEÑOS, ACTUALIZACIÓN DE
LEVANTAMIENTO DE PLANOS
ARQUITECTONICOS,
PRESUPUESTOS Y OBTENCIÓN
DE LAS LICENCIAS DE
CONSTRUCCIÓN PARA LAS
OBRAS DE REFORZAMIENTO
ESTRUCTURAL DE LAS PLAZAS
DE MERCADO DISTRITALES DEL
INSTITUTO PARA LA ECONOMIA
SOCIAL

CONTRATO:
C01.PCCNTR.3721668

INMUEBLE:
PLAZA TRINIDAD GALAN
Carrera 60 # 4 B - 24

REVISOR INDEPENDIENTE:
ING. FABIAN SALAMANCA JIMENEZ
M.P. 15202-293802BYC

REALIZO:
TECNICAS COLOMBIANAS DE
INGENIERIA SAS

DIRECTOR DEL PROYECTO:
ING. MIGUEL EFRAIN ROSERO POLO
M.P. 25202-53881 CND

PROFESIONAL RESPONSABLE:
ING. MIGUEL EFRAIN ROSERO POLO
M.P. 25202-53881 CND

INGENIERO GEOTECNISTA:
ING. CARLOS IVAN VALERO VARGAS
M.P. 25202-123724

DIBUJO:	FECHA: AGOSTO 2022
ESCALA: INDICADA	ARCHIVO: LEV_EST_TRINIDAD_GALAN.dwg

MODIFICACIONES:
MES - AÑO-TIPO DE MODIFICACION

CONTIENE: PLAZA TRINIDAD GALAN LEVANTAMIENTO ESTRUCTURAL PLANTA DE CIMENTACION

PLANO No. LEV-EST	REVISION No. : 0
1/3	COPIA : 0
	VERSION : 0