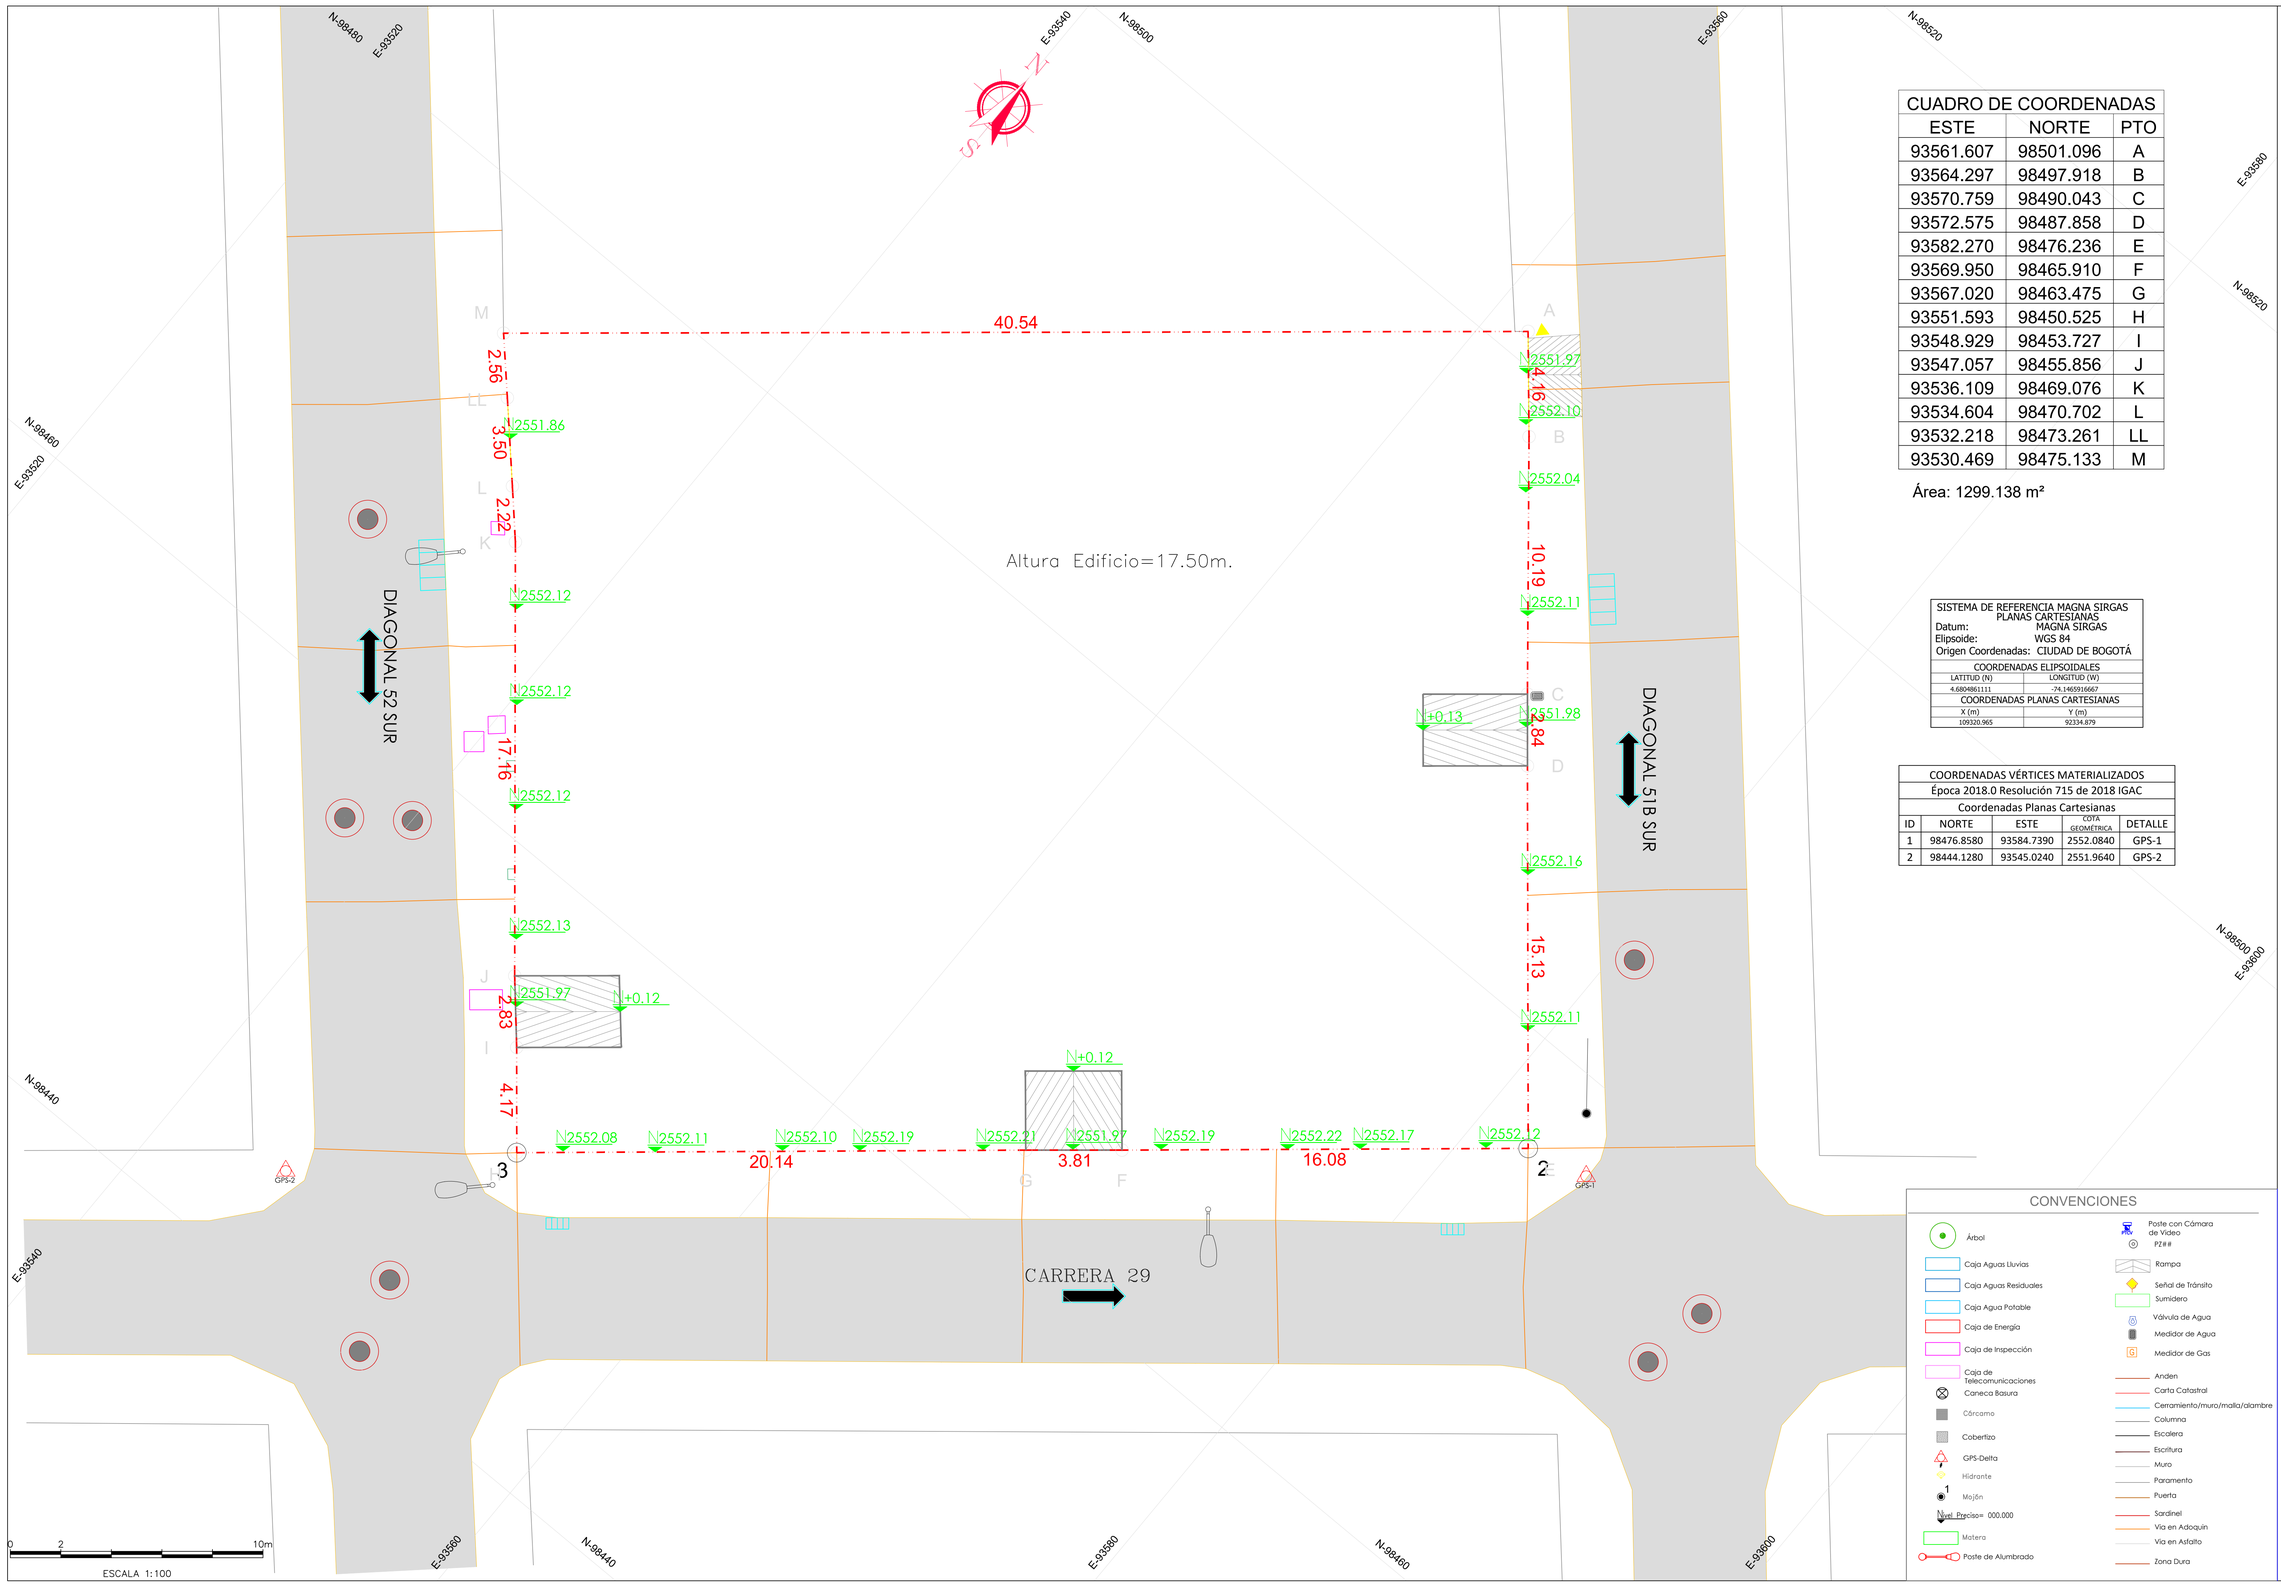


CUADRO DE COORDENADAS		
ESTE	NORTE	PTO
93561.607	98501.096	A
93564.297	98497.918	B
93570.759	98490.043	C
93572.575	98487.858	D
93582.270	98476.236	E
93569.950	98465.910	F
93567.020	98463.475	G
93551.593	98450.525	H
93548.929	98453.727	I
93547.057	98455.856	J
93536.109	98469.076	K
93534.604	98470.702	L
93532.218	98473.261	LL
93530.469	98475.133	M

Área: 1299.138 m²

SISTEMA DE REFERENCIA MAGNA SIRGAS PLANAS CARTESIANAS	
Datum:	MAGNA SIRGAS
Elipsoide:	WGS 84
Origen Coordenadas:	CIUDAD DE BOGOTÁ
COORDENADAS ELIPSOIDALES	
LATITUD (N)	LONGITUD (W)
4.6804861111	-74.1465916667
COORDENADAS PLANAS CARTESIANAS	
X (m)	Y (m)
109320.965	92334.879

COORDENADAS VÉRTICES MATERIALIZADOS				
Época 2018.0 Resolución 715 de 2018 IGAC				
Coordenadas Planas Cartesianas				
ID	NORTE	ESTE	COTA GEOMÉTRICA	DETALLE
1	98476.8580	93584.7390	2552.0840	GPS-1
2	98444.1280	93545.0240	2551.9640	GPS-2

CONVENCIONES

- Árbol
- Caja Aguas Lluvias
- Caja Aguas Residuales
- Caja Agua Potable
- Caja de Energía
- Caja de Inspección
- Caja de Telecomunicaciones
- Caneca Basura
- Cárcamo
- Cobertizo
- GPS-Delta
- Hidrante
- Mojón
- Nivel Preciso= 000.000
- Matera
- Poste de Alumbrado
- Poste con Cámara de Video
- PZ##
- Rampa
- Señal de Tránsito
- Sumidero
- Válvula de Agua
- Medidor de Agua
- Medidor de Gas
- Anden
- Carta Catastral
- Cerramiento/muro/malla/alambre
- Columna
- Escalera
- Escritura
- Muro
- Paramento
- Puerta
- Sardinel
- Vía en Adoquín
- Vía en Asfalto
- Zona Dura

ATS INGENIERÍA GEOMÁTICA

CONTIENE: PLANTA GENERAL
ESTUDIO TOPOGRÁFICO

Símbolo	Descripción	Fecha: Aprobación
	Revisiones	

Fecha: noviembre de 2022
Escala: 1:100
Dibujo en CAD: TOP_PLAZA EL CARMEN.DWG
Área: 1299.138 m2

Levantó: ATS Ingeniería Geomática
Dibujó: ATS
Revisó: Ing. Williams Beltrán
Cédula Catastral
Matrícula Prof: 25810-089372 CDN
MATRICULA INMOBILIARIA:

Propietarios:

PLAZA DE MERCADO EL CARMEN
DIAGONAL 51B SUR #29-15
BARRIO EL CARMEN
LOCALIDAD DE TUNJUELITO

Plano Topográfico
T-1