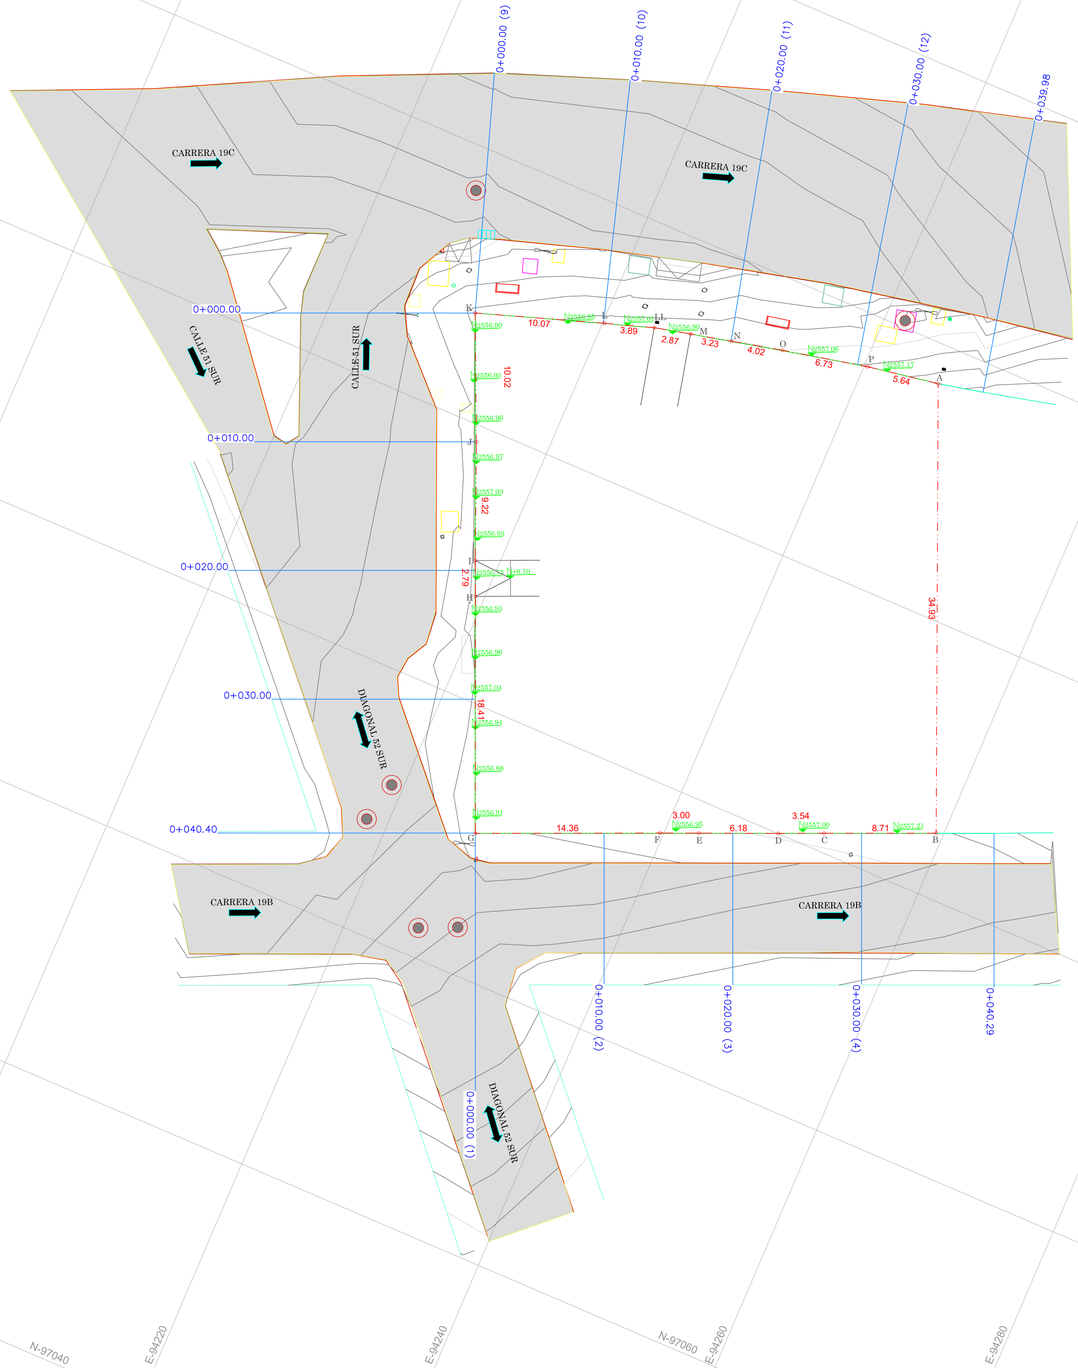


CUADRO DE COORDENADAS		
ESTE	NORTE	PTO
94245.820	97137.036	A
94259.443	97104.874	B
94251.437	97101.437	C
94248.187	97100.024	D
94242.496	97097.614	E
94239.736	97096.439	F
94226.552	97090.753	G
94219.304	97107.674	H
94218.192	97110.233	I
94214.634	97118.736	J
94210.606	97127.907	K
94220.143	97131.125	L
94223.833	97132.341	LL
94226.622	97133.002	M
94229.767	97133.742	N
94233.682	97134.654	O
94240.262	97136.084	P

Area: 1371.939 m²

SISTEMA DE REFERENCIA MAGNA SIRGAS
PLANAS CARTESIANAS
MAGNA SIRGAS
WGS 84
Origen Coordenadas: CIUDAD DE BOGOTÁ

COORDENADAS ELIPSOIDALES
LONGITUD (W)
-74.1465916667
COORDENADAS PLANAS CARTESIANAS
Y (m)
92334.879

COORDENADAS VÉRTICES MATERIALIZADOS				
Época 2018.0 Resolución 715 de 2018 IGAC				
Coordenadas Planas Cartesianas				
ID	NORTE	ESTE	COTA GEOMÉTRICA	DETALLE
1	97131.376	94206.362	2556.533	GPS-1
2	97171.44	94129.998	2556.776	GPS-2

CUADRO DE CONVENCIONES

	PUNTO DE CONTROL TOPOGRAFICO		RED DE AGUAS RESIDUALES
	ARBOL		RED DE ENERGIA
	POSTE DE ENERGIA		RESERVORIOS
	POZO DE ALCANTARILLADO		CANALES
	CULTIVOS		DRENAJES
	MALLA		GRADAS
	BOSQUE		TANQUE
	ESCALERA		RED DE AGUAS LLUVIAS
	PAVIMENTO		TELEFONOS y CCTV
	VIA EN CONCRETO		ACOPIO MATERIAL INDUSTRIAL
	VIA EN ADOQUIN		
	VIA EN RECEBO		
	POSTE DE ALUMBRADO		

ATS INGENIERIA GEOMÁTICA

Revisiones			
Simbología	Descripción		Fecha: Aprobación

Fecha: Noviembre de 2022
Escala: 1:200
Dibujo en CAD: TOP_PLAZA SAN CARLOS.DWG
Área: 1.371.939 m²

Levantó: ATS Ingeniería Geomática
Dibujo: ATS
Revisó: Ing. Williams Beltrán
Matrícula Prof: 25810-089372 CDN

Propietarios:
Cédula Catastral
MATRÍCULA INMOBILIARIA:

PLAZA DE MERCADO
SAN CARLOS
CALLE 51 SUR #19B-26
BARRIO EL TUNAL
LOCALIDAD DE TUNJUELITO

Plano Topográfico
T – 1