


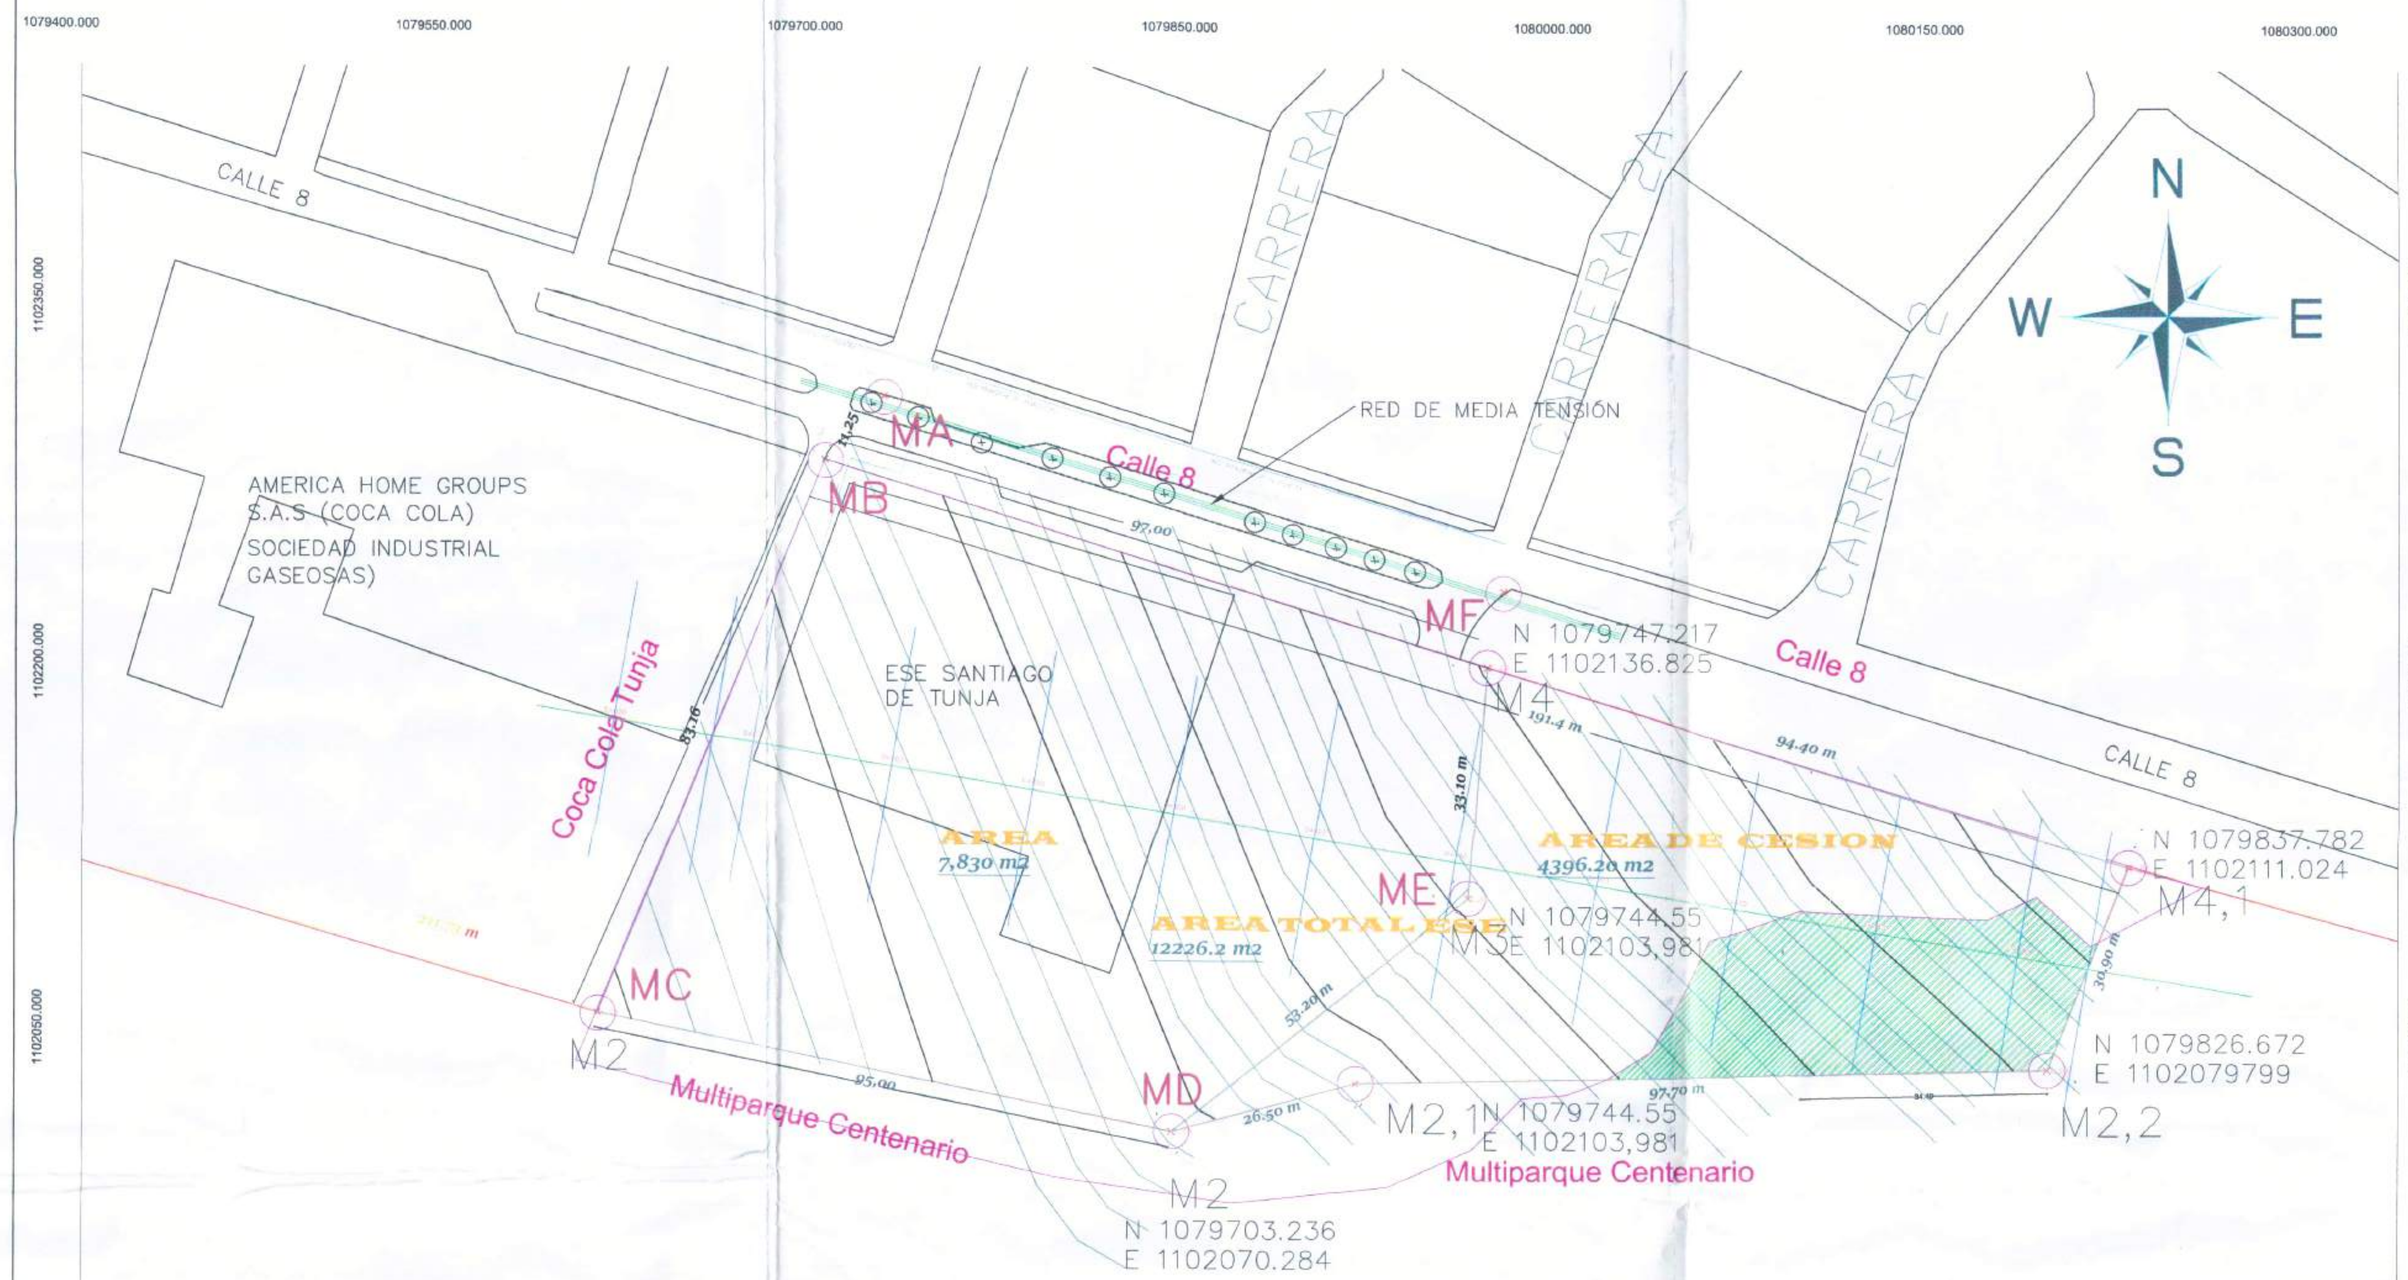

AREAS GENERALES	
AREA ESE ACTUAL	7830 MT2
AREA DE CESION	4396,20 MT2
AREA TOTAL ESE	12226,2 MT2



CURADURIA URBANA No. 2
TUNJA
NIT. 52317065-7
APROBADO
Modificación a C21UC0002-2016
LICENCIA No.
RESOLUCIÓN No. 15001-2-22-0586 28-DIC-22
FECHA: 10 ENE 2022
Ing. Carolina Pinilla Díaz
CURADOR URBANO No. 2

CONVENCIONES

POZO	
CANCHA	
MOJON	
GRADAS	
AREA PREDIO	
AREA CESION O COMPRA	
DIRECCIÓN	CALLE N°
LONGITUDES	65.4 m
POSTE DE ENERGIA	

CUADRO DE AREA Y LONGITUDES PREDIO Nª 070-107984

Ubicacion geografica de mojones de alinderamiento (Coordenadas Proyeccion Magna Sirgas colombia Bogota codigo Epsg 3116)				DISTANCIA ENTRE LINDEROS	
NOMBRE	*NORTE*	*ESTE*	*DESCRIPCION*	*N.LADO*	*LONGITUD (m)*
MOJONES AREA DE CESION					
MOJON 4	1079747.217	1102136.825	M 4		
				LADO 4 A 4.1	94.4
MOJON 4.1	1079837.782	1102111.024	M 4.1		
				LADO 4.1 A 2.2	30.90
MOJON 2.2	1079826.672	1102079.799	M 2.2		
				LADO 2.2 A 2.1	97.70
MOJON 2.1	1079744.55	1102103.981	M 2.1		
				LADO 2.1 A 2	26.50
MOJON 2	1079703.236	1102070.284	M 2		
				LADO 2 A 3	53.20
MOJON 3	1079744.55	1102103.981	M 3		
				LADO 3 A 4	33.10

RESUMEN DE AREAS PREDIO Nª 070-107984 (MULTIPARQUE DEL SUR)	PERIMETROS
	AREA DE CESION
AREA DE CESION DEL PREDIO: 4396.20 m2	335.8

DEPARTAMENTO DE BOYACA
MUNICIPIO DE TUNJA

CONTIENE:
PERFIL TOPOGRÁFICO

PROPIETARIO: E.S.E. SANTIAGO DE TUNJA
EQUIPO: RTK GNSSS

DIRECCION: CLL 8 #2A-47 SAN ANTONIO


HECTARIAS TOTALES: 1.22 ha
MATRICULA INMOBILIARIA: 070-161314/ 070-107984

JAIME ROA
T.P. 01-12991 C.C. 79.790.566
FECHA DE EXPEDICIÓN DE MATRICULA: 31/01/2008


FECHA: NOV_2022
ESCALA: 1:500
PLANO No.: 1 DE 2


CURADURÍA URBANA No. 2
TUNJA
NIT. 52312065-7
APROBADO
Modificación a C21UC0001-2016
LICENCIA No.
RESOLUCIÓN No. 1500 1.22-0586/28-DIC-22
FECHA: 10 ENE 2023
Ing. Carolina Pinilla Díaz
CURADOR URBANO No. 2

PERFIL LONGITUDINAL

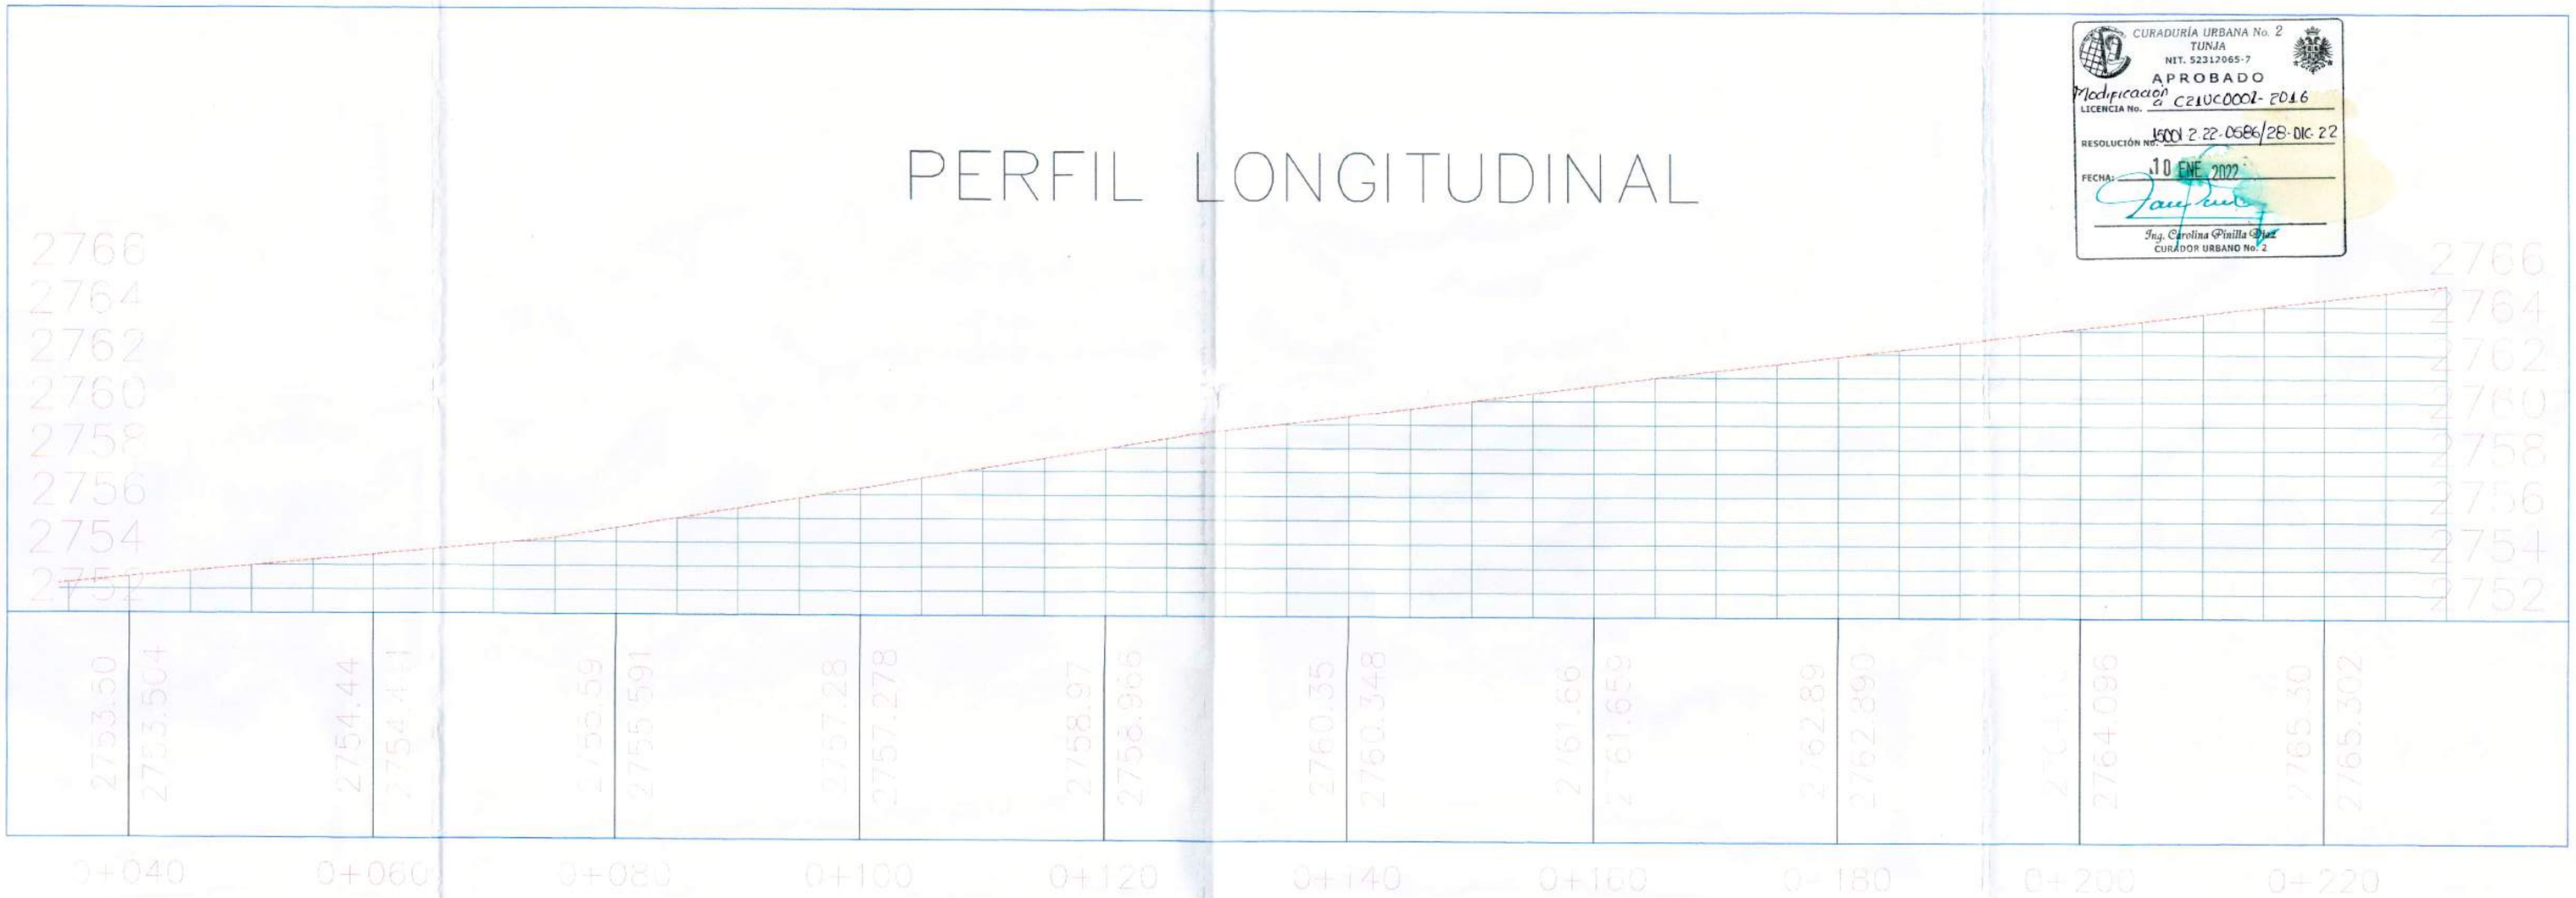

SECCIONES TRANSVERSALES

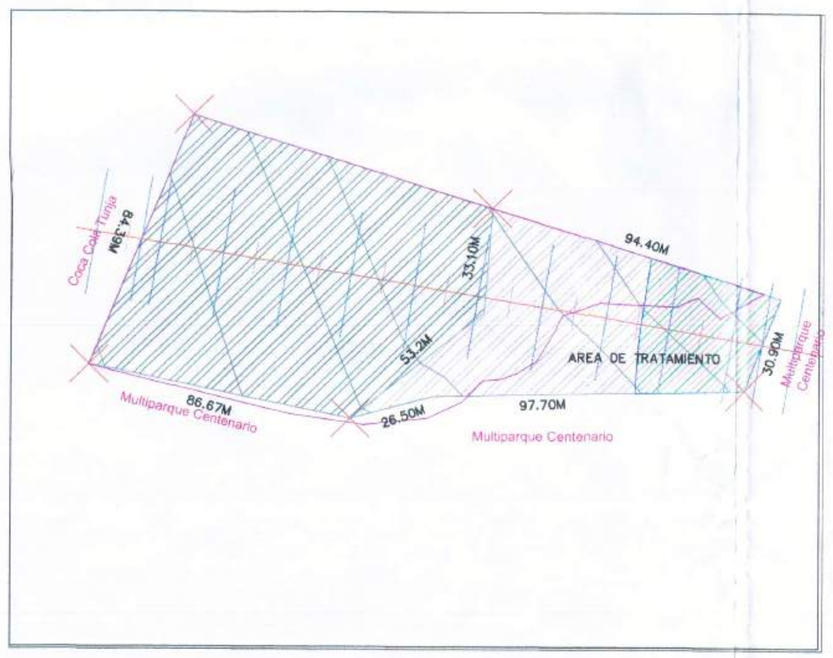

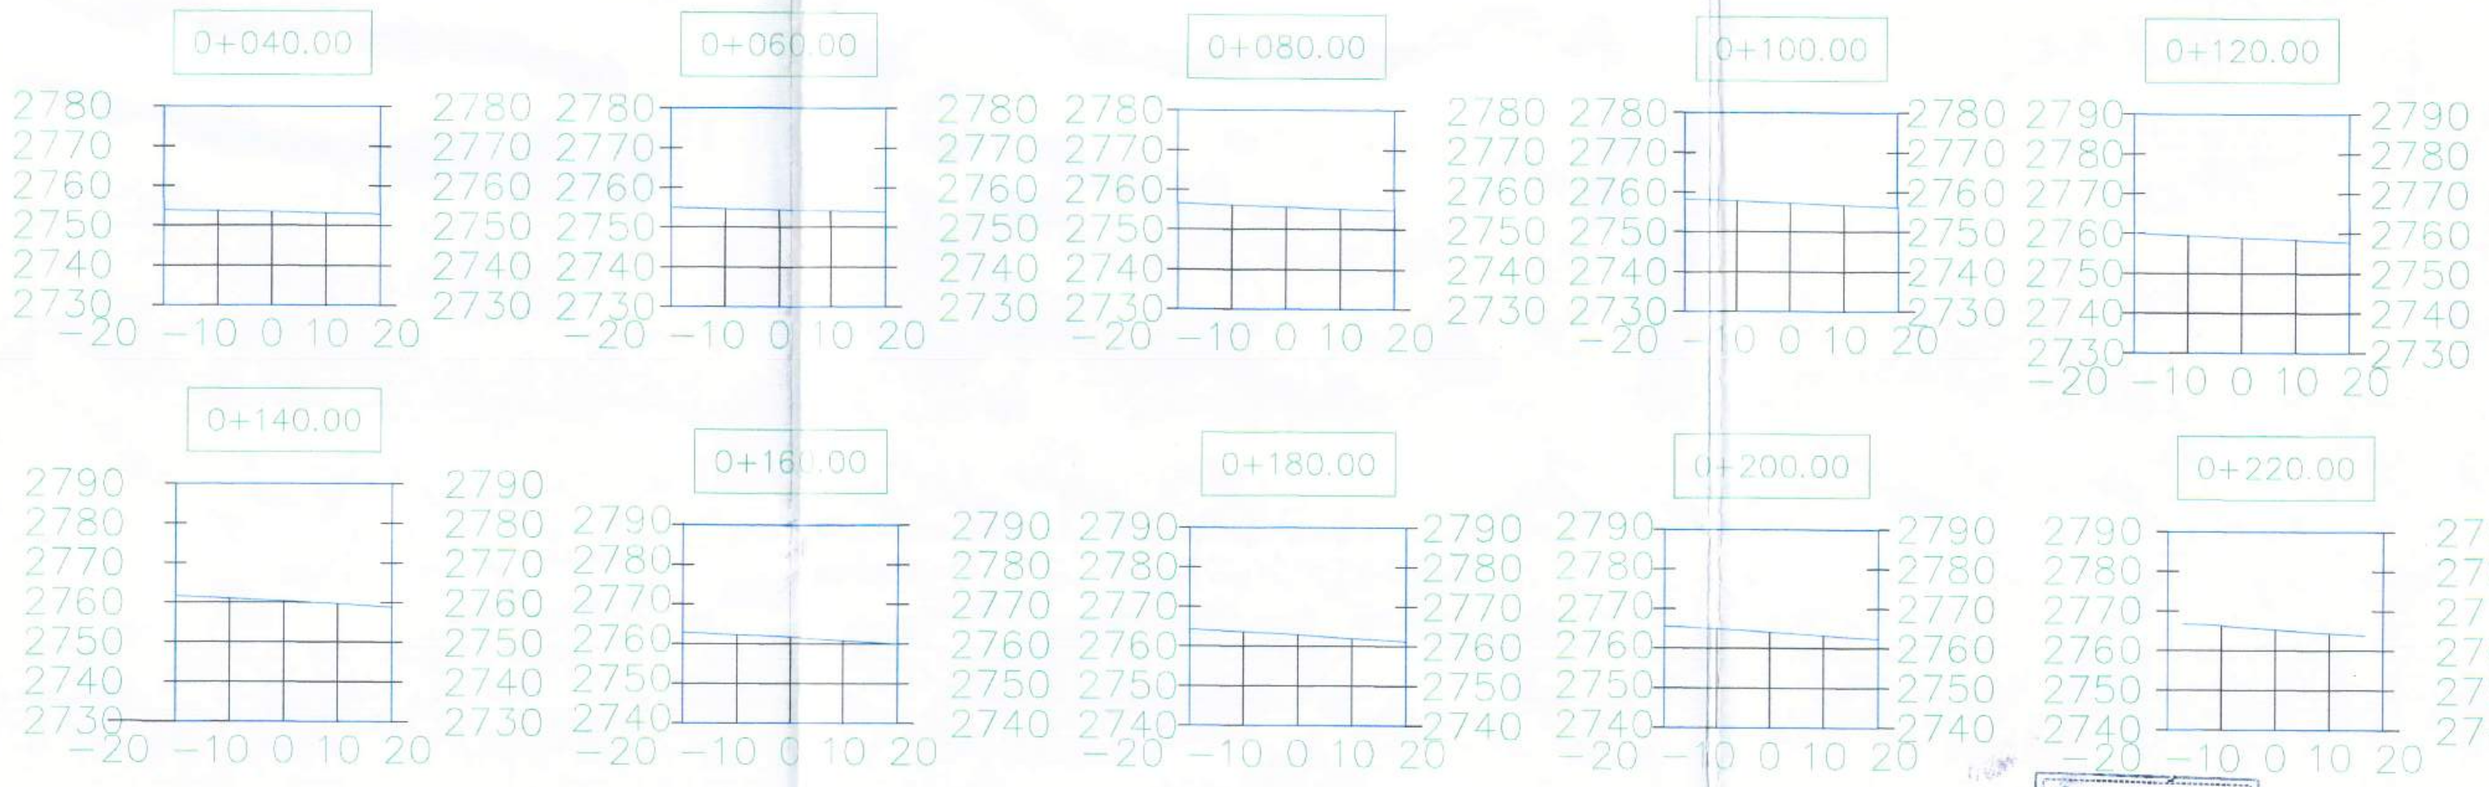

CURADURÍA URBANA No. 2
TUNJA
NIT. 52312065-7
Ing. Carolina Pinilla Díaz
RADICADO
Por: F-D-R
Fecha: 06 DIC. 2022 Hora: 11:20 a.m.

DEPARTAMENTO DE BOYACA MUNICIPIO DE TUNJA	CONTIENE: PERFIL TOPOGRÁFICO	PROPIETARIO E.S.E SANTIAGO DE TUNJA EQUIPO: RTK GNSSS	DIRECCION CLL 8 #2A-47 SAN ANTONIO	HECTARIAS TOTALES: 1.22 ha MATRICULA INMOBILIARIA: 070-161314/ 070-107984	JAIME ROA T.P: 01-12991 C.C 79.790.566 FECHA DE EXPEDICIÓN DE MATRICULA: 31/01/2008	FECHA: NOV_2022 ESCALA: 1:250 PLANO No: 2 DE 2