
FUMIGADORES DE COLOMBIA FUMICOL SAS
cra 17 42-03
111311 BOGOTA / TEUSAQUILLO · Bogotá D.C
www.fumicol.co
6012205213 3173721934
Concepto Sanitario: SQ07C002851
Código: R-ES-13
Versión: 01
Fecha de actualización:21-04-2020

Plano piso 1

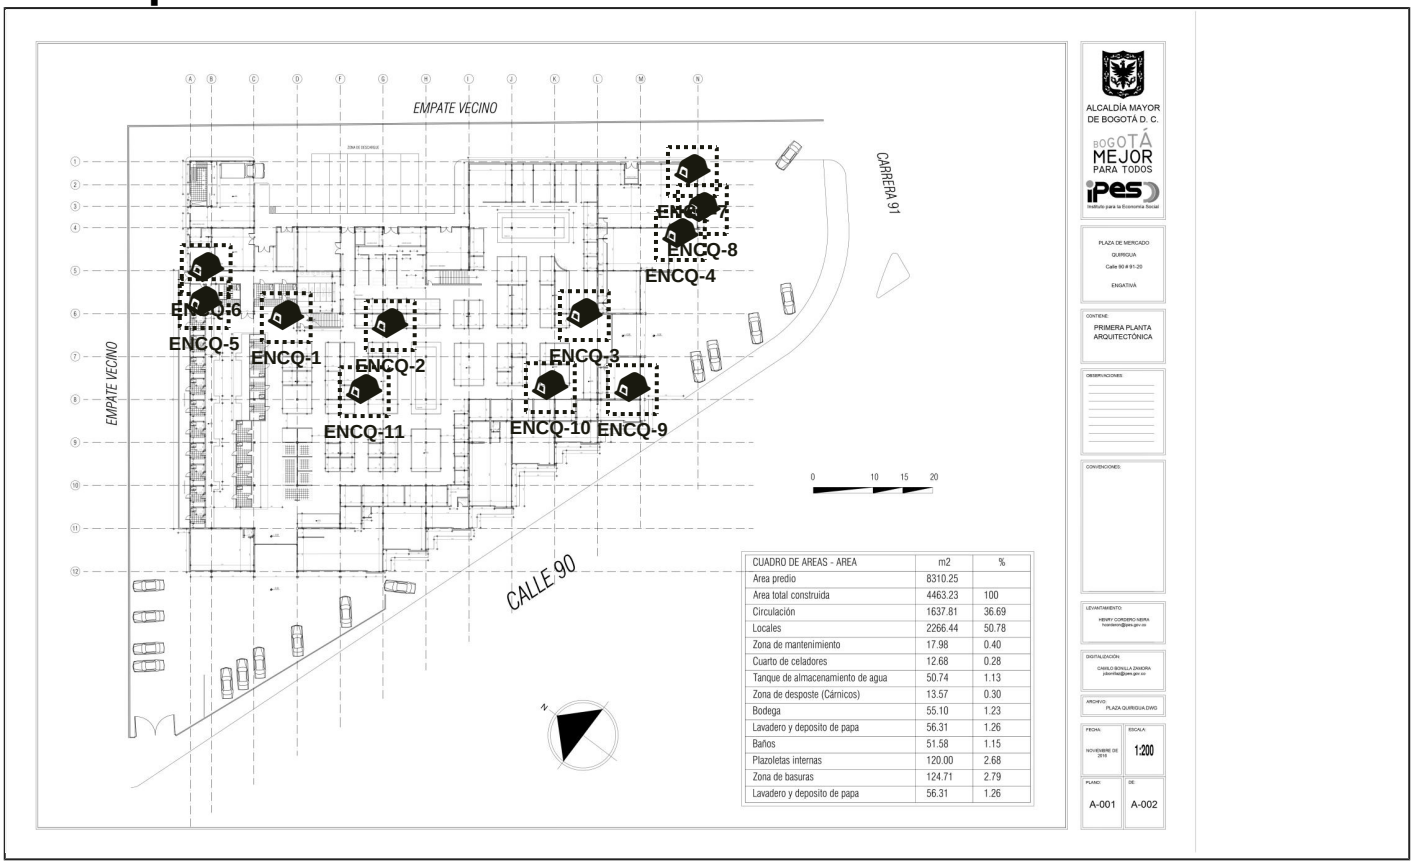

CUADRO DE AREAS - AREA	m2	%
Area predio	8310.25	
Area total construida	4463.23	100
Circulación	1637.81	36.69
Locales	2266.44	50.78
Zona de mantenimiento	17.98	0.40
Cuarto de celadores	12.68	0.28
Tanque de almacenamiento de agua	50.74	1.13
Zona de desposte (Cárnicos)	13.57	0.30
Bodega	55.10	1.23
Lavadero y deposito de papa	56.31	1.26
Baños	51.58	1.15
Plazoletas internas	120.00	2.68
Zona de basuras	124.71	2.79
Lavadero y deposito de papa	56.31	1.26

Estación Neptuno Control químico