
FUMIGADORES DE COLOMBIA FUMICOL SAS
cra 17 42-03
111311 BOGOTA / TEUSAQUILLO · Bogotá D.C
www.fumicol.co
6012205213 3173721934
Concepto Sanitario: SQ07C002851
Código: R-ES-13
Versión: 01
Fecha de actualización:21-04-2020

Plano Plaza Perseverancia

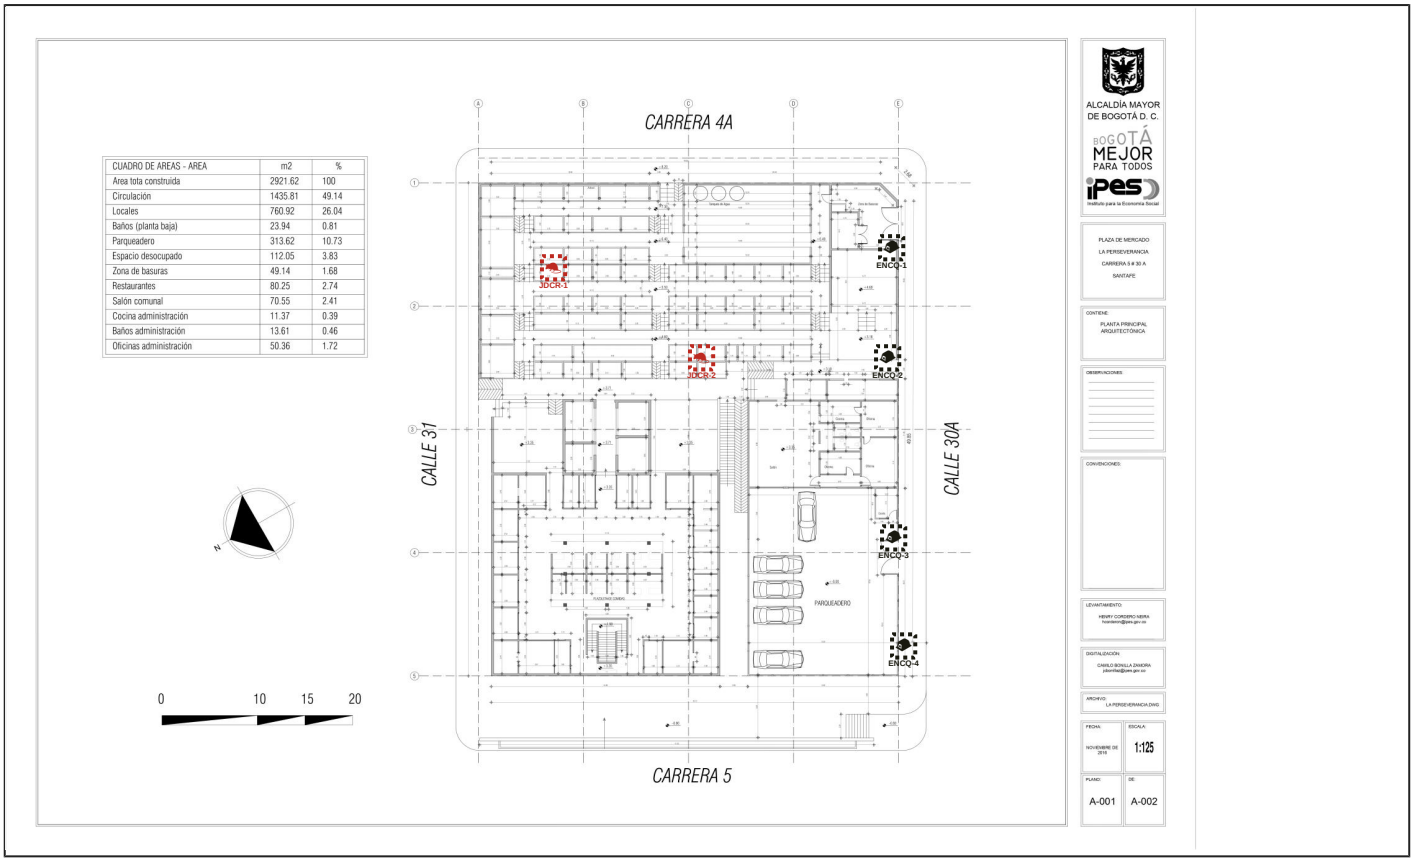

CUADRO DE AREAS - AREA	m2	%
Area tota construida	2921.62	100
Circulación	1435.81	49.14
Locales	760.92	26.04
Baños (planta baja)	23.94	0.81
Parqueadero	313.62	10.73
Espacio desocupado	112.05	3.83
Zona de basuras	49.14	1.68
Restaurantes	80.25	2.74
Salón comunal	70.55	2.41
Cocina administración	11.37	0.39
Baños administración	13.61	0.46
Oficinas administración	50.36	1.72

Jaula de captura roedores Estación Neptuno Control químico