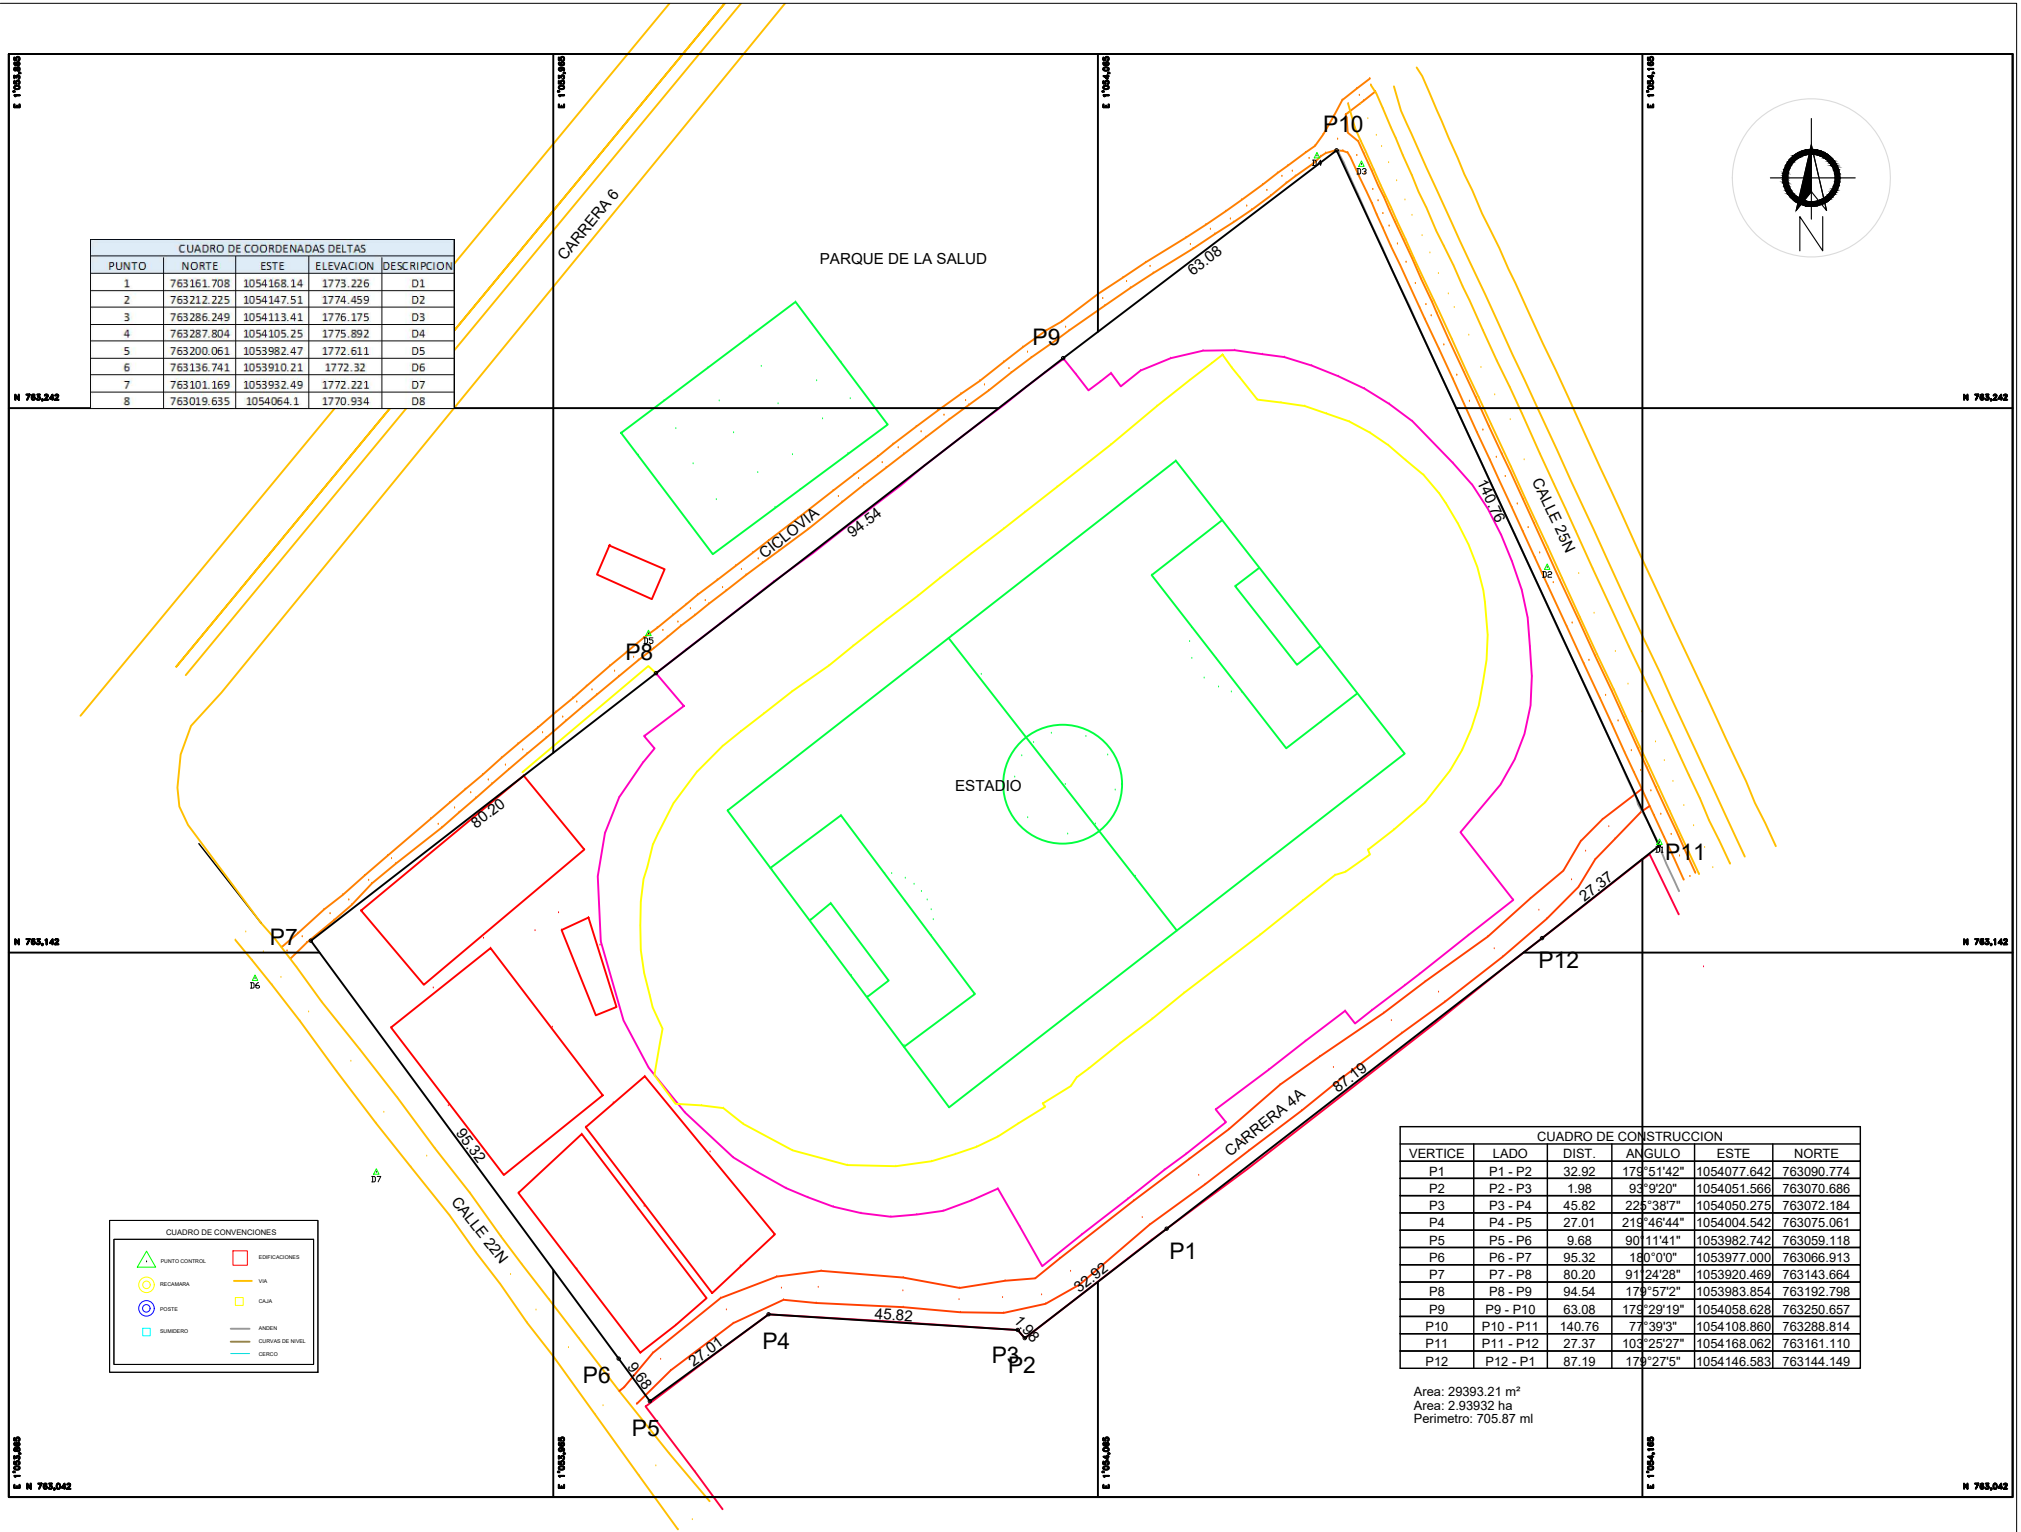


CUADRO DE COORDENADAS DELTAS				
PUNTO	NORTE	ESTE	ELEVACION	DESCRIPCION
1	763161.708	1054168.14	1773.226	D1
2	763212.225	1054147.51	1774.459	D2
3	763286.249	1054113.41	1776.175	D3
4	763287.804	1054105.25	1775.892	D4
5	763200.061	1053982.47	1772.611	D5
6	763136.741	1053910.21	1772.32	D6
7	763101.169	1053932.49	1772.221	D7
8	763019.635	1054064.1	1770.934	D8

CUADRO DE CONVENCIONES

PUNTO CONTROL
RECAMARA
POSTE
SUMIDERO
EDIFICACIONES
VIA
CAJA
ANDEN
CURVAS DE NIVEL
CERCO

CUADRO DE CONSTRUCCION					
VERTICE	LADO	DIST.	ANGULO	ESTE	NORTE
P1	P1 - P2	32.92	179°51'42"	1054077.642	763090.774
P2	P2 - P3	1.98	93°9'20"	1054051.566	763070.686
P3	P3 - P4	45.82	225°38'7"	1054050.275	763072.184
P4	P4 - P5	27.01	215°46'44"	1054004.542	763075.061
P5	P5 - P6	9.68	90°11'41"	1053982.742	763059.118
P6	P6 - P7	95.32	180°0'0"	1053977.000	763066.913
P7	P7 - P8	80.20	91°24'28"	1053920.469	763143.664
P8	P8 - P9	94.54	179°57'2"	1053983.854	763192.798
P9	P9 - P10	63.08	179°29'19"	1054058.628	763250.657
P10	P10 - P11	140.76	77°39'3"	1054108.860	763288.814
P11	P11 - P12	27.37	103°25'27"	1054168.062	763161.110
P12	P12 - P1	87.19	179°27'5"	1054146.583	763144.149

Area: 29393.21 m²
Area: 2.93932 ha
Perimetro: 705.87 ml