

Id	Modo de tarea	Nombre de tarea	Comienzo	Fin
1		**INICIO**	**mar 19/07/22**	**vie 30/12/22**
2		**OBRAS PRELIMINARES**	**mar 19/07/22**	**mar 30/08/22**
3		LOCALIZACIÓN, TRAZADO Y REPLANTEO (EJES, ABSCISADO Y DETALLES, COTAS). ESTA ACTIVIDAD SE DESARROLLARÁ CON EQUIPO TOPOGRÁFICO.	mar 19/07/22	jue 21/07/22
4		CERRAMIENTO PROVISIONAL TIPO 2: TUBOS RECTANGULARES Y COLUMNAS DE 50 X 25 MM CALIBRE 16, PINTADOS CON UNA MANO DE ANTICORROSIVO NEGRO. LÁMINA EN TEJA METÁLICA GALVANIZADA, TRAPEZOIDAL 2.44 M X 0.86 M, ESPESOR CALIBRE 28 O 30, PINTADA EN EL EXTERIOR CON UN	sáb 20/08/22	mar 30/08/22
5		DESMONTE, DESCAPOTE, EXCAVACIÓN HASTA UNA PROFUNDIDAD DE 20 CMS DE SUELO INCLUYE CARGUE Y RETIRO HASTA SITIO AUTORIZADO. INCLUYE DESMONTE DE CUALQUIER ESPECIE VEGETATIVA (MALEZA) MENOR A 2 METROS Y RETIRO DE TOCONES. NO INCLUYE EL COSTO QUE COBRA EL SITIO	jue 21/07/22	mié 3/08/22
6		**EXCAVACIONES Y RELLENOS**	**mié 3/08/22**	**sáb 20/08/22**
7		EXCAVACIÓN MECÁNICA EN MATERIAL COMÚN PROFUNDIDAD HASTA 1.5 M. INCLUYE CARGUE, TRASIEGO, RETIRO DE MATERIAL Y ESCOMBROS Y DISPOSICIÓN EN SITIO AUTORIZADO. NO INCLUYE MANEJO DE AGUAS. NO INCLUYE ENTIBADO O TABLESTACADO. NO INCLUYE EL COSTO QUE COBRA EL SIT	mié 3/08/22	jue 18/08/22
8		RELLENO EN RECEBO CON LA ESPECIFICACIÓN B-200 INCLUYE EXTENDIDO, HUMEDECIMIENTO, COMPACTACIÓN. INCLUYE CARGUE, TRASIEGO, RETIRO DE ESCOMBROS Y SOBRANTES Y DISPOSICIÓN EN SITIO AUTORIZADO PERMITIDO.	jue 18/08/22	sáb 20/08/22
9		**CIMENTACIÓN**	**jue 18/08/22**	**vie 2/09/22**
10		CONCRETO DE RESISTENCIA F´C =2.000 PSI/13.79 MPA, PARA SOLADO, COMO SUPERFICIE PROTECTORA ENTRE EL SUELO Y LOS HIERROS DE LAS ESTRUCTURAS EN CONTACTO CON ÉL. INCLUYE FORMALETA CUANDO SE REQUIERA Y RETIRO DE ESTA. NO INCLUYE REFUERZO. NO INCLUYE EXCAVACIÓN	jue 18/08/22	vie 19/08/22
11		CONCRETO DE RESISTENCIA F´C =4.000 PSI/27.58 MPA, PARA ZAPATAS Y PEDESTALES DE CIMENTACIÓN. INCLUYE FORMALETA CUANDO SE REQUIERA. NO INCLUYE REFUERZO.	mié 24/08/22	mar 30/08/22
12		CONCRETO DE RESISTENCIA F´C =3.000 PSI/20.68 MPA, CICLÓPEO, (60%) CONCRETO Y (40%) ROCAS TAMAÑO MAXIMO 10" INCLUYE FORMALETA CUANDO SE REQUIERA. NO INCLUYE REFUERZO.	vie 19/08/22	mié 24/08/22
13		CONCRETO DE RESISTENCIA F´C =4.000 PSI/27.58 MPA, PARA VIGAS DE CIMENTACIÓN. INCLUYE FORMALETA CUANDO SE REQUIERA. NO INCLUYE	mar 30/08/22	vie 2/09/22
14		**ESTRUCTURAS**	**mar 19/07/22**	**mar 15/11/22**
15		CONCRETO DE RESISTENCIA F´C =4.000 PSI/27.58 MPA PARA CONTRAPISO. INCLUYE POLIETILENO CALIBRE NO. 4 NEGRO EN DOBLE CAPA EN TODA EL ÁREA, COMO AISLANTE E IMPERMEABILIZANTE. INCLUYE FORMALETA CUANDO SE REQUIERA Y RETIRO DE ESTA. NO INCLUYE REFUERZO. NO INCL	mié 28/09/22	jue 6/10/22
16		CONCRETO DE 4.000 PSI/27.58 MPA PARA COLUMNAS. TAMAÑO MAXIMO DE AGREGADO 1/2 " . INCLUYE FORMALETA DE MADERA Y RETIRO DE ESTA. INCLUYE RETIRO Y DISPOSICIÓN EN SITIO AUTORIZADO PERMITIDO. NO INCLUYE REFUERZO.	vie 19/08/22	mié 28/09/22
17		CONCRETO DE 4.000 PSI/27.58 MPA PARA VIGAS AÉREAS. INCLUYE CASETÓN DE FIBRA DE VIDRIO O METÁLICO, NO SE ACEPTA CASETÓN DE ICOPOR, NO SE ACEPTA CASETÓN DE MADERA, NO SE ACEPTA CASETÓN DE GUADUA. INCLUYE FORMALETA EXTERIOR CUANDO SE REQUIERA. NO INCLUYE REF	mié 28/09/22	lun 24/10/22
18		CONCRETO DE 3.000 PSI/20.68 MPA PARA VIGA CINTA INCLUYE FORMALETA DE MADERA. INCLUYE FORMALETA EXTERIOR CUANDO SE REQUIERA. NO INCLUYE REFUERZO. INCLUYE RETIRO DE FORMALETA.	jue 20/10/22	mar 25/10/22
19		CONCRETO DE 4.000 PSI/27.58 MPA PARA PLACA MACIZA AÉREA. SIN IMPERMEABILIZAR.NO SE ACEPTA CASETÓN DE ICOPOR, NO SE ACEPTA CASETÓN DE MADERA, NO SE ACEPTA CASETÓN DE GUADUA. INCLUYE FORMALETA EXTERIOR CUANDO SE REQUIERA. NO INCLUYE REFUERZO. INCLUYE RETIRO	vie 26/08/22	mié 5/10/22
20		SUMINISTRO E INSTALACIÓN DE CINTA PVC V - 15 PARA JUNTAS PARA TANQUE	vie 11/11/22	lun 14/11/22
21		CONCRETO DE 3.000 PSI/20.68 MPA PARA COLUMNAS. TAMAÑO MAXIMO DE AGREGADO 1/2 " . INCLUYE FORMALETA DE MADERA Y RETIRO DE ESTA. INCLUYE RETIRO Y DISPOSICIÓN EN SITIO AUTORIZADO PERMITIDO. NO INCLUYE REFUERZO.	jue 20/10/22	mar 15/11/22
22		ACERO DE REFUERZO 60.000 PSI/420 MPA PARA COLUMNAS, ZAPATAS, ZARPAS, VIGAS Y EN GENERAL PARA CUALQUIER ELEMENTO DE CONCRETO ESTRUCTURAL O NO ESTRUCTURAL, INCLUYE ALAMBRE, CORTE, FIGURADO Y FIJACIÓN.	mar 19/07/22	sáb 29/10/22
23		**POZOS SEPTICOS**	**sáb 29/10/22**	**mié 16/11/22**
24		CONCRETO DE 4.000 PSI/27.58 MPA PARA PLACA MACIZA DE CONTRAPISO DE TANQUES DE ALMACENAMIENTO DE AGUAS POTABLES, LLUVIAS Y SÉPTICAS. IMPERMEABILIZADO. . TAMAÑO MAXIMO DE AGREGADO 1/2 " . INCLUYE FORMALETA METÁLICA Y RETIRO DE ESTA. NO INCLUYE REFUERZO.	sáb 29/10/22	jue 3/11/22
25		CONCRETO DE 4.000 PSI/27.58 MPA PARA PANTALLAS DE TANQUES DE ALMACENAMIENTO DE AGUAS POTABLES, LLUVIAS Y SÉPTICAS. IMPERMEABILIZADO. . TAMAÑO MAXIMO DE AGREGADO 1/2 " . INCLUYE FORMALETA METÁLICA Y RETIRO DE ESTA. NO INCLUYE REFUERZO.	jue 3/11/22	vie 11/11/22

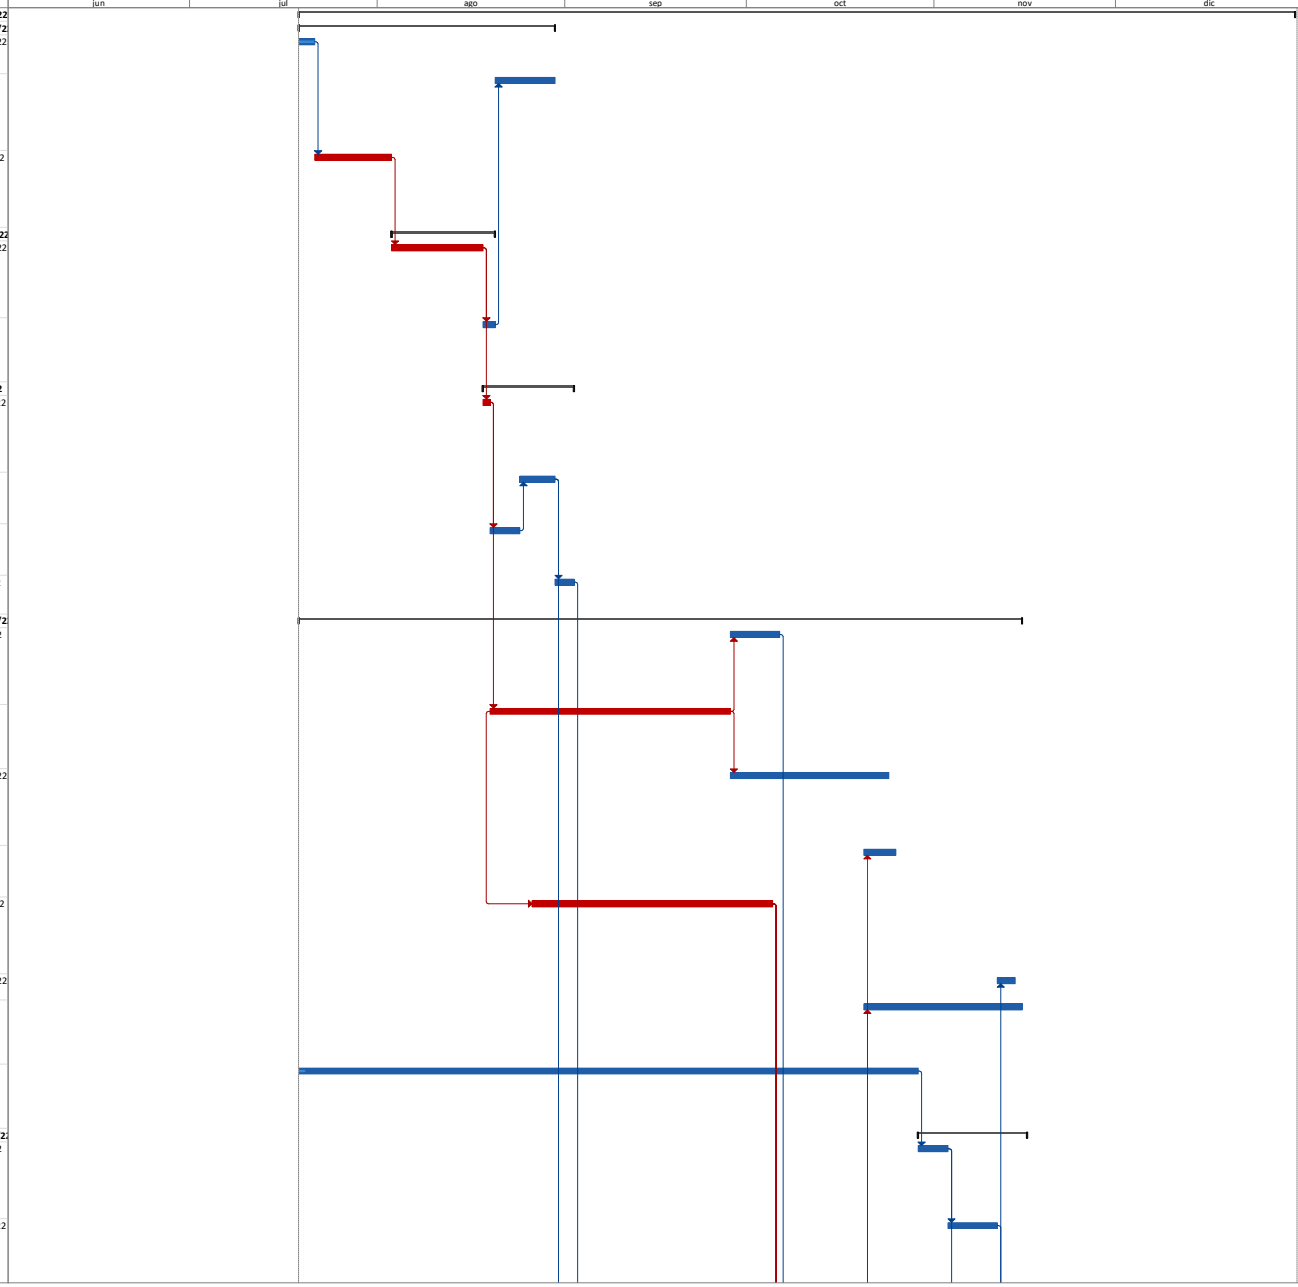

Proyecto: PROGRAMACION PUER

Tarea	Resumen	Hito externo	Resumen inactivo	Informe de resumen manual	Sólo fin	División crítica
División	Resumen del proyecto	Tarea inactiva	Tarea manual	Resumen manual	Fecha límite	Progreso
Hito	Tareas externas	Hito inactivo	Sólo duración	Sólo el comienzo	Tareas críticas	


Id	Modo de tarea	Nombre de tarea	Comienzo	Fin
26		CONCRETO DE 4,000 PSI/27.58 MPA PARA PLACA MACIZA AÉREA DE TANQUES DE ALMACENAMIENTO DE AGUAS POTABLES, LLUVIAS Y SÉPTICAS. IMPERMEABILIZADO. . TAMAÑO MAXIMO DE AGREGADO 1/2 " . INCLUYE FORMALETA METÁLICA Y RETIRO DE ESTA. NO INCLUYE REFUERZO.	vie 11/11/22	mié 16/11/22
27		**TANQUES DE AGUA POTABLE**	**jue 3/11/22**	**vie 2/12/22**
28		CONCRETO DE 4,000 PSI/27.58 MPA PARA PLACA MACIZA DE CONTRAPISO DE TANQUES DE ALMACENAMIENTO DE AGUAS POTABLES, LLUVIAS Y SÉPTICAS. IMPERMEABILIZADO. . TAMAÑO MAXIMO DE AGREGADO 1/2 " . INCLUYE FORMALETA METÁLICA Y RETIRO DE ESTA. NO INCLUYE REFUERZO.	jue 3/11/22	vie 11/11/22
29		CONCRETO DE 4,000 PSI/27.58 MPA PARA PANTALLAS DE TANQUES DE ALMACENAMIENTO DE AGUAS POTABLES, LLUVIAS Y SÉPTICAS. IMPERMEABILIZADO. . TAMAÑO MAXIMO DE AGREGADO 1/2 " . INCLUYE FORMALETA METÁLICA Y	vie 11/11/22	jue 24/11/22
30		CONCRETO DE 4,000 PSI/27.58 MPA PARA PLACA MACIZA AÉREA DE TANQUES DE ALMACENAMIENTO DE AGUAS POTABLES, LLUVIAS Y SÉPTICAS. IMPERMEABILIZADO. . TAMAÑO MAXIMO DE AGREGADO 1/2 " . INCLUYE FORMALETA METÁLICA Y RETIRO DE ESTA. NO INCLUYE REFUERZO.	jue 24/11/22	vie 2/12/22
31		**ESCALERAS**	**mié 5/10/22**	**vie 25/11/22**
32		CONCRETO DE 3,000 PSI/20.68 MPA PARA MESONES Y PASOS DE ESCALERAS. INCLUYE FORMALETA EN CUALQUIER MATERIAL. NO INCLUYE REFUERZO. INCLUYE RETIRO DE FORMALETA.	sáb 12/11/22	mié 16/11/22
33		ESTRUCTURA METALICA PARA ESCALERA VER DETALLE	mié 5/10/22	vie 11/11/22
34		SUMINISTRO, INSTALACIÓN Y PUESTA EN FUNCIONAMIENTO DE SILLA SALVA ESCALERAS PARA ASCENSO CURVO, CAPACIDAD DE CARGA 135 KG, APOYA PIES, CINTURÓN DE SEGURIDAD DE ACUERDO A CADA NECESIDAD, ONTROLES EN LA SILLA, BOTONERAS EN CADA NIVEL PARA LLAMAR LA SILLA	sáb 12/11/22	vie 25/11/22
35		**INSTALACIONES SANITARIAS**	**mar 30/08/22**	**sáb 17/12/22**
36		SUMINISTRO E INSTALACIÓN DE TUBERÍA DE PVC-AGUAS SANITARIAS DE 4 " . INCLUYE TODA LA TUBERÍA Y ACCESORIOS REQUERIDOS (CODOS, UNIONES, TEES, BUJES, ADAPTADORES, TAPONES) DESDE EL INICIO A LA TERMINACIÓN DE LA TUBERÍA.	mar 30/08/22	mié 31/08/22
37		SUMINISTRO E INSTALACIÓN DE TUBERÍA DE PVC-AGUAS SANITARIAS DE 3 " . INCLUYE TODA LA TUBERÍA Y ACCESORIOS REQUERIDOS (CODOS, UNIONES, TEES, BUJES, ADAPTADORES, TAPONES) DESDE EL INICIO A LA TERMINACIÓN DE LA TUBERÍA.	mié 31/08/22	jue 1/09/22
38		CAJA DE INSPECCIÓN, ENTERRADA, CONSTRUIDA CON MAMPOSTERÍA DE LADRILLO TOLETE DE DIMENSIONES INTERIORES 80X80X80 CM, SOBRE SOLADO DE CONCRETO SIMPLE F'C=210 KG/CM² (21 MPA), PENDIENTE MÍNIMA DEL 2%, CON EL MISMO TIPO DE CONCRETO, PAÑETADA Y PULIDA INTERIOR	mié 31/08/22	jue 1/09/22
39		SUMINISTRO E INSTALACIÓN DE TUBERÍA DE PVC-AGUAS SANITARIAS DE 3 " . INCLUYE TODA LA TUBERÍA Y ACCESORIOS REQUERIDOS (CODOS, UNIONES, TEES, BUJES, ADAPTADORES, TAPONES) DESDE EL INICIO A LA TERMINACIÓN DE LA TUBERÍA.	jue 1/09/22	jue 1/09/22
40		SUMINISTRO E INSTALACIÓN DE SANITARIO LÍNEA INSTITUCIONAL COLOR BLANCO (CONJUNTO SANITARIO QUE INCLUYE SANITARIO, TAPA, TANQUE, GRIFERÍA, ACCESORIOS DE CONEXIÓN E	jue 8/12/22	lun 12/12/22
41		SANITARIO CON FLUXOMETRO COLOR BLANCO CON VÁLVULA ANTIVANDÁLICA DE DESCARGA CON PALANCA PARA MINUSVALIDOS + ESCUDO ANTIVANDÁLICO + MUEBLE ABIERTO, PARA ALTA	lun 12/12/22	mar 13/12/22
42		SUMINISTRO E INSTALACIÓN DE ORINAL LÍNEA INSTITUCIONAL CON FLUXOMETRO COLOR BLANCO (CONJUNTO SANITARIO QUE INCLUYE ORINAL, GRIFERÍA, ACCESORIOS DE CONEXIÓN E	mar 13/12/22	mar 13/12/22
43		SUMINISTRO E INSTALACIÓN DE LAVAMANOS DE SOBREPONER LÍNEA INSTITUCIONAL COLOR BLANCO (INCLUYE ACCESORIOS DE CONEXIÓN E	mar 13/12/22	mié 14/12/22
44		SUMNISTRO E INSTALACIÓN GRIFERIA PARA LAVAMANOS INSTITUCIONAL TIPO PUSH INCLUYE ACCESORIOS DE CONEXIÓN E INSTALACIÓN.	mié 14/12/22	jue 15/12/22
45		SUMNISTRO E INSTALACIÓN GRIFERIA PARA ORINAL INSTITUCIONAL ANTIVANDALICA TIPO PUSH INCLUYE ACCESORIOS DE CONEXIÓN E	jue 15/12/22	vie 16/12/22
46		SUMINISTRO E INSTALACION DE , INCLUYE KIT DE FLUXOMETRO Y TODOS LOS ACCESORIOS NECESARIOS PARA SU CORRECTA INSTALACION.	vie 16/12/22	sáb 17/12/22
47		**INSTALACIONES AGUA LLUVIA**	**mié 5/10/22**	**mar 11/10/22**
48		SUMINISTRO E INSTALACIÓN DE TUBERÍA DE PVC-AGUAS SANITARIAS DE 2 " . INCLUYE TODA LA TUBERÍA Y ACCESORIOS REQUERIDOS (CODOS, UNIONES, TEES, BUJES, ADAPTADORES, TAPONES) DESDE EL INICIO A LA TERMINACIÓN DE LA TUBERÍA.	mié 5/10/22	mié 5/10/22
49		SUMINISTRO E INSTALACIÓN DE TUBERÍA DE PVC-AGUAS SANITARIAS DE 2 " . INCLUYE TODA LA TUBERÍA Y ACCESORIOS REQUERIDOS (CODOS, UNIONES, TEES, BUJES, ADAPTADORES, TAPONES) DESDE EL INICIO A LA TERMINACIÓN DE LA TUBERÍA.	mié 5/10/22	jue 6/10/22
50		REGISTRO TIPO RED WHITE 1/2 " (INCLUYE ACCESORIOS DE INSTALACIÓN)	vie 7/10/22	vie 7/10/22
51		REGISTRO RED WHITE 1 1/4 " (INCLUYE ACCESORIOS DE INSTALACIÓN)	lun 10/10/22	lun 10/10/22
52		REGISTRO RED WHITE 1 1/2 " (INCLUYE ACCESORIOS DE INSTALACIÓN)	lun 10/10/22	mar 11/10/22

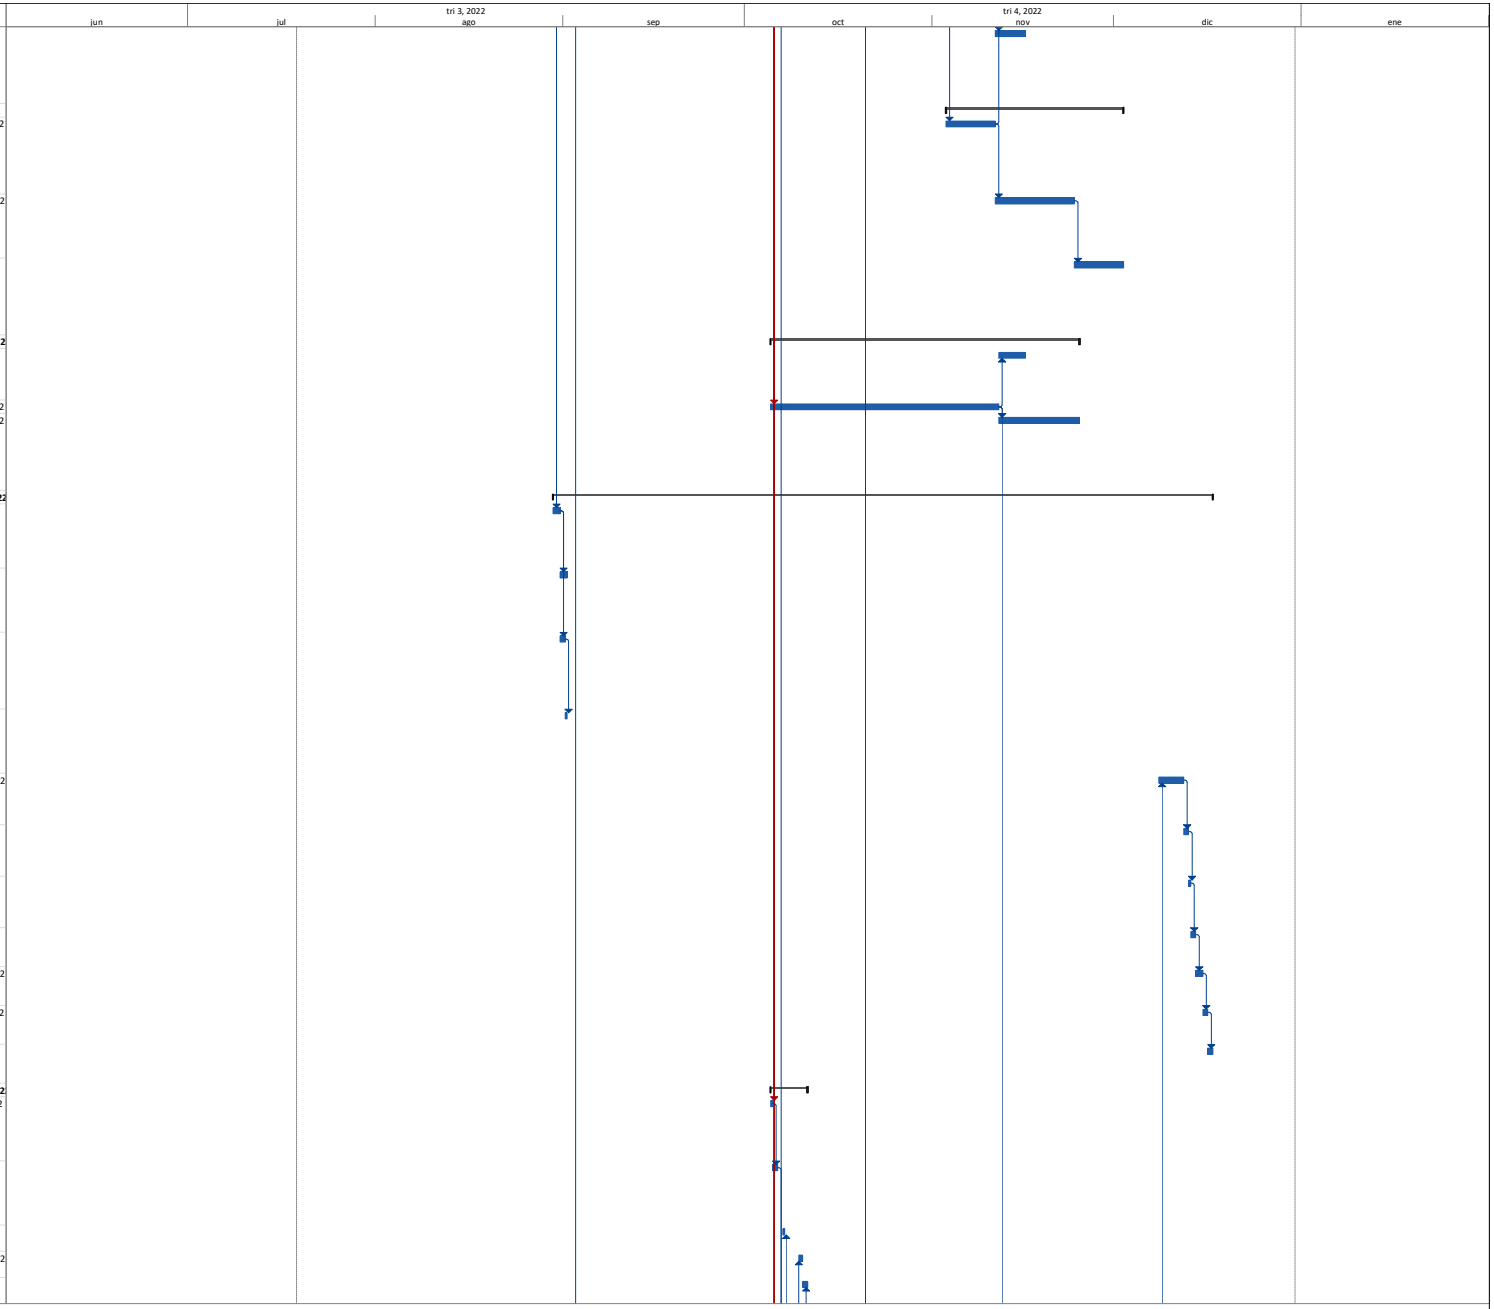


Proyecto: PROGRAMACION PUER

Tarea	Resumen	Hito externo	Resumen inactivo	Informe de resumen manual	Sólo fin	División crítica
División	Resumen del proyecto	Tarea inactiva	Tarea manual	Resumen manual	Fecha límite	Progreso
Hito	Tareas externas	Hito inactivo	Sólo duración	Sólo el comienzo	Tareas críticas	

Id	Modo de tarea	Nombre de tarea	Comienzo	Fin
53		SUMINISTRO E INSTALACIÓN DE TUBERÍA DE PVC-AGUA POTABLE RDE 9 DE 1/2 " . INCLUYE TODA LA TUBERÍA Y ACCESORIOS REQUERIDOS (CODOS, UNIONES, TEES, BUJES, ADAPTADORES, TAPONES) DESDE EL INICIO A LA TERMINACIÓN DE LA TUBERÍA. INCLUYE EXCAVACIÓN, ARENA, RELLENO	jue 6/10/22	vie 7/10/22
54		SUMINISTRO E INSTALACIÓN DE TUBERÍA DE PVC-AGUA POTABLE RDE 21 DE 3/4 " . INCLUYE TODA LA TUBERÍA Y ACCESORIOS REQUERIDOS (CODOS, UNIONES, TEES, BUJES, ADAPTADORES, TAPONES) DESDE EL INICIO A LA TERMINACIÓN DE LA TUBERÍA.	vie 7/10/22	vie 7/10/22
55		SUMINISTRO E INSTALACIÓN DE TUBERÍA DE PVC-AGUA POTABLE RDE 21 DE 1 1/4 " . INCLUYE TODA LA TUBERÍA Y ACCESORIOS REQUERIDOS (CODOS, UNIONES, TEES, BUJES, ADAPTADORES, TAPONES) DESDE EL INICIO A LA TERMINACIÓN DE LA TUBERÍA.	vie 7/10/22	sáb 8/10/22
56		SUMINISTRO E INSTALACIÓN DE TUBERÍA DE PVC-AGUA POTABLE RDE 21 DE 1 1/2 " . INCLUYE TODA LA TUBERÍA Y ACCESORIOS REQUERIDOS (CODOS, UNIONES, TEES, BUJES, ADAPTADORES, TAPONES) DESDE EL INICIO A LA TERMINACIÓN DE LA TUBERÍA.	lun 10/10/22	lun 10/10/22
57		SUMINISTRO E INSTALACIÓN DE TUBERÍA DE PVC-AGUA POTABLE RDE 21 DE 2 " . INCLUYE TODA LA TUBERÍA Y ACCESORIOS REQUERIDOS (CODOS, UNIONES, TEES, BUJES, ADAPTADORES, TAPONES) DESDE EL INICIO A LA TERMINACIÓN DE LA TUBERÍA.	lun 10/10/22	mar 11/10/22
58		SUMINISTRO E INSTALACIÓN DE TUBERÍA DE PVC-AGUA POTABLE RDE 21 DE 3 " . INCLUYE TODA LA TUBERÍA Y ACCESORIOS REQUERIDOS (CODOS, UNIONES, TEES, BUJES, ADAPTADORES, TAPONES) DESDE EL INICIO A LA TERMINACIÓN DE LA TUBERÍA.	mié 5/10/22	mié 5/10/22
59		SUMINISTRO, INSTALACION Y PUESTA EN MARCHA DE SISTEMA DE BOMBEO SUMINISTRO DE AGUA 2 BOMBAS USO ALTERNO CADA UNA 100% DEL CAUDAL CADA BOMBA: CAUDAL 77 GPM, PRESIÓN 59 PSI, HIDROACUMULADOR 500 LITROS, INCLUYE TABLEROS	mié 5/10/22	lun 10/10/22
60		SUMINISTRO, INSTALACION Y PUESTA EN MARCHA DE SISTEMA DE BOMBEO REUTILIZACION DE AGUAS LLUVIAS; BOMBAS 1; PRESIÓN 15 PSI, CAUDAL 14 GPM, HIDROACUMULADOR 50 LITROS	mié 5/10/22	lun 10/10/22
61		**MUROS Y DIVISIONES**	**mié 5/10/22**	**jue 20/10/22**
62		MAMPOSTERÍA EN BLOQUE DE ARCILLA NO. 5. INCLUYE MORTERO DE PEGA, REPLANTEO DE UBICACIÓN, CIMBRADO. EL VALOR INCLUYE LINEALES. EL ÁREA DE MEDIDA SERÁ EL ÁREA	mié 5/10/22	jue 20/10/22
63		**PAÑETES, ENCHAPES Y MESONES**	**jue 20/10/22**	**lun 12/12/22**
64		PAÑETE PARA MUROS, NO IMPERMEABLE, LISO, RELACIÓN 1:3, (ESPESOR PROMEDIO 3 CM +/- 1 CM). EL VALOR INCLUYE LINEALES, FILOS Y DILATACIONES. EL ÁREA DE MEDIDA SERÁ EL ÁREA EFECTIVAMENTE	jue 20/10/22	mar 1/11/22
65		PAÑETE PARA MUROS, IMPERMEABLE, LISO, RELACIÓN 1:3, (ESPESOR PROMEDIO 3 CM +/- 1 CM). EL VALOR INCLUYE LINEALES, FILOS Y DILATACIONES. EL ÁREA DE MEDIDA SERÁ EL ÁREA EFECTIVAMENTE	mar 1/11/22	mar 8/11/22
66		SUMINISTRO E INSTALACIÓN DE BALDOSA DE CERÁMICA PARA PARED, (ESPESOR ENTRE 4MM Y 6MM). INCLUYE ADHESIVO EN POLVO TIPO PEGACOR O SIMILAR, BOQUILLA Y WIN. EL VALOR INCLUYE LINEALES, FILOS, DILATACIONES . EL ÁREA DE MEDIDA SERÁ EL ÁREA EFECTIVAMENTE CONSTRUI	mar 8/11/22	mié 16/11/22
67		CONCRETO DE 3.000 PSI/20.68 MPA PARA MESONES Y PASOS DE ESCALERAS. INCLUYE FORMALETA EN CUALQUIER MATERIAL. NO INCLUYE REFUERZO. INCLUYE RETIRO DE FORMALETA.	sáb 12/11/22	lun 14/11/22
68		SUMINISTRO E INSTALACIÓN DE MESÓN EN QUARZTONE NEGRO, ESPESOR 1.5 CM, COMPUESTO POR 93% DE CUARZO Y 7% DE RESINA DE CALIDAD. INCLUYE SALPICADERO ENTRE 7 A 10 CM Y FALDERO DE 25CM. INCLUYE SELLANTE POLIURETANO Y SILICONA FRÍA TRANSPARENTE. VER ESPECIFICACI	jue 8/12/22	lun 12/12/22
69		**ESTUCOS Y PINTURAS**	**mar 8/11/22**	**mié 7/12/22**
70		PINTURA PARA MUROS INTERIORES SOBRE PAÑETE, ESTUCO, PLACA DE YESO, FIBROCEMENTO. 2 MANOS + 1 MANO FINAL DE ENTREGA, CUMPLE NTC PARA PINTURA DE INTERIORES. NO INCLUYE ESTUCO. EL VALOR INCLUYE LINEALES, FILOS Y DILATACIONES. EL ÁREA DE MEDIDA SERÁ EL ÁREA E	mié 23/11/22	lun 28/11/22
71		ESTUCO PARA MUROS NO IMPERMEABLE LISO EL VALOR INCLUYE LINEALES, FILOS Y DILATACIONES. EL ÁREA DE MEDIDA SERÁ EL ÁREA EFECTIVAMENTE	mar 8/11/22	lun 21/11/22
72		ESTUCO Y PINTURA EPOXICA ALTA RESISTENCIA CON CATALIZADOR 3 MANOS. (INCLUYE 1 MANO EN PINTURA TIPO 2 Y DOS MANOS EN PINTURA EPOXI POLIAMIDA CON CATALIZADOR, FILOS Y	lun 21/11/22	mié 23/11/22
73		PINTURA PARA MUROS EXTERIORES SOBRE PAÑETE, ESTUCO, PLACA DE YESO, FIBROCEMENTO. 2 MANOS + 1 MANO FINAL DE ENTREGA, CUMPLE NTC PARA PINTURA DE FACHADAS. NO INCLUYE ESTUCO. EL VALOR INCLUYE LINEALES, FILOS Y DILATACIONES. EL ÁREA DE MEDIDA SERÁ EL ÁREA EFE	lun 28/11/22	mié 7/12/22
74		**PISOS**	**jue 20/10/22**	**jue 8/12/22**
75		SUMINISTRO E INSTALACIÓN PISO EN MORTERO AFINADO CON LLANA DE MADERA, RELACIÓN 1:3. INCLUYE ALISTADO DE SUPERFICIE Y NIVELACIÓN. EL VALOR INCLUYE LINEALES, FILOS, DILATACIONES . EL VALOR DE MEDIDA SERÁ EL VOLUMEN	jue 20/10/22	mié 2/11/22
76		SUMINISTRO E INSTALACIÓN PISO EN MORTERO AFINADO CON LLANA DE MADERA, IMPERMEABILIZADO EN RELACIÓN 1:3. INCLUYE IMPERMEABILIZANTE INTEGRAL TIPO TOXEMENT 1A O SIKA 1 O SIMILAR. INCLUYE ALISTADO DE SUPERFICIE Y NIVELACIÓN. EL VALOR INCLUYE	mié 2/11/22	mié 9/11/22

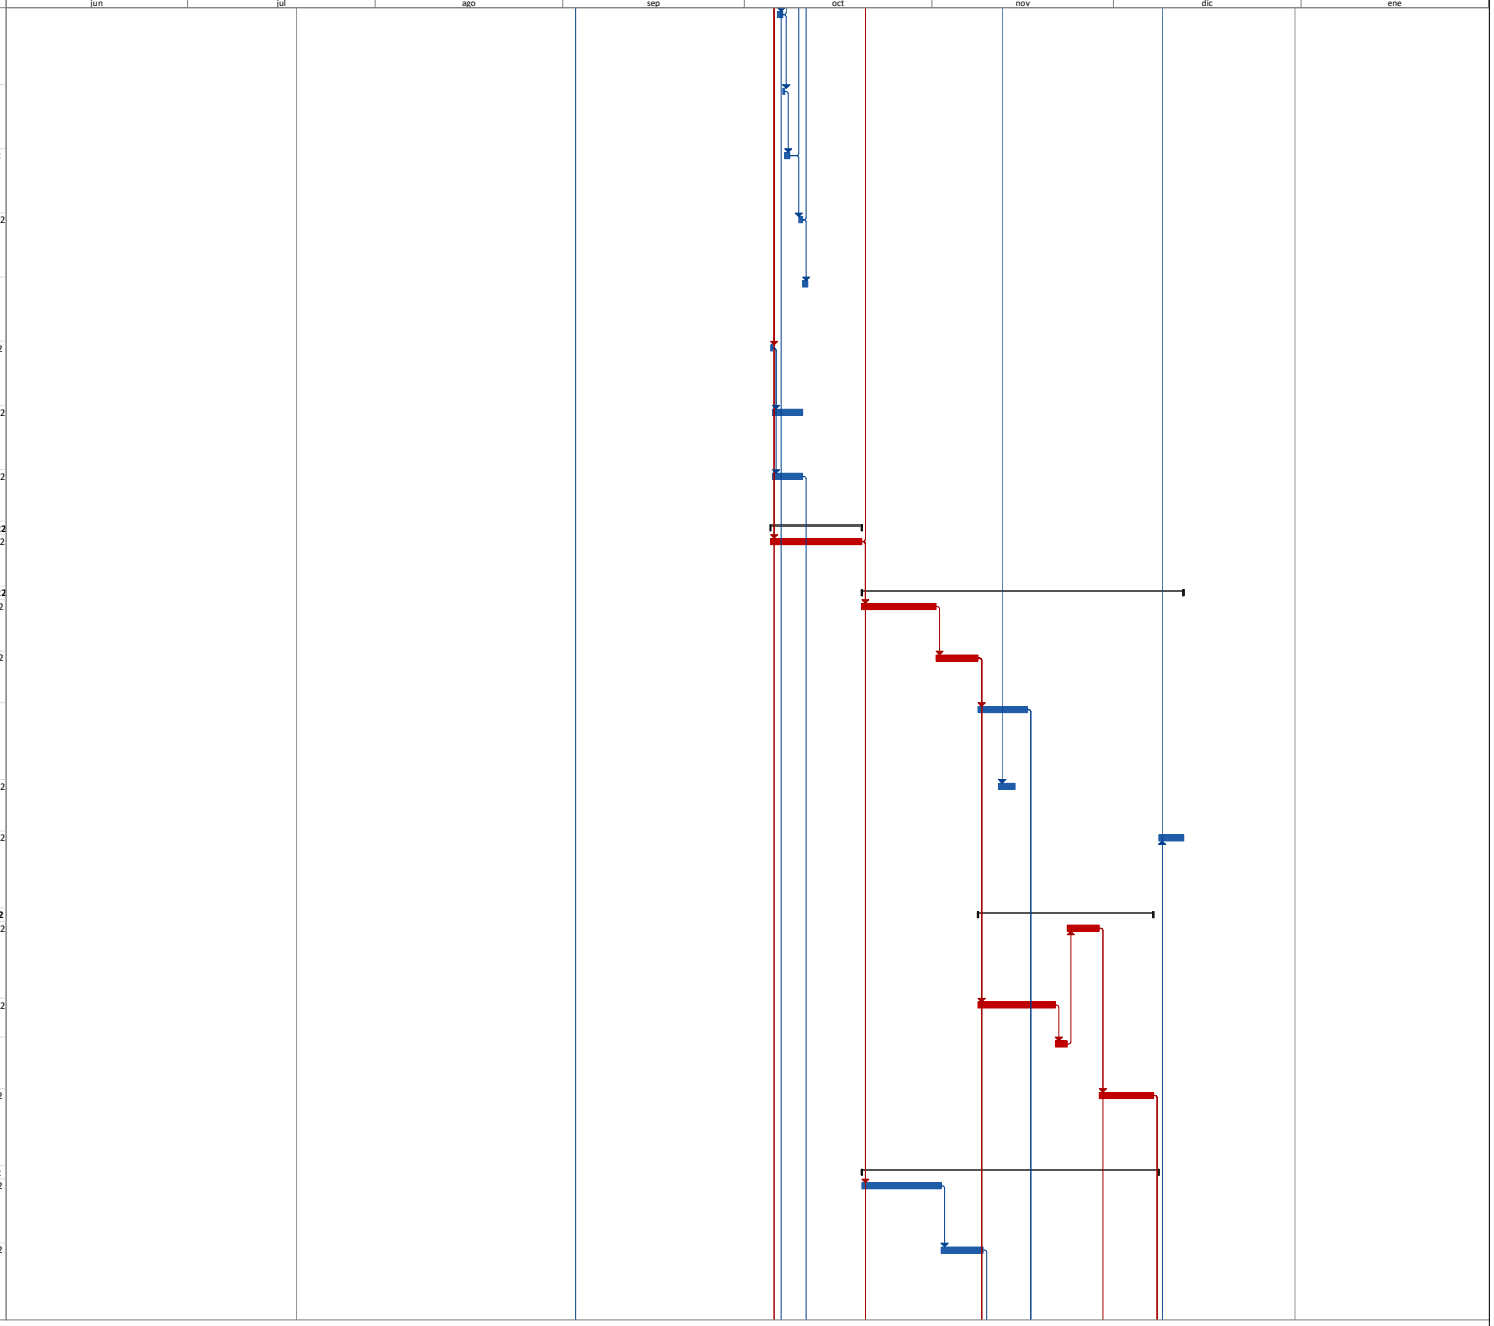


Id	Modo de tarea	Nombre de tarea	Comienzo	Fin
77		SUMINISTRO E INSTALACIÓN PISO EN MORTERO AFINADO CON LLANA METÁLICA Y/O ALLANADORA METÁLICA, RELACIÓN 1:3, INCLUYE ALISTADO DE SUPERFICIE Y NIVELACIÓN. NO INCLUYE ENDURECEDOR. EL VALOR INCLUYE LINEALES, FILOS, DILATACIONES . EL VALOR DE MEDIDA SERÁ EL VOL	mié 9/11/22	vie 11/11/22
78		CONCRETO DE RESISTENCIA F´C =3.000 PSI/20.68 MPA, PARA ANDEN. INCLUYE ESCOBILLADO, FILOS Y Y DILATACIONES. INCLUYE FORMALETA CUANDO SE REQUIERA Y RETIRO DE ESTA. NO INCLUYE REFUERZO. NO INCLUYE EXCAVACIÓN.	mié 16/11/22	lun 21/11/22
79		SUMINISTRO E INSTALACIÓN DE PISO EN BALDOSA DE PORCELANATO (ESPESOR ENTRE 8,0 MM Y 10 MM). TRÁFICO PESADO. INCLUYE MORTERO PARA INSTALACIÓN TIPO PEGACOR O SIMILAR Y BOQUILLA. EL VALOR INCLUYE LINEALES, FILOS, DILATACIONES E INSTALACION DE WIN METALICO	sáb 12/11/22	jue 8/12/22
80		**CARPINTERÍA METÁLICA -VIDRIO**	**mié 16/11/22**	**vie 30/12/22**
81		SUMINISTRO E INSTALACION DE FACHADA EN PANEL PERFORADO EN ACERO COLD ROLLED CALIBRE 18. SEGÚN DISEÑO	mié 7/12/22	jue 22/12/22
82		SUMINISTRO E INSTALACION DE PUERTA VEHICULAR EN TUBERIA ESTRUCTURAL RECTANGULAR 40X20MM ESP. 2.5MM, INCLUYE CHAPA PARA EXTERIOR Y PORTACANDADO . ACABADO SEGÚN DISEÑO	mié 7/12/22	vie 9/12/22
83		SUMINISTRO E INSTALACION DE PUERTA EN TUBERIA ESTRUCTURAL RECTANGULAR 100X40MM ESP. 2,5MM . ACABADO SEGÚN DISEÑO	vie 9/12/22	lun 12/12/22
84		PUERTA METALICA EN PERSIANA EN LÁMINA COLD ROLLED CAL. 18 ACABADO EN COLOR SEGUN DISEÑO. INCLUYE MARCO METALICO EN LÁMINA COLD ROLLED CAL.18 GALVANIZADO EN COLOR NEGRO MATE, CERRADURA EN ACERO INOXIDABLE. CERROJO DE SEGURIDAD CON PASADORES EN ACERO. LLAVE	lun 12/12/22	vie 16/12/22
85		ESPEJO 4 MM, BISELADO Y PULIDO CUATRO LADOS. (SUMINISTRO E INSTALACIÓN INCLUYE PELICULA DE SEGURIDAD LOS ELEMENTOS DE FIJACIÓN AL MURO).	mié 16/11/22	vie 18/11/22
86		SUMINISTRO E INSTALACIÓN DIVISIÓN PUERTAS Y PANELES EN ACERO CALIBRE 20, DIVISIONES PARA BAÑO INSTITUCIONAL, REF. 304 ANTIÁCIDO, ENTAMBORADAS (1,6M*0,8M)	vie 16/12/22	mar 20/12/22
87		SUMINTRO E INSTALACIÓN DE BARRA DE SEGURIDAD CURVA CROMO	mar 20/12/22	vie 23/12/22
88		SUMINISTRO E INSTALACION DE VENTANERÍA EN ALUMINIO MONTANTE FIJA VP 3831 VIDRIO DE 3 MM + 3 MM CAL 6 , INCLUYE TODOS LOS ACCESORIOS PARA SU CORRECTO FUNCIONAMIENTO SEGÚN DETALLE.	mié 7/12/22	mar 20/12/22
89		VENTANA EN PERSIANA DE ALUMINIO ANODIZADO ALN 315 COLOR ALUMINIO CRUDO + ALFAJIA TIPO PESADO (INCLUYE MARCO Y CONTRAMARCO EN PERFILERIA PB 6038 O EQUIVALENTE). INCLUYE EL SUMINISTRO DE TODOS LOS ACCESORIOS REQUERIDOS PARA EL CORRECTO MONTAJE, ASI	mar 20/12/22	vie 30/12/22
90		**ELECTRICOS - ACOMETIDAS CELDAS PRINCIPALES**	**mar 29/11/22**	**vie 16/12/22**
91		SUMINISTRO E INSTALACIÓN DE ACOMETIDA (TRANSFORMADOR-CELDA DE MEDIDA NO. 6- TGD) (2X(3N°250(F) + 1N°250(N)) + 1N°6(T)) THHN-AWG, CANALIZACIÓN POR CÁRCAMO, VER DETALLE EN PLANOS. INCLUYE ACCESORIOS DE FIJACIÓN, CONEXIÓN Y TODO LO NECESARIO PARA SU	mar 29/11/22	mié 30/11/22
92		SUMINISTRO E INSTALACIÓN DE ACOMETIDA (PLANTA-C-EMER-TGD) (2X(3N°250(F) + 1N°250(N)) + 1N°6(T)) THHN-AWG, CANALIZACIÓN POR CÁRCAMO, VER DETALLE EN PLANOS. INCLUYE ACCESORIOS DE FIJACIÓN, CONEXIÓN Y TODO LO NECESARIO PARA SU CORRECTO FUNCIONAMIENTO.	mié 30/11/22	mié 30/11/22
93		SUMINISTRO E INSTALACIÓN DE ACOMETIDA (TRANSFORMADOR-CELDA DE MEDIDA NO. 7-C-EMER) (3N°1/0 (F) + 1N°1/0 (N) + 1N°6(T)) THHN-AWG, CANALIZACIÓN DUCTO PVC 2 " , VER DETALLE EN PLANOS. INCLUYE ACCESORIOS DE FIJACIÓN, CONEXIÓN Y TODO LO NECESARIO PARA SU CORRE	mié 30/11/22	jue 1/12/22
94		SUMINISTRO E INSTALACIÓN DE ALIMENTADOR PARA TABLERO, INCLUYE: - ACOMETIDA 3N°4(F) + 1N°4(N) + 1N°10(T), HF-FR-LS-CT, DUCTERÍA EMT 1 X Ø 2 " . INCLUYE ACCESORIOS DE FIJACIÓN, CERTIFICADO DE CONFORMIDAD RETIE Y TODO LO NECESARIO PARA SU CORRECTO FUNCIONAMI	jue 1/12/22	mar 6/12/22
95		SUMINISTRO E INSTALACIÓN DE ALIMENTADOR PARA TABLERO, INCLUYE: - ACOMETIDA 3N°6(F) + 1N°6(N) + 1N°10(T), HF-FR-LS-CT, DUCTERÍA EMT 1 X Ø 1 " . INCLUYE ACCESORIOS DE FIJACIÓN, CERTIFICADO DE CONFORMIDAD RETIE Y TODO LO NECESARIO PARA SU CORRECTO FUNCIONAMI	mar 6/12/22	vie 9/12/22
96		SUMINISTRO E INSTALACIÓN DE ALIMENTADOR PARA TABLERO , INCLUYE: - ACOMETIDA 3N°8(F) + 1N°8(N) + 1N°10(T), HF-FR-LS-CT, DUCTERÍA EMT 1 X Ø 1" . INCLUYE ACCESORIOS DE FIJACIÓN, CERTIFICADO DE CONFORMIDAD RETIE Y TODO LO NECESARIO PARA SU CORRECTO FUNCIONAM	vie 9/12/22	mié 14/12/22
97		SUMINISTRO E INSTALACIÓN DE ALIMENTADOR PARA TABLERO, INCLUYE: - ACOMETIDA 3N°2(F) + 1N°2(N) + 1N°8(T), HF-FR-LS-CT, DUCTERIA EMT 1 X Ø 2 " . INCLUYE ACCESORIOS DE FIJACIÓN, CERTIFICADO DE CONFORMIDAD RETIE Y TODO LO NECESARIO PARA SU CORRECTO FUNCIONAMIE	mié 14/12/22	vie 16/12/22
98		**ELECTRICOS - CONEXIÓN EXTERNA**	**vie 2/09/22**	**jue 13/10/22**
99		SUMINISTRO E INSTALACIÓN DE CAJA DE INSPECCIÓN DOBLE PARA CANALIZACIÓN DE M.T. Y B.T. NORMA CODENSA CS-276 (EXCAVACIÓN EN ZONA VERDE O ZONA DURA, BASE EN RECEBO COMÚN, PLACA EN CONCRETO, LADRILLO COMÚN, PLACA DE IDENTIFICACIÓN, MARCO Y TAPA). INCLUYE TODO	vie 2/09/22	mar 6/09/22

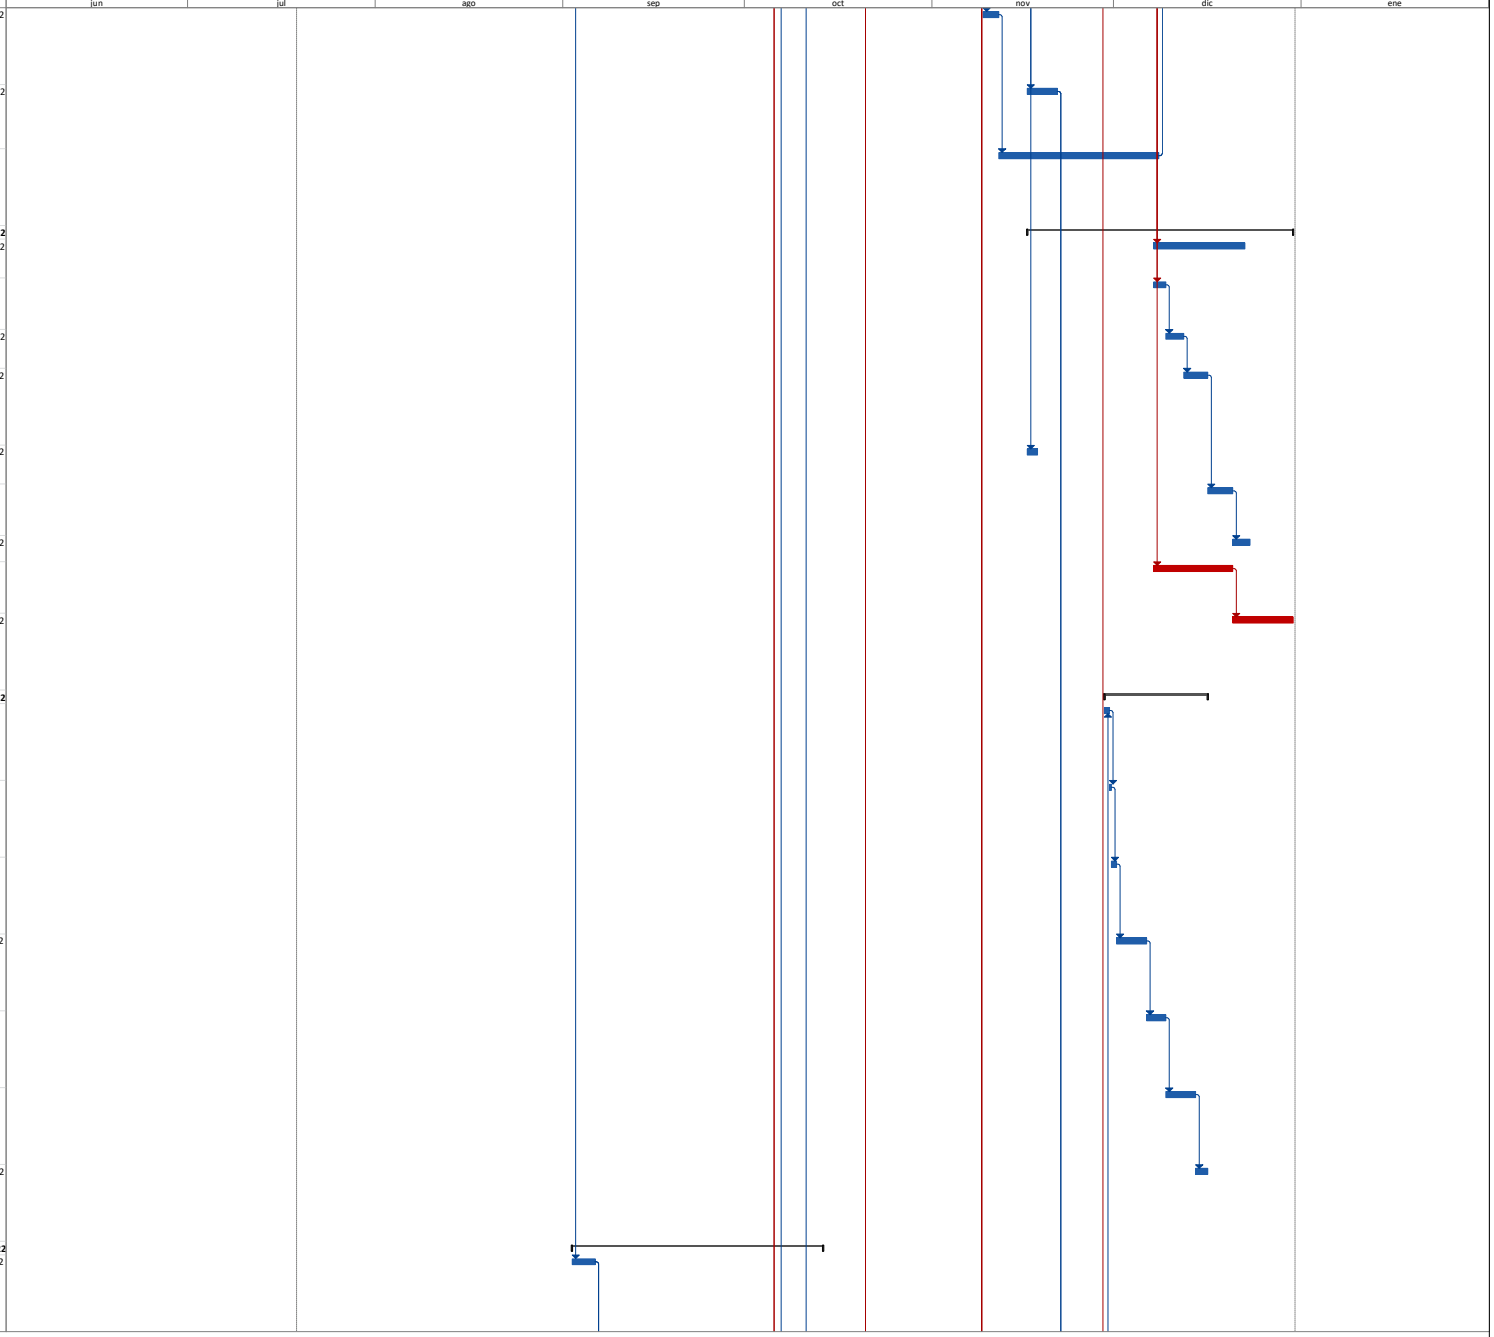


Proyecto: PROGRAMACION PUER

Tarea | Resumen | Hito externo | Resumen inactivo | Informe de resumen manual | Sólo fin | División crítica
División | Resumen del proyecto | Tarea inactiva | Tarea manual | Resumen manual | Fecha límite | Progreso
Hito | Tareas externas | Hito inactivo | Sólo duración | Sólo el comienzo | Tareas críticas

Id	Modo de tarea	Nombre de tarea	Comienzo	Fin
100		SUMINISTRO E INSTALACIÓN DE BAJANTE DE CIRCUITO AEREO A SUBTERRANEO TUBO IMC DE 4" NORMA CODENSA CS 400. INCLUYE TODO LO NECESARIO PARA SU CORRECTO FUNCIONAMIENTO.	mar 6/09/22	mar 6/09/22
101		SUMINISTRO E INSTALACIÓN DE TERMINALES PREMOLDEADAS PARA 15 KV - USO EXTERIOR PARA CALIBRES DE CABLES ENTRE 2 - 3/0 - JUEGO X 3 UNIDADES MARCA 3M O SUPERIOR CALIDAD. INCLUYE TODO LO NECESARIO PARA SU CORRECTO	mar 6/09/22	mié 7/09/22
102		SUMINISTRO E INSTALACIÓN DE BANCO DE DUCTO TIPO NORMA CODENSA CS - PARA CANALIZACIÓN DE 6 Ø 6 " TIPO TDP- EN ZONA DURA (INCLUYE EXCAVACIÓN, BASE EN ARENA DE PEÑA, RELLENO BASE GRANULAR B-600, BANDA PLÁSTICA Y CONCRETO PARA PAVIMENTO). INCLUYE TODO LO	mar 6/09/22	lun 19/09/22
103		SUMINISTRO, INSTALACIÓN Y PUESTA EN FUNCIONAMIENTO DE RED DE MEDIA TENSION AISLADA CABLE DE ALUMINIO MONOPOLAR XLPE, 15 KV, 120 MM2, PANTALLA EN HILOS. INCLUYE TODO LO NECESARIO PARA SU CORRECTO FUNCIONAMIENTO.	lun 19/09/22	jue 13/10/22
104		**ELECTRICOS - PUESTA A TIERRA Y APANTALLAMIENTO**	**lun 19/09/22**	**jue 6/10/22**
105		SUMINISTRO E INSTALACIÓN DE CAJA DE INSPECCIÓN DE 30X30X30 CM, NORMA CODENSA AP280. INCLUYE ACCESORIOS DE FIJACIÓN Y TODO LO NECESARIO PARA SU CORRECTO	lun 19/09/22	mar 20/09/22
106		SUMINISTRO E INSTALACIÓN DE VARILLA PARA SISTEMA DE PUESTA A TIERRA DE 5/8 " X 2.40 M. INCLUYE TODO LO NECESARIO PARA SU CORRECTO	mar 20/09/22	mié 21/09/22
107		SUMINISTRO E INSTALACIÓN DE CABLE DESNUDO DE COBRE NO. 2/0 AWG. INCLUYE TODO LO NECESARIO PARA SU CORRECTO FUNCIONAMIENTO.	mié 21/09/22	mié 21/09/22
108		SUMINISTRO E INSTALACIÓN DE PUNTA CAPTADORA DE 60 CM, PARARRAYO PUNTA FRANKLIN. INCLUYE TODO LO NECESARIO PARA SU CORRECTO	mié 5/10/22	jue 6/10/22
109		SUMINISTRO E INSTALACIÓN DE CABLE DESNUDO NO. 1/0 EN ALUMINIO. INCLUYE ACCESORIOS DE FIJACIÓN Y TODO LO NECESARIO PARA SU CORRECTO FUNCIONAMIENTO.	mié 21/09/22	vie 23/09/22
110		**ELECTRICOS - ALIMENTADORES Y TABLEROS**	**mar 8/11/22**	**lun 28/11/22**
111		SUMINISTRO E INSTALACIÓN DE TABLERO DE 18 CIRCUITOS 3F5H, CON PUERTA Y ESPACIO PARA TOTALIZADOR, BARRAJE PARA 200A BARRA NEUTRO Y BARRA TIERRA CALIDAD LEGRAND, SIEMENS, SQARED O SUPERIOR DE MARCA RECONOCIDA Y HOMOLOGADA	mar 8/11/22	mié 16/11/22
112		SUMINISTRO E INSTALACIÓN DE TABLERO DE 12 CIRCUITOS 3F5H, CON PUERTA Y ESPACIO PARA TOTALIZADOR, BARRAJE PARA 200A BARRA NEUTRO Y BARRA TIERRA CALIDAD LEGRAND, SIEMENS, SQARED O SUPERIOR DE MARCA RECONOCIDA Y HOMOLOGADA	mié 16/11/22	vie 25/11/22
113		SUMINISTRO E INSTALACIÓN DE TABLERO DE 6 CIRCUITOS TRIFASICO, CON PUERTA, BARRAJE PARA 200A BARRA NEUTRO Y BARRA TIERRA CALIDAD LEGRAND, SIEMENS, SQARED O SUPERIOR DE MARCA RECONOCIDA Y HOMOLOGADA POR EL CIDET	mié 16/11/22	vie 25/11/22
114		SUMINISTRO E INSTALACIÓN INTERRUPTOR ENCHUFABLE 1X20A. CALIDAD LEGRAND, SIEMENS, SQARED O SUPERIOR DE MARCA RECONOCIDA Y	vie 25/11/22	lun 28/11/22
115		SUMINISTRO E INSTALACIÓN INTERRUPTOR ENCHUFABLE 3X20A. CALIDAD LEGRAND, SIEMENS, SQARED O SUPERIOR DE MARCA RECONOCIDA Y	vie 25/11/22	lun 28/11/22
116		SUMINISTRO E INSTALACIÓN INTERRUPTOR ENCHUFABLE 3X30A. CALIDAD LEGRAND, SIEMENS, SQARED O SUPERIOR DE MARCA RECONOCIDA Y	vie 25/11/22	lun 28/11/22
117		SUMINISTRO E INSTALACIÓN INTERRUPTOR ENCHUFABLE 3X40A. CALIDAD LEGRAND, SIEMENS, SQARED O SUPERIOR DE MARCA RECONOCIDA Y	vie 25/11/22	lun 28/11/22
118		SUMINISTRO E INSTALACIÓN INTERRUPTOR ENCHUFABLE 3X50A. CALIDAD LEGRAND, SIEMENS, SQARED O SUPERIOR DE MARCA RECONOCIDA Y	vie 25/11/22	lun 28/11/22
119		SUMINISTRO E INSTALACIÓN INTERRUPTOR ENCHUFABLE 3X60A. CALIDAD LEGRAND, SIEMENS, SQARED O SUPERIOR DE MARCA RECONOCIDA Y	vie 25/11/22	lun 28/11/22
120		SUMINISTRO E INSTALACIÓN INTERRUPTOR ENCHUFABLE 3X63A. CALIDAD LEGRAND, SIEMENS, SQARED O SUPERIOR DE MARCA RECONOCIDA Y	vie 25/11/22	lun 28/11/22
121		SUMINISTRO E INSTALACIÓN INTERRUPTOR ATORNILLABLE 3X20A. CALIDAD LEGRAND, SIEMENS, SQARED O SUPERIOR DE MARCA RECONOCIDA Y HOMOLOGADA POR EL CIDET	vie 25/11/22	lun 28/11/22
122		SUMINISTRO E INSTALACIÓN INTERRUPTOR ATORNILLABLE 3X25A. CALIDAD LEGRAND, SIEMENS, SQARED O SUPERIOR DE MARCA RECONOCIDA Y HOMOLOGADA POR EL CIDET	vie 25/11/22	lun 28/11/22
123		SUMINISTRO E INSTALACIÓN INTERRUPTOR ATORNILLABLE 3X40A. CALIDAD LEGRAND, SIEMENS, SQARED O SUPERIOR DE MARCA RECONOCIDA Y HOMOLOGADA POR EL CIDET	vie 25/11/22	lun 28/11/22
124		SUMINISTRO E INSTALACIÓN INTERRUPTOR ATORNILLABLE 3X50A. CALIDAD LEGRAND, SIEMENS, SQARED O SUPERIOR DE MARCA RECONOCIDA Y HOMOLOGADA POR EL CIDET	vie 25/11/22	lun 28/11/22
125		SUMINISTRO E INSTALACIÓN INTERRUPTOR ATORNILLABLE 3X80A. CALIDAD LEGRAND, SIEMENS, SQARED O SUPERIOR DE MARCA RECONOCIDA Y HOMOLOGADA POR EL CIDET	vie 25/11/22	lun 28/11/22
126		SUMINISTRO E INSTALACIÓN INTERRUPTOR INDUSTRIAL 3X125A. CALIDAD LEGRAND, SIEMENS, SQARED O SUPERIOR DE MARCA RECONOCIDA Y	vie 25/11/22	lun 28/11/22
127		SUMINISTRO E INSTALACIÓN INTERRUPTOR INDUSTRIAL 3X150A. CALIDAD LEGRAND, SIEMENS, SQARED O SUPERIOR DE MARCA RECONOCIDA Y	vie 25/11/22	lun 28/11/22
128		**ELECTRICOS - ILUMINACIÓN**	**jue 20/10/22**	**vie 23/12/22**

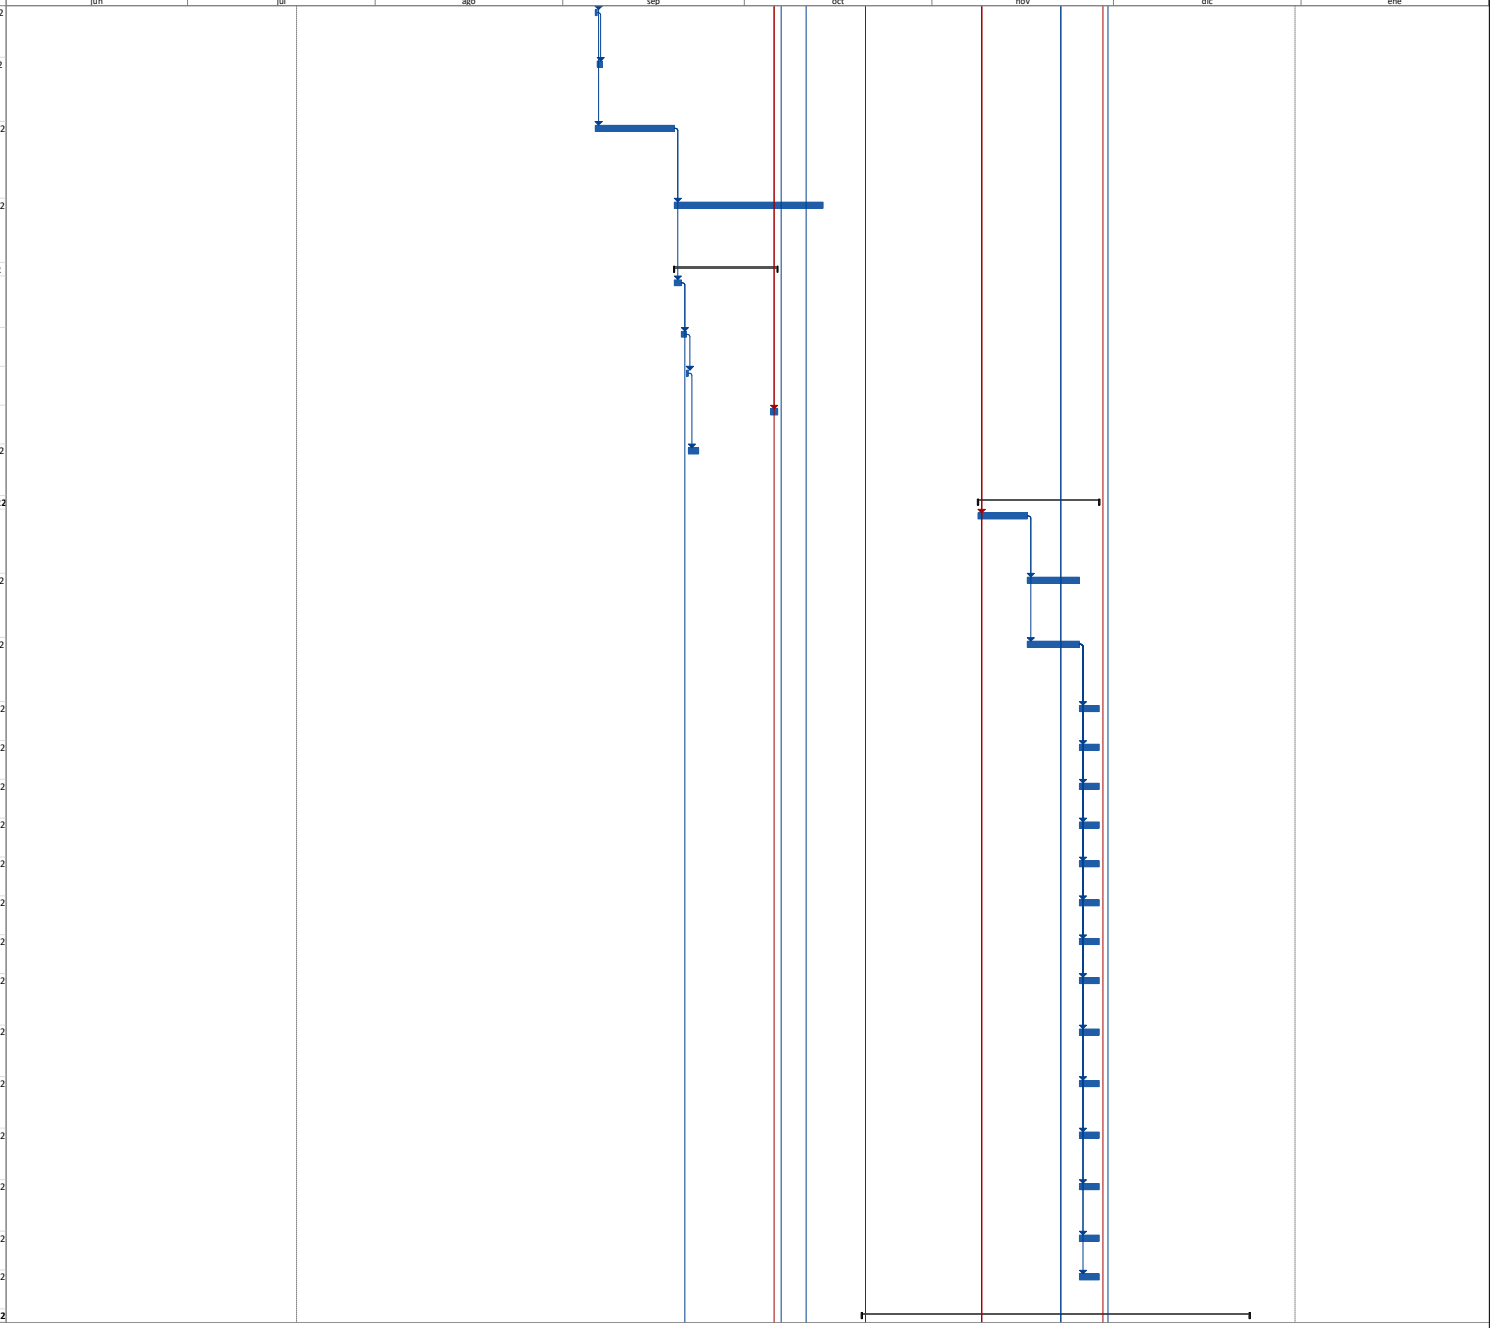


Id	Modo de tarea	Nombre de tarea	Comienzo	Fin
129		SUMINISTRO E INSTALACIÓN DE SALIDA PARA PUNTO DE ILUMINACIÓN EN CABLE NO. 12 AWG CABLE DE COBRE HFFR LS CT AWG EN TUBERÍA CONDUIT PVC DE 1Ø1/2 " (10 MTS). INCLUYE ACCESORIOS DE FIJACIÓN, CERTIFICADO DE CONFORMIDAD RETIE Y TODO LO NECESARIO PARA SU CORRECT	jue 20/10/22	lun 31/10/22
130		SUMINISTRO E INSTALACIÓN DE SALIDA PARA PUNTO DE ILUMINACIÓN EN CABLE NO. 12 AWG CABLE DE COBRE HFFR LS CT AWG EN TUBERÍA CONDUIT GALV. EMT DE 1Ø1/2 " (10 MTS). INCLUYE ACCESORIOS DE FIJACIÓN, CERTIFICADO DE CONFORMIDAD RETIE Y TODO LO NECESARIO PARA SU C	jue 20/10/22	sáb 10/12/22
131		SUMINISTRO E INSTALACIÓN DE SENSORES ULTRASÓNICOS PARA MONTAJE EN TECHO, COBERTURA180° - 46.45 M² MÍNIMO, FRECUENCIA DE OPERACIÓN 40 KHZ MÍNIMO, CALIDAD LEVITON O SUPERIOR, CABLE NO. 12 AWG CABLE DE COBRE HFFR LS CT AWG EN TUBERÍA CONDUIT GALV. EMT DE 1Ø1	jue 20/10/22	lun 24/10/22
132		SUMINISTRO, INSTALACIÓN Y PUESTA EN FUNCIONAMIENTO DE INTERRUPTOR DE ILUMINACIÓN SENCILLO EN CALIDAD LEGRAND O DE CARACTERÍSTICAS TÉCNICAS SUPERIORES, CABLE NO. 12 AWG CABLE DE COBRE HFFR LS CT AWG EN TUBERÍA CONDUIT GALV. EMT DE 1Ø1/2 " (5 MTS). INCLUYE	lun 31/10/22	mar 1/11/22
133		SUMINISTRO, INSTALACIÓN Y PUESTA EN FUNCIONAMIENTO DE INTERRUPTOR DE ILUMINACIÓN DOBLE EN CALIDAD LEGRAND O DE CARACTERÍSTICAS TÉCNICAS SUPERIORES, CABLE NO. 12 AWG CABLE DE COBRE HFFR LS CT AWG EN TUBERÍA CONDUIT GALV. EMT DE 1Ø1/2 " (5 MTS). INCLUYE ACC	lun 31/10/22	mar 1/11/22
134		SUMINISTRO, INSTALACIÓ N Y PUESTA EN FUNCIONAMIENTO DE INTERRUPTOR DE ILUMINACIÓN TRIPLE EN CALIDAD LEGRAND O DE CARACTERÍSTICAS TÉCNICAS SUPERIORES, CABLE NO. 12 AWG CABLE DE COBRE HFFR LS CT AWG EN TUBERÍA CONDUIT GALV. EMT DE 1Ø1/2 " (5 MTS). INCLUYE A	lun 31/10/22	mar 1/11/22
135		SUMINISTRO, INSTALACIÓN Y PUESTA EN FUNCIONAMIENTO DE INTERRUPTOR DE ILUMINACIÓN DOBLE CONMUTABLE EN CALIDAD LEGRAND O DE CARACTERÍSTICAS TÉCNICAS SUPERIORES, CABLE NO. 12 AWG CABLE DE COBRE HFFR LS CT AWG EN TUBERÍA CONDUIT GALV. EMT DE 1Ø1/2 " (5 MTS).	lun 31/10/22	mar 1/11/22
136		SUMINISTRO, INSTALACIÓN Y PUESTA EN FUNCIONAMIENTO DE INTERRUPTOR DE ILUMINACIÓN TRIPLE CONMUTABLE EN CALIDAD LEGRAND O DE CARACTERÍSTICAS TÉCNICAS SUPERIORES, CABLE NO. 12 AWG CABLE DE COBRE HFFR LS CT AWG EN TUBERÍA CONDUIT GALV. EMT DE 1Ø1/2 " (5 MTS).	lun 31/10/22	mar 1/11/22
137		SUMINISTRO E INSTALACIÓN DE LÁMPARA LED DE EMERGENCIA, 2 FAROS, AUTONOMÍA DE ENERGÍA POR 3 HORAS, MÍNIMO 200 LÚMENES, GRADO DE PROTECCIÓN IP 20. INCLUYE MATERIALES E INSTALACIÓN DE SALIDA ELÉCTRICA ACORDE AL	jue 15/12/22	vie 23/12/22
138		SUMINISTRO, INSTALACIÓN Y PUESTA EN FUNCIONAMIENTO DE LUMINARIA LED TIPO PANEL REDONDO DE 18W, PARA INCRUSTAR, CHASIS EN ALUMINIO+ PC, MÓDULO LED DE 3W 3000K, DRIVER ELECTRÓNICO MULTIVOLTAJE 100-277VAC. INCLUYE TODO LO NECESARIO PARA SU CORRECTO	mar 1/11/22	jue 3/11/22
139		SUMINISTRO, INSTALACIÓN Y PUESTA EN FUNCIONAMIENTO DE LUMINARIA LED TIPO PANEL REDONDO DE 18W, PARA INCRUSTAR, CHASIS EN ALUMINIO+ PC, MÓDULO LED DE 18W 4000K, DRIVER ELECTRÓNICO MULTIVOLTAJE 100-240VAC. INCLUYE TODO LO NECESARIO PARA SU CORRECTO FUNCIONA	mar 1/11/22	jue 3/11/22
140		SUMINISTRO, INSTALACIÓN Y PUESTA EN FUNCIONAMIENTO DE LUMINARIA LED 60 CM X 60 CM +- 1CM, INCRUSTAR O SUSPENDER, CHASIS DE ALUMINIO, DIFUSOR EN ACRÍLICO (PMMA) OPAL, MÓDULO LED DE 40W, DRIVER ELECTRÓNICO MULTIVOLTAJE 100-277VAC. DURACIÓN 25 MIL A 40 MIL H	jue 3/11/22	vie 11/11/22
141		SUMINISTRO, INSTALACIÓN Y PUESTA EN FUNCIONAMIENTO DE LUMINARIA LED TIPO LINEAL 7.5CMX.25CMX1240CM (ANCHOXALTOXLARGO) 32W, PARA DESCOLGAR,CHASIS EN ALUMINIO+ PC, DIFUSOR OPAL EN ACRÍLICO (PMMA), MÓDULO LED DE 32W 4000K, DRIVER ELECTRÓNICO MULTIVOLTAJE DE	jue 3/11/22	lun 21/11/22
142		**ELECTRICOS - RED INTERNA**	**mar 8/11/22**	**mié 23/11/22**
143		SUMINISTRO E INSTALACIÓN DE TERMINALES PREMOLDEADAS PARA 15 KV - USO INTERIOR PARA CALIBRES DE CABLES ENTRE 2 - 3/0 - JUEGO X 3 UNIDADES MARCA 3M O SUPERIOR CALIDAD. INCLUYE TODO LO NECESARIO PARA SU CORRECTO	mar 8/11/22	mié 9/11/22
144		SALIDA TOMACORRIENTE DOBLE CON POLO A TIERRA AISLADO NEMA 5-15R 15A 125V; CONDUIT PVC 3/4 " (INCLUYE TOMA DE LA LINEA BASICA DE LEVITON) PROM 10 M	mié 9/11/22	jue 17/11/22
145		SALIDA TOMACORRIENTE DOBLE COLOR NARANJA CON POLO A TIERRA AISLADO NEMA 5-15R 15A 125V; CONDUIT PVC 3/4 " (INCLUYE TOMA DE LA LINEA BASICA DE LEVITON) PROM 10 M	jue 17/11/22	lun 21/11/22
146		SALIDA TOMACORRIENTE 4H EN TUBERIA CONDUIT PVC 3/4 " , ALAMBRE NO 10 AWG, SIN APARATO PROM	lun 21/11/22	mié 23/11/22
147		**ELECTRICOS - ENERGIA ALTERNATIVA**	**mié 5/10/22**	**jue 8/12/22**
148		SUMINISTRO E INSTALACIÓN DE UNA PLANTA FOTOVOLTAICA DE 30 KW, CONSTA DE 96 PANELES SOLARES AMORFOS DE 330 VATIOS, 2 INVERSORES DE 15 KW TRIFÁSICOS Y UN SISTEMA DE RESPALDO COMPUESTO POR 32 BATERÍAS	mié 5/10/22	jue 8/12/22
149		**ELECTRICOS - RESPALDO DE ENERGÍA UPS**	**jue 8/12/22**	**vie 30/12/22**

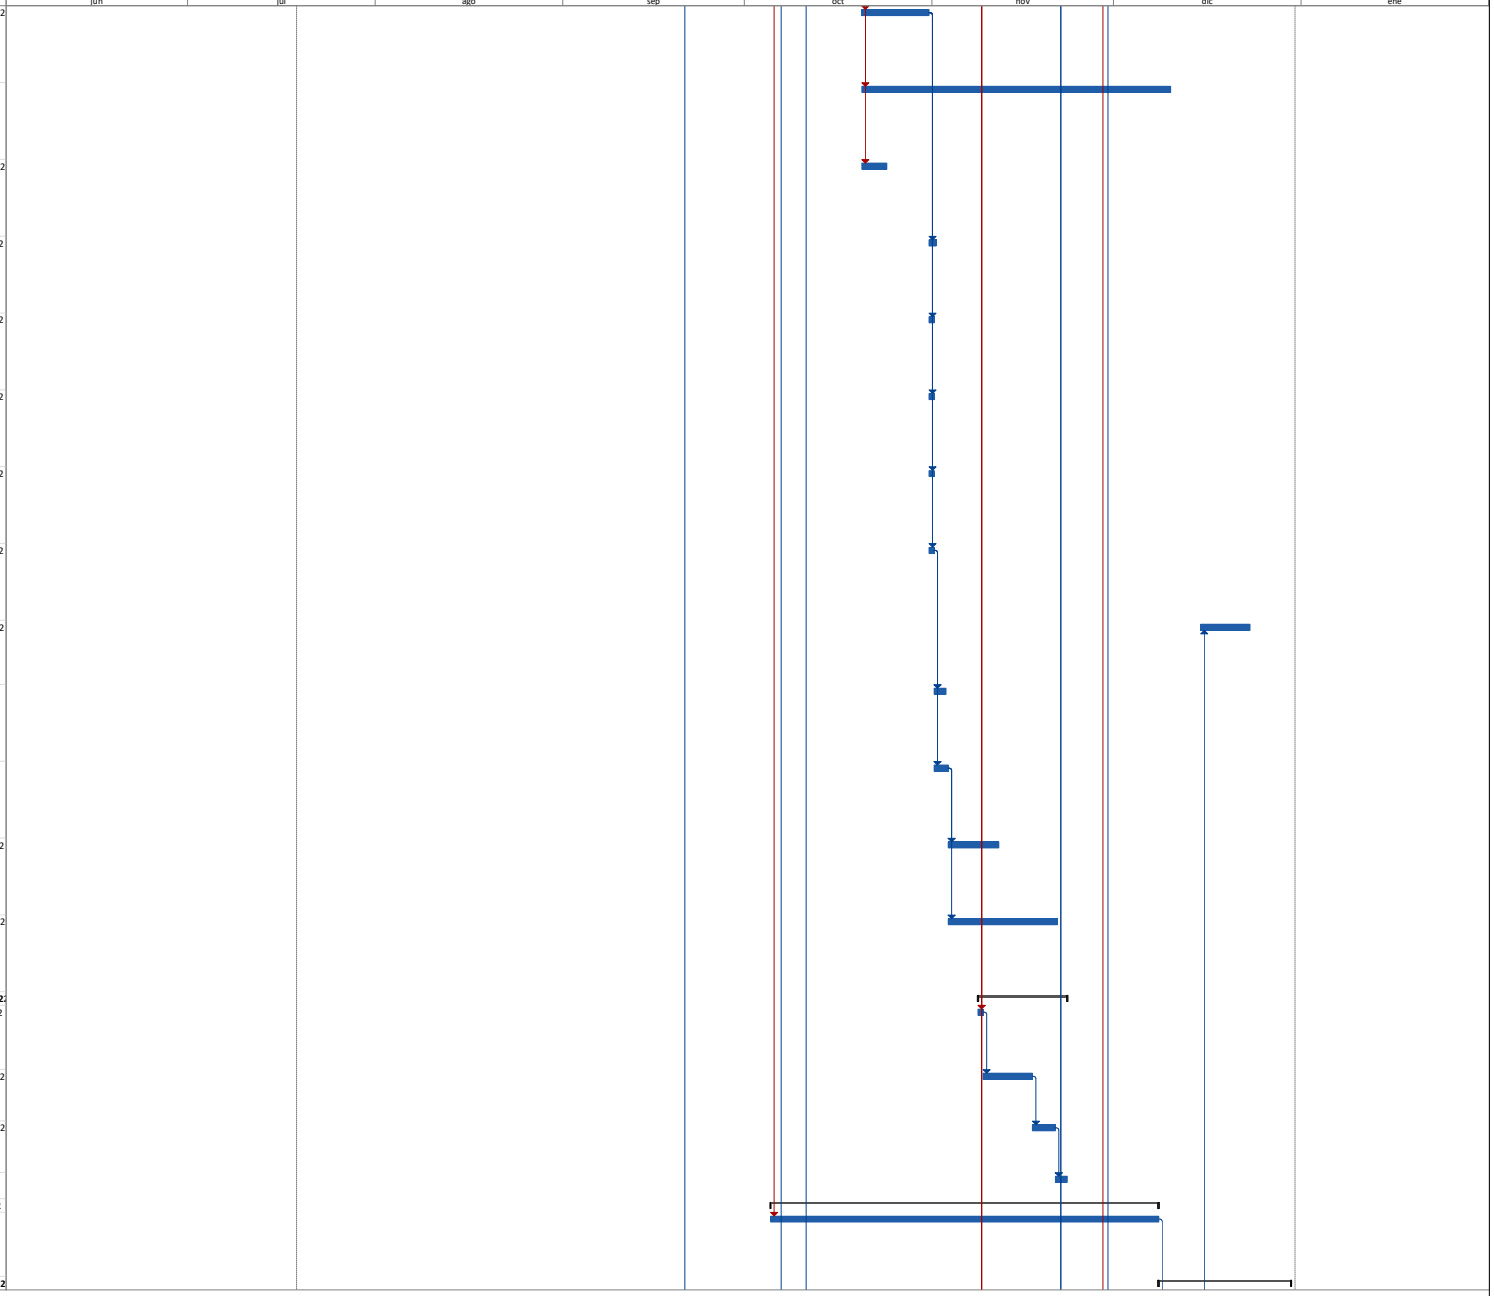

Proyecto: PROGRAMACION PUER

Tarea | Resumen | Hito externo | Resumen inactivo | Informe de resumen manual | Sólo fin | División crítica
División | Resumen del proyecto | Tarea inactiva | Tarea manual | Resumen manual | Fecha límite | Progreso
Hito | Tareas externas | Hito inactivo | Sólo duración | Sólo el comienzo | Tareas críticas


Id	Modo de tarea	Nombre de tarea	Comienzo	Fin
150		SUMINISTRO, INSTALACIÓN Y PUESTA EN FUNCIONAMIENTO DE UPS TRIFÁSICA DE 10 KVA ONLINE, AUTONOMÍA DE 10 MINUTOS, 60 HZ, NIVEL DE TENSIÓN 208V/110V, ONLINE, MANUALES DE OPERACIÓN, CAPACITACIÓN. INCLUYE TODO LO NECESARIO PARA SU CORRECTO FUNCIONAMIENTO.	jue 8/12/22	vie 30/12/22
151		**ELECTRICOS - SUBESTACIÓN ELECTRICA**	**jue 6/10/22**	**mar 29/11/2**
152		SUMINISTRO, INSTALACIÓN Y PUESTA EN FUNCIONAMIENTO DE CELDA EN MEDIA TENSIÓN TIPO GIS Y EMBARRADO- AISLADA EN GAS SF6, TRIFÁSICA, NORMAS IEC 62271-1 Y 62271-200, TIPO 8DJH EN CALIDAD SIEMENS O CARACTERÍSTICAS TÉCNICAS IGUALES O SUPERIORES, VN: 17.5 KV, IN	jue 6/10/22	vie 18/11/22
153		SUMINISTRO E INSTALACIÓN DE BAJANTE DE CIRCUITO AEREO A SUBTERRANEO TUBO IMC DE 4" NORMA CODENSA CS 400. INCLUYE TODO LO NECESA RIO PARA SU CORRECTO FUNCIONAMIENTO.	vie 18/11/22	lun 21/11/22
154		SUMINISTRO, INSTALACIÓN Y PUESTA EN FUNCIONAMIENTO DE CELDA NO. 4, TRANSFORMADOR TIPO SECO CLASE H DE 75 KVA, (VPRIM.11.4 KV - VSEC 208/120 V) INCLUYE CELDA PARA TRANSFORMADOR, NORMA NTC, 60 HZ, TRES (3) DPS 12 KV - 10 KA. INCLUYE ACCESORIOS DE FIJACIÓN,	lun 21/11/22	mar 22/11/22
155		SUMINISTRO, INSTALACIÓN Y PUESTA EN FUNCIONAMIENTO DE CELDA NO. 6, GRUPO DE MEDIDA DE TRES ELEMENTOS NORMA CODENSA AE319 (MEDIDA RED NORMAL), INCLUYE 3 TC'S Y 3 TP'S, CLASE 0.5, RANGO 300/5A A 25 VA, MEDIDOR ELECTRÓNICO, PROTECCIÓN TERMOMAGNÉTICA DE	mar 22/11/22	mié 23/11/22
156		SUMINISTRO, INSTALACIÓN Y PUESTA EN FUNCIONAMIENTO DE CELDA NO. 7, GRUPO DE MEDIDA DE TRES ELEMENTOS NORMA CODENSA AE319 (MEDIDA RED NORMAL), INCLUYE 3 TC'S Y 3 TP'S, CLASE 0.5, RANGO 400/5A A 25 VA, MEDIDOR ELECTRÓNICO, PROTECCIÓN TERMOMAGNÉTICA DE	mié 23/11/22	vie 25/11/22
157		SUMINISTRO, INSTALACIÓN Y PUESTA EN FUNCIONAMIENTO DE PLANTA ELÉCTRICA STAND-BY 75 KVA, ALTURA DE OPERACIÓN 2600 MSNM APROX, TANQUE PARA COMBUSTIBLE, CABINA. INCLUYE TODO LO NECESARIO PARA SU CORRECTO	vie 25/11/22	lun 28/11/22
158		SUMINISTRO E INSTALACIÓN DE TUBERÍA DE DESFOGUE PARA PLANTA ELÉCTRICA DE 75 KAV, AISLAMIENTO TÉRMICO, CODOS. INCLUYE TODO LO NECESARIO PARA SU CORRECTO FUNCIONAMIENTO.	lun 28/11/22	lun 28/11/22
159		SUMINISTRO, INSTALACIÓN Y PUESTA EN FUNCIONAMIENTO DE CELDA (C-EMER), CELDA DE TRANSFERENCIA ELÉCTRICA PARA SISTEMA RCI DE FABRICACIÓN ESPECIAL, EL TABLERO DEBE SER ENSAMBLADO EN FABRICA (NO SITIO), PRUEBAS DE ARCO, VER DIAGRAMA UNIFILAR. INCLUYE ACCESORI	vie 25/11/22	lun 28/11/22
160		SUMINISTRO, INSTALACIÓN Y PUESTA EN FUNCIONAMIENTO DE TABLERO GENERAL DE ACOMETIDAS TGD, PROTECCIÓN PRINCIPAL DE 3X300A, ICC 10KA, NIVEL DE TENSIÓN 208/120V, PROTECCIONES ELÉCTRICAS PARA LOS TABLEROS (TN-1, TN-2, TN-3, T-AA, T-AA*, T-UPS-P1, T-UPS-P2, T-U	lun 28/11/22	mar 29/11/22
161		**ELECTRICOS - VOZ Y DATOS**	**mar 20/09/2**	**lun 26/12/22**
162		SUMINISTRO E INSTALACION DE BANDEJA TIPO MALLA DE 300X150 MM ACABADO ELECTROZINCADO, BANDEJA CON MALLA DE VARILLAS DE ACERO ELECTROSOLDADAS. ACABADO ELECTROZINCADO. INCLUYE ACCESORIOS DE FIJACIÓN Y TODO LO NECESARIO PARA SU CORRECTO FUNCIONAMIENTO	mar 8/11/22	mar 22/11/22
163		SUMINISTRO, INSTALACIÓN Y PUESTA EN FUNCIONAMIENTO DE SALIDA DE DATOS, CATEGORIA 6, TUBERIA EMT DE 1/2 " , CAJA METALICA 5800, FACEPLATE RJ45, DOS PUERTOS, AJUSTE SENCILLO, 2 TOMAS (OUTLETS) JACK RJ45, SUMINISTRO Y ENSAMBLE DE 4 JACKS (EN PUESTO	mar 22/11/22	mié 30/11/22
164		SUMINISTRO, INSTALACIÓN Y PUESTA EN FUNCIONAMIENTO DE SALIDA DE DATOS DOBLE CATEGORIA 6, TUBERIA EMT DE 1/2 " , CAJA METALICA 5800, FACEPLATE RJ45, DOS PUERTOS, AJUSTE SENCILLO, 2 TOMAS (OUTLETS) JACK RJ45, SUMINISTRO Y ENSAMBLE DE 4 JACKS (EN PUESTO DE T	mié 30/11/22	sáb 3/12/22
165		SUMINISTRO E INSTALACIÓN DE CABLE CAT 6A, 4 PARES, CARACTERIZADO HASTA 650 MHZ MÍN. MONOMARCA, COLOR SEGÚN USO, EN CALIDAD ORTRONICS, PANDUIT O CARACTERÍSTICAS TÉCNICAS SUPERIORES.INCLUYE TODO LO	lun 5/12/22	vie 16/12/22
166		SUMINISTRO E INSTALACION DE GABINETE CERRADO DE PISO 42 UR, DIMENSIÓN ALTO X FRENTE X FONDO (210X61X67) CM APROX., UNA (1) PUESTA TIERRA BARRAJE EN COBRE PARA PUESTA A TIERRA EN " L " 3X3CM DE LONGITUD EN PLATINA DE COBRE DE 1/2 " X1/8"- REMACHADO AL PISO	mar 8/11/22	vie 11/11/22
167		SUMINISTRO, INSTALACIÓN Y PUESTA EN FUNCIONAMIENTO DE PATCH PANEL CAT6A U/UTP 24 PORTS 1U ANGULADO, EN CALIDAD COMMSCOPE SIMILAR O DE CARACTERÍSTICAS TÉCNICAS SUPERIORES. INCLUYE ACCESORIOS DE FIJACIÓN Y TODO LO NECESARIO PARA SU CORRECTO	vie 16/12/22	lun 19/12/22
168		SUMINISTRO, INSTALACIÓN Y PUESTA EN FUNCIONAMIENTO DE ANTENA EXTERNA DE TV DE 10 ELEMENTOS. INCLUYE ACCESORIOS DE FIJACIÓN Y TODO LO NECESARIO PARA SU CORRECTO	lun 19/12/22	mar 20/12/22
169		SUMINISTRO, INSTALACIÓN Y PUESTA EN FUNCIONAMIENTO DE ACOMETIDA PARA ANTENA EXTERNA DE TV EN TUBERÍA DE 3/4 " , CABLE BLINDADO RG-59U TV. INCLUYE ACCESORIOS DE FIJACIÓN CONEXIÓN Y TODO LO NECESARIO PARA	lun 19/12/22	mar 20/12/22

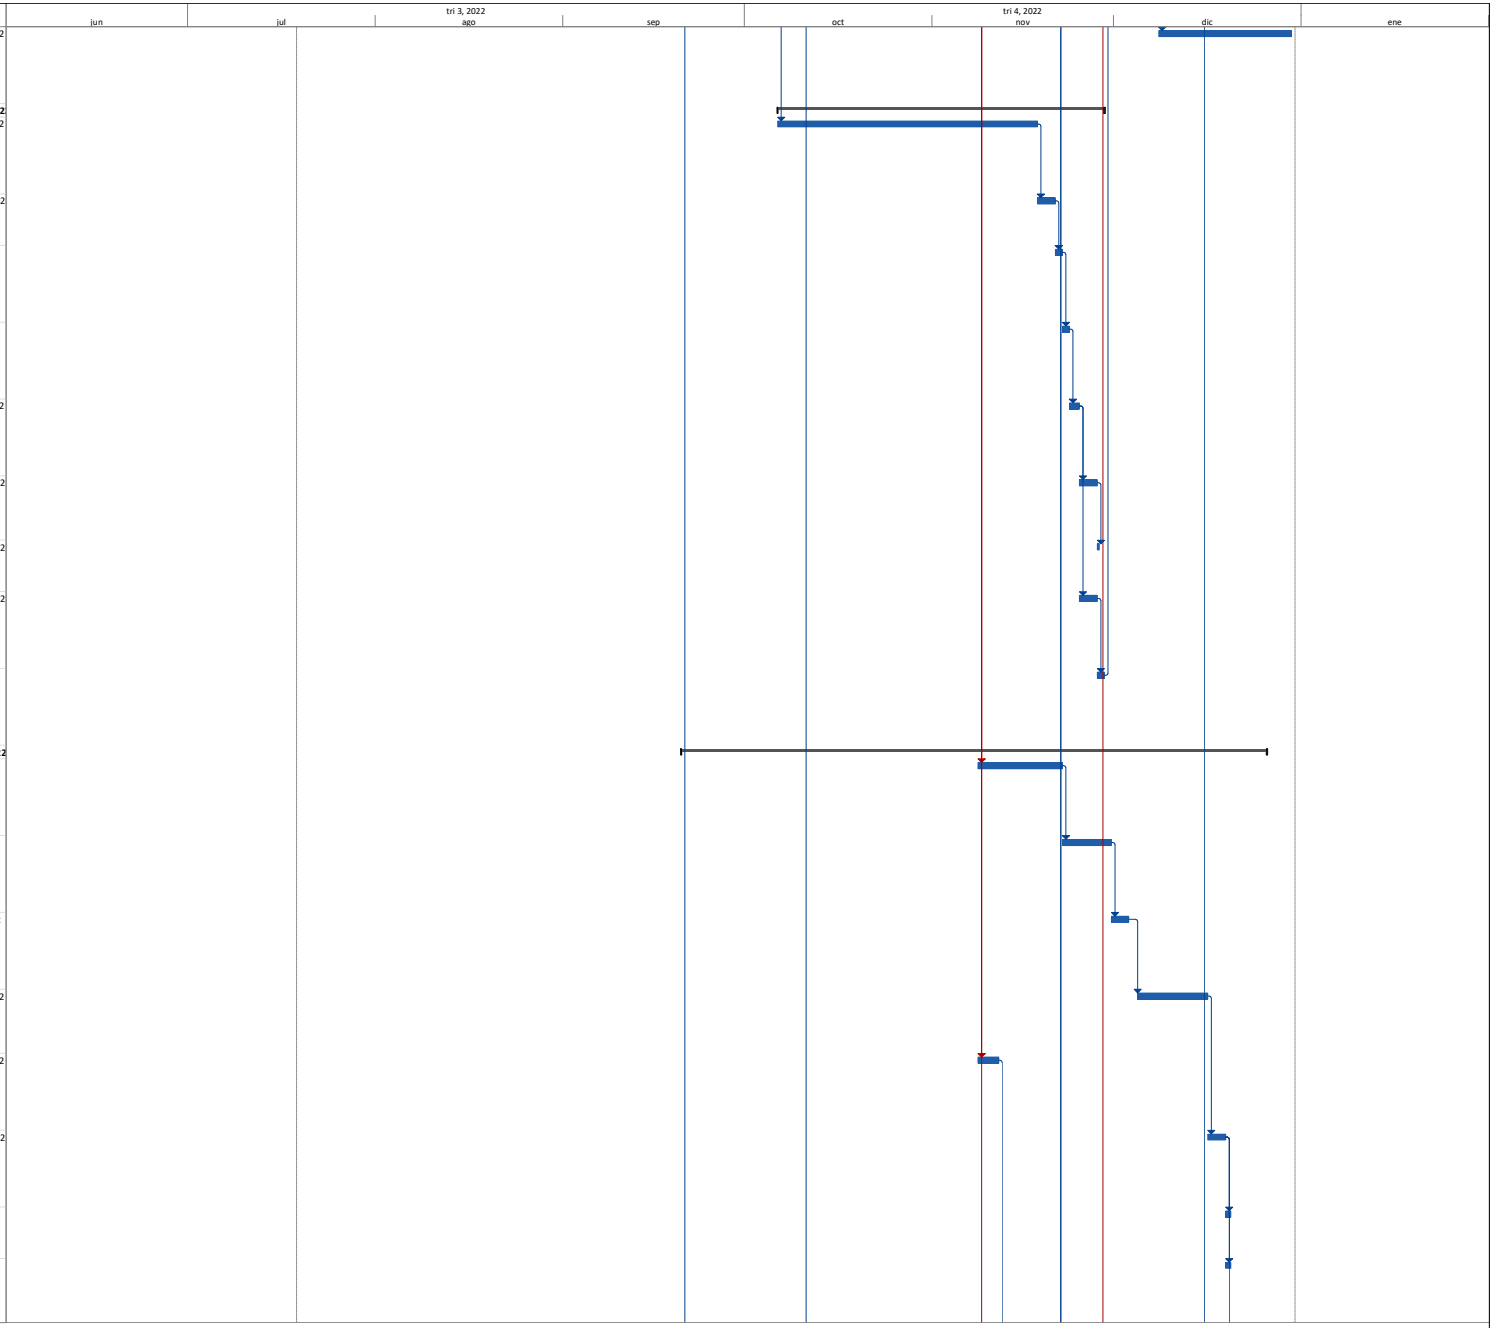

Proyecto: PROGRAMACION PUER

Tarea | Resumen | Hito externo | Resumen inactivo | Informe de resumen manual | Sólo fin | División crítica
División | Resumen del proyecto | Tarea inactiva | Tarea manual | Resumen manual | Fecha límite | Progreso
Hito | Tareas externas | Hito inactivo | Sólo duración | Sólo el comienzo | Tareas críticas


Id	Modo de tarea	Nombre de tarea	Comienzo	Fin
170		SUMINISTRO, INSTALACIÓN Y PUESTA EN FUNCIONAMIENTO DE SWITCH POE+ ADMINISTRABLE CAPA 3, 24 PUERTOS 10/100/1000MBPS, 4 SFP GIGABIT, POTENCIA 370 W, NIVEL DE TENSIÓN 100-240 VAC, FRECUENCIA 50-60HZ, CORRIENTE 2.4 A, DIMENSI ÓN 1 U RACK	lun 19/12/22	mar 20/12/22
171		SUMINISTRO E INSTALACIÓN DE CAJA DE INSPECCIÓN SENCILLA PARA CANALIZACIÓN DE M.T. Y B.T. NORMA CODENSA CS-275 (EXCAVACIÓN EN ZONA VERDE O ZONA DURA, BASE EN RECEBO COMÚN, PLACA EN CONCRETO, LADRILLO COMÚN, PLACA DE IDENTIFICACIÓN, MARCO Y TAPA). INCLUYE T	mar 20/09/22	jue 22/09/22
172		SUMINISTRO, INSTALACIÓN Y PUESTA EN FUNCIONAMIENTO DE STRIP TELEFÓNICO DE 100 PARES, INCLUYE TODO LO NECESARIO PARA SU CORRECTO FUNCIONAMIENTO.	mar 20/12/22	jue 22/12/22
173		SUMINISTRO, INSTALACIÓN Y PUESTA EN FUNCIONAMIENTO DE PLANTA TELEFÓNICA (IP-ANALOGA), 4 LINEAS DE COBRE, 8 EXTENSIONES ANALOGAS Y 6 TRONCALES IP, 24 EXTENSINES IP (LICENCIAMIENTO INCLUIDO), CAPACIDAD DE CRECIMIENTO ANALOGO HASTA 8 LINEAS DE COBRE Y 24 EXT	jue 22/09/22	vie 23/09/22
174		SUMINISTRO DE PATCH CORD DE UTP, CATEGORÍA 6A, S/STP, 10G, RJ45, COLOR AZUL, LONGITUD DE 3 MTRS, EN CALIDAD AMP, LEVETON, PANDUIT SIMILAR O DE CARACTERÍSTICAS TÉCNICAS SUPERIORES.	jue 22/12/22	jue 22/12/22
175		SUMINISTRO, TRANSPORTE, INSTALACIÓN Y PUESTA EN FUNCIONAMIENTO DE TELEVISOR 4K-UHD DE 60 PULGADAS TIPO LED, POTENCIA DE AUDIO 20 WATTS O SUPERIOR, VELOCIDAD DE RESPUESTA DEL TELEVISOR DE 60 HZ O SUPERIOR, SMART TV, CON SISTEMA DE CONECTIVIDAD TIPO WIFI, B	jue 22/12/22	vie 23/12/22
176		SUMINISTRO, INSTALACIÓN Y PUESTA EN FUNCIONAMIENTO DE FIBRA OPTICA MULTIMODO DE 12 HILOS TIPO INDOOR, OM3+OM4. INCLUYE ACCESORIOS DE FIJACIÓN, CONEXIÓN, Y TODO LO NECESARIO PARA SU CORRECTO FUNCIONAMIENTO.	vie 23/12/22	lun 26/12/22
177		**SEGURIDAD Y CONTROL**	**sáb 12/11/22**	**vie 30/12/22**
178		SUMINISTRO, INSTALACIÓN Y PUESTA EN FUNCIONAMIENTO DE SALIDA DE TV, CABLE BLINDADO RG-59U TV, CERCO ORDINARIO EN CALIDAD 3M O SUPERIOR, SUPLEMENTO CAJA DOBLE REF: 2400 GALV, TOMA COAXIAL TV AMERICANA+DERIV. 75 OHM, TUBO EMT ¾", INCLUYE ACCESORIOS DE FIJACIÓN	lun 26/12/22	lun 26/12/22
179		SUMINISTRO, INSTALACION Y PUESTA EN FUNCIONAMIENTO DE DETECTOR DE METALES 18 ZONAS - ARCO	lun 26/12/22	mar 27/12/22
180		SUMINISTRO E INSTALACIÓN CÁMARA DE VIGILANCIA TIPO DOMO VARIFOCAL, TECNOLOGÍA IP DE 5 MEGAPÍXEL, TECNOLOGÍA INFRAROJO, LENTE DE 2.8MM-12MM, TIPO DOMO INTERIOR, ANTIVANDÁLICA, 1/3" CMOS, POE IP65, H2.65+SD. INCLUYE SOFTWARE, CONFIGURACIÓN Y ACCESORIOS PARA INSTALACIÓN.	lun 26/12/22	mié 28/12/22
181		CÁMARA TIPO DOMO PTZ IP 1080P@60FPS H.265+ DARKFIGHTER 32X IR 150M WDR 120DB RASTREO Y DETECCIÓN INTELIGENTE. 2 MP. INCLUYE SOFTWARE, CONFIGURACIÓN Y ACCESORIOS PARA INSTALACIÓN.	mar 27/12/22	mié 28/12/22
182		SUMINISTRO E INSTALACIÓN DE NVR 12 MEGAPIXEL (4K) / 64 CANALES IP / 16 BAHÍAS DE DISCO DURO / 2 TARJETAS DE RED / SOPORTA RAID CON HOT SWAP / HDMI EN 4K / SOPORTA POS - CUATRO DISCOS DURO SATA CON CAPACIDAD DE 4 TB CADA UNO. INCLUYE SOFTWARE, CONFIGURACIÓ	mié 28/12/22	jue 29/12/22
183		SUMINISTRO E INSTALACIÓN DE CÁMARA EXTERIOR BALA VARIFOCAL TECNOLOGÍA IP 4 MEGAPIXELES D/N VF 2.8-12MM IR 50M 120DB METAL H265+ IP67 TIPO HIKVISION O SIMILAR. INCLUYE SOFTWARE, CONFIGURACIÓN Y ACCESORIOS PARA INSTALACIÓN.	mié 28/12/22	vie 30/12/22
184		SUMINISTRO, TRANSPORTE, INSTALACIÓN Y PUESTA EN FUNCIONAMIENTO DE TELEVISOR 4K-UHD DE 60 PULGADAS TIPO LED, POTENCIA DE AUDIO 20 WATTS O SUPERIOR, VELOCIDAD DE RESPUESTA DEL TELEVISOR DE 60 HZ O SUPERIOR, SMART TV, CON SISTEMA DE CONECTIVIDAD TIPO WIFI, B	vie 23/12/22	sáb 24/12/22
185		SUMINISTRO, TRANSPORTE, INSTALACIÓN Y PUESTA EN FUNCIONAMIENTO DE MONITOR WQHD (2560X1440) DE 32 PULGADAS TIPO LCD, TECNOLOGÍA HDR, PUERTOS HDMI, DISPLAY PORT, SALIDA DE AUDIFONOS, TASA DE REFRESCO DE 144 HZ, VELOCIDAD DE RESPUESTA DEL MONITOR DE 1 MS TGC	sáb 24/12/22	lun 26/12/22
186		SUMINISTRO E INSTALACIÓN DE CONTROLADORA PARA PTZ IP JOYSTICK DE 4 EJES, PANTALLA DE 128 X 64 PIXELES. INCLUYE SOFTWARE, CONFIGURACIÓN Y ACCESORIOS PARA INSTALACIÓN.	jue 29/12/22	vie 30/12/22
187		BANDEJA PORTACABLES DE 30X10 CMS TIPO CABLO FILL, CON ACCESORIOS DE FIJACIÓN	lun 26/12/22	mié 28/12/22
188		TUBERÍA METÁLICA TIPO EMT DE 3/4 " CON ACCESORIOS, UNIONES, CURVAS Y ADAPTADOR RECTO, CAJAS TIPO RAD WELD	lun 26/12/22	mar 27/12/22
189		CABLE DE PAR TRENZADO UTP CATEGORÍA 6ª, 100% COBRE, CERTIFICADO	mar 27/12/22	mié 28/12/22
190		RACK DE COMUNICACIONES TIPO GABINETE DE 1,80X0.60X0.50 M, CERTIFICADO, CON CHAPA LLAVE Y VENTILADORES, INCLUYE MULTITOMA DE 6 TOMA-CORRIENTES REGULADOS Y 2 PATCH PANEL DE 48 PUERTOS CERTIFICADO ´CABLE UTP CAT 6ª, CON 74 PATCH CORD 6ª DE 1 MT	sáb 12/11/22	lun 14/11/22
191		**SISTEMAS CONTRAINCENDIOS**	**lun 10/10/22**	**vie 9/12/22**
192		SUMINISTRO, INSTALACIÓN Y PUESTA EN FUNCIONAMIENTO DE EQUIPO PREENSAMBLADO DE SISTEMA CONTRA INCENDIO END SUCTION CON MOTOR ELECTRICO, BOMBA 100 GPM A 85 PSIG, BOMBA AUXILIAR JOCKEY DE 10 GPM A PRESIÓN DE 90 PSGI, INCLUYE ACCESORIOS Y TABLERO ELECTRICO	lun 10/10/22	jue 27/10/22

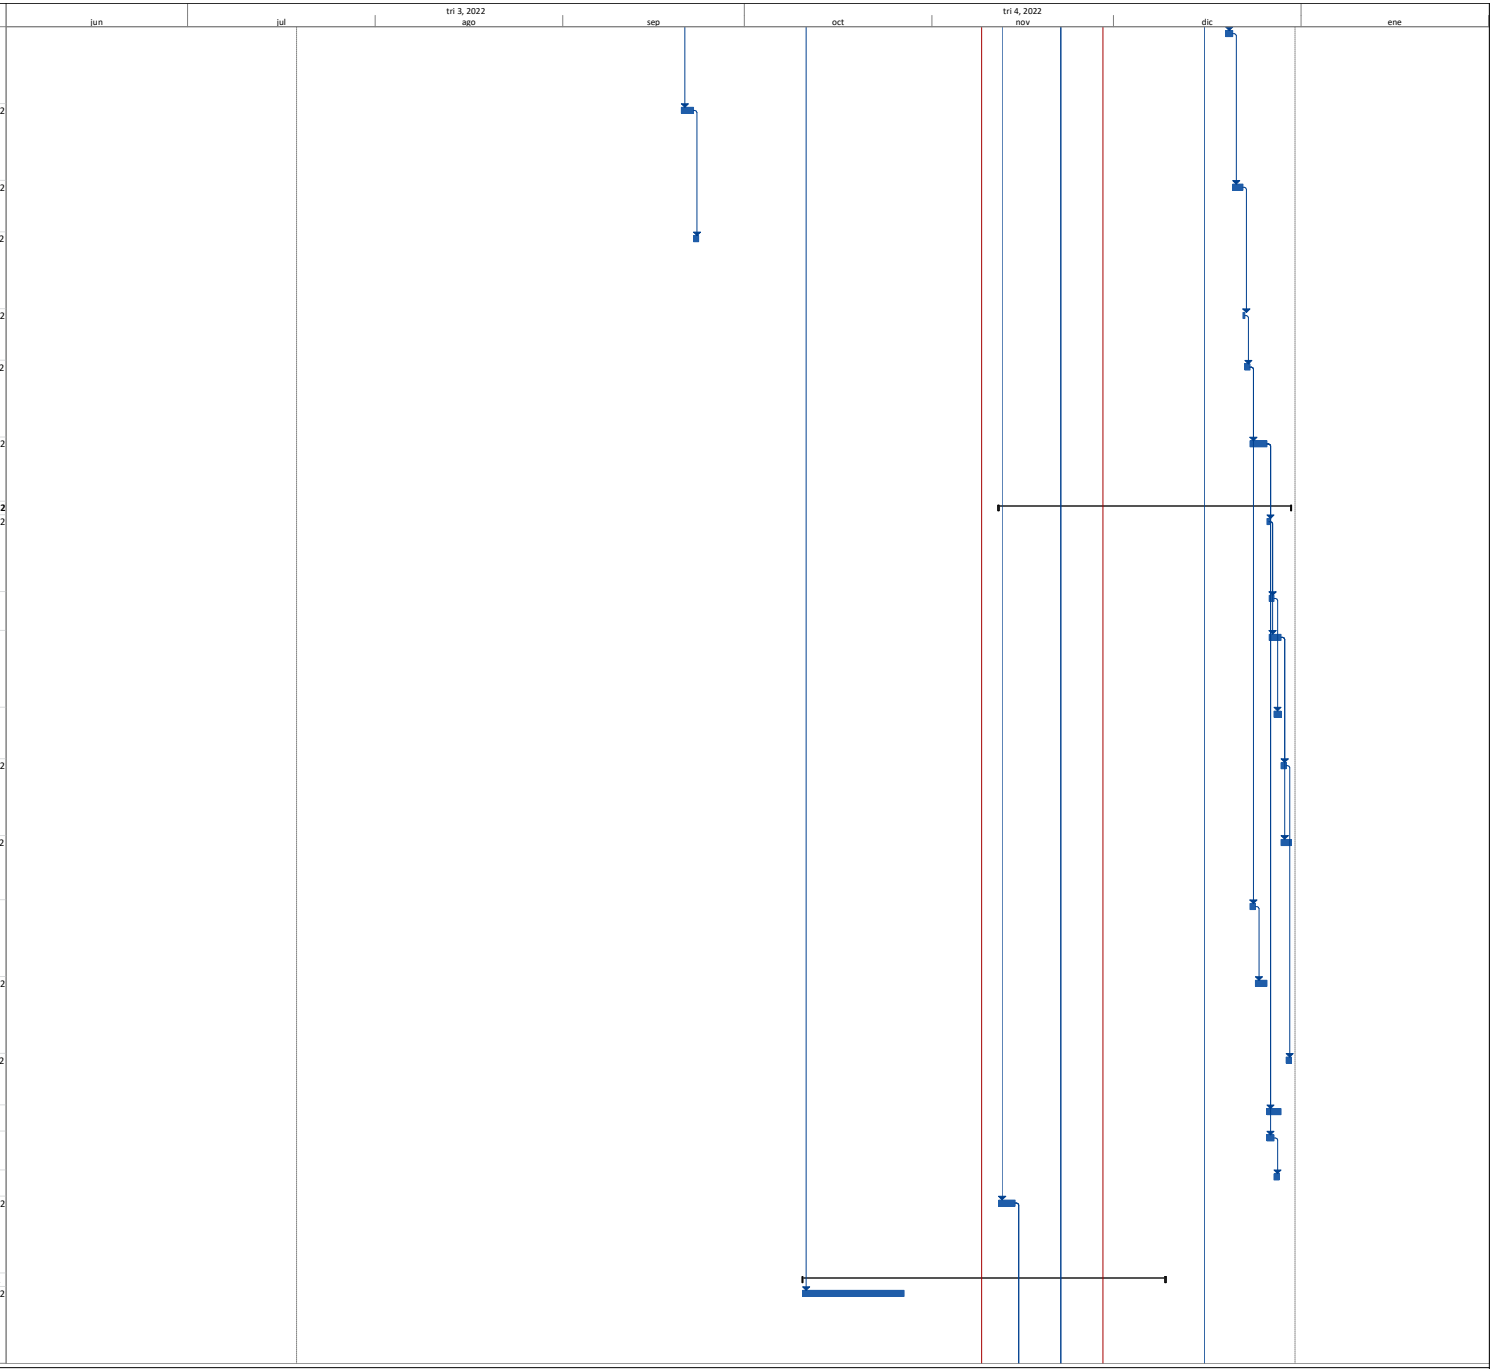

Proyecto: PROGRAMACION PUER

Tarea | Resumen | Hito externo | Resumen inactivo | Informe de resumen manual | Sólo fin | División crítica
División | Resumen del proyecto | Tarea inactiva | Tarea manual | Resumen manual | Fecha límite | Progreso
Hito | Tareas externas | Hito inactivo | Sólo duración | Sólo el comienzo | Tareas críticas

Id	Modo de tarea	Nombre de tarea	Comienzo	Fin
193		SUMINISTRO E INSTALACION DE TUBERÍA ACERO AL CARBÓN C/C SHC 40 1 1/2 " RANURADA	mar 8/11/22	mié 9/11/22
194		SUMINISTRO E INSTALACION DE TUBERÍA ACERO AL CARBÓN C/C SHC 40 2 " RANURADA	mié 9/11/22	mié 9/11/22
195		SUMINISTRO E INSTALACION DE TUBERÍA ACERO AL CARBÓN C/C SHC 40 4 " RANURADA	jue 10/11/22	jue 10/11/22
196		SUMINISTRO E INSTALACION DE TUBERÍA PVC C900 4 " ENTERRADA	jue 10/11/22	vie 11/11/22
197		SUMINISTRO E INSTALACION DE ACCESORIOS TUBERÍA ACERO NEGRO - 1 1/2 "	vie 11/11/22	vie 11/11/22
198		SUMINISTRO E INSTALACION DE ACCESORIOS TUBERÍA ACERO NEGRO - 2 "	sáb 12/11/22	lun 14/11/22
199		SUMINISTRO E INSTALACION DE ACCESORIOS TUBERÍA ACERO NEGRO - 4 "	lun 14/11/22	lun 14/11/22
200		SUMINISTRO E INSTALACION DE ACCESORIOS TUBERÍA PVC C900 4 "	lun 14/11/22	mar 15/11/22
201		SUMINISTRO E INSTALACION COUPLNG HIERRO DUCTIL RANURADO FLEXIBLE 2 "	mar 15/11/22	mié 16/11/22
202		SUMINISTRO E INSTALACION COUPLNG HIERRO DUCTIL RANURADO FLEXIBLE 4 "	mié 16/11/22	mié 16/11/22
203		SUMINISTRO E INSTALACION GABINETE CONTRA INCENDIO TIPO II	mié 16/11/22	vie 18/11/22
204		SUMINISTRO E INSTALACION CABEZAL DE PRUEBAS 4 " X2.1/2 " (2)	vie 18/11/22	lun 21/11/22
205		SUMINISTRO E INSTALACION SIAMESA EN BRONCE 4 " X2.1/2 " X2.1/2 "	lun 21/11/22	mar 22/11/22
206		SUMINISTRO, INSTALACION Y PUESTA EN FUNCIONAMIENTO DE SENSOR DE HUMOFOTO-ELÉCTRICOZHILOS,DIRECCIONABLECERTI LISTADO UL Y/O APROBADO FM), INCLUYE BASE PARA DETECTOR	lun 14/11/22	vie 18/11/22
207		SUMINISTRO E INSTALACION DE PULSADOR ESTACIÓN MANUAL, CERTIFICADA NFPA72 (ESTACIÓN MANUAL DIRECCIONABLE DOBLE ACCIÓN LISTADA UL Y/O APROBADA FM)	vie 18/11/22	mié 23/11/22
208		SUMINISTRO E INSTALACIÓN Y PUESTA EN FUNCIONAMIENTO DE DETECTOR TÉRMICO, 2 HILOS DIRECCIONABLE, CERTIFICADO, NFPA72,12-24 VDC (LISTADO UL Y/O APROBADO FM) INCLUYE BASE PARA DETECTOR)	mié 23/11/22	lun 28/11/22
209		SUMINISTRO, INSTALACIÓN Y PUESTA EN FUNCIONAMIENTO DE PANEL DE CONTROL DE INCENDIOS DIRECCIONABLE 4 LAZOS, 99 ZONAS (PROGRAMACIÓN), CERTIFICADA NFPA72, INCLUYE FUENTE DE VOLTAJE Y BATERÍA 12 AMP/H (LISTADO UL Y/O APROBADO FM) 125 DETECTORES, 125	lun 28/11/22	jue 1/12/22
210		SUMINISTRO, INSTALACIÓN Y PUESTA EN FUNCIONAMIENTO DE ANUNCIADOR PARA SISTEMA DE INCENDIO, CERTIFICADO ALISTADA NFPA 72 (LISTADO UL, APROBADO FM)	jue 1/12/22	vie 2/12/22
211		SUMINISTRO, INSTALACIÓN Y PUESTA EN FUNCIONAMIENTO DE ESTACIÓN TELEFÓNICA PARA EMERGENCIA Y PARA SERVICIO DE INCENDIO CON COMUNICACIÓN A BOMBEROS	vie 2/12/22	lun 5/12/22
212		SUMINISTRO E INSTALACION DE DETECTOR DE GAS MONÓXIDO DE CARBONO CO2	lun 5/12/22	mar 6/12/22
213		SUMINISTRO E INSTALACIÓN DE CAJA DE PASO Y/O DERIVACIÓN DE 20X20X15 MS, CON CHAPA	lun 5/12/22	mar 6/12/22
214		SUMINISTRO, INSTALACIÓ Y PUESTA EN FUNCIONAMIENTO DE CORNETA CON LUZ ESTROBO 12-24 VDC (LISTADA UL APROBADA FM)	mar 6/12/22	jue 8/12/22
215		SUMINISTRO, INSTALACIÓN Y PUESTA EN FUNCIONAMIENTO DE MÓDULO DE MONITOREO GPRS PARA CONEXIÓN A BOMBEROS.	mar 6/12/22	mié 7/12/22
216		SUMINISTRO E INSTALACIÓN TUBERÍA TIPO IMC DE 1-1/4" CON ACCESORIOS, UNIONES, CURVAS Y	lun 14/11/22	mié 16/11/22
217		SUMINISTRO E INSTALACIÓN TUBERÍA TIPO IMC DE 1" CON ACCESORIOS, UNIONES, CURVAS Y	mié 16/11/22	jue 17/11/22
218		SUMINISTRO E INSTALACIÓN TUBERÍA TIPO IMC DE 3/4" CON ACCESORIOS, UNIONES, CURVAS Y	jue 17/11/22	mié 23/11/22
219		SUMINISTRO E INSTALACIÓN DE CABLE DE CONTROL BAJO EN HALÓGENOS FPRL 2X18	mié 16/11/22	jue 17/11/22
220		SUMINISTRO E INSTALACIÓN DE CABLE DE CONTROL BAJO EN HALÓGENOS FPRL 4X18	mié 16/11/22	vie 18/11/22
221		SUMINISTRO, INSTALACIÓN Y PUESTA EN FUNCIONAMIENTO DE TECLADO DIGITAL PARA SISTEMA DE DETECCIÓN CERTIFICADO, CONCONEXIÓN A PANEL DE INCENDIOS (ANUNCIADOR REMOTO LISTADO UL Y/O APROBADO	mié 7/12/22	vie 9/12/22
222		**CIELO RASOS**	**lun 28/11/22**	**jue 15/12/22**
223		SUMINISTRO E INSTALACIÓN DE CIELO RASO EN FIBRA MINERAL, DIMENSIONES APROXIMADAS (60 CM X 60 CM), ESPESOR APROXIMADO DE LA LÁMINA= 5.0 A 6.5 MM. INCLUYE PERFILERIA AUTOENSAMBLE Y ANGULO PERIMETRAL AUTOENSAMBLE.	lun 28/11/22	jue 15/12/22
224		**AIRE ACONDICIONADO**	**jue 15/12/22**	**vie 23/12/22**
225		SUMINISTRO E INSTALACION Y PUESTA EN FUNCIONAMIENTO DE SISTEMA DE AIRE ACONDICIONADO, INCLUYE 11 UNIDAD TIPO CASSETTE 4 VIAS; 8 UNIDAD TIPO WALLMOUNT, 3 UNIDAD CONDENSADORA, CONTROL REMOTO EQUIPOS, SISTEMA CONTROL CENTRALIZADO, COMISIONAMIENTO Y ARRANQUE	jue 15/12/22	vie 23/12/22
226		**PLAZOLETAS, OBRAS EXTERIORES Y URBANISMO**	**lun 21/11/22**	**vie 25/11/22**
227		SUMINISTRO E INSTALACIÓN DE BORDILLO MACIZO PREFABRICADO CON FORMALETA METALICA, CONCRETO 3000 PSI H=35 CM, B=20 CM, L=75 CM, DEBIDAMENTE ALINEADO, INCLUYE MORTERO DE PEGA, NO INCLUYE EXCAVACIÓN, NO INCLUYE CAMA	lun 21/11/22	vie 25/11/22
228		ADOQUIN DE CONCRETO COLOR 20X10X8CM (SUMINISTRO E INSTALACIÓN. INCLUYE BASE 4CM, MORTERO 2000 PSI Y ARENA DE SELLO)	lun 21/11/22	vie 25/11/22

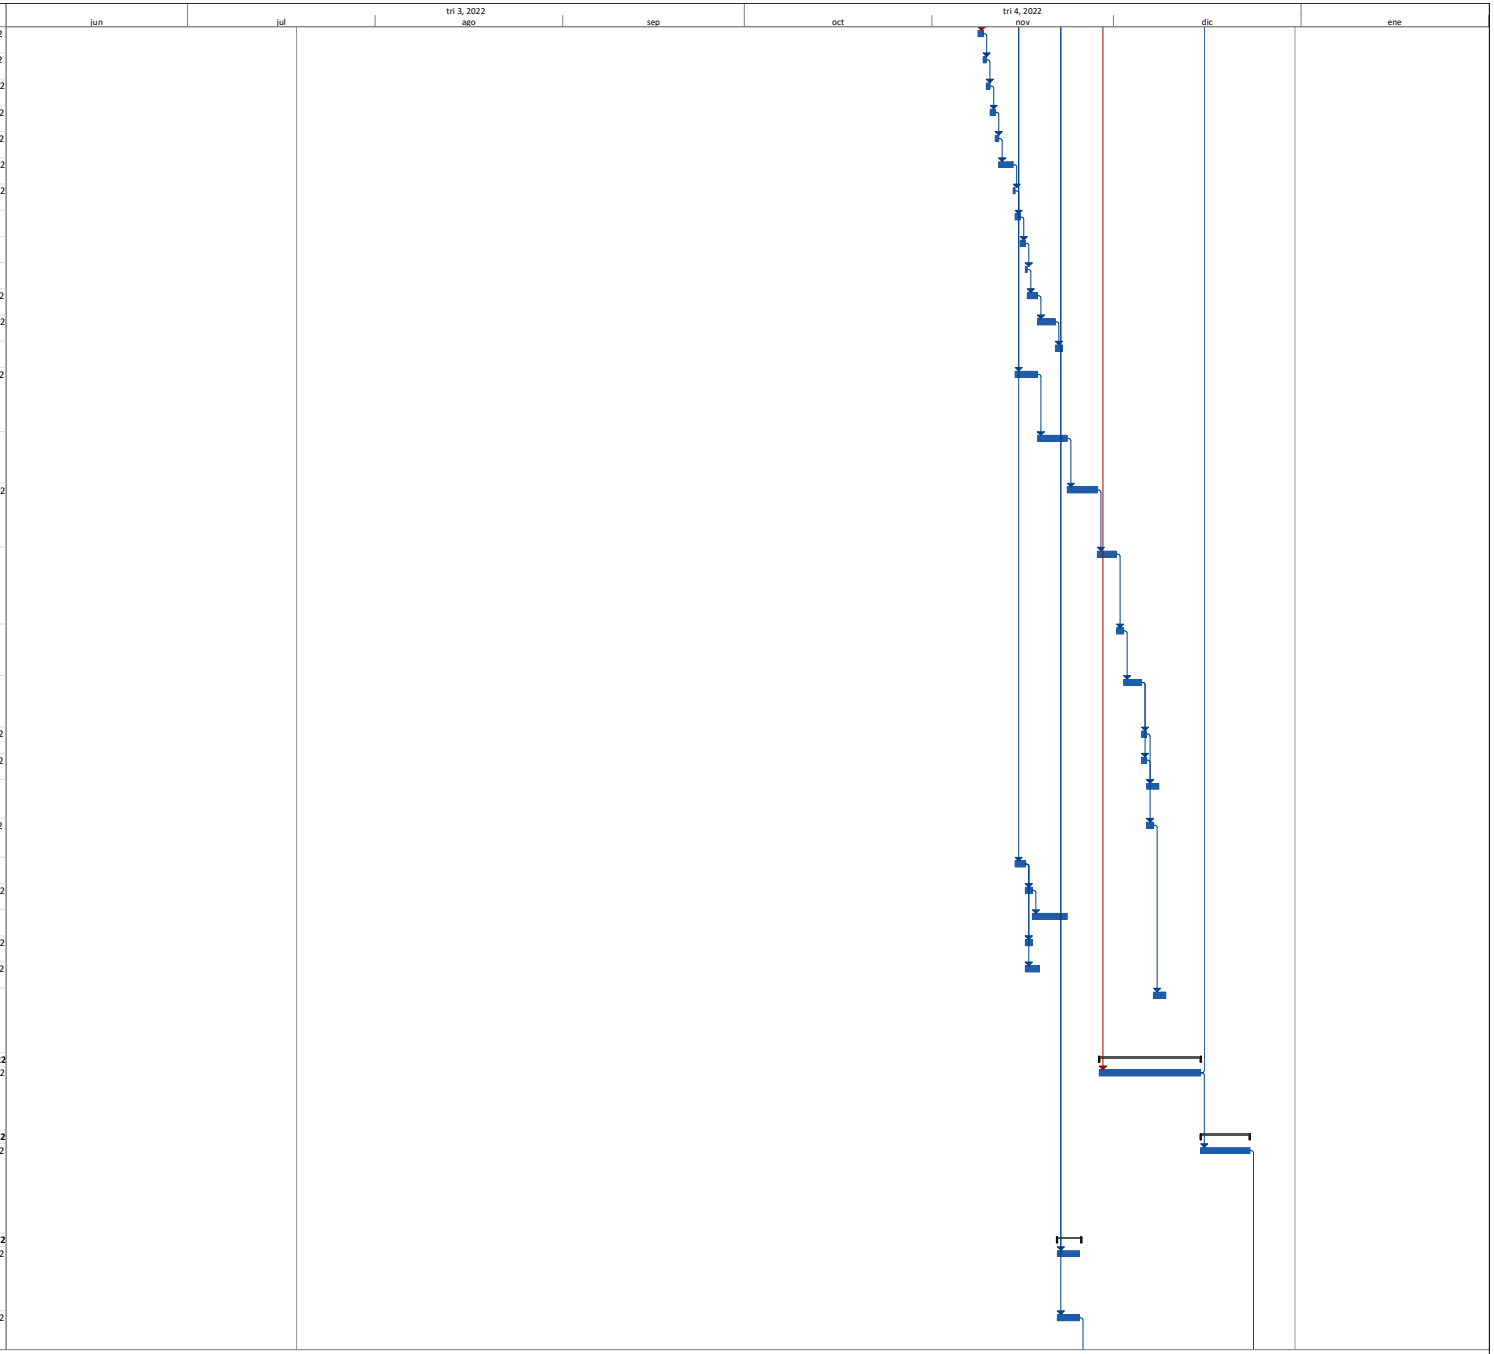

Proyecto: PROGRAMACION PUER

Tarea | Resumen | Hito externo | Resumen inactivo | Informe de resumen manual | Sólo fin | División crítica
División | Resumen del proyecto | Tarea inactiva | Tarea manual | Resumen manual | Fecha límite | Progreso
Hito | Tareas externas | Hito inactivo | Sólo duración | Sólo el comienzo | Tareas críticas