

Id	Modo de tarea	Nombre de tarea	Comienzo	Fin
1		**INICIO**	**vie 19/08/22**	**mié 14/06/23**
2		**OBRAS PRELIMINARES**	**vie 19/08/22**	**mié 12/10/22**
3		TALA DE ARBOLES	vie 19/08/22	lun 5/09/22
4		LOCALIZACIÓN, TRAZADO Y REPLANTEO (EJES, ABSCISADO Y DETALLES, COTAS). ESTA ACTIVIDAD SE DESARROLLARÁ CON EQUIPO TOPOGRÁFICO.	mar 6/09/22	mié 7/09/22
5		CERRAMIENTO PROVISIONAL TIPO 2: TUBOS RECTANGULARES Y COLUMNAS DE 50 X 25 MM CALIBRE 16, PINTADOS CON UNA MANO DE ANTICORROSIVO NEGRO. LÁMINA EN TEJA METÁLICA GALVANIZADA, TRAPEZOIDAL 2.44 M X 0.86 M, ESPESOR CALIBRE 28 O 30, PINTADA EN EL EXTERIOR	sáb 8/10/22	mié 12/10/22
6		DESMONTE, DESCAPOTE, EXCAVACIÓN HASTA UNA PROFUNDIDAD DE 20 CMS DE SUELO INCLUYE CARGUE Y RETIRO HASTA SITIO AUTORIZADO. INCLUYE DESMONTE DE CUALQUIER ESPECIE VEGETATIVA (MALEZA) MENOR A 2 METROS Y RETIRO DE TOCONES. NO INCLUYE EL COSTO QUE COBRA EL SITIO	jue 8/09/22	jue 15/09/22
7		**EXCAVACIONES Y RELLENOS**	**vie 16/09/22**	**vie 7/10/22**
8		EXCAVACIÓN MECÁNICA EN MATERIAL COMÚN PROFUNDIDAD HASTA 1.5 M. INCLUYE CARGUE, TRASIEGO, RETIRO DE MATERIAL Y ESCOMBROS Y DISPOSICIÓN EN SITIO AUTORIZADO. NO INCLUYE MANEJO DE AGUAS. NO INCLUYE ENTIBADO O TABLESTACADO. NO INCLUYE EL COSTO QUE COBRA	vie 16/09/22	dom 2/10/22
9		RELLENO EN RECEBO CON LA ESPECIFICACIÓN B-200 INCLUYE EXTENDIDO, HUMEDECIMIENTO, COMPACTACIÓN. INCLUYE CARGUE, TRASIEGO, RETIRO DE ESCOMBROS Y SOBRANTES Y DISPOSICIÓN EN SITIO AUTORIZADO PERMITIDO.	lun 3/10/22	vie 7/10/22
10		**CIMENTACIÓN**	**sáb 8/10/22**	**dom 30/10/22**
11		CONCRETO DE RESISTENCIA F´C =2.000 PSI/13.79 MPA, PARA SOLADO, COMO SUPERFICIE PROTECTORA ENTRE EL SUELO Y LOS HIERROS DE LAS ESTRUCTURAS EN CONTACTO CON ÉL. INCLUYE FORMALETA CUANDO SE REQUIERA Y RETIRO DE ESTA. NO INCLUYE REFUERZO. NO INCLUYE	sáb 8/10/22	dom 9/10/22
12		CONCRETO DE RESISTENCIA F´C =4.000 PSI/27.58 MPA, PARA ZAPATAS Y PEDESTALES DE CIMENTACIÓN. INCLUYE FORMALETA CUANDO SE REQUIERA. NO INCLUYE REFUERZO.	sáb 15/10/22	jue 20/10/22
13		CONCRETO DE RESISTENCIA F´C =3.000 PSI/20.68 MPA, CICLÓPEO, (60%) CONCRETO Y (40%) ROCAS TAMAÑO MAXIMO 10" INCLUYE FORMALETA CUANDO SE REQUIERA. NO INCLUYE REFUERZO.	lun 10/10/22	vie 14/10/22
14		CONCRETO DE RESISTENCIA F´C =4.000 PSI/27.58 MPA, PARA VIGAS DE CIMENTACIÓN. INCLUYE FORMALETA CUANDO SE REQUIERA. NO INCLUYE	vie 21/10/22	dom 30/10/22
15		**ESTRUCTURAS**	**sáb 8/10/22**	**lun 5/06/23**
16		CONCRETO DE RESISTENCIA F´C =4.000 PSI/27.58 MPA PARA CONTRAPISO. INCLUYE POLIETILENO CALIBRE NO. 4 NEGRO EN DOBLE CAPA EN TODA EL ÁREA, COMO AISLANTE E IMPERMEABILIZANTE. INCLUYE FORMALETA CUANDO SE REQUIERA Y RETIRO DE ESTA. NO INCLUYE REFUERZO. NO INCL	jue 10/11/22	lun 14/11/22
17		CONCRETO DE 4.000 PSI/27.58 MPA PARA COLUMNAS. TAMAÑO MAXIMO DE AGREGADO 1/2 " . INCLUYE FORMALETA DE MADERA Y RETIRO DE ESTA. INCLUYE RETIRO Y DISPOSICIÓN EN SITIO AUTORIZADO PERMITIDO. NO INCLUYE REFUERZO.	vie 21/10/22	sáb 8/04/23
18		CONCRETO DE 4.000 PSI/27.58 MPA PARA VIGAS AÉREAS. INCLUYE CASETÓN DE FIBRA DE VIDRIO O METÁLICO, NO SE ACEPTA CASETÓN DE ICOPOR, NO SE ACEPTA CASETÓN DE MADERA, NO SE ACEPTA CASETÓN DE GUADUA. INCLUYE FORMALETA EXTERIOR CUANDO SE REQUIERA. NO INCLUYE REF	sáb 29/10/22	sáb 6/05/23
19		CONCRETO DE 3.000 PSI/20.68 MPA PARA VIGA CINTA INCLUYE FORMALETA DE MADERA. INCLUYE FORMALETA EXTERIOR CUANDO SE REQUIERA. NO INCLUYE REFUERZO. INCLUYE RETIRO DE FORMALETA.	dom 7/05/23	jue 11/05/23
20		CONCRETO DE 4.000 PSI/27.58 MPA PARA PLACA MACIZA AÉREA, SIN IMPERMEABILIZAR.NO SE ACEPTA CASETÓN DE ICOPOR, NO SE ACEPTA CASETÓN DE MADERA, NO SE ACEPTA CASETÓN DE GUADUA. INCLUYE FORMALETA EXTERIOR CUANDO SE REQUIERA. NO INCLUYE REFUERZO. INCLUYE RETIRO	sáb 5/11/22	sáb 6/05/23
21		SUMINISTRO E INSTALACIÓN DE CINTA PVC V - 15 PARA JUNTAS PARA TANQUE	lun 17/04/23	mar 18/04/23
22		CONCRETO DE 3.000 PSI/20.68 MPA PARA COLUMNAS. TAMAÑO MAXIMO DE AGREGADO 1/2 " . INCLUYE FORMALETA DE MADERA Y RETIRO DE ESTA. INCLUYE RETIRO Y DISPOSICIÓN EN SITIO AUTORIZADO PERMITIDO. NO INCLUYE REFUERZO.	dom 7/05/23	lun 5/06/23
23		ACERO DE REFUERZO 60.000 PSI/420 MPA PARA COLUMNAS, ZAPATAS, ZARPAS, VIGAS Y EN GENERAL PARA CUALQUIER ELEMENTO DE CONCRETO ESTRUCTURAL O NO ESTRUCTURAL. INCLUYE ALAMBRE, CORTE, FIGURADO Y FIJACIÓN.	sáb 8/10/22	vie 5/05/23
24		REFUERZO EN MALLA ELECTROSOLDADA	sáb 6/05/23	dom 4/06/23
25		**POZOS SEPTICOS**	**dom 9/04/23**	**vie 28/04/23**

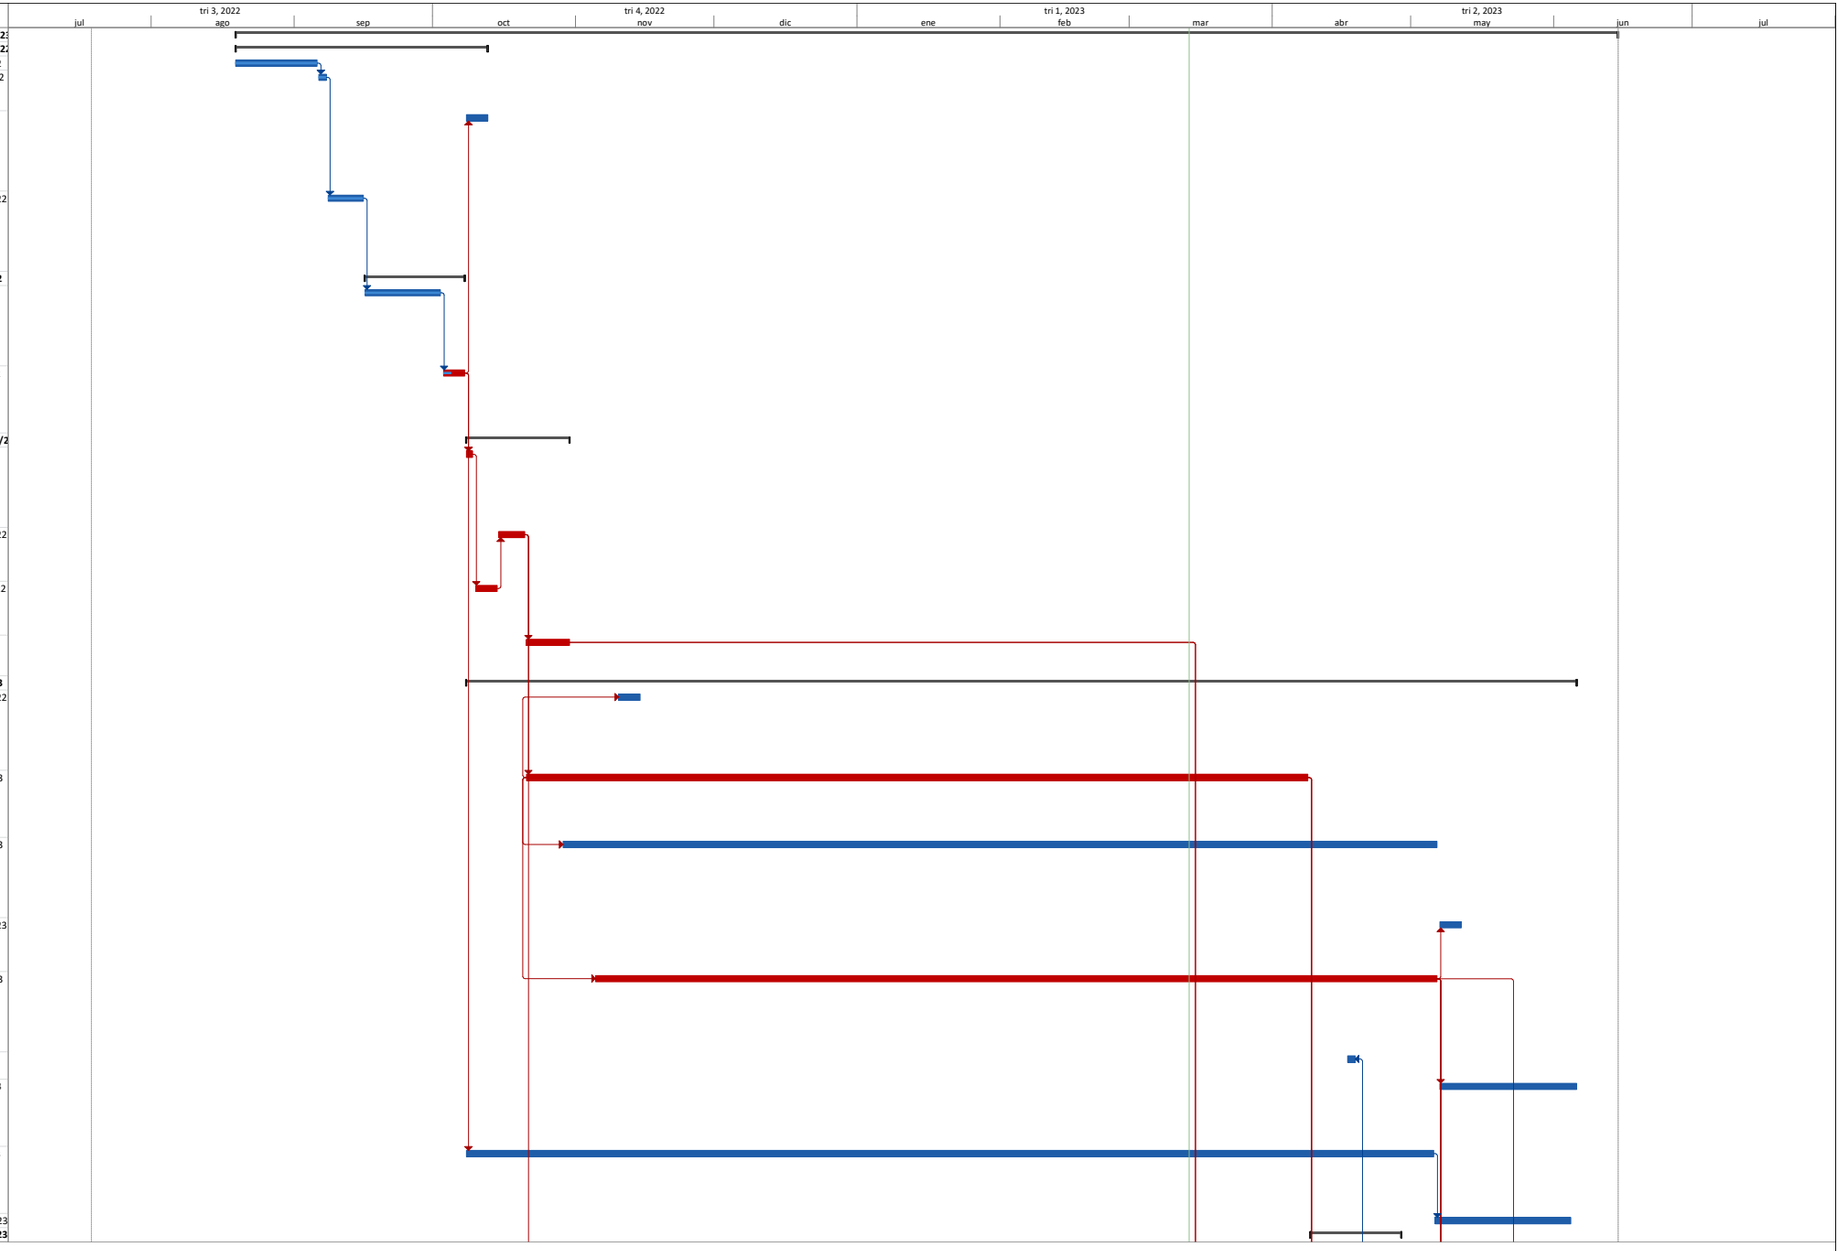

Proyecto: HISTOGRAMA PUERTO
Fecha: mar 14/03/23

Tarea · Hito · Resumen del proyecto · Hito externo · Hito inactivo · Tarea manual · Informe de resumen manual · Sólo el comienzo · Fecha límite · División crítica
División · Resumen · Tareas externas · Tarea inactiva · Resumen inactivo · Sólo duración · Resumen manual · Sólo fin · Tareas críticas · Progreso


Id	Modo de tarea	Nombre de tarea	Comienzo	Fin
26		CONCRETO DE 4.000 PSI/27.58 MPA PARA PLACA MACIZA DE CONTRAPISO DE TANQUES DE ALMACENAMIENTO DE AGUAS POTABLES, LLUVIAS Y SÉPTICAS. IMPERMEABILIZADO. . TAMAÑO MAXIMO DE AGREGADO 1/2 " . INCLUYE FORMALETA METÁLICA Y RETIRO DE ESTA. NO INCLUYE REFUERZO.	dom 9/04/23	jue 13/04/23
27		CONCRETO DE 4.000 PSI/27.58 MPA PARA PANTALLAS DE TANQUES DE ALMACENAMIENTO DE AGUAS POTABLES, LLUVIAS Y SÉPTICAS. IMPERMEABILIZADO. . TAMAÑO MAXIMO DE AGREGADO 1/2 " . INCLUYE FORMALETA METÁLICA Y	vie 14/04/23	dom 23/04/23
28		CONCRETO DE 4.000 PSI/27.58 MPA PARA PLACA MACIZA AÉREA DE TANQUES DE ALMACENAMIENTO DE AGUAS POTABLES, LLUVIAS Y SÉPTICAS. IMPERMEABILIZADO. . TAMAÑO MAXIMO DE AGREGADO 1/2 " . INCLUYE FORMALETA METÁLICA Y RETIRO DE ESTA. NO INCLUYE REFUERZO.	lun 24/04/23	vie 28/04/23
29		**TANQUES DE AGUA POTABLE**	**dom 9/04/23**	**sáb 13/05/23**
30		CONCRETO DE 4.000 PSI/27.58 MPA PARA PLACA MACIZA DE CONTRAPISO DE TANQUES DE ALMACENAMIENTO DE AGUAS POTABLES, LLUVIAS Y SÉPTICAS. IMPERMEABILIZADO. . TAMAÑO MAXIMO DE AGREGADO 1/2 " . INCLUYE FORMALETA METÁLICA Y RETIRO DE ESTA. NO INCLUYE REFUERZO.	dom 9/04/23	mar 18/04/23
31		CONCRETO DE 4.000 PSI/27.58 MPA PARA PANTALLAS DE TANQUES DE ALMACENAMIENTO DE AGUAS POTABLES, LLUVIAS Y SÉPTICAS. IMPERMEABILIZADO. . TAMAÑO MAXIMO DE AGREGADO 1/2 " . INCLUYE FORMALETA METÁLICA Y	mié 19/04/23	mié 3/05/23
32		CONCRETO DE 4.000 PSI/27.58 MPA PARA PLACA MACIZA AÉREA DE TANQUES DE ALMACENAMIENTO DE AGUAS POTABLES, LLUVIAS Y SÉPTICAS. IMPERMEABILIZADO. . TAMAÑO MAXIMO DE AGREGADO 1/2 " . INCLUYE FORMALETA METÁLICA Y RETIRO DE ESTA. NO INCLUYE REFUERZO.	jue 4/05/23	sáb 13/05/23
33		**ESCALERAS**	**dom 9/04/23**	**mié 14/06/23**
34		CONCRETO DE 3.000 PSI/20.68 MPA PARA MESONES Y PASOS DE ESCALERAS. INCLUYE FORMALETA EN CUALQUIER MATERIAL. NO INCLUYE REFUERZO. INCLUYE RETIRO DE FORMALETA.	vie 19/05/23	dom 21/05/23
35		ESTRUCTURA METALICA PARA ESCALERA VER DETALLE	dom 9/04/23	jue 18/05/23
36		SUMINISTRO, INSTALACIÓN Y PUESTA EN FUNCIONAMIENTO DE SILLA SALVA ESCALERAS PARA ASCENSO CURVO, CAPACIDAD DE CARGA 135 KG, APOYA PIES, CINTURÓN DE SEGURIDAD DE ACUERDO A CADA NECESIDAD, ONTROLES EN LA SILLA, BOTONERAS EN CADA NIVEL PARA LLAMAR LA SILLA	vie 19/05/23	mié 14/06/23
37		**INSTALACIONES SANITARIAS**	**vie 21/10/22**	**lun 29/05/23**
38		SUMINISTRO E INSTALACIÓN DE TUBERÍA DE PVC-AGUAS SANITARIAS DE 4 " . INCLUYE TODA LA TUBERÍA Y ACCESORIOS REQUERIDOS (CODOS, UNIONES, TEES, BUJES, ADAPTADORES, TAPONES) DESDE EL INICIO A LA TERMINACIÓN DE LA TUBERÍA.	vie 21/10/22	sáb 22/10/22
39		SUMINISTRO E INSTALACIÓN DE TUBERÍA DE PVC-AGUAS SANITARIAS DE 3 " . INCLUYE TODA LA TUBERÍA Y ACCESORIOS REQUERIDOS (CODOS, UNIONES, TEES, BUJES, ADAPTADORES, TAPONES) DESDE EL INICIO A LA TERMINACIÓN DE LA TUBERÍA.	dom 23/10/22	lun 24/10/22
40		CAJA DE INSPECCIÓN, ENTERRADA, CONSTRUIDA CON MAMPOSTERÍA DE LADRILLO TOLETE DE DIMENSIONES INTERIORES 80X80X80 CM, SOBRE SOLADO DE CONCRETO SIMPLE F'C=210 KG/CM² (21 MPA), PENDIENTE MÍNIMA DEL 2%, CON EL MISMO TIPO DE CONCRETO, PAÑETADA Y PULIDA INTERIOR	dom 23/10/22	dom 23/10/22
41		SUMINISTRO E INSTALACIÓN DE TUBERÍA DE PVC-AGUAS SANITARIAS DE 3 " . INCLUYE TODA LA TUBERÍA Y ACCESORIOS REQUERIDOS (CODOS, UNIONES, TEES, BUJES, ADAPTADORES, TAPONES) DESDE EL INICIO A LA TERMINACIÓN DE LA TUBERÍA.	lun 24/10/22	lun 24/10/22
42		SUMINISTRO E INSTALACIÓN DE SANITARIO LÍNEA INSTITUCIONAL COLOR BLANCO (CONJUNTO SANITARIO QUE INCLUYE SANITARIO, TAPA, TANQUE, GRIFERÍA, ACCESORIOS DE CONEXIÓN E	mié 24/05/23	jue 25/05/23
43		SANITARIO CON FLUXOMETRO COLOR BLANCO CON VÁLVULA ANTIVANDÁLICA DE DESCARGA CON PALANCA PARA MINUSVALIDOS + ESCUDO ANTIVANDÁLICO + MUEBLE ABIERTO, PARA ALTA	vie 26/05/23	vie 26/05/23
44		SUMINISTRO E INSTALACIÓN DE ORINAL LÍNEA INSTITUCIONAL CON FLUXOMETRO COLOR BLANCO (CONJUNTO SANITARIO QUE INCLUYE ORINAL, GRIFERÍA, ACCESORIOS DE CONEXIÓN E	sáb 27/05/23	sáb 27/05/23
45		SUMINISTRO E INSTALACIÓN DE LAVAMANOS DE SOBREPONER LÍNEA INSTITUCIONAL COLOR BLANCO (INCLUYE ACCESORIOS DE CONEXIÓN E	dom 28/05/23	dom 28/05/23
46		SUMNISTRO E INSTALACIÓN GRIFERIA PARA LAVAMANOS INSTITUCIONAL TIPO PUSH INCLUYE ACCESORIOS DE CONEXIÓN E INSTALACIÓN.	dom 28/05/23	lun 29/05/23
47		SUMNISTRO E INSTALACIÓN GRIFERIA PARA ORINAL INSTITUCIONAL ANTIVANDALICA TIPO PUSH INCLUYE ACCESORIOS DE CONEXIÓN E	dom 28/05/23	dom 28/05/23

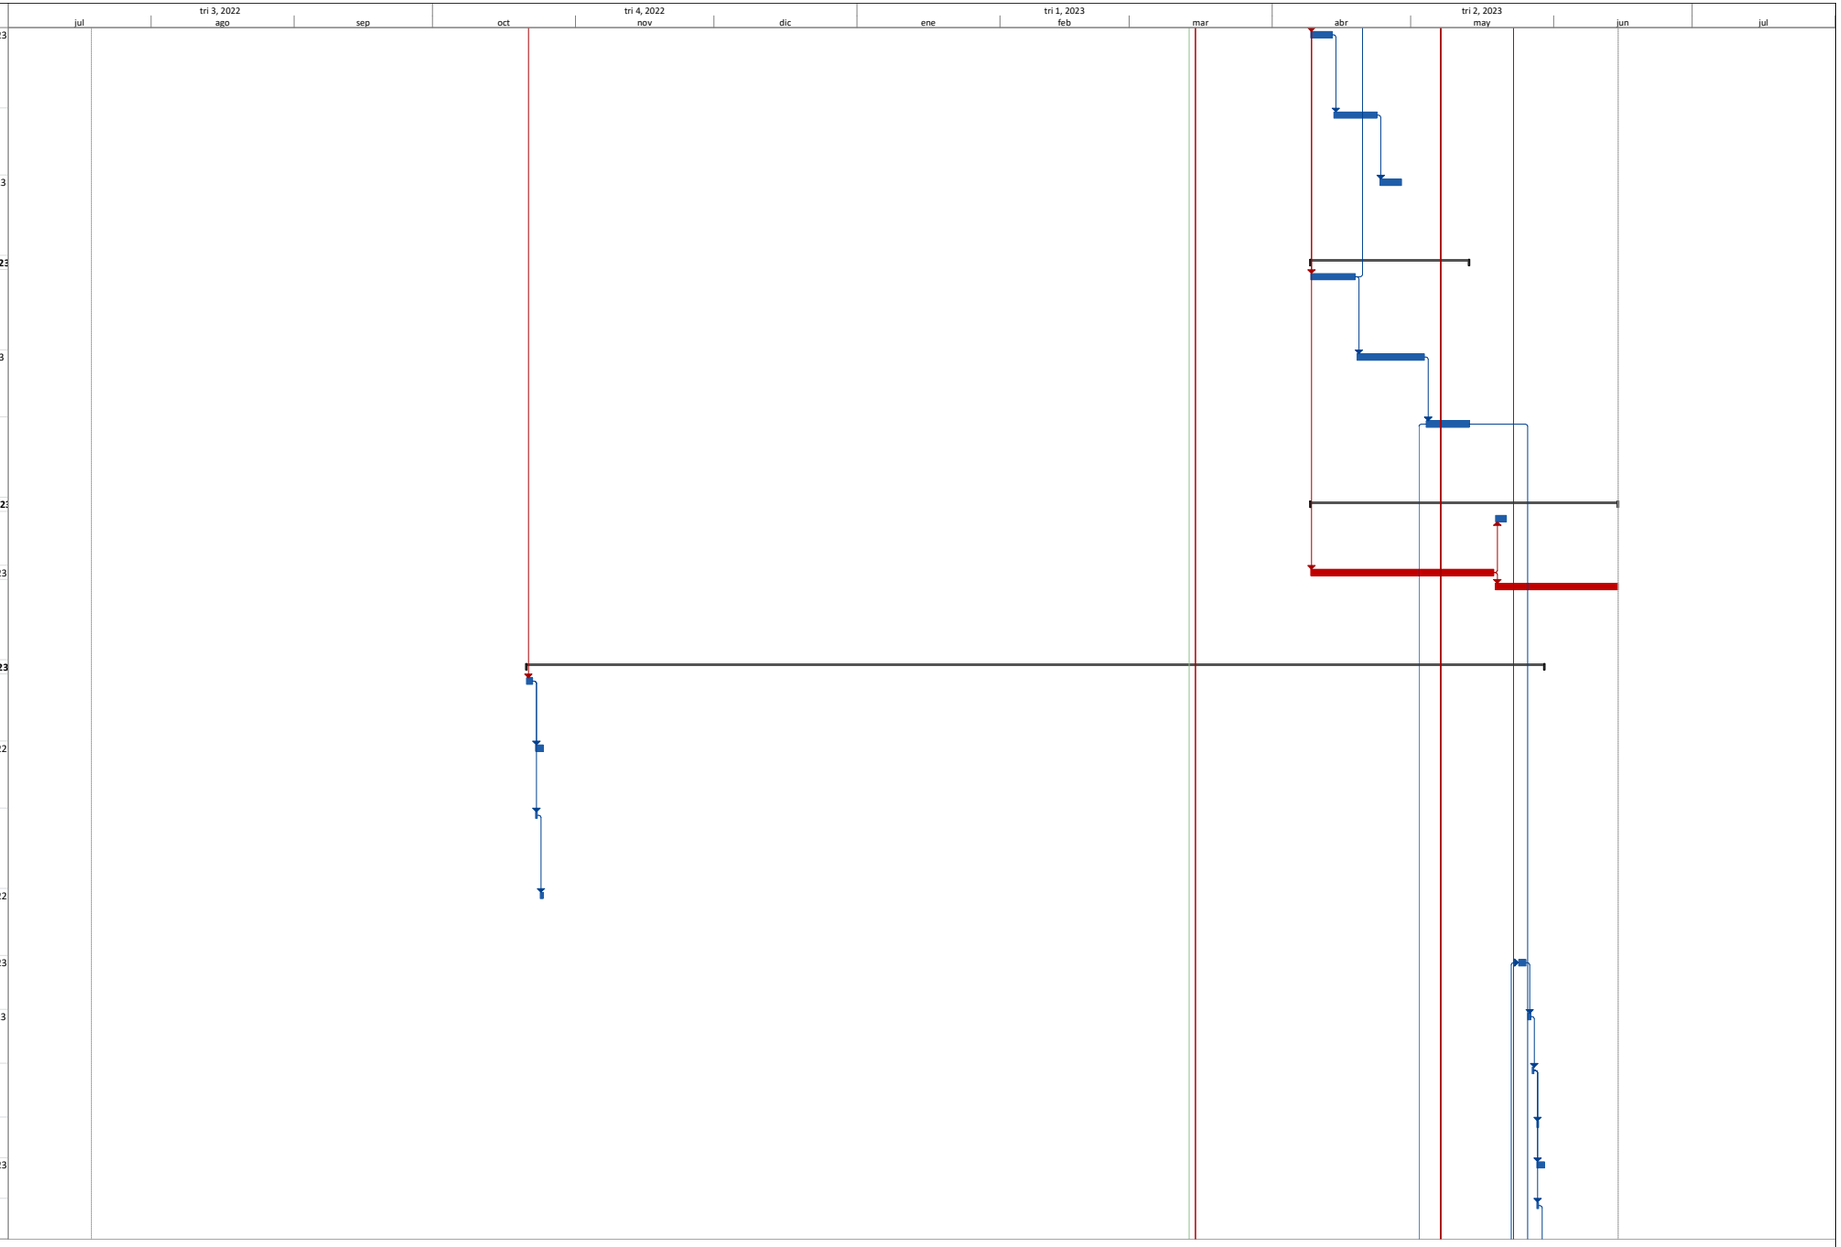

Proyecto: HISTOGRAMA PUERTO
Fecha: mar 14/03/23

Tarea · Hito · Resumen del proyecto · Hito externo · Hito inactivo · Tarea manual · Informe de resumen manual · Sólo el comienzo · Fecha límite · División crítica
División · Resumen · Tareas externas · Tarea inactiva · Resumen inactivo · Sólo duración · Resumen manual · Sólo fin · Tareas críticas · Progreso


Id	Modo de tarea	Nombre de tarea	Comienzo	Fin
48		SUMINISTRO E INSTALACION DE , INCLUYE KIT DE FLUXOMETRO Y TODOS LOS ACCESORIOS NECESARIOS PARA SU CORRECTA INSTALACION.	lun 29/05/23	lun 29/05/23
49		**INSTALACIONES AGUA LLUVIA**	**dom 7/05/23**	**lun 12/06/23**
50		SUMINISTRO E INSTALACIÓN DE TUBERÍA DE PVC-AGUAS SANITARIAS DE 2 " . INCLUYE TODA LA TUBERÍA Y ACCESORIOS REQUERIDOS (CODOS, UNIONES, TEES, BUJES, ADAPTADORES, TAPONES) DESDE EL INICIO A LA TERMINACIÓN DE LA TUBERÍA.	dom 7/05/23	lun 8/05/23
51		SUMINISTRO E INSTALACIÓN DE TUBERÍA DE PVC-AGUAS SANITARIAS DE 2 " . INCLUYE TODA LA TUBERÍA Y ACCESORIOS REQUERIDOS (CODOS, UNIONES, TEES, BUJES, ADAPTADORES, TAPONES) DESDE EL INICIO A LA TERMINACIÓN DE LA TUBERÍA.	mar 9/05/23	mié 10/05/23
52		REGISTRO TIPO RED WHITE 1/2 " (INCLUYE ACCESORIOS DE INSTALACIÓN)	sáb 13/05/23	dom 14/05/23
53		REGISTRO RED WHITE 1 1/4 " (INCLUYE ACCESORIOS DE INSTALACIÓN)	mié 17/05/23	jue 18/05/23
54		REGISTRO RED WHITE 1 1/2 " (INCLUYE ACCESORIOS DE INSTALACIÓN)	vie 19/05/23	sáb 20/05/23
55		SUMINISTRO E INSTALACIÓN DE TUBERÍA DE PVC-AGUA POTABLE RDE 9 DE 1/2 " . INCLUYE TODA LA TUBERÍA Y ACCESORIOS REQUERIDOS (CODOS, UNIONES, TEES, BUJES, ADAPTADORES, TAPONES) DESDE EL INICIO A LA TERMINACIÓN DE LA TUBERÍA. INCLUYE EXCAVACIÓN, ARENA, RELLENO	jue 11/05/23	vie 12/05/23
56		SUMINISTRO E INSTALACIÓN DE TUBERÍA DE PVC-AGUA POTABLE RDE 21 DE 3/4 " . INCLUYE TODA LA TUBERÍA Y ACCESORIOS REQUERIDOS (CODOS, UNIONES, TEES, BUJES, ADAPTADORES, TAPONES) DESDE EL INICIO A LA TERMINACIÓN DE LA TUBERÍA.	sáb 13/05/23	dom 14/05/23
57		SUMINISTRO E INSTALACIÓN DE TUBERÍA DE PVC-AGUA POTABLE RDE 21 DE 1 1/4 " . INCLUYE TODA LA TUBERÍA Y ACCESORIOS REQUERIDOS (CODOS, UNIONES, TEES, BUJES, ADAPTADORES, TAPONES) DESDE EL INICIO A LA TERMINACIÓN DE LA TUBERÍA.	lun 15/05/23	mar 16/05/23
58		SUMINISTRO E INSTALACIÓN DE TUBERÍA DE PVC-AGUA POTABLE RDE 21 DE 1 1/2 " . INCLUYE TODA LA TUBERÍA Y ACCESORIOS REQUERIDOS (CODOS, UNIONES, TEES, BUJES, ADAPTADORES, TAPONES) DESDE EL INICIO A LA TERMINACIÓN DE LA TUBERÍA.	mié 17/05/23	jue 18/05/23
59		SUMINISTRO E INSTALACIÓN DE TUBERÍA DE PVC-AGUA POTABLE RDE 21 DE 2 " . INCLUYE TODA LA TUBERÍA Y ACCESORIOS REQUERIDOS (CODOS, UNIONES, TEES, BUJES, ADAPTADORES, TAPONES) DESDE EL INICIO A LA TERMINACIÓN DE LA TUBERÍA.	vie 19/05/23	sáb 20/05/23
60		SUMINISTRO E INSTALACIÓN DE TUBERÍA DE PVC-AGUA POTABLE RDE 21 DE 3 " . INCLUYE TODA LA TUBERÍA Y ACCESORIOS REQUERIDOS (CODOS, UNIONES, TEES, BUJES, ADAPTADORES, TAPONES) DESDE EL INICIO A LA TERMINACIÓN DE LA TUBERÍA.	dom 7/05/23	lun 8/05/23
61		SUMINISTRO, INSTALACION Y PUESTA EN MARCHA DE SISTEMA DE BOMBEO SUMINISTRO DE AGUA 2 BOMBAS USO ALTERNO CADA UNA 100% DEL CAUDAL CADA BOMBA; CAUDAL 77 GPM, PRESIÓN:59 PSI, HIDROACUMULADOR 500 LITROS, INCLUYE TABLEROS	sáb 3/06/23	mié 7/06/23
62		SUMINISTRO, INSTALACION Y PUESTA EN MARCHA DE SISTEMA DE BOMBEO REUTILIZACION DE AGUAS LLUVIAS; BOMBAS 1; PRESIÓN 15 PSI, CAUDAL 14 GPM, HIDROACUMULADOR 50 LITROS	jue 8/06/23	lun 12/06/23
63		**MUROS Y DIVISIONES**	**dom 7/05/23**	**mié 31/05/23**
64		MAMPOSTERÍA EN BLOQUE DE ARCILLA NO. 5. INCLUYE MORTERO DE PEGA, REPLANTEO DE UBICACIÓN, CIMBRADO. EL VALOR INCLUYE LINEALES. EL ÁREA DE MEDIDA SERÁ EL ÁREA	dom 7/05/23	mié 31/05/23
65		**PAÑETES, ENCHAPES Y MESONES**	**dom 7/05/23**	**mié 14/06/23**
66		PAÑETE PARA MUROS, NO IMPERMEABLE, LISO, RELACIÓN 1:3, (ESPESOR PROMEDIO 3 CM +/- 1 CM). EL VALOR INCLUYE LINEALES, FILOS Y DILATACIONES. EL ÁREA DE MEDIDA SERÁ EL ÁREA EFECTIVAMENTE	mié 17/05/23	lun 5/06/23
67		PAÑETE PARA MUROS, IMPERMEABLE, LISO, RELACIÓN 1:3, (ESPESOR PROMEDIO 3 CM +/- 1 CM). EL VALOR INCLUYE LINEALES, FILOS Y DILATACIONES. EL ÁREA DE MEDIDA SERÁ EL ÁREA EFECTIVAMENTE	sáb 27/05/23	sáb 10/06/23
68		SUMINISTRO E INSTALACIÓN DE BALDOSA DE CERÁMICA PARA PARED, (ESPESOR ENTRE 4MM Y 6MM). INCLUYE ADHESIVO EN POLVO TIPO PEGACOR O SIMILAR, BOQUILLA Y WIN. EL VALOR INCLUYE LINEALES, FILOS, DILATACIONES . EL ÁREA DE MEDIDA SERÁ EL ÁREA EFECTIVAMENTE CONSTRUI	dom 11/06/23	mié 14/06/23
69		CONCRETO DE 3.000 PSI/20.68 MPA PARA MESONES Y PASOS DE ESCALERAS. INCLUYE FORMALETA EN CUALQUIER MATERIAL. NO INCLUYE REFUERZO. INCLUYE RETIRO DE FORMALETA.	dom 7/05/23	mié 10/05/23
70		SUMINISTRO E INSTALACIÓN DE MESÓN EN QUARZTONE NEGRO, ESPESOR 1.5 CM, COMPUESTO POR 93% DE CUARZO Y 7% DE RESINA DE CALIDAD. INCLUYE SALPICADERO ENTRE 7 A 10 CM Y FALDÓN DE 25CM. INCLUYE SELLANTE POLIURETANO Y SILICONA FRÍA TRANSPARENTE. VER ESPECIFICACI	jue 11/05/23	dom 14/05/23
71		**ESTUCOS Y PINTURAS**	**mar 6/06/23**	**mié 14/06/23**

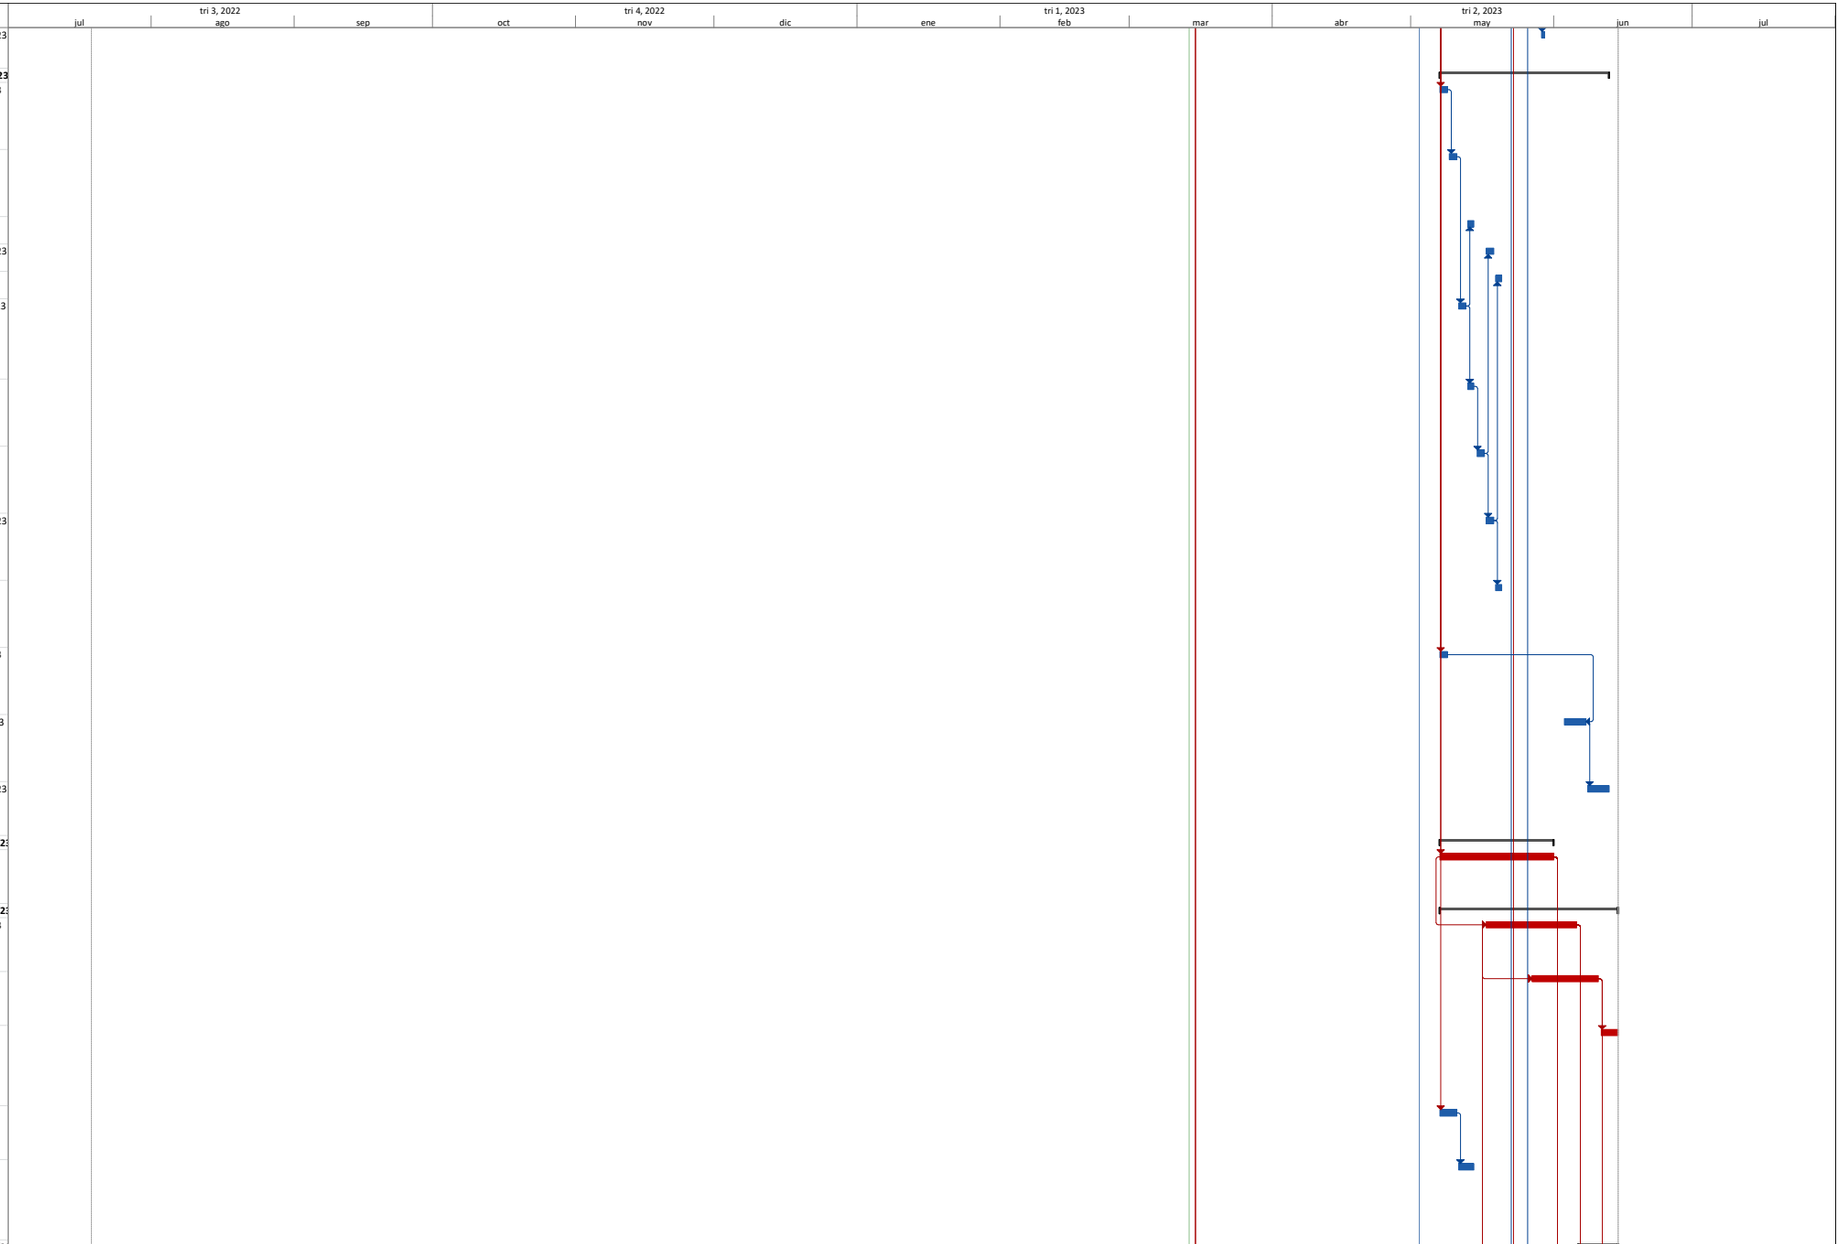

Proyecto: HISTOGRAMA PUERTO
Fecha: mar 14/03/23

Tarea · Hito · Resumen del proyecto · Hito externo · Hito inactivo · Tarea manual · Informe de resumen manual · Sólo el comienzo · Fecha límite · División crítica
División · Resumen · Tareas externas · Tarea inactiva · Resumen inactivo · Sólo duración · Resumen manual · Sólo fin · Tareas críticas · Progreso


Id	Modo de tarea	Nombre de tarea	Comienzo	Fin
72		PINTURA PARA MUROS INTERIORES SOBRE PAÑETE, ESTUCO, PLACA DE YESO, FIBROCEMENTO. 2 MANOS + 1 MANO FINAL DE ENTREGA, CUMPLE NTC PARA PINTURA DE INTERIORES. NO INCLUYE ESTUCO. EL VALOR INCLUYE LINEALES, FILOS Y DILATACIONES. EL ÁREA DE MEDIDA SERÁ EL ÁREA E	vie 9/06/23	lun 12/06/23
73		ESTUCO PARA MUROS NO IMPERMEABLE LISO EL VALOR INCLUYE LINEALES, FILOS Y DILATACIONES. EL ÁREA DE MEDIDA SERÁ EL ÁREA EFECTIVAMENTE	mar 6/06/23	mar 13/06/23
74		ESTUCO Y PINTURA EPOXICA ALTA RESISTENCIA CON CATALIZADOR 3 MANOS. (INCLUYE 1 MANO EN PINTURA TIPO 2 Y DOS MANOS EN PINTURA EPOXI POLIAMIDA CON CATALIZADOR, FILOS Y	mar 6/06/23	jue 8/06/23
75		PINTURA PARA MUROS EXTERIORES SOBRE PAÑETE, ESTUCO, PLACA DE YESO, FIBROCEMENTO. 2 MANOS + 1 MANO FINAL DE ENTREGA, CUMPLE NTC PARA PINTURA DE FACHADAS. NO INCLUYE ESTUCO. EL VALOR INCLUYE LINEALES, FILOS Y DILATACIONES. EL ÁREA DE MEDIDA SERÁ EL ÁREA EFE	mar 13/06/23	mié 14/06/23
76		**PISOS**	**jue 4/05/23**	**mar 13/06/2**
77		SUMINISTRO E INSTALACIÓN PISO EN MORTERO AFINADO CON LLANA DE MADERA, RELACIÓN 1:3. INCLUYE ALISTADO DE SUPERFICIE Y NIVELACIÓN. EL VALOR INCLUYE LINEALES, FILOS, DILATACIONES . EL VALOR DE MEDIDA SERÁ EL VOLUMEN	jue 4/05/23	jue 18/05/23
78		SUMINISTRO E INSTALACIÓN PISO EN MORTERO AFINADO CON LLANA DE MADERA, IMPERMEABILIZADO EN RELACIÓN 1:3. INCLUYE IMPERMEABILIZANTE INTEGRAL TIPO TOXEMENT 1A O SIKA 1 O SIMILAR. INCLUYE ALISTADO DE SUPERFICIE Y NIVELACIÓN. EL VALOR INCLUYE	vie 19/05/23	dom 21/05/23
79		SUMINISTRO E INSTALACIÓN PISO EN MORTERO AFINADO CON LLANA METÁLICA Y/O ALLANADORA METÁLICA, RELACIÓN 1:3. INCLUYE ALISTADO DE SUPERFICIE Y NIVELACIÓN. NO INCLUYE ENDURECEDOR. EL VALOR INCLUYE LINEALES, FILOS, DILATACIONES . EL VALOR DE MEDIDA SERÁ EL VOL	lun 22/05/23	mar 23/05/23
80		CONCRETO DE RESISTENCIA F´C =3.000 PSI/20.68 MPA, PARA ANDEN. INCLUYE ESCOBILLADO, FILOS Y Y DILATACIONES. INCLUYE FORMALETA CUANDO SE REQUIERA Y RETIRO DE ESTA. NO INCLUYE REFUERZO. NO INCLUYE EXCAVACIÓN.	dom 11/06/23	mar 13/06/23
81		SUMINISTRO E INSTALACIÓN DE PISO EN BALDOSA DE PORCELANATO (ESPESOR ENTRE 8,0 MM Y 10 MM). TRÁFICO PESADO. INCLUYE MORTERO PARA INSTALACIÓN TIPO PEGACOR O SIMILAR Y BOQUILLA. EL VALOR INCLUYE LINEALES, FILOS, DILATACIONES E INSTALACION DE WIN METALICO EN	mié 24/05/23	mar 13/06/23
82		**CARPINTERÍA METÁLICA -VIDRIO**	**lun 1/05/23**	**mié 14/06/2**
83		SUMINISTRO E INSTALACION DE FACHADA EN PANEL PERFORADO EN ACERO COLD ROLLED CALIBRE 18. SEGÚN DISEÑO	lun 1/05/23	mié 31/05/23
84		SUMINISTRO E INSTALACION DE PUERTA VEHICULAR EN TUBERIA ESTRUCTURAL RECTANGULAR 40X20MM ESP. 2,5MM, INCLUYE CHAPA PARA EXTERIOR Y PORTACANDADO . ACABADO SEGÚN DISEÑO	jue 1/06/23	mar 6/06/23
85		SUMINISTRO E INSTALACION DE PUERTA EN TUBERIA ESTRUCTURAL RECTANGULAR 100X40MM ESP. 2,5MM . ACABADO SEGÚN DISEÑO	jue 1/06/23	mar 6/06/23
86		PUERTA METALICA EN PERSIANA EN LÁMINA COLD ROLLED CAL. 18 ACABADO EN COLOR SEGUN DISEÑO. INCLUYE MARCO METALICO EN LÁMINA COLD ROLLED CAL.18 GALVANIZADO EN COLOR NEGRO MATE., CERRADURA EN ACERO INOXIDABLE. CERROJO DE SEGURIDAD CON PASADORES EN ACERO. LLAVE	jue 1/06/23	mié 14/06/23
87		ESPEJO 4 MM. BISELADO Y PULIDO CUATRO LADOS. (SUMINISTRO E INSTALACIÓN INCLUYE PELICULA DE SEGURIDAD LOS ELEMENTOS DE FIJACIÓN AL MURO).	jue 1/06/23	mié 14/06/23
88		SUMINISTRO E INSTALACIÓN DIVISIÓN PUERTAS Y PANELES EN ACERO CALIBRE 20, DIVISIONES PARA BAÑO INSTITUCIONAL, REF. 304 ANTIÁCIDO, ENTAMBORADAS (1,6M*0,8M)	jue 1/06/23	mié 14/06/23
89		SUMINTRO E INSTALACIÓN DE BARRA DE SEGURIDAD CURVA CROMO	jue 1/06/23	mié 14/06/23
90		SUMINISTRO E INSTALACION DE VENTANERÍA EN ALUMINIO MONTANTE FIJA VP 3831 VIDRIO DE 3 MM + 3 MM CAL 6, INCLUYE TODOS LOS ACCESORIOS PARA SU CORRECTO FUNCIONAMIENTO SEGÚN DETALLE.	jue 1/06/23	mié 14/06/23
91		VENTANA EN PERSIANA DE ALUMINIO ANODIZADO ALN 315 COLOR ALUMINIO CRUDO + ALFAJIA TIPO PESADO (INCLUYE MARCO Y CONTRAMARCO EN PERFILERIA PB 6038 O EQUIVALENTE). INCLUYE EL SUMINISTRO DE TODOS LOS ACCESORIOS REQUERIDOS PARA EL CORRECTO MONTAJE, ASI	jue 1/06/23	mié 14/06/23
92		**ELECTRICOS - ACOMETIDAS CELDAS PRINCIPALES**	**vie 7/04/23**	**mié 26/04/2**
93		SUMINISTRO E INSTALACIÓN DE ACOMETIDA (TRANSFORMADOR-CELDA DE MEDIDA NO. 6- TGD) (2X(3N°250(F) + N°250(N)) + N°6(T)) THHN- AWG, CANALIZACIÓN POR CÁRCAMO , VER DETALLE EN PLANOS. INCLUYE ACCESORIOS DE FIJACIÓN, CONEXIÓN Y TODO LO NECESARIO PARA SU	vie 7/04/23	mié 12/04/23

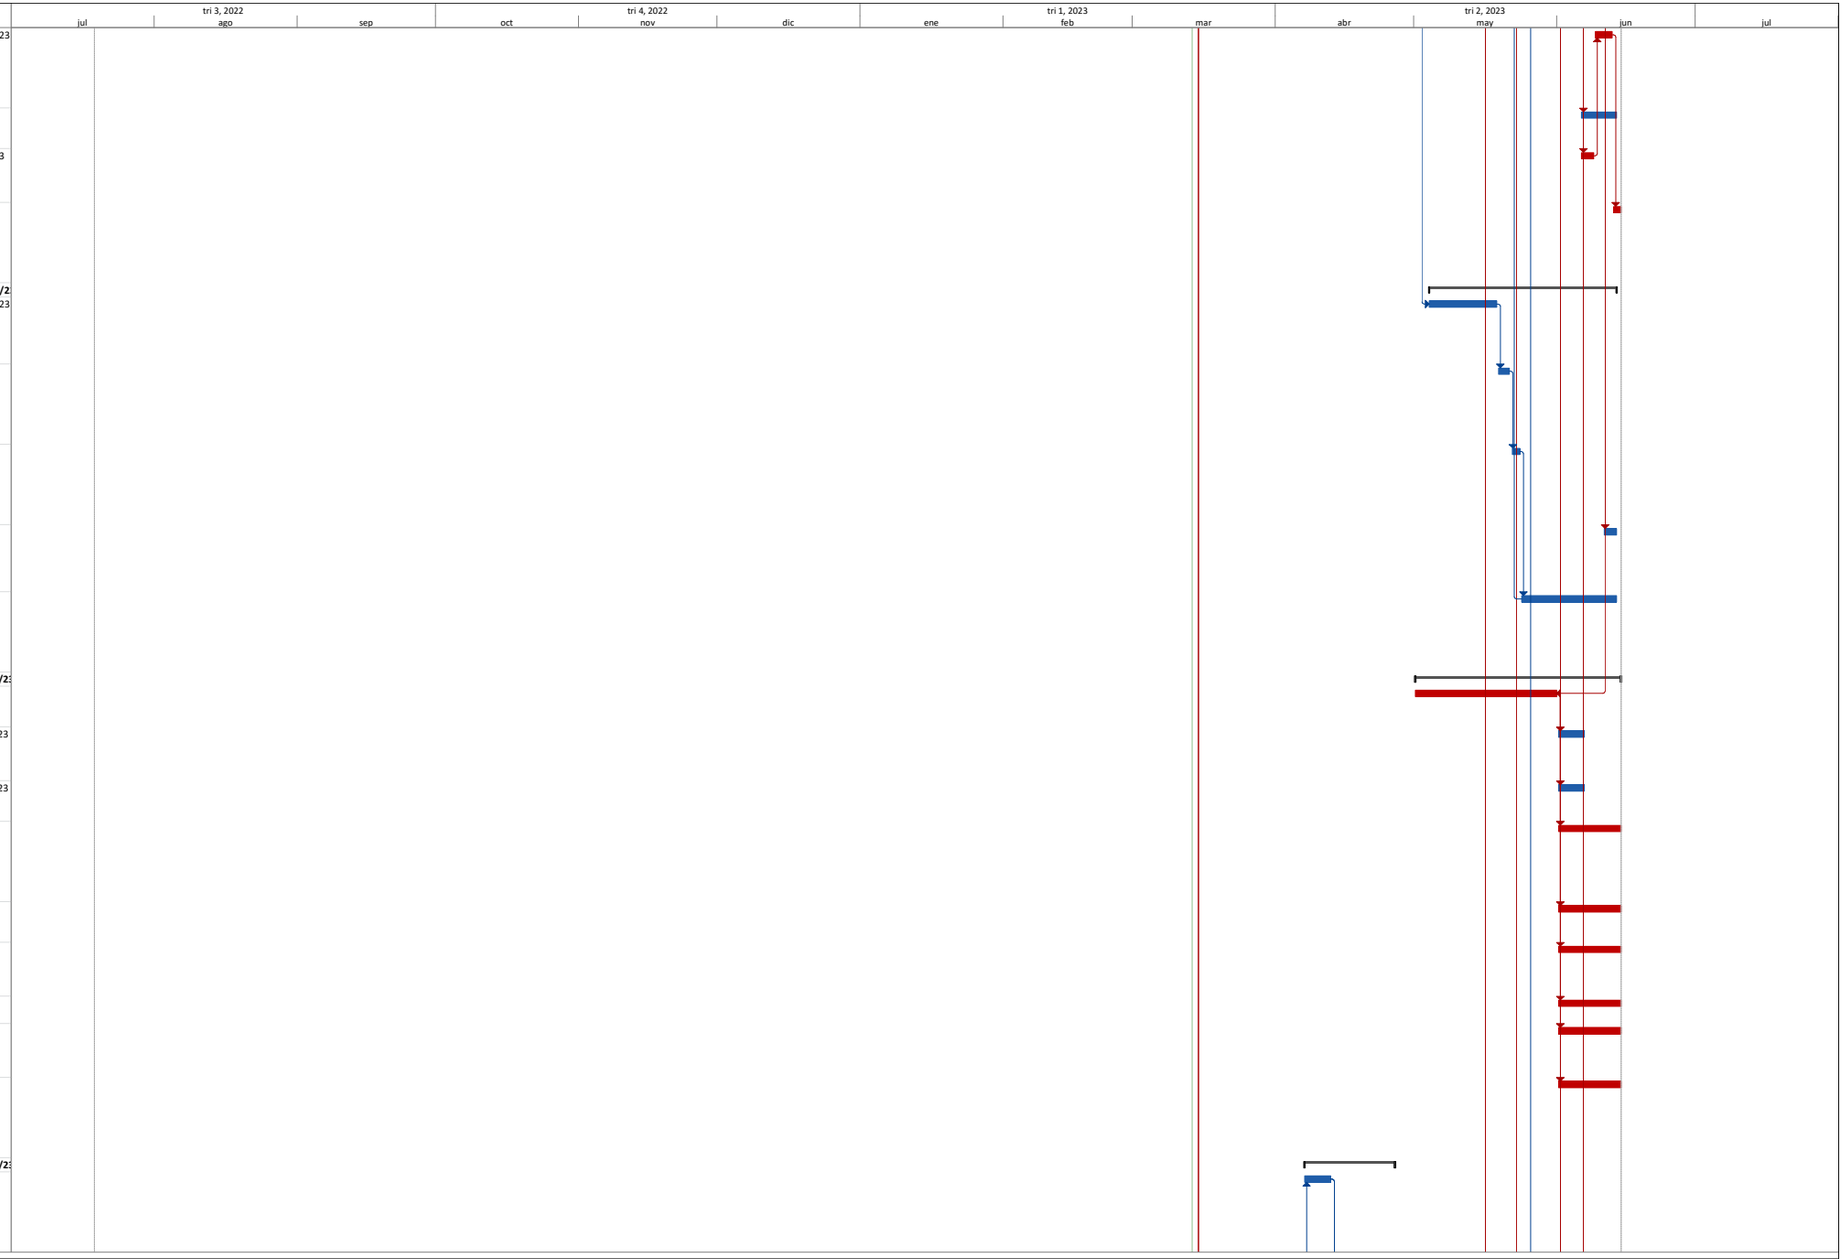

Proyecto: HISTOGRAMA PUERTO
Fecha: mar 14/03/23

Tarea, Hito, Resumen del proyecto, Hito externo, Hito inactivo, Tarea manual, Informe de resumen manual, Sólo el comienzo, Fecha límite, División crítica
División, Resumen, Tareas externas, Tarea inactiva, Resumen inactivo, Sólo duración, Resumen manual, Sólo fin, Tareas críticas, Progreso


Id	Modo de tarea	Nombre de tarea	Comienzo	Fin
94		SUMINISTRO E INSTALACIÓN DE ACOMETIDA (PLANTA-C-EMER-TGD) (2X(3Nº250(F) + 1Nº250(N)) + 1Nº6(T)) THHN-AWG, CANALIZACIÓN POR CÁRCAMO, VER DETALLE EN PLANOS. INCLUYE ACCESORIOS DE FIJACIÓN, CONEXIÓN Y TODO LO NECESARIO PARA SU CORRECTO FUNCIONAMIENTO.	jue 13/04/23	mar 18/04/23
95		SUMINISTRO E INSTALACIÓN DE ACOMETIDA (TRANSFORMADOR-CELDA DE MEDIDA NO. 7-C-EMER) (3Nº1/0 (F) + 1Nº1/0 (N) + 1Nº6(T)) THHN-AWG, CANALIZACIÓN DUCTO PVC 2 " , VER DETALLE EN PLANOS. INCLUYE ACCESORIOS DE FIJACIÓN, CONEXIÓN Y TODO LO NECESARIO PARA SU CORRE	jue 13/04/23	lun 17/04/23
96		SUMINISTRO E INSTALACIÓN DE ALIMENTADOR PARA TABLERO, INCLUYE: - ACOMETIDA 3Nº4(F) + 1Nº4(N) + 1Nº10(T), HF-FR-LS-CT, DUCTERÍA EMT 1 X Ø 2 " . INCLUYE ACCESORIOS DE FIJACIÓN, CERTIFICADO DE CONFORMIDAD RETIE Y TODO LO NECESARIO PARA SU CORRECTO FUNCIONAMI	mié 19/04/23	mié 26/04/23
97		SUMINISTRO E INSTALACIÓN DE ALIMENTADOR PARA TABLERO, INCLUYE: - ACOMETIDA 3Nº6(F) + 1Nº6(N) + 1Nº10(T), HF-FR-LS-CT, DUCTERÍA EMT 1 X Ø 1 " . INCLUYE ACCESORIOS DE FIJACIÓN, CERTIFICADO DE CONFORMIDAD RETIE Y TODO LO NECESARIO PARA SU CORRECTO FUNCIONAMI	mié 19/04/23	mié 26/04/23
98		SUMINISTRO E INSTALACIÓN DE ALIMENTADOR PARA TABLERO , INCLUYE: - ACOMETIDA 3Nº8(F) + 1Nº8(N) + 1Nº10(T), HF-FR-LS-CT, DUCTERIA EMT 1 X Ø 1 " . INCLUYE ACCESORIOS DE FIJACIÓN, CERTIFICADO DE CONFORMIDAD RETIE Y TODO LO NECESARIO PARA SU CORRECTO FUNCIONAM	mar 18/04/23	sáb 22/04/23
99		SUMINISTRO E INSTALACIÓN DE ALIMENTADOR PARA TABLERO, INCLUYE: - ACOMETIDA 3Nº2(F) + 1Nº2(N) + 1Nº8(T), HF-FR-LS-CT, DUCTERIA EMT 1 X Ø 2 " . INCLUYE ACCESORIOS DE FIJACIÓN, CERTIFICADO DE CONFORMIDAD RETIE Y TODO LO NECESARIO PARA SU CORRECTO FUNCIONAMIE	mar 18/04/23	lun 24/04/23
100		**ELECTRICOS - CONEXIÓN EXTERNA**	**mié 15/03/23**	**mar 9/05/23**
101		SUMINISTRO E INSTALACIÓN DE CAJA DE INSPECCIÓN DOBLE PARA CANALIZACIÓN DE M.T. Y B.T. NORMA CODENSA CS-276 (EXCAVACIÓN EN ZONA VERDE O ZONA DURA, BASE EN RECEBO COMÚN, PLACA EN CONCRETO, LADRILLO COMÚN, PLACA DE IDENTIFICACIÓN, MARCO Y TAPA). INCLUYE TODO	mié 15/03/23	lun 20/03/23
102		SUMINISTRO E INSTALACIÓN DE BAJANTE DE CIRCUITO AEREO A SUBTERRANEO TUBO IMC DE 4" NORMA CODENSA CS 400. INCLUYE TODO LO NECESARIO PARA SU CORRECTO FUNCIONAMIENTO.	mar 21/03/23	jue 23/03/23
103		SUMINISTRO E INSTALACIÓN DE TERMINALES PREMOLDEADAS PARA 15 KV - USO EXTERIOR PARA CALIBRES DE CABLES ENTRE 2 - 3/0 - JUEGO X 3 UNIDADES MARCA 3M O SUPERIOR CALIDAD. INCLUYE TODO LO NECESARIO PARA SU CORRECTO	vie 24/03/23	sáb 25/03/23
104		SUMINISTRO E INSTALACIÓN DE BANCO DE DUCTO TIPO NORMA CODENSA CS - PARA CANALIZACIÓN DE 6 Ø 6 " TIPO TDP- EN ZONA DURA (INCLUYE EXCAVACIÓN, BASE EN ARENA DE PEÑA, RELLENO BASE GRANULAR B-600, BANDA PLÁSTICA Y CONCRETO PARA PAVIMENTO). INCLUYE TODO LO	mar 21/03/23	mar 4/04/23
105		SUMINISTRO, INSTALACIÓN Y PUESTA EN FUNCIONAMIENTO DE RED DE MEDIA TENSION AISLADA CABLE DE ALUMINIO MONOPOLAR XLPE, 15 KV, 120 MM2, PANTALLA EN HILOS. INCLUYE TODO LO NECESARIO PARA SU CORRECTO FUNCIONAMIENTO.	mié 5/04/23	mar 9/05/23
106		**ELECTRICOS - PUESTA A TIERRA Y APANTALLAMIENTO**	**mié 15/03/23**	**jue 25/05/23**
107		SUMINISTRO E INSTALACIÓN DE CAJA DE INSPECCIÓN DE 30X30X30 CM, NORMA CODENSA AP280. INCLUYE ACCESORIOS DE FIJACIÓN Y TODO LO NECESARIO PARA SU CORRECTO	mié 15/03/23	dom 19/03/23
108		SUMINISTRO E INSTALACIÓN DE VARILLA PARA SISTEMA DE PUESTA A TIERRA DE 5/8 " X 2.40 M. INCLUYE TODO LO NECESARIO PARA SU CORRECTO	lun 20/03/23	lun 27/03/23
109		SUMINISTRO E INSTALACIÓN DE CABLE DESNUDO DE COBRE NO. 2/0 AWG. INCLUYE TODO LO NECESARIO PARA SU CORRECTO FUNCIONAMIENTO.	mar 28/03/23	jue 6/04/23
110		SUMINISTRO E INSTALACIÓN DE PUNTA CAPTADORA DE 60 CM, PARARRAYO PUNTA FRANKLIN. INCLUYE TODO LO NECESARIO PARA SU CORRECTO	mar 16/05/23	dom 21/05/23
111		SUMINISTRO E INSTALACIÓN DE CABLE DESNUDO NO. 1/0 EN ALUMINIO. INCLUYE ACCESORIOS DE FIJACIÓN Y TODO LO NECESARIO PARA SU CORRECTO FUNCIONAMIENTO.	lun 22/05/23	jue 25/05/23
112		**ELECTRICOS - ALIMENTADORES Y TABLEROS**	**sáb 3/06/23**	**mié 14/06/23**
113		SUMINISTRO E INSTALACIÓN DE TABLERO DE 18 CIRCUITOS 3F5H, CON PUERTA Y ESPACIO PARA TOTALIZADOR, BARRAJE PARA 200A BARRA NEUTRO Y BARRA TIERRA CALIDAD LEGRAND, SIEMENS, SQARED O SUPERIOR DE MARCA RECONOCIDA Y HOMOLOGADA	sáb 3/06/23	lun 5/06/23

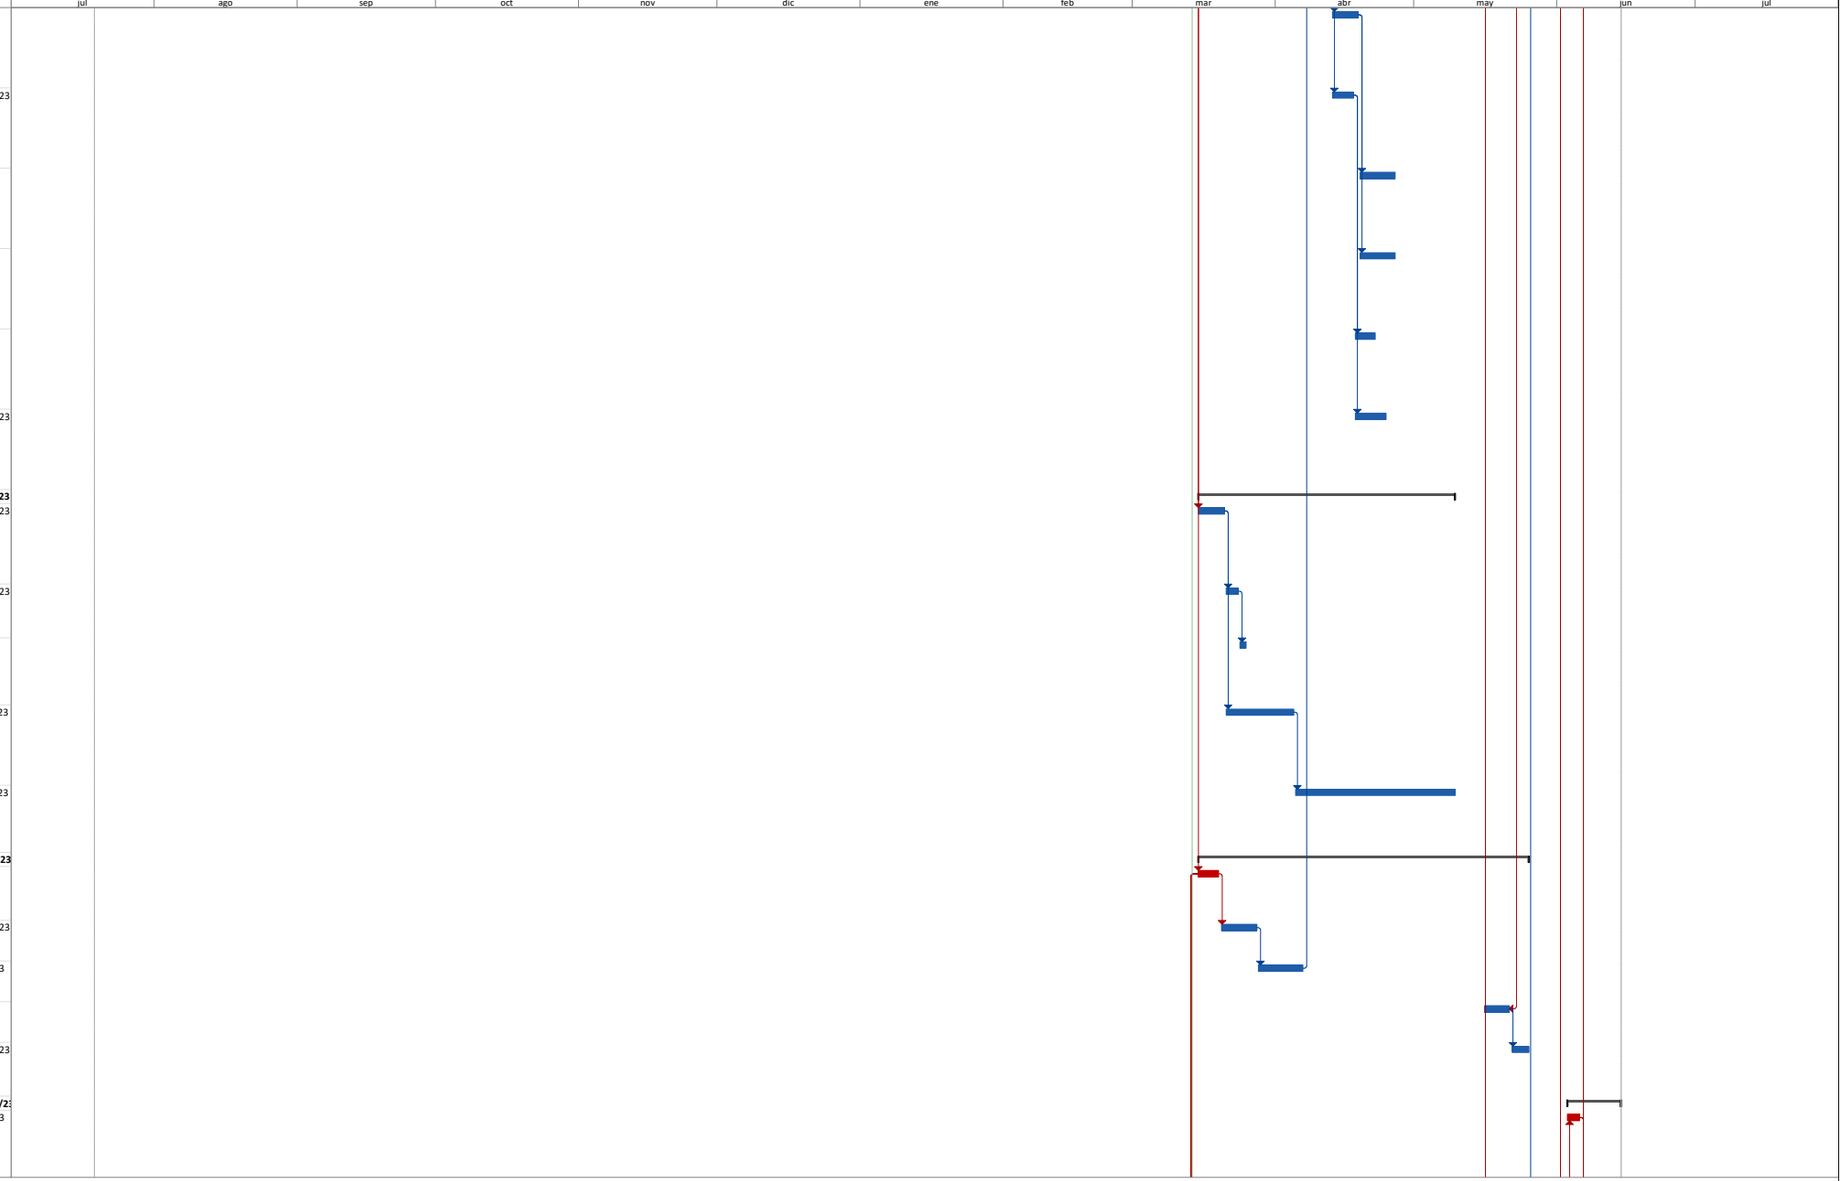


Proyecto: HISTOGRAMA PUERTO
Fecha: mar 14/03/23

Tarea | Hito | Resumen del proyecto | Hito externo | Hito inactivo | Tarea manual | Informe de resumen manual | Sólo el comienzo | Fecha límite | División crítica
División | Resumen | Tareas externas | Tarea inactiva | Resumen inactivo | Sólo duración | Resumen manual | Sólo fin | Tareas críticas | Progreso

Id	Modo de tarea	Nombre de tarea	Comienzo	Fin
114		SUMINISTRO E INSTALACIÓN DE TABLERO DE 12 CIRCUITOS 3F5H, CON PUERTA Y ESPACIO PARA TOTALIZADOR, BARRAJE PARA 200A BARRA NEUTRO Y BARRA TIERRA CALIDAD LEGRAND, SIEMENS, SQARED O SUPERIOR DE MARCA RECONOCIDA Y HOMOLOGADA	mar 6/06/23	mié 7/06/23
115		SUMINISTRO E INSTALACIÓN DE TABLERO DE 6 CIRCUITOS TRIFASICO, CON PUERTA. BARRAJE PARA 200A BARRA NEUTRO Y BARRA TIERRA CALIDAD LEGRAND, SIEMENS, SQARED O SUPERIOR DE MARCA RECONOCIDA Y HOMOLOGADA POR EL CIDET	mar 6/06/23	mié 7/06/23
116		SUMINISTRO E INSTALACIÓN INTERRUPTOR ENCHUFABLE 1X20A. CALIDAD LEGRAND, SIEMENS, SQARED O SUPERIOR DE MARCA RECONOCIDA Y	jue 8/06/23	sáb 10/06/23
117		SUMINISTRO E INSTALACIÓN INTERRUPTOR ENCHUFABLE 3X20A. CALIDAD LEGRAND, SIEMENS, SQARED O SUPERIOR DE MARCA RECONOCIDA Y	jue 8/06/23	sáb 10/06/23
118		SUMINISTRO E INSTALACIÓN INTERRUPTOR ENCHUFABLE 3X30A. CALIDAD LEGRAND, SIEMENS, SQARED O SUPERIOR DE MARCA RECONOCIDA Y	jue 8/06/23	sáb 10/06/23
119		SUMINISTRO E INSTALACIÓN INTERRUPTOR ENCHUFABLE 3X40A. CALIDAD LEGRAND, SIEMENS, SQARED O SUPERIOR DE MARCA RECONOCIDA Y	jue 8/06/23	sáb 10/06/23
120		SUMINISTRO E INSTALACIÓN INTERRUPTOR ENCHUFABLE 3X50A. CALIDAD LEGRAND, SIEMENS, SQARED O SUPERIOR DE MARCA RECONOCIDA Y	dom 11/06/23	lun 12/06/23
121		SUMINISTRO E INSTALACIÓN INTERRUPTOR ENCHUFABLE 3X60A. CALIDAD LEGRAND, SIEMENS, SQARED O SUPERIOR DE MARCA RECONOCIDA Y	dom 11/06/23	lun 12/06/23
122		SUMINISTRO E INSTALACIÓN INTERRUPTOR ENCHUFABLE 3X63A. CALIDAD LEGRAND, SIEMENS, SQARED O SUPERIOR DE MARCA RECONOCIDA Y	dom 11/06/23	lun 12/06/23
123		SUMINISTRO E INSTALACIÓN INTERRUPTOR ATORNILLABLE 3X20A. CALIDAD LEGRAND, SIEMENS, SQARED O SUPERIOR DE MARCA RECONOCIDA Y HOMOLOGADA POR EL CIDET	dom 11/06/23	lun 12/06/23
124		SUMINISTRO E INSTALACIÓN INTERRUPTOR ATORNILLABLE 3X25A. CALIDAD LEGRAND, SIEMENS, SQARED O SUPERIOR DE MARCA RECONOCIDA Y HOMOLOGADA POR EL CIDET	dom 11/06/23	lun 12/06/23
125		SUMINISTRO E INSTALACIÓN INTERRUPTOR ATORNILLABLE 3X40A. CALIDAD LEGRAND, SIEMENS, SQARED O SUPERIOR DE MARCA RECONOCIDA Y HOMOLOGADA POR EL CIDET	mar 13/06/23	mié 14/06/23
126		SUMINISTRO E INSTALACIÓN INTERRUPTOR ATORNILLABLE 3X50A. CALIDAD LEGRAND, SIEMENS, SQARED O SUPERIOR DE MARCA RECONOCIDA Y HOMOLOGADA POR EL CIDET	mar 13/06/23	mié 14/06/23
127		SUMINISTRO E INSTALACIÓN INTERRUPTOR ATORNILLABLE 3X80A. CALIDAD LEGRAND, SIEMENS, SQARED O SUPERIOR DE MARCA RECONOCIDA Y HOMOLOGADA POR EL CIDET	mar 13/06/23	mié 14/06/23
128		SUMINISTRO E INSTALACIÓN INTERRUPTOR INDUSTRIAL 3X125A. CALIDAD LEGRAND, SIEMENS, SQARED O SUPERIOR DE MARCA RECONOCIDA Y	mar 13/06/23	mié 14/06/23
129		SUMINISTRO E INSTALACIÓN INTERRUPTOR INDUSTRIAL 3X150A. CALIDAD LEGRAND, SIEMENS, SQARED O SUPERIOR DE MARCA RECONOCIDA Y	mar 13/06/23	mié 14/06/23
130		**ELECTRICOS - ILUMINACIÓN**	**sáb 3/06/23**	**mar 13/06/2**
131		SUMINISTRO E INSTALACIÓN DE SALIDA PARA PUNTO DE ILUMINACIÓN EN CABLE NO. 12 AWG CABLE DE COBRE HFFR LS CT AWG EN TUBERÍA CONDUIT PVC DE 1Ø1/2 " (10 MTS). INCLUYE ACCESORIOS DE FIJACIÓN, CERTIFICADO DE CONFORMIDAD RETIE Y TODO LO NECESARIO PARA SU CORRECT	sáb 3/06/23	mié 7/06/23
132		SUMINISTRO E INSTALACIÓN DE SALIDA PARA PUNTO DE ILUMINACIÓN EN CABLE NO. 12 AWG CABLE DE COBRE HFFR LS CT AWG EN TUBERÍA CONDUIT GALV. EMT DE 1Ø1/2 " (10 MTS). INCLUYE ACCESORIOS DE FIJACIÓN, CERTIFICADO DE CONFORMIDAD RETIE Y TODO LO NECESARIO PARA SU C	sáb 3/06/23	mar 13/06/23
133		SUMINISTRO E INSTALACIÓN DE SENSORES ULTRASÓNICOS PARA MONTAJE EN TECHO, COBERTURA180° - 46.45 M² MÍNIMO, FRECUENCIA DE OPERACIÓN 40 KHZ MÍNIMO, CALIDAD LEVITON O SUPERIOR, CABLE NO. 12 AWG CABLE DE COBRE HFFR LS CT AWG EN TUBERÍA CONDUIT GALV. EMT DE 1Ø1	jue 8/06/23	vie 9/06/23
134		SUMINISTRO, INSTALACIÓN Y PUESTA EN FUNCIONAMIENTO DE INTERRUPTOR DE ILUMINACIÓN SENCILLO EN CALIDAD LEGRAND O DE CARACTERÍSTICAS TÉCNICAS SUPERIORES, CABLE NO. 12 AWG CABLE DE COBRE HFFR LS CT AWG EN TUBERÍA CONDUIT GALV. EMT DE 1Ø1/2 " (5 MTS). INCLUYE	jue 8/06/23	vie 9/06/23
135		SUMINISTRO, INSTALACIÓN Y PUESTA EN FUNCIONAMIENTO DE INTERRUPTOR DE ILUMINACIÓN DOBLE EN CALIDAD LEGRAND O DE CARACTERÍSTICAS TÉCNICAS SUPERIORES, CABLE NO. 12 AWG CABLE DE COBRE HFFR LS CT AWG EN TUBERÍA CONDUIT GALV. EMT DE 1Ø1/2 " (5 MTS). INCLUYE ACC	jue 8/06/23	jue 8/06/23

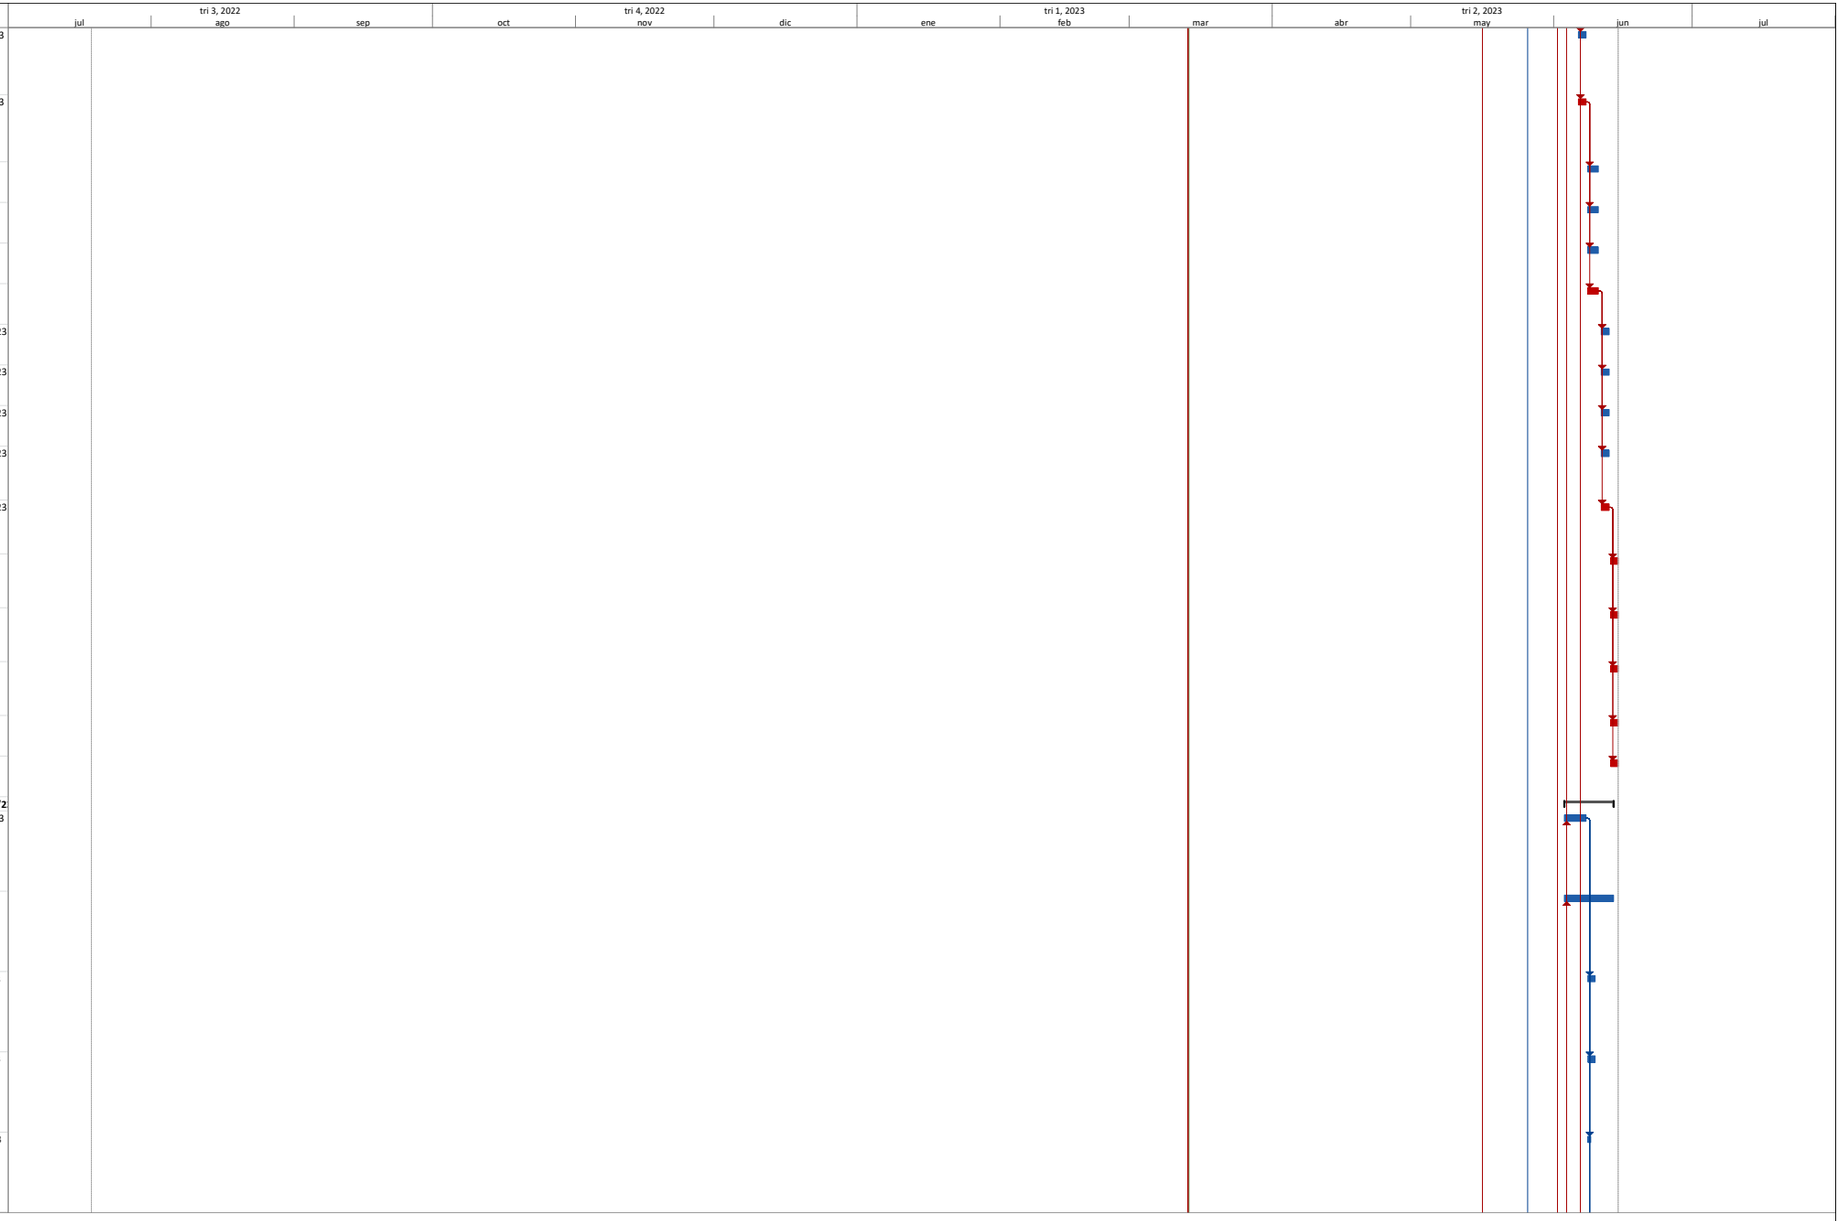


Id	Modo de tarea	Nombre de tarea	Comienzo	Fin
136		SUMINISTRO, INSTALACIÓ N Y PUESTA EN FUNCIONAMIENTO DE INTERRUPTOR DE ILUMINACIÓN TRIPLE EN CALIDAD LEGRAND O DE CARACTERÍSTICAS TÉCNICAS SUPERIORES, CABLE NO. 12 AWG CABLE DE COBRE HFFR LS CT AWG EN TUBERÍA CONDUIT GALV. EMT DE 1Ø1/2 " (5 MTS).	jue 8/06/23	jue 8/06/23
137		SUMINISTRO, INSTALACIÓN Y PUESTA EN FUNCIONAMIENTO DE INTERRUPTOR DE ILUMINACIÓN DOBLE CONMUTABLE EN CALIDAD LEGRAND O DE CARACTERÍSTICAS TÉCNICAS SUPERIORES, CABLE NO. 12 AWG CABLE DE COBRE HFFR LS CT AWG EN TUBERÍA CONDUIT GALV. EMT DE	jue 8/06/23	jue 8/06/23
138		SUMINISTRO, INSTALACIÓN Y PUESTA EN FUNCIONAMIENTO DE INTERRUPTOR DE ILUMINACIÓN TRIPLE CONMUTABLE EN CALIDAD LEGRAND O DE CARACTERÍSTICAS TÉCNICAS SUPERIORES, CABLE NO. 12 AWG CABLE DE COBRE HFFR LS CT AWG EN TUBERÍA CONDUIT GALV. EMT DE	jue 8/06/23	jue 8/06/23
139		SUMINISTRO E INSTALACIÓN DE LÁMPARA LED DE EMERGENCIA, 2 FAROS, AUTONOMÍA DE ENERGÍA POR 3 HORAS, MÍNIMO 200 LÚMENES, GRADO DE PROTECCIÓN IP 20. INCLUYE MATERIALES E INSTALACIÓN DE SALIDA ELÉCTRICA ACORDE AL	vie 9/06/23	dom 11/06/23
140		SUMINISTRO, INSTALACIÓN Y PUESTA EN FUNCIONAMIENTO DE LUMINARIA LED TIPO PANEL REDONDO DE 18W, PARA INGRUSTAR, CHASIS EN ALUMINIO+ PC, MÓDULO LED DE 3W 3000K, DRIVER ELECTRÓNICO MULTIVOLTAJE 100-277VAC. INCLUYE TODO LO NECESARIO PARA SU CORRECTO	lun 12/06/23	mar 13/06/23
141		SUMINISTRO, INSTALACIÓN Y PUESTA EN FUNCIONAMIENTO DE LUMINARIA LED TIPO PANEL REDONDO DE 18W, PARA INGRUSTAR, CHASIS EN ALUMINIO+ PC, MÓDULO LED DE 18W 4000K, DRIVER ELECTRÓNICO MULTIVOLTAJE 100-240VAC. INCLUYE TODO LO NECESARIO PARA SU CORRECTO FUNCIONA	lun 12/06/23	mar 13/06/23
142		SUMINISTRO, INSTALACIÓN Y PUESTA EN FUNCIONAMIENTO DE LUMINARIA LED 60 CM X 60 CM +- 1CM, INCRUSTAR O SUSPENDER, CHASIS DE ALUMINIO, DIFUSOR EN ACRÍLICO (PMMA) OPAL, MÓDULO LED DE 40W, DRIVER ELECTRÓNICO MULTIVOLTAJE 100-277VAC. DURACIÓN 25 MIL A 40	lun 12/06/23	mar 13/06/23
143		SUMINISTRO, INSTALACIÓN Y PUESTA EN FUNCIONAMIENTO DE LUMINARIA LED TIPO LINEAL 7.5CMX.25CMX1240CM (ANCHOXALTOXLARGO) 32W, PARA DESCOLGAR,CHASIS EN ALUMINIO+ PC, DIFUSOR OPAL EN ACRÍLICO (PMMA), MÓDULO LED DE 32W 4000K, DRIVER ELECTRÓNICO MULTIVOLTAJE	lun 12/06/23	mar 13/06/23
144		**ELECTRICOS - RED INTERNA**	**mar 6/06/23**	**mié 14/06/23**
145		SUMINISTRO E INSTALACIÓN DE TERMINALES PREMOLDEADAS PARA 15 KV - USO INTERIOR PARA CALIBRES DE CABLES ENTRE 2 - 3/0 - JUEGO X 3 UNIDADES MARCA 3M O SUPERIOR CALIDAD. INCLUYE TODO LO NECESARIO PARA SU CORRECTO	mar 6/06/23	mar 6/06/23
146		SALIDA TOMACORRIENTE DOBLE CON POLO A TIERRA AISLADO NEMA 5-15R 15A 125V; CONDUIT PVC 3/4 " (INCLUYE TOMA DE LA LINEA BASICA DE LEVITON) PROM 10 M	mié 7/06/23	lun 12/06/23
147		SALIDA TOMACORRIENTE DOBLE COLOR NARANJA CON POLO A TIERRA AISLADO NEMA 5-15R 15A 125V; CONDUIT PVC 3/4 " (INCLUYE TOMA DE LA LINEA BASICA DE LEVITON) PROM 10 M	mar 13/06/23	mié 14/06/23
148		SALIDA TOMACORRIENTE 4H EN TUBERIA CONDUIT PVC 3/4 " , ALAMBRE NO 10 AWG. SIN APARATO PROM	mié 7/06/23	vie 9/06/23
149		**ELECTRICOS - ENERGIA ALTERNATIVA**	**mar 6/06/23**	**mié 14/06/23**
150		SUMINISTRO E INSTALACIÓN DE UNA PLANTA FOTOVOLTAICA DE 30 KW, CONSTA DE 96 PANELES SOLARES AMORFOS DE 330 VATIOS, 2 INVERSORES DE 15 KW TRIFÁSICOS Y UN SISTEMA DE RESPALDO COMPUESTO POR 32 BATERÍAS	mar 6/06/23	mié 14/06/23
151		**ELECTRICOS - RESPALDO DE ENERGÍA UPS**	**mar 6/06/23**	**mié 14/06/23**
152		SUMINISTRO, INSTALACIÓN Y PUESTA EN FUNCIONAMIENTO DE UPS TRIFÁSICA DE 10 KVA ONLINE, AUTONOMÍA DE 10 MINUTOS, 60 HZ, NIVEL DE TENSIÓN 208V/110V, ONLINE, MANUALES DE OPERACIÓN, CAPACITACIÓN. INCLUYE TODO LO NECESARIO PARA SU CORRECTO FUNCIONAMIENTO.	mar 6/06/23	mié 14/06/23
153		**ELECTRICOS - SUBESTACIÓN ELECTRICA**	**mié 15/03/23**	**vie 2/06/23**
154		SUMINISTRO, INSTALACIÓN Y PUESTA EN FUNCIONAMIENTO DE CELDA EN MEDIA TENSIÓN TIPO GIS Y EMBARRADO- AISLADA EN GAS SF6, TRIFÁSICA, NORMAS IEC 62271-1 Y 62271-200, TIPO 8DJH EN CALIDAD SIEMENS O CARACTERÍSTICAS TÉCNICAS IGUALES O SUPERIORES, VN: 17.5 KV, IN	mié 15/03/23	vie 2/06/23
155		SUMINISTRO E INSTALACIÓN DE BAJANTE DE CIRCUITO AEREO A SUBTERRANEO TUBO IMC DE 4" NORMA CODENSA CS 400. INCLUYE TODO LO NECESARIO PARA SU CORRECTO FUNCIONAMIENTO.	mié 15/03/23	vie 2/06/23

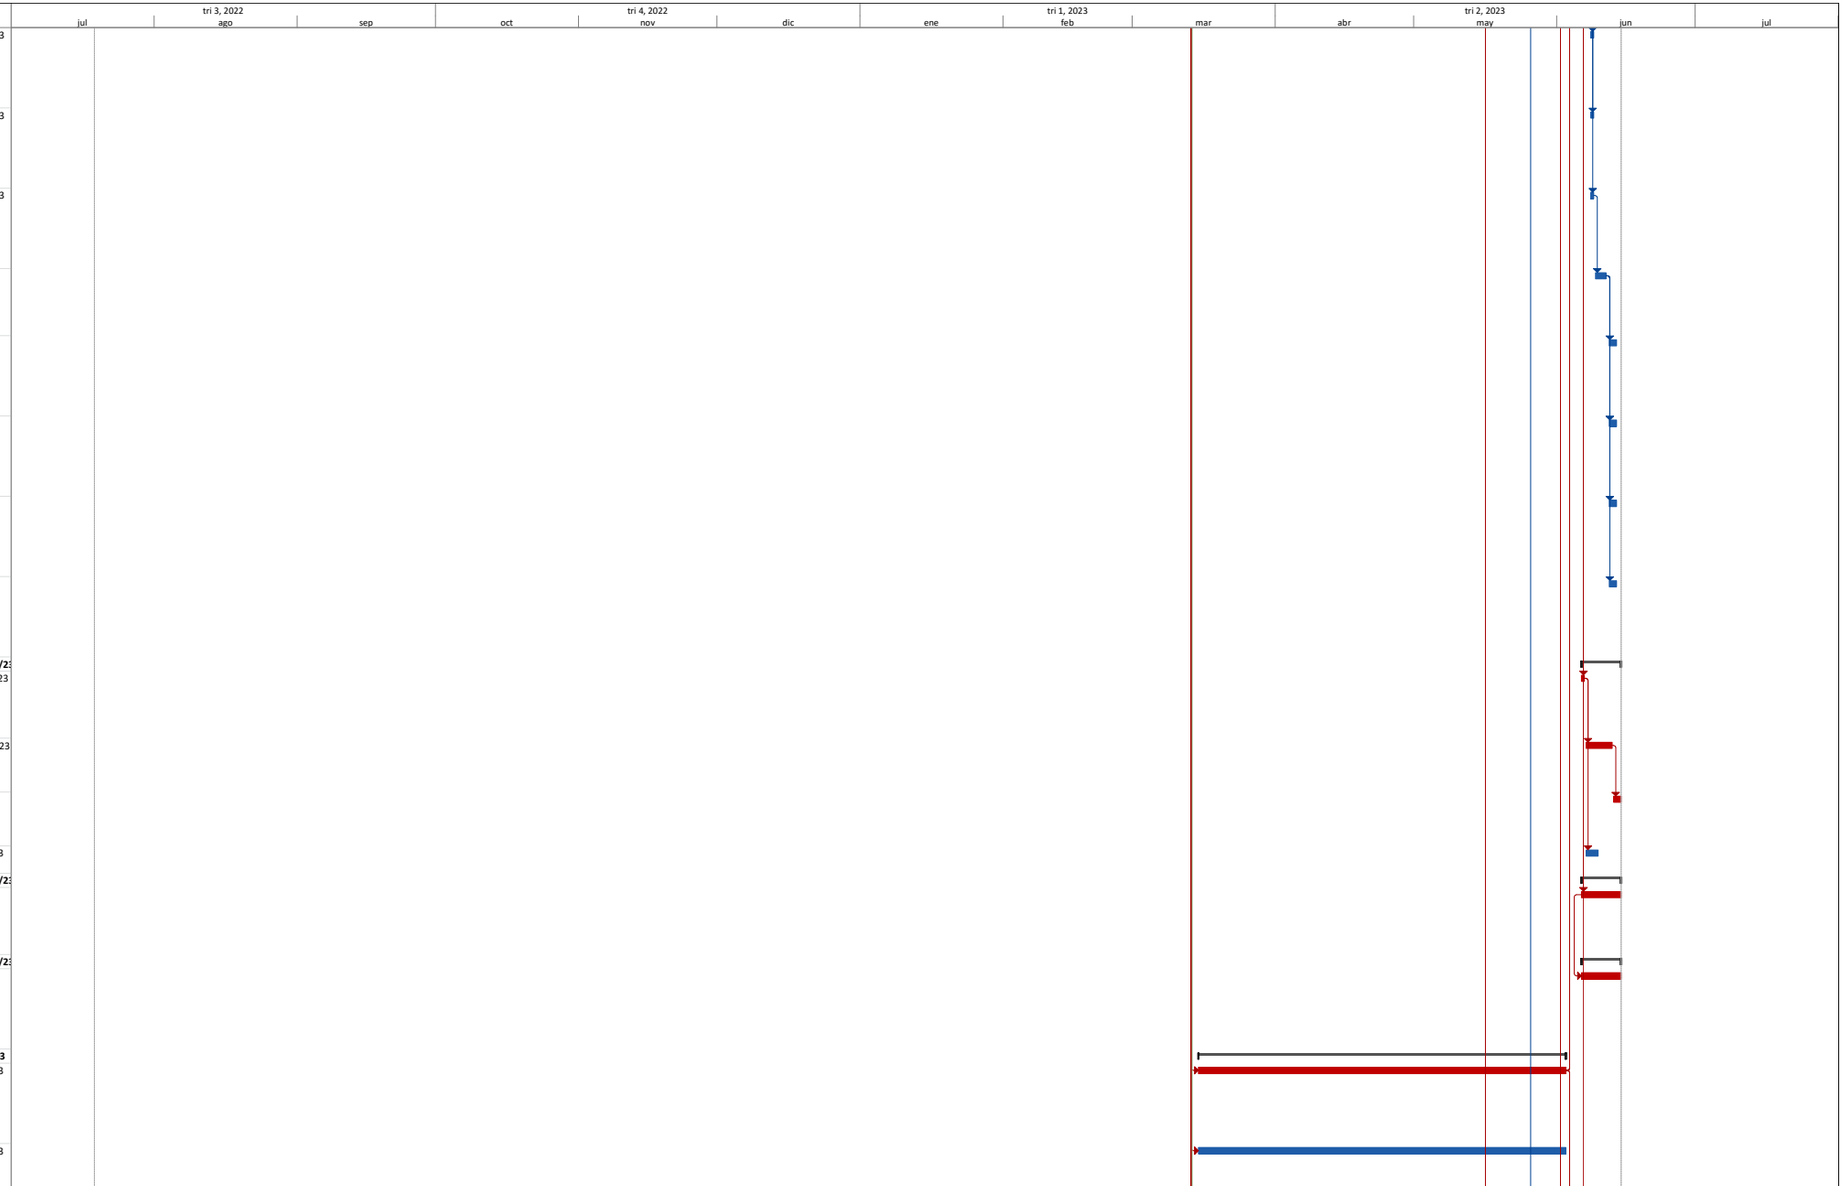

Proyecto: HISTOGRAMA PUERTO
Fecha: mar 14/03/23

Tarea, Hito, Resumen del proyecto, Hito externo, Hito inactivo, Tarea manual, Informe de resumen manual, Sólo el comienzo, Fecha límite, División crítica
División, Resumen, Tareas externas, Tarea inactiva, Resumen inactivo, Sólo duración, Resumen manual, Sólo fin, Tareas críticas, Progreso


Id	Modo de tarea	Nombre de tarea	Comienzo	Fin
156		SUMINISTRO, INSTALACIÓN Y PUESTA EN FUNCIONAMIENTO DE CELDA NO. 4, TRANSFORMADOR TIPO SECO CLASE H DE 75 KVA, (VPRIM 11.4 KV - VSEC 208/120 V) INCLUYE CELDA PARA TRANSFORMADOR, NORMA NTC, 60 HZ, TRES (3) DPS 12 KV - 10 KA. INCLUYE ACCESORIOS DE FIJACIÓN,	mié 15/03/23	vie 2/06/23
157		SUMINISTRO, INSTALACIÓN Y PUESTA EN FUNCIONAMIENTO DE CELDA NO. 6, GRUPO DE MEDIDA DE TRES ELEMENTOS NORMA CODENSA AE319 (MEDIDA RED NORMAL), INCLUYE 3 TC'S Y 3 TP'S, CLASE 0,5, RANGO 300/5A A 25 VA, MEDIDOR ELECTRÓNICO, PROTECCIÓN TERMOMAGNÉTICA DE	mié 15/03/23	vie 2/06/23
158		SUMINISTRO, INSTALACIÓN Y PUESTA EN FUNCIONAMIENTO DE CELDA NO. 7, GRUPO DE MEDIDA DE TRES ELEMENTOS NORMA CODENSA AE319 (MEDIDA RED NORMAL), INCLUYE 3 TC'S Y 3 TP'S, CLASE 0,5, RANGO 400/5A A 25 VA, MEDIDOR ELECTRÓNICO, PROTECCIÓN TERMOMAGNÉTICA DE	mié 15/03/23	vie 2/06/23
159		SUMINISTRO, INSTALACIÓN Y PUESTA EN FUNCIONAMIENTO DE PLANTA ELÉCTRICA STAND-BY 75 KVA, ALTURA DE OPERACIÓN 2600 MSNM APROX, TANQUE PARA COMBUSTIBLE, CABINA. INCLUYE TODO LO NECESARIO PARA SU CORRECTO	mié 15/03/23	vie 2/06/23
160		SUMINISTRO E INSTALACIÓN DE TUBERÍA DE DESFOGUE PARA PLANTA ELÉCTRICA DE 75 KAV, AISLAMIENTO TÉRMICO, CODOS. INCLUYE TODO LO NECESARIO PARA SU CORRECTO FUNCIONAMIENTO.	mié 15/03/23	vie 2/06/23
161		SUMINISTRO, INSTALACIÓN Y PUESTA EN FUNCIONAMIENTO DE CELDA (C-EMER), CELDA DE TRANSFERENCIA ELÉCTRICA PARA SISTEMA RCI DE FABRICACIÓN ESPECIAL, EL TABLERO DEBE SER ENSAMBLADO EN FABRICA (NO SITIO), PRUEBAS DE ARCO, VER DIAGRAMA UNIFILAR. INCLUYE ACCESORI	mié 15/03/23	vie 2/06/23
162		SUMINISTRO, INSTALACIÓN Y PUESTA EN FUNCIONAMIENTO DE TABLERO GENERAL DE ACOMETIDAS TGD, PROTECCIÓN PRINCIPAL DE 3X300A, ICC 10KA, NIVEL DE TENSIÓN 208/120V, PROTECCIONES ELÉCTRICAS PARA LOS TABLEROS (TN-1, TN-2, TN-3, T-AA, T-AA*, T-UPS-P1, T-UPS-P2,	mié 15/03/23	vie 2/06/23
163		**ELECTRICOS - VOZ Y DATOS**	**mié 15/03/2**	**mié 14/06/2**
164		SUMINISTRO E INSTALACION DE BANDEJA TIPO MALLA DE 300X150 MM ACABADO ELECTROZINCADO, BANDEJA CON MALLA DE VARILLAS DE ACERO ELECTROSOLDADAS. ACABADO ELECTROZINCADO. INCLUYE ACCESORIOS DE FIJACIÓN Y TODO LO NECESARIO PARA SU CORRECTO FUNCIONAMIENTO	jue 1/06/23	lun 5/06/23
165		SUMINISTRO, INSTALACIÓN Y PUESTA EN FUNCIONAMIENTO DE SALIDA DE DATOS, CATEGORIA 6, TUBERIA EMT DE 1/2 " , CAJA METALICA 5800, FACEPLATE RJ45, DOS PUERTOS, AJUSTE SENCILLO, 2 TOMAS (OUTLETS) JACK RJ45, SUMINISTRO Y ENSAMBLE DE 4 JACKS (EN PUESTO	jue 1/06/23	mar 13/06/23
166		SUMINISTRO, INSTALACIÓN Y PUESTA EN FUNCIONAMIENTO DE SALIDA DE DATOS DOBLE CATEGORIA 6, TUBERIA EMT DE 1/2 " , CAJA METALICA 5800, FACEPLATE RJ45, DOS PUERTOS, AJUSTE SENCILLO, 2 TOMAS (OUTLETS) JACK RJ45, SUMINISTRO Y ENSAMBLE DE 4 JACKS (EN PUESTO	jue 1/06/23	vie 9/06/23
167		SUMINISTRO E INSTALACIÓN DE CABLE CAT 6A, 4 PARES, CARACTERIZADO HASTA 650 MHZ MÍN. MONOMARCA, COLOR SEGÚN USO, EN CALIDAD ORTRONICS, PANDUIT O CARACTERÍSTICAS TÉCNICAS SUPERIORES.INCLUYE TODO LO	sáb 10/06/23	mié 14/06/23
168		SUMINISTRO E INSTALACION DE GABINETE CERRADO DE PISO 42 UR, DIMENSIÓN ALTO X FRENTE X FONDO (210X61X67) CM APROX., UNA (1) PUESTA TIERRA BARRAJE EN COBRE PARA PUESTA A TIERRA EN " L " 3X3CM DE LONGITUD EN PLATINA DE COBRE DE 1/2 " X1/8"- REMACHADO AL PISO	mar 6/06/23	jue 8/06/23
169		SUMINISTRO, INSTALACIÓN Y PUESTA EN FUNCIONAMIENTO DE PATCH PANEL CAT6A U/UTP 24 PORTS 1U ANGULADO, EN CALIDAD COMMSCOPE SIMILAR O DE CARACTERÍSTICAS TÉCNICAS SUPERIORES. INCLUYE ACCESORIOS DE FIJACIÓN Y TODO LO NECESARIO PARA SU CORRECTO	vie 9/06/23	sáb 10/06/23
170		SUMINISTRO, INSTALACIÓN Y PUESTA EN FUNCIONAMIENTO DE ANTENA EXTERNA DE TV DE 10 ELEMENTOS. INCLUYE ACCESORIOS DE FIJACIÓN Y TODO LO NECESARIO PARA SU CORRECTO	dom 11/06/23	dom 11/06/23
171		SUMINISTRO, INSTALACIÓN Y PUESTA EN FUNCIONAMIENTO DE ACOMETIDA PARA ANTENA EXTERNA DE TV EN TUBERÍA DE 3/4 " , CABLE BLINDADO RG-59U TV. INCLUYE ACCESORIOS DE FIJACIÓN CONEXIÓN Y TODO LO NECESARIO PARA	dom 11/06/23	dom 11/06/23
172		SUMINISTRO, INSTALACIÓN Y PUESTA EN FUNCIONAMIENTO DE SWITCH POE+ ADMINISTRABLE CAPA 3, 24 PUERTOS 10/100/1000MBPS, 4 SFP GIGABIT, POTENCIA 370 W, NIVEL DE TENSIÓN 100-240 VAC, FRECUENCIA 50-60HZ, CORRIENTE 2.4 A, DIMENSI ÓN 1 U RACK	dom 11/06/23	lun 12/06/23

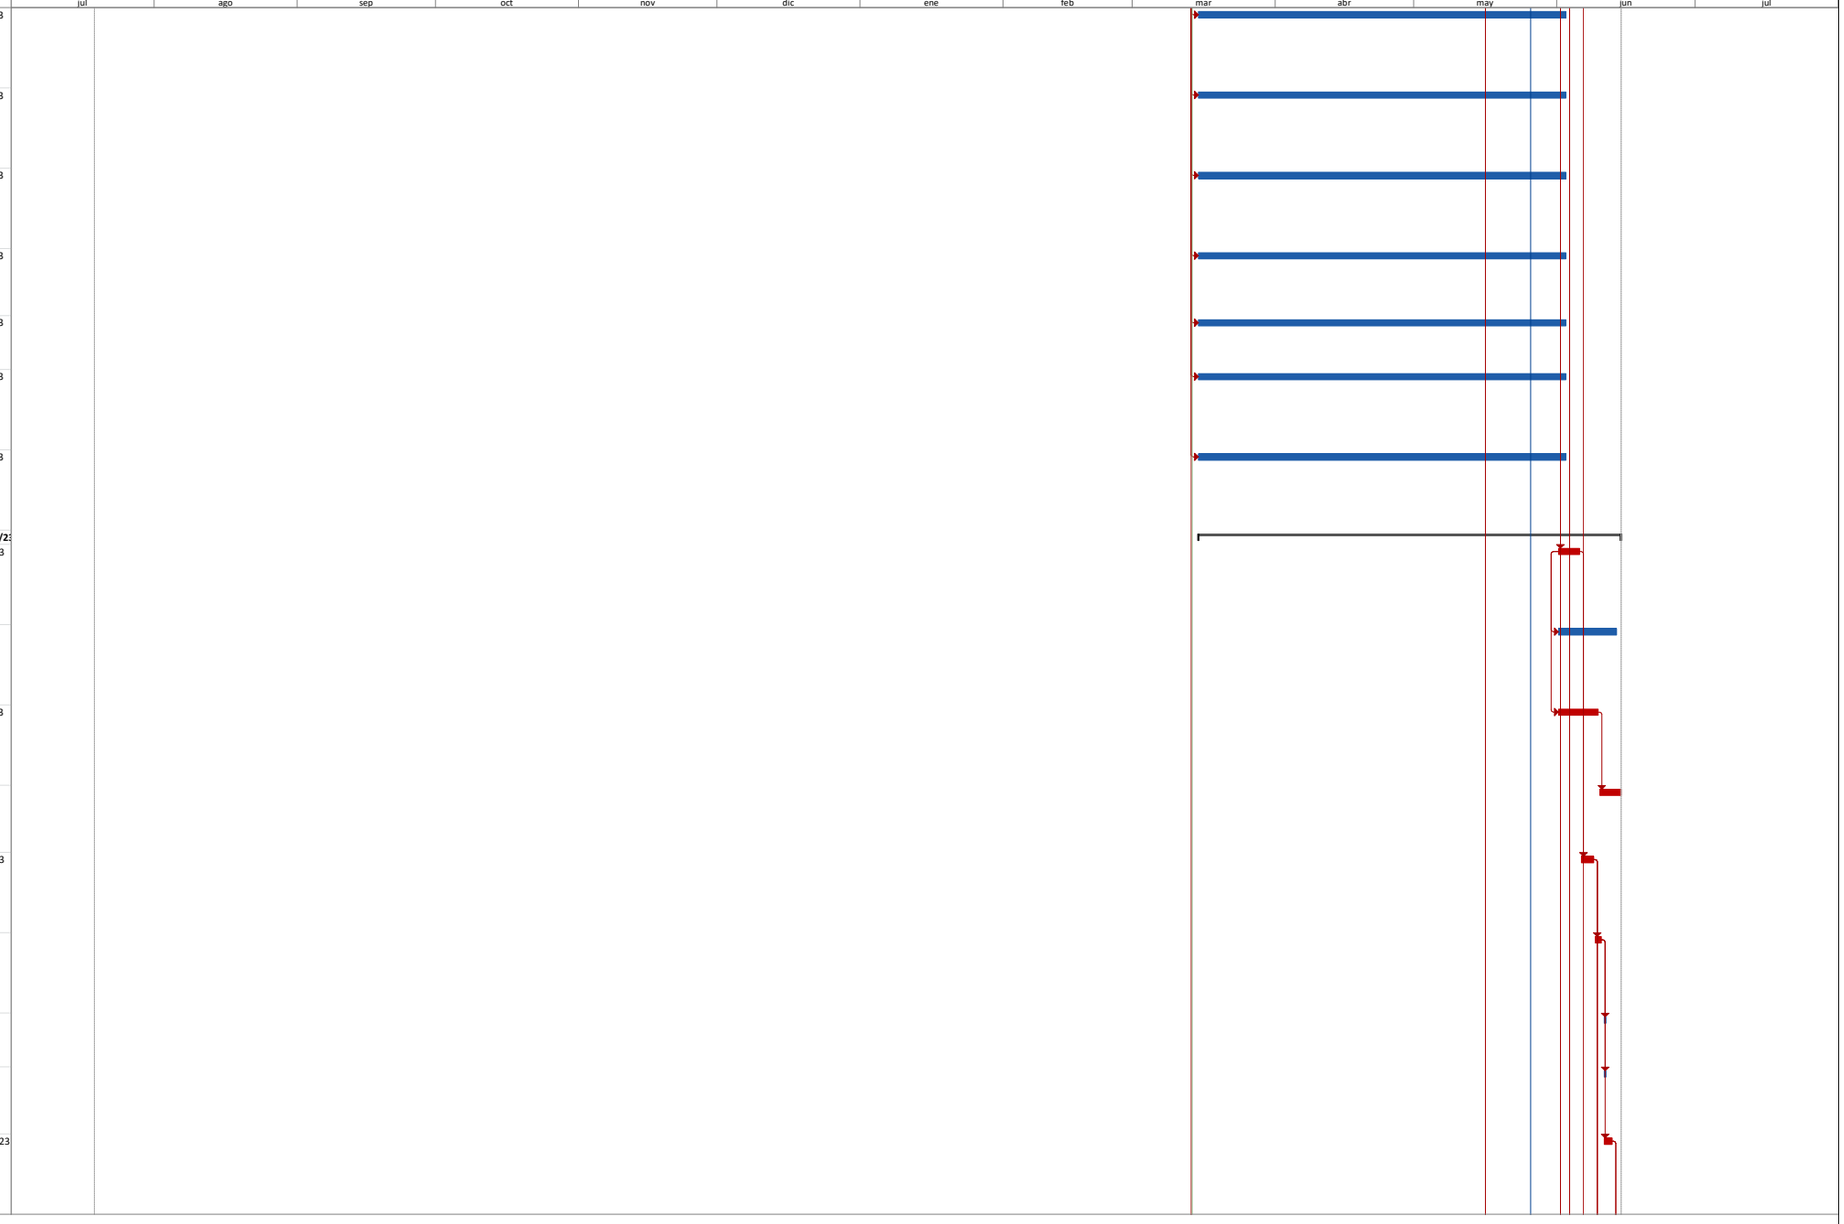


Proyecto: HISTOGRAMA PUERTO
Fecha: mar 14/03/23

Tarea | Hito | Resumen del proyecto | Hito externo | Hito inactivo | Tarea manual | Informe de resumen manual | Sólo el comienzo | Fecha límite | División crítica
División | Resumen | Tareas externas | Tarea inactiva | Resumen inactivo | Sólo duración | Resumen manual | Sólo fin | Tareas críticas | Progreso

Id	Modo de tarea	Nombre de tarea	Comienzo	Fin
173		SUMINISTRO E INSTALACIÓN DE CAJA DE INSPECCIÓN SENCILLA PARA CANALIZACIÓN DE M.T. Y B.T. NORMA CODENSA CS-275 (EXCAVACIÓN EN ZONA VERDE O ZONA DURA, BASE EN RECEBO COMÚN, PLACA EN CONCRETO, LADRILLO COMÚN, PLACA DE IDENTIFICACIÓN, MARCO Y TAPA). INCLUYE T	mié 15/03/23	lun 20/03/23
174		SUMINISTRO, INSTALACIÓN Y PUESTA EN FUNCIONAMIENTO DE STRIP TELEFÓNICO DE 100 PARES. INCLUYE TODO LO NECESARIO PARA SU CORRECTO FUNCIONAMIENTO.	mar 13/06/23	mié 14/06/23
175		SUMINISTRO, INSTALACIÓN Y PUESTA EN FUNCIONAMIENTO DE PLANTA TELEFÓNICA (IP-ANALOGA), 4 LINEAS DE COBRE, 8 EXTENSIONES ANALOGAS Y 6 TRONCALES IP, 24 EXTENSINES IP (LICENCIAMIENTO INCLUIDO), CAPACIDAD DE CRECIMIENTO ANALOGO HASTA 8 LINEAS DE COBRE	mar 13/06/23	mar 13/06/23
176		SUMINISTRO DE PATCH CORD DE UTP, CATEGORÍA 6A, S/STP, 10G, RJ45, COLOR AZUL, LONGITUD DE 3 MTRS, EN CALIDAD AMP, LEVITON, PANDUIT SIMILAR O DE CARACTERÍSTICAS TÉCNICAS SUPERIORES.	vie 9/06/23	sáb 10/06/23
177		SUMINISTRO, TRANSPORTE, INSTALACIÓN Y PUESTA EN FUNCIONAMIENTO DE TELEVISOR 4K-UHD DE 60 PULGADAS TIPO LED, POTENCIA DE AUDIO 20 WATTS O SUPERIOR, VELOCIDAD DE RESPUESTA DEL TELEVISOR DE 60 HZ O SUPERIOR, SMART TV, CON SISTEMA DE CONECTIVIDAD TIPO WIFI, B	vie 9/06/23	sáb 10/06/23
178		SUMINISTRO, INSTALACIÓN Y PUESTA EN FUNCIONAMIENTO DE FIBRA OPTICA MULTIMODO DE 12 HILOS TIPO INDOOR, OM3+OM4. INCLUYE ACCESORIOS DE FIJACIÓN, CONEXIÓN, Y TODO LO NECESARIO PARA SU CORRECTO FUNCIONAMIENTO.	vie 9/06/23	sáb 10/06/23
179		**SEGURIDAD Y CONTROL**	**jue 1/06/23**	**mié 14/06/23**
180		SUMINISTRO, INSTALACIÓN Y PUESTA EN FUNCIONAMIENTO DE SALIDA DE TV, CABLE BLINDADO RG-59U TV, CERCO ORDINARIO EN CALIDAD 3M O SUPERIOR, SUPLEMENTO CAJA DOBLE REF: 2400 GALV, TOMA COAXIAL TV AMERICANA+DERIV. 75 OHM, TUBO EMT ¾". INCLUYE	mar 6/06/23	mar 6/06/23
181		SUMINISTRO, INSTALACION Y PUESTA EN FUNCIONAMIENTO DE DETECTOR DE METALES 18 ZONAS - ARCO	mié 7/06/23	jue 8/06/23
182		SUMINISTRO E INSTALACIÓN CÁMARA DE VIGILANCIA TIPO DOMO VARIFOCAL, TECNOLOGÍA IP DE 5 MEGAPÍXEL, TECNOLOGÍA INFRAROJO, LENTE DE 2.8MM-12MM, TIPO DOMO INTERIOR, ANTIVANDÁLICA, 1/3" CMOS, POE IP65, H2.65+SD. INCLUYE SOFTWARE, CONFIGURACIÓN Y	mié 7/06/23	jue 8/06/23
183		CÁMARA TIPO DOMO PTZ IP 1080P@60FPS H.265+ DARKFIGHTER 32X IR 150M WDR 120DB RASTREO Y DETECCIÓN INTELIGENTE. 2 MP. INCLUYE SOFTWARE, CONFIGURACIÓN Y ACCESORIOS PARA INSTALACIÓN.	mié 7/06/23	jue 8/06/23
184		SUMINISTRO E INSTALACIÓN DE NVR 12 MEGAPIXEL (4K) / 64 CANALES IP / 16 BAHÍAS DE DISCO DURO / 2 TARJETAS DE RED / SOPORTA RAID CON HOT SWAP / HDMI EN 4K / SOPORTA POS - CUATRO DISCOS DURO SATA CON CAPACIDAD DE 4 TB CADA UNO. INCLUYE SOFTWARE, CONFIGURACIÓ	vie 9/06/23	sáb 10/06/23
185		SUMINISTRO E INSTALACIÓN DE CÁMARA EXTERIOR BALA VARIFOCAL TECNOLOGÍA IP 4 MEGAPIXELES D/N VF 2.8-12MM IR 50M 120DB METAL H265+ IP67 TIPO HIKVISION O SIMILAR. INCLUYE SOFTWARE, CONFIGURACIÓN Y ACCESORIOS PARA INSTALACIÓN.	vie 9/06/23	sáb 10/06/23
186		SUMINISTRO, TRANSPORTE, INSTALACIÓN Y PUESTA EN FUNCIONAMIENTO DE TELEVISOR 4K-UHD DE 60 PULGADAS TIPO LED, POTENCIA DE AUDIO 20 WATTS O SUPERIOR, VELOCIDAD DE RESPUESTA DEL TELEVISOR DE 60 HZ O SUPERIOR, SMART TV, CON SISTEMA DE CONECTIVIDAD TIPO WIFI, B	vie 9/06/23	sáb 10/06/23
187		SUMINISTRO, TRANSPORTE, INSTALACIÓN Y PUESTA EN FUNCIONAMIENTO DE MONITOR WQHD (2560X1440) DE 32 PULGADAS TIPO LCD, TECNOLOGÍA HDR, PUERTOS HDMI, DISPLAY PORT, SALIDA DE AUDIFONOS, TASA DE REFRESCO DE 144 HZ, VELOCIDAD DE RESPUESTA DEL MONITOR DE 1	dom 11/06/23	lun 12/06/23
188		SUMINISTRO E INSTALACIÓN DE CONTROLADORA PARA PTZ IP JOYSTICK DE 4 EJES, PANTALLA DE 128 X 64 PIXELES. INCLUYE SOFTWARE, CONFIGURACIÓN Y ACCESORIOS PARA INSTALACIÓN.	dom 11/06/23	lun 12/06/23
189		BANDEJA PORTACABLES DE 30X10 CMS TIPO CABLO FILL, CON ACCESORIOS DE FIJACIÓN	jue 1/06/23	lun 5/06/23
190		TUBERÍA METÁLICA TIPO EMT DE 3/4 " CON ACCESORIOS, UNIONES, CURVAS Y ADAPTADOR RECTO, CAJAS TIPO RAD WELD	mar 6/06/23	dom 11/06/23
191		CABLE DE PAR TRENZADO UTP CATEGORÍA 6ª, 100% COBRE, CERTIFICADO	lun 12/06/23	mar 13/06/23
192		RACK DE COMUNICACIONES TIPO GABINETE DE 1,80X0.60X0.50 M, CERTIFICADO, CON CHAPA LLAVE Y VENTILADORES, INCLUYE MULTITOMA DE 6 TOMA-CORRIENTES REGULADOS Y 2 PATCH PANEL DE 48 PUERTOS CERTIFICADO ´CABLE UTP CAT 6ª, CON 74 PATCH CORD 6ª DE 1 MT	mié 14/06/23	mié 14/06/23

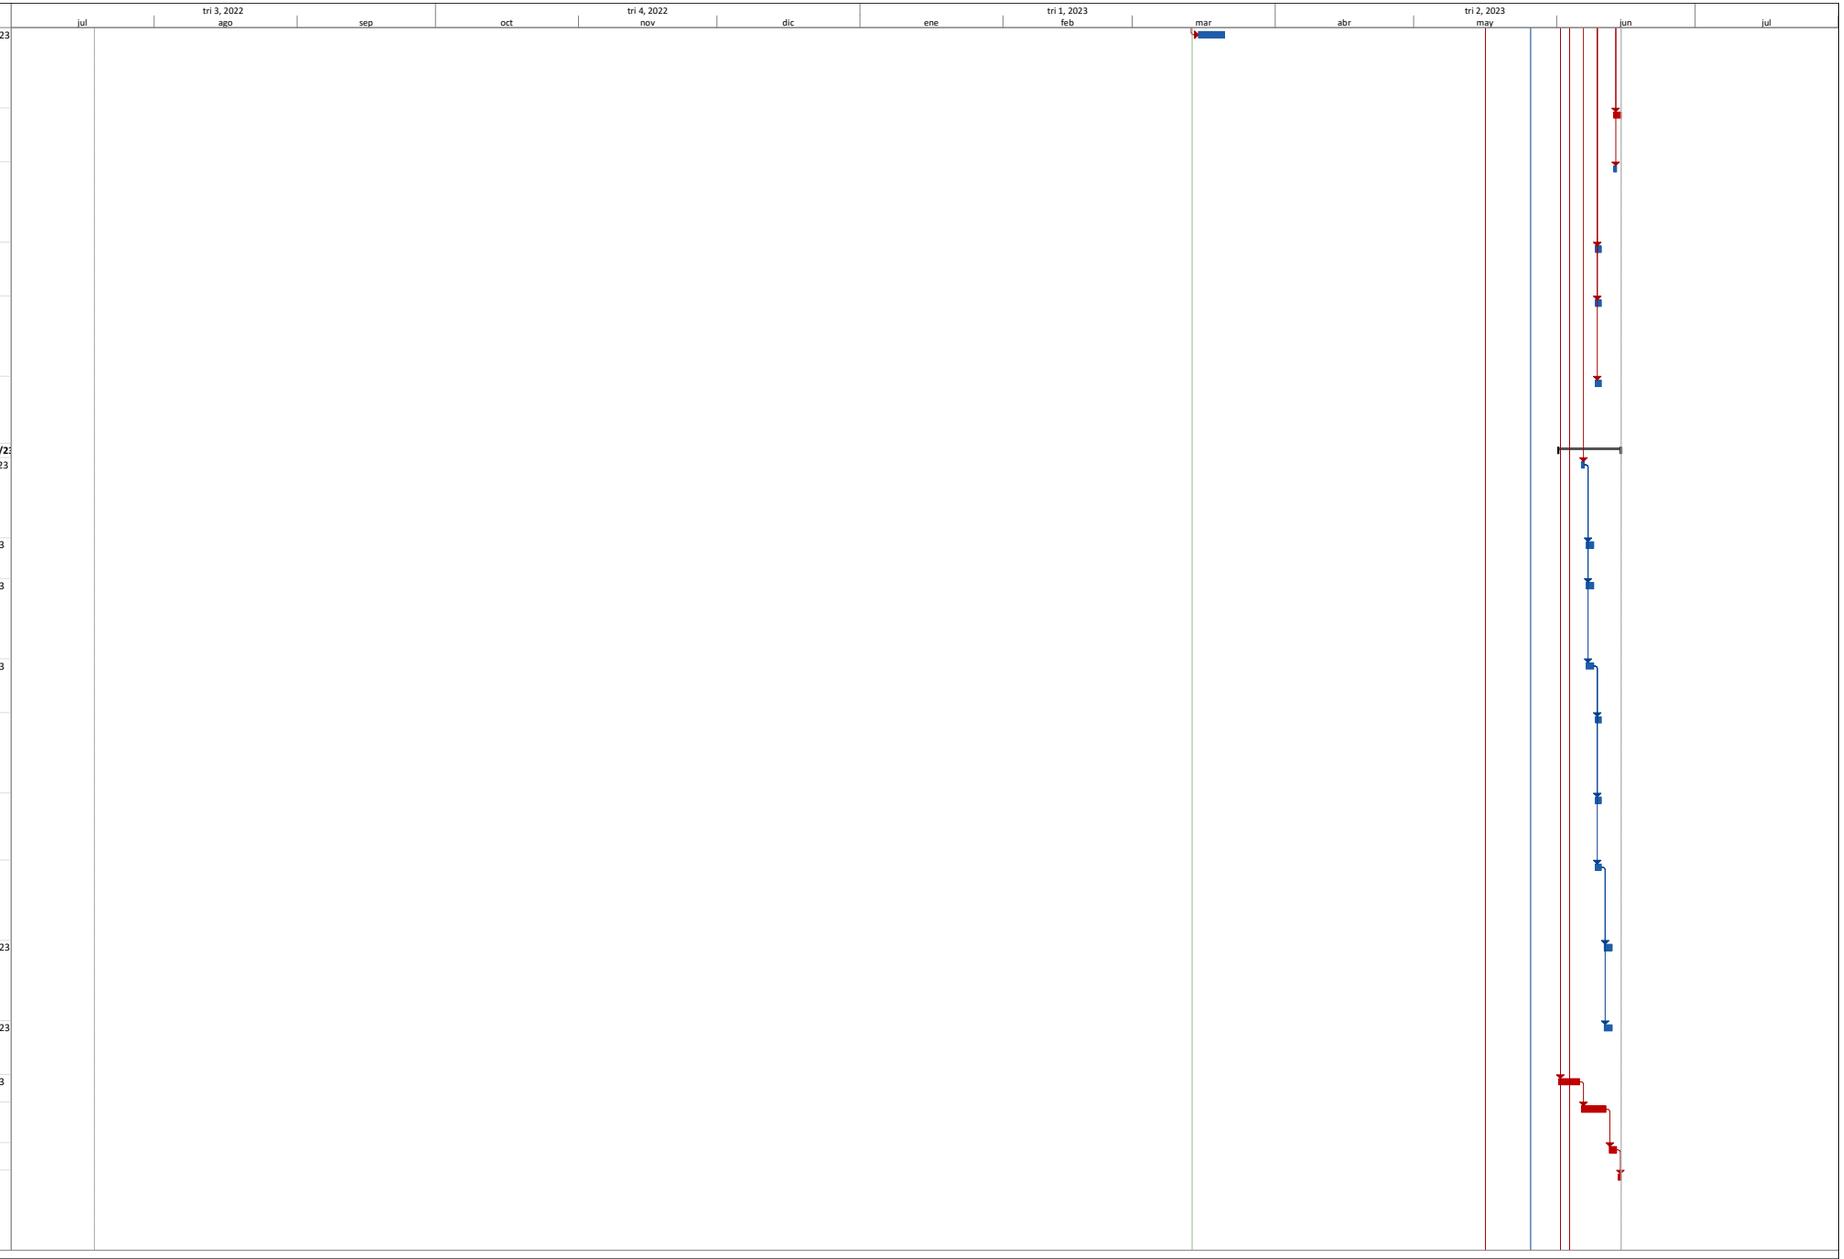


Id	Modo de tarea	Nombre de tarea	Comienzo	Fin
193		**SISTEMAS CONTRAINCENDIOS**	**vie 26/05/23**	**mié 14/06/23**
194		SUMINISTRO, INSTALACIÓN Y PUESTA EN FUNCIONAMIENTO DE EQUIPO PREENSAMBLADO DE SISTEMA CONTRA INCENDIO END SUCTION CON MOTOR ELECTRICO, BOMBA 100 GPM A 85 PSIG, BOMBA AUXILIAR JOCKEY DE 10 GPM A PRESIÓN DE 90 PSGI, INCLUYE ACCESORIOS Y TABLERO ELECTRICO	vie 26/05/23	sáb 10/06/23
195		SUMINISTRO E INSTALACION DE TUBERÍA ACERO AL CARBÓN C/C SHC 40 1 1/2 " RANURADA	jue 1/06/23	jue 1/06/23
196		SUMINISTRO E INSTALACION DE TUBERÍA ACERO AL CARBÓN C/C SHC 40 2 " RANURADA	jue 1/06/23	jue 1/06/23
197		SUMINISTRO E INSTALACION DE TUBERÍA ACERO AL CARBÓN C/C SHC 40 4 " RANURADA	jue 1/06/23	jue 1/06/23
198		SUMINISTRO E INSTALACION DE TUBERÍA PVC C900 4 " ENTERRADA	jue 1/06/23	jue 1/06/23
199		SUMINISTRO E INSTALACION DE ACCESORIOS TUBERÍA ACERO NEGRO - 1 1/2 "	jue 1/06/23	jue 1/06/23
200		SUMINISTRO E INSTALACION DE ACCESORIOS TUBERÍA ACERO NEGRO - 2 "	jue 1/06/23	jue 1/06/23
201		SUMINISTRO E INSTALACION DE ACCESORIOS TUBERÍA ACERO NEGRO - 4 "	jue 1/06/23	jue 1/06/23
202		SUMINISTRO E INSTALACION DE ACCESORIOS TUBERÍA PVC C900 4 "	vie 2/06/23	vie 2/06/23
203		SUMINISTRO E INSTALACION COUPLNG HIERRO DUCTIL RANURADO FLEXIBLE 2 "	vie 2/06/23	vie 2/06/23
204		SUMINISTRO E INSTALACION COUPLNG HIERRO DUCTIL RANURADO FLEXIBLE 4 "	vie 2/06/23	vie 2/06/23
205		SUMINISTRO E INSTALACION GABINETE CONTRA INCENDIO TIPO II	vie 2/06/23	sáb 3/06/23
206		SUMINISTRO E INSTALACION CABEZAL DE PRUEBAS 4 " X2.1/2 " (2)	dom 4/06/23	lun 5/06/23
207		SUMINISTRO E INSTALACION SIAMESA EN BRONCE 4 " X2.1/2 " X2.1/2 "	dom 4/06/23	mar 6/06/23
208		SUMINISTRO, INSTALACION Y PUESTA EN FUNCIONAMIENTO DE SENSOR DE HUMOFOTO-ELÉCTRICO2HILOS,DIRECCIONABLECERTI LISTADO UL Y/O APROBADO FM), INCLUYE BASE PARA DETECTOR	mié 7/06/23	vie 9/06/23
209		SUMINISTRO E INSTALACION DE PULSADOR ESTACIÓN MANUAL, CERTIFICADA NFPA72 (ESTACIÓN MANUAL DIRECCIONABLE DOBLE ACCIÓN LISTADA UL Y/O APROBADA FM)	mié 7/06/23	vie 9/06/23
210		SUMINISTRO E INSTALACIÓN Y PUESTA EN FUNCIONAMIENTO DE DETECTOR TÉRMICO, 2 HILOS DIRECCIONABLE, CERTIFICADO, NFPA72,12-24 VDC (LISTADO UL Y/O APROBADO FM) INCLUYE BASE PARA DETECTOR)	mié 7/06/23	vie 9/06/23
211		SUMINISTRO, INSTALACIÓN Y PUESTA EN FUNCIONAMIENTO DE PANEL DE CONTROL DE INCENDIOS DIRECCIONABLE, 4 LAZOS, 99 ZONAS (PROGRAMACIÓN), CERTIFICADA NFPA72, INCLUYE FUENTE DE VOLTAJE Y BATERÍA 12 AMP/H (LISTADO UL Y/O APROBADO FM) 125 DETECTORES, 125	sáb 10/06/23	lun 12/06/23
212		SUMINISTRO, INSTALACIÓN Y PUESTA EN FUNCIONAMIENTO DE ANUNCIADOR PARA SISTEMA DE INCENDIO, CERTIFICADO ALISTADA NFPA 72 (LISTADO UL, APROBADO FM)	sáb 10/06/23	dom 11/06/23
213		SUMINISTRO, INSTALACIÓN Y PUESTA EN FUNCIONAMIENTO DE ESTACIÓN TELEFÓNICA PARA EMERGENCIA Y PARA SERVICIO DE INCENDIO CON COMUNICACIÓN A BOMBEROS	sáb 10/06/23	sáb 10/06/23
214		SUMINISTRO E INSTALACION DE DETECTOR DE GAS MONÓXIDO DE CARBONO CO2	sáb 10/06/23	sáb 10/06/23
215		SUMINISTRO E INSTALACIÓN DE CAJA DE PASO Y/O DERIVACIÓN DE 20X20X15 MS, CON CHAPA	sáb 10/06/23	sáb 10/06/23
216		SUMINISTRO, INSTALACIÓ Y PUESTA EN FUNCIONAMIENTO DE CORNETA CON LUZ ESTROBO 12-24 VDC (LISTADA UL APROBADA FM)	sáb 10/06/23	dom 11/06/23
217		SUMINISTRO, INSTALACIÓN Y PUESTA EN FUNCIONAMIENTO DE MÓDULO DE MONITOREO GPRS PARA CONEXIÓN A BOMBEROS.	sáb 10/06/23	dom 11/06/23
218		SUMINISTRO E INSTALACIÓN TUBERÍA TIPO IMC DE 1-1/4" CON ACCESORIOS, UNIONES, CURVAS Y	jue 1/06/23	mar 6/06/23
219		SUMINISTRO E INSTALACIÓN TUBERÍA TIPO IMC DE 1" CON ACCESORIOS, UNIONES, CURVAS Y	jue 1/06/23	mar 6/06/23
220		SUMINISTRO E INSTALACIÓN TUBERÍA TIPO IMC DE 3/4" CON ACCESORIOS, UNIONES, CURVAS Y	jue 1/06/23	vie 9/06/23
221		SUMINISTRO E INSTALACIÓN DE CABLE DE CONTROL BAJO EN HALÓGENOS FPRL 2X18	sáb 10/06/23	mar 13/06/23
222		SUMINISTRO E INSTALACIÓN DE CABLE DE CONTROL BAJO EN HALÓGENOS FPRL 4X18	sáb 10/06/23	mar 13/06/23
223		SUMINISTRO, INSTALACIÓN Y PUESTA EN FUNCIONAMIENTO DE TECLADO DIGITAL PARA SISTEMA DE DETECCIÓN CERTIFICADO, CONCONEXIÓN A PANEL DE INCENDIOS (ANUNCIADOR REMOTO LISTADO UL Y/O APROBADO	sáb 10/06/23	mié 14/06/23
224		**CIELO RASOS**	**jue 1/06/23**	**mié 14/06/23**

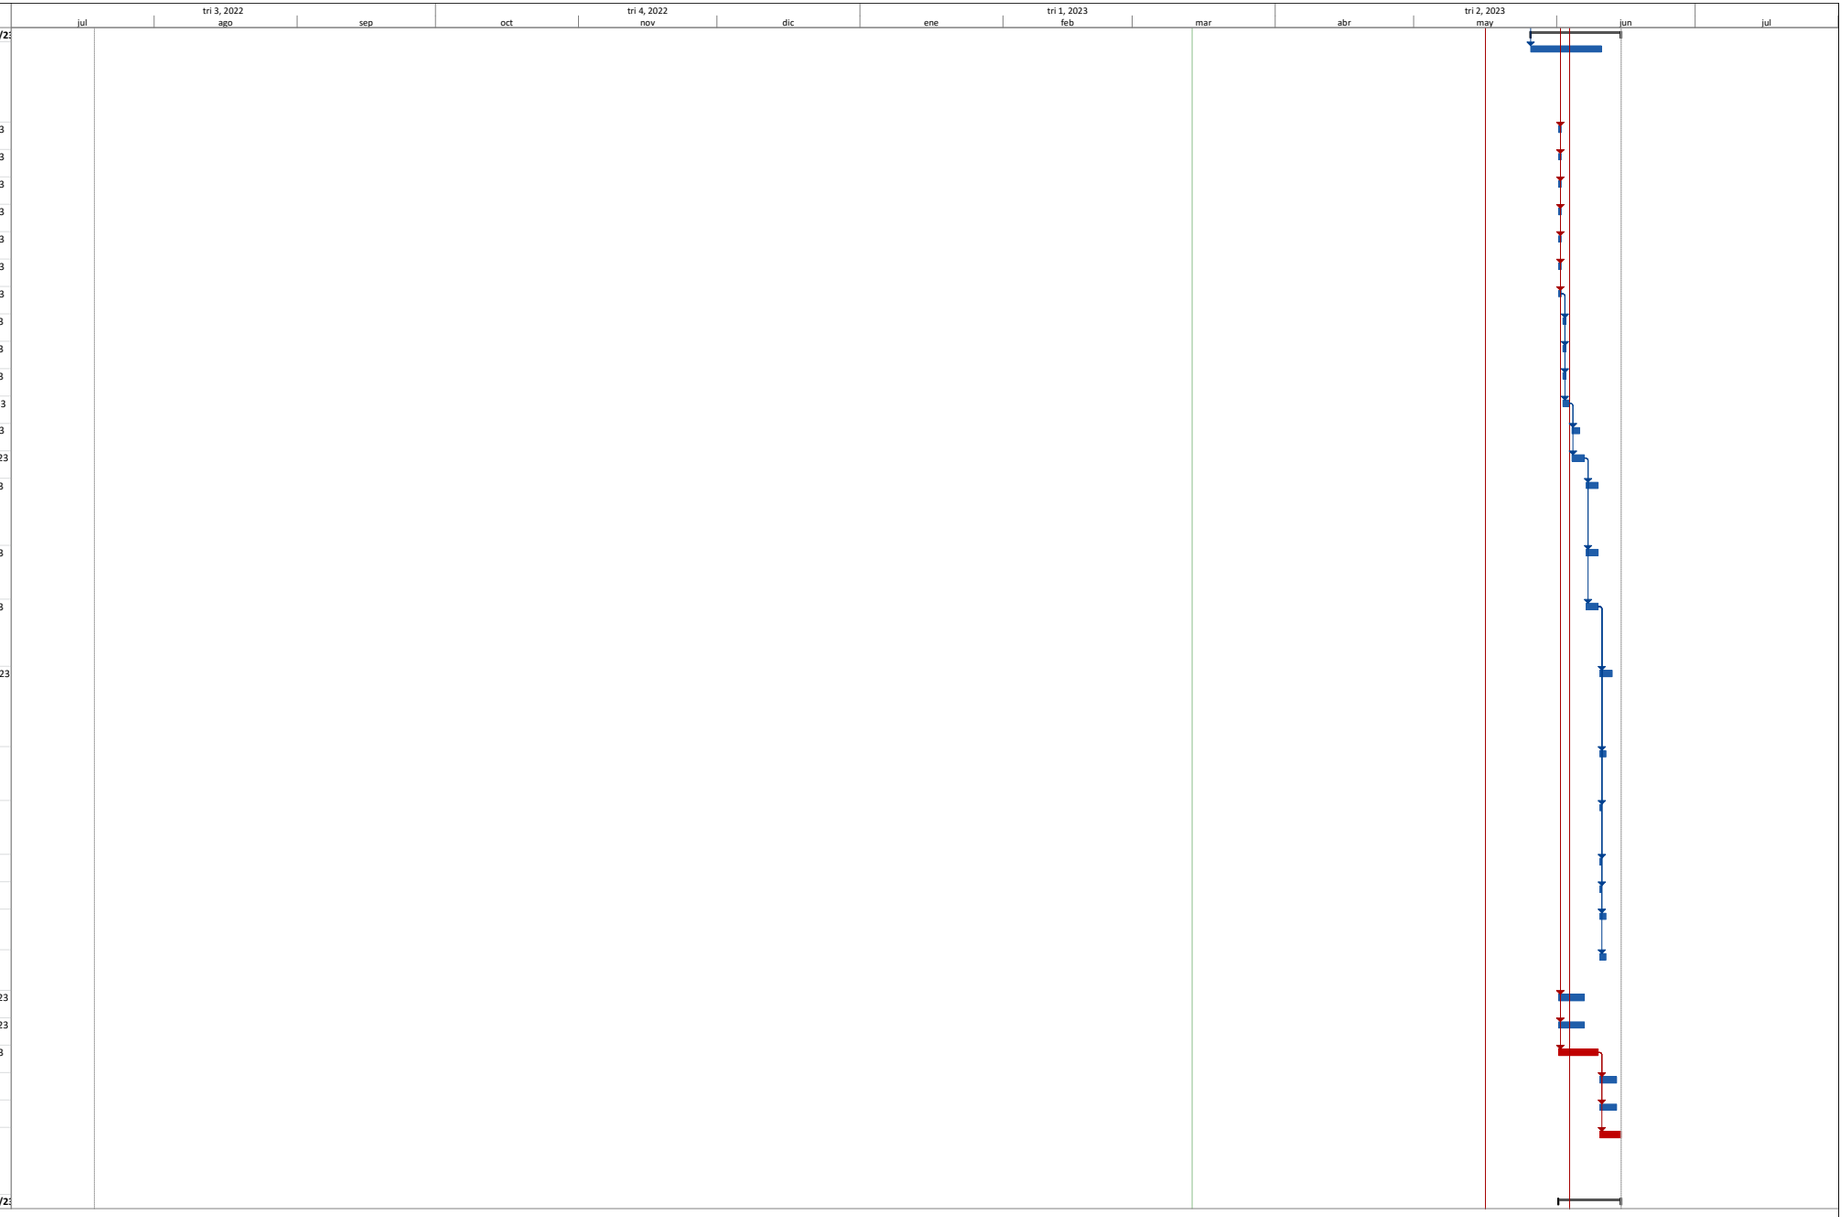

Proyecto: HISTOGRAMA PUERTO
Fecha: mar 14/03/23

Tarea, Hito, Resumen del proyecto, Hito externo, Hito inactivo, Tarea manual, Informe de resumen manual, Sólo el comienzo, Fecha límite, División crítica
División, Resumen, Tareas externas, Tarea inactiva, Resumen inactivo, Sólo duración, Resumen manual, Sólo fin, Tareas críticas, Progreso

Id	Modo de tarea	Nombre de tarea	Comienzo	Fin
225		SUMINISTRO E INSTALACIÓN DE CIELO RASO EN FIBRA MINERAL. DIMENSIONES APROXIMADAS (60 CM X 60 CM), ESPESOR APROXIMADO DE LA LÁMINA= 5,0 A 6.5 MM. INCLUYE PERFILERIA AUTOENSAMBLE Y ANGULO PERIMETRAL AUTOENSAMBLE.	jue 1/06/23	mié 14/06/23
226		**AIRE ACONDICIONADO**	**sáb 3/06/23**	**mié 14/06/23**
227		SUMINISTRO E INSTALACION Y PUESTA EN FUNCIONAMIENTO DE SISTEMA DE AIRE ACONDICIONADO, INCLUYE 11 UNIDAD TIPO CASSETTE 4 VIAS; 8 UNIDAD TIPO WALLMOUNT, 3 UNIDAD CONDENSADORA, CONTROL REMOTO EQUIPOS, SISTEMA CONTROL CENTRALIZADO, COMISIONAMIENTO Y ARRANQUE	sáb 3/06/23	mié 14/06/23
228		**PLAZOLETAS, OBRAS EXTERIORES Y URBANISMO**	**sáb 3/06/23**	**mié 14/06/23**
229		SUMINISTRO E INSTALACIÓN DE BORDILLO MACIZO PREFABRICADO CON FORMALETA METALICA, CONCRETO 3000 PSI H=35 CM, B=20 CM, L=75 CM. DEBIDAMENTE ALINEADO, INCLUYE MORTERO DE PEGA, NO INCLUYE EXCAVACIÓN, NO INCLUYE CAMA DE SOPORTE	sáb 3/06/23	mié 7/06/23
230		ADOQUIN DE CONCRETO COLOR 20X10X8CM (SUMINISTRO E INSTALACIÓN. INCLUYE BASE 4CM, MORTERO 2000 PSI Y ARENA DE SELLO)	jue 8/06/23	mar 13/06/23
231		SUMINISTRO E INSTALACIÓN DE GRAMA BERMUDA GRASS INCLUYE TIERRA NEGRA	mié 14/06/23	mié 14/06/23
232		**ASEO DE OBRA**	**mar 13/06/2**	**mié 14/06/2**
233		ASEO GENERAL FINO PARA ENTREGA DE OBRA (LIMPIEZA DE TODAS LAS ÁREAS HORIZONTALES Y VERTICALES DE LA EDIFICACIÓN). INCLUYE CARGUE, TRASIEGO, RETIRO DE MATERIALES SOBRANTES Y ESCOMBROS Y DISPOSICIÓN EN SITIO AUTORIZADO	mar 13/06/23	mié 14/06/23
234			~~vie 23/06/23~~	~~vie 23/06/23~~

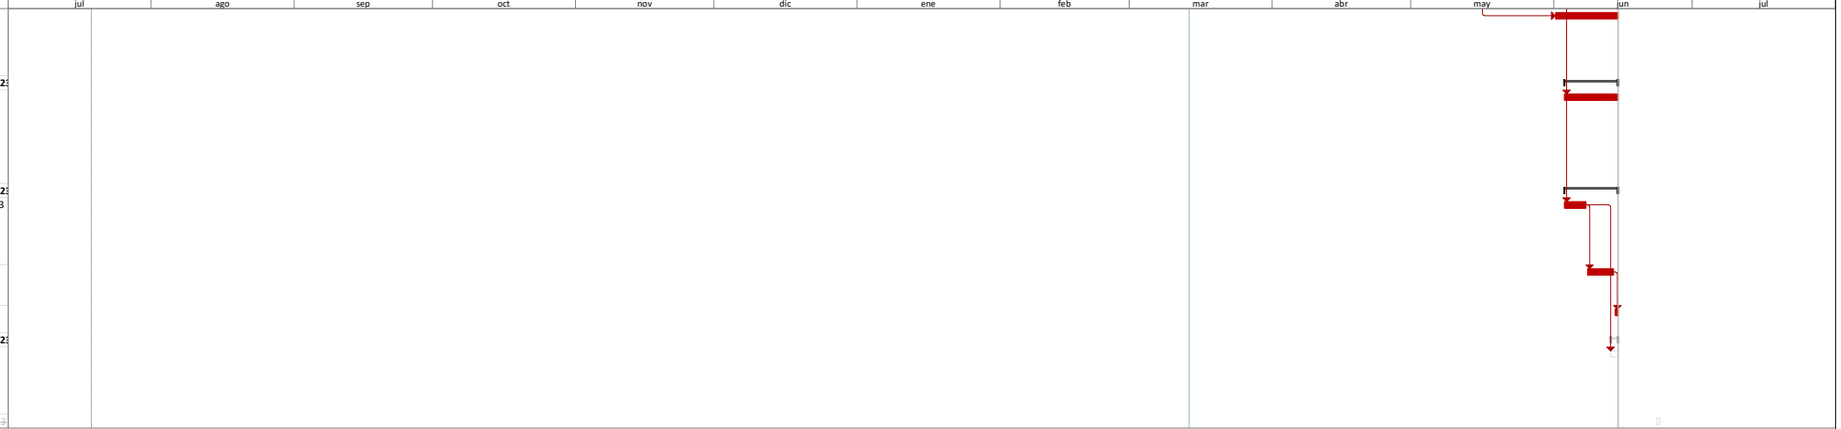

Proyecto: HISTOGRAMA PUERTO
Fecha: mar 14/03/23

Tarea | Hito | Resumen del proyecto | Hito externo | Hito inactivo | Tarea manual | Informe de resumen manual | Sólo el comienzo | Fecha límite | División crítica
División | Resumen | Tareas externas | Tarea inactiva | Resumen inactivo | Sólo duración | Resumen manual | Sólo fin | Tareas críticas | Progreso