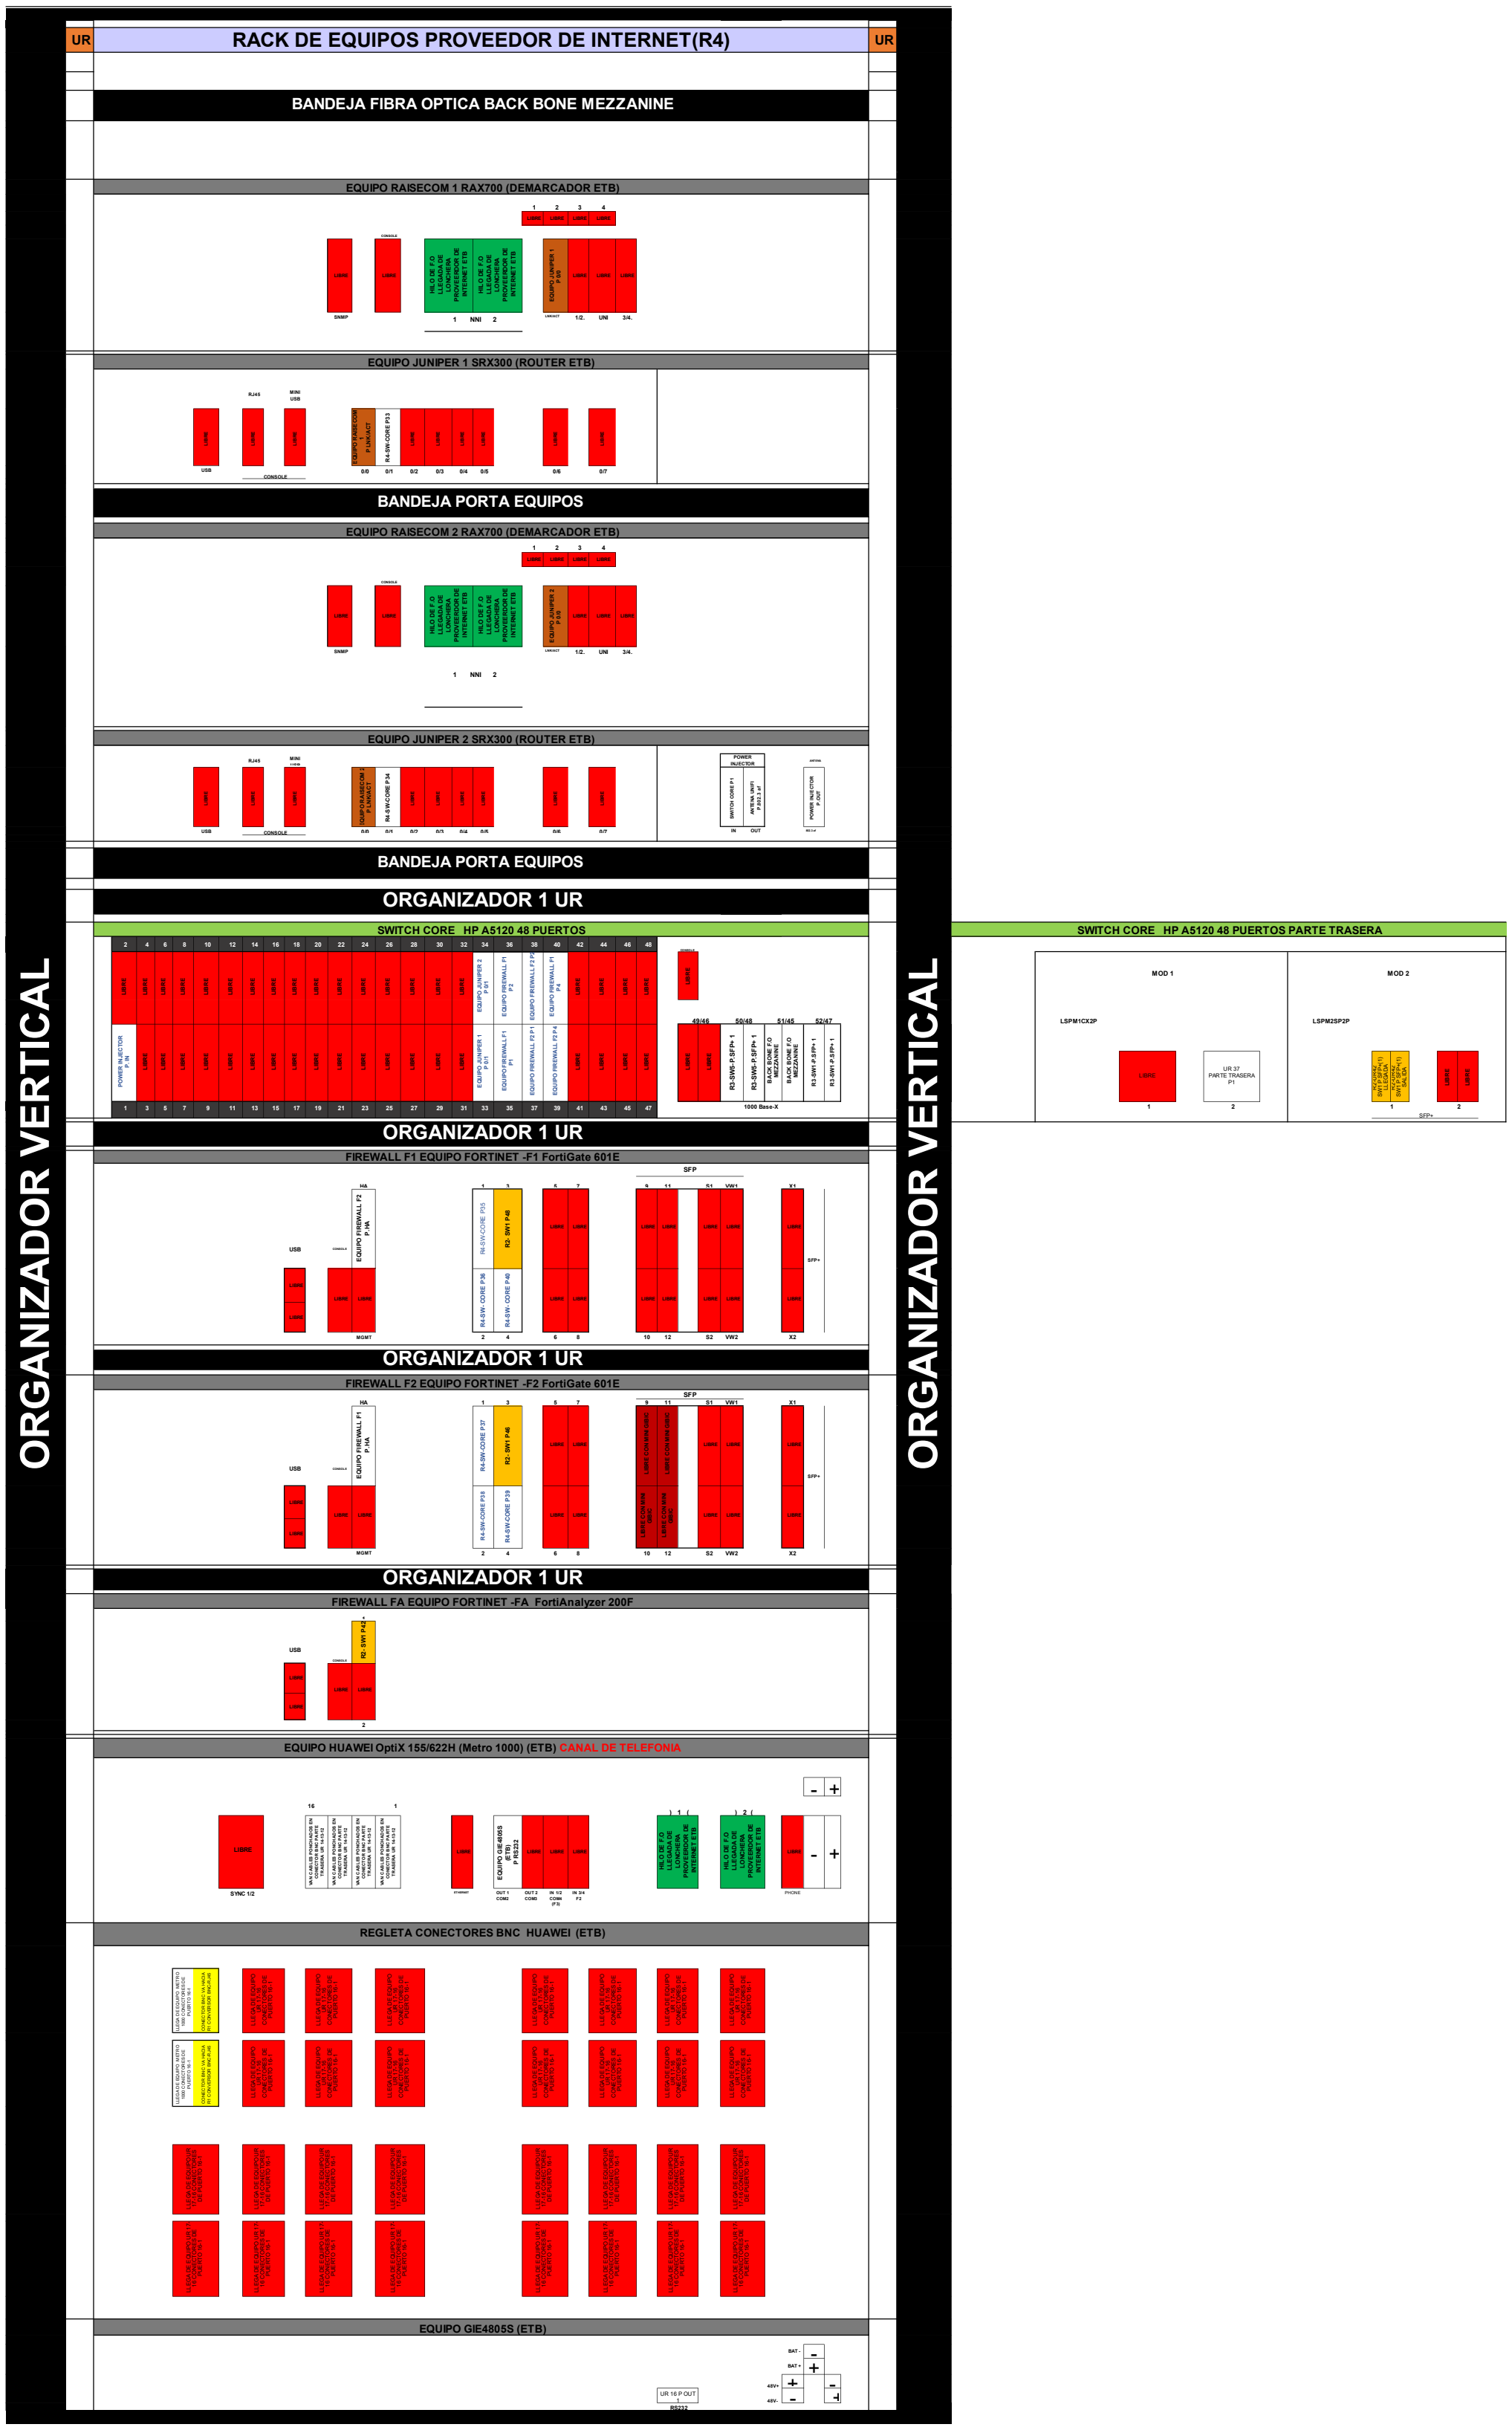



***CONVENCIONES***

| Color | Descripción |
|---|---|
| Rojo | PUERTO LIBRE |
| Amarillo | CONEXIÓN DE CABLES NEGROS CON CONECTOR BNC DESDE CONVERSOR (BNC-RJ45) TARJETAS 0 PLANTA TELEFONICA A A R3 UR14-15 REGLETA LLEGADA PROVEEDOR DE INTERNET (ETB) |
| Naranja | CONEXIÓN DE PATCH CORD DE R3 A R2-SW1 |
| Azul | Se usa color en letras para R3 UR 36 SWITCH 1 |
| Verde | LLEGADA DE FIBRAS PROVEEDOR DE INTERNET |
| Marrón | PATCH CORD QUE CONECTA EQUIPO DEMARCADOR ETB A ROUTER ETB |
| R | RACK |
| SW | SWITCH |
| P | PUERTO |

| ELABORO | VALIDO | FECHA | |
|---|---|---|---|
| Diego E. Valencia R. | [signature] | 29/01/2023 | P&P INGENIEROS |
| DIEGO VALENCIA | FREDDY DIAZ | | |