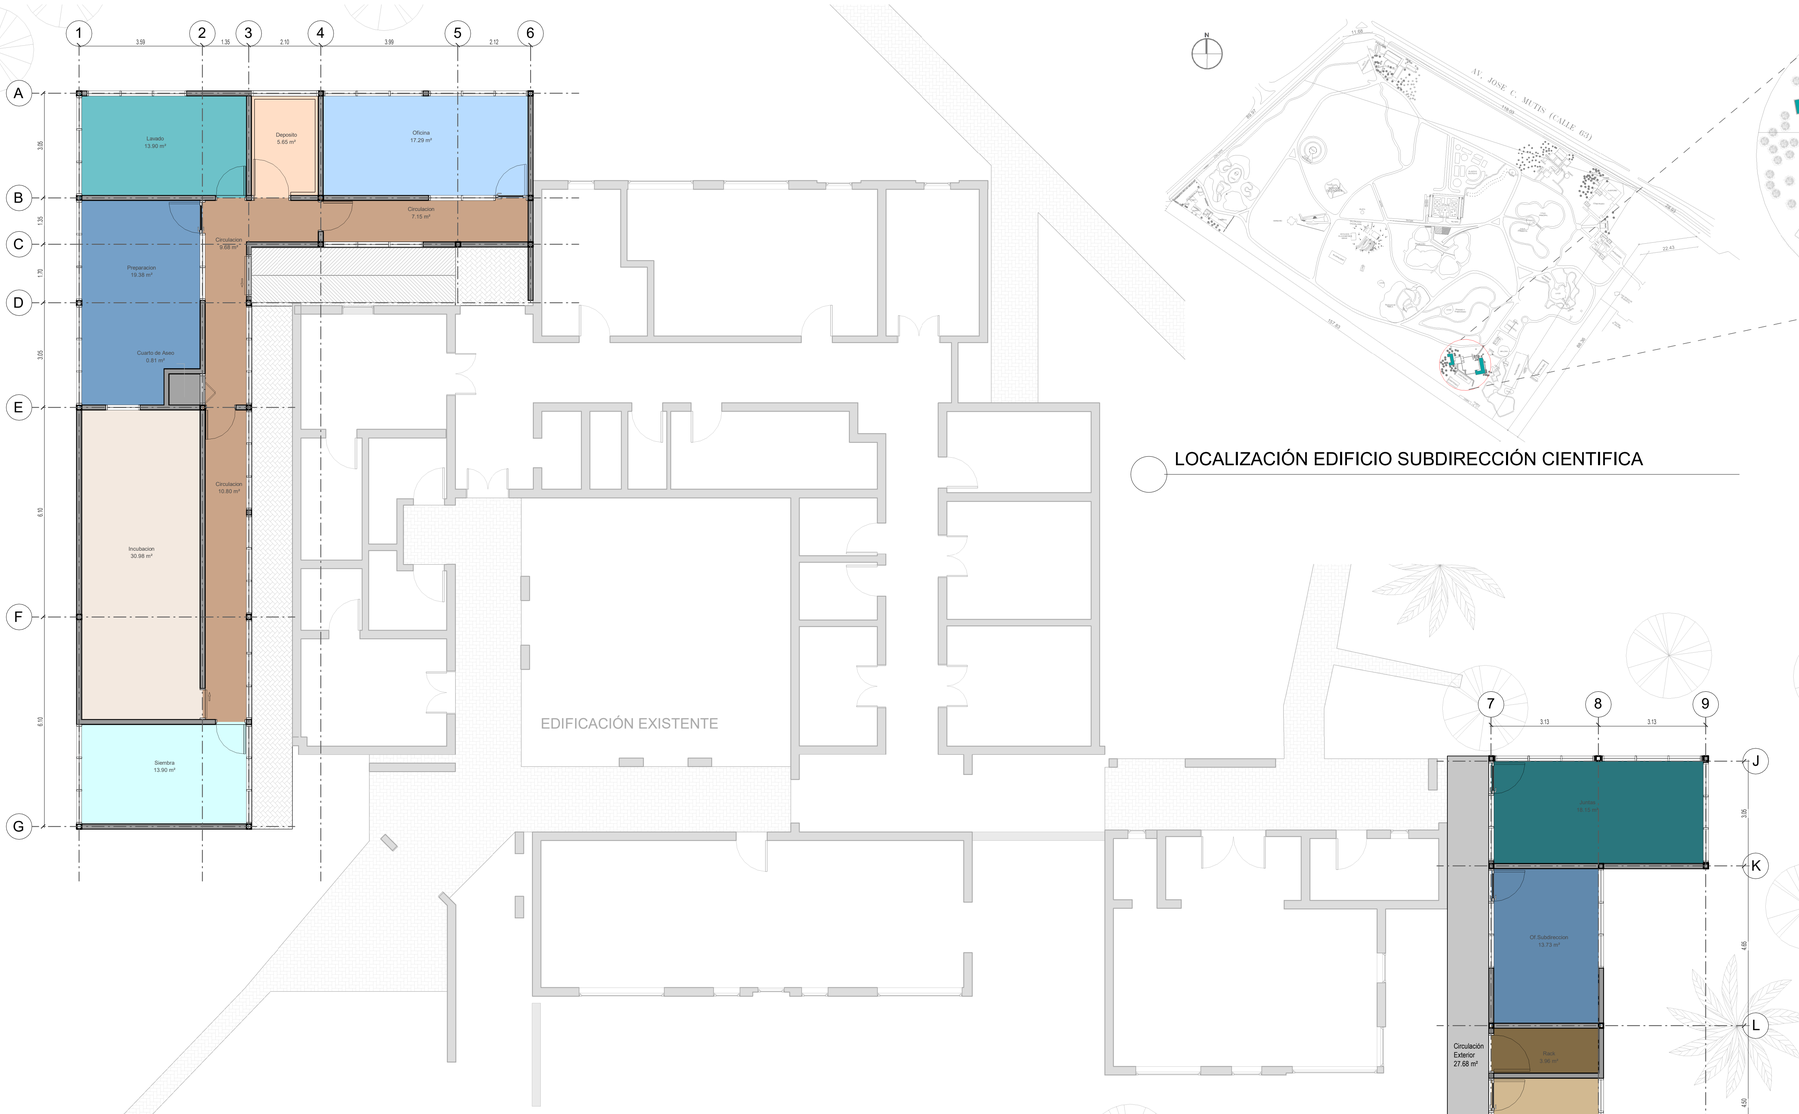


PL PLANTA ZONIFICACIÓN EDF CIENTIFICA PISO 1

1 : 75

LOCALIZACIÓN EDIFICIO SUBDIRECCIÓN CIENTIFICA

NOTA: Elementos no estructurales
- Grupo uso = 2
- Grado de desempeño = Bueno

NOTA: LICENCIA DE CONSTRUCCION EXISTENTES N° 11001-5-20-1081

CONVENCIONES Y ARÉAS PISO 1

Circulacion	30.96 m²
Deposito	5.65 m²
Incubacion	30.98 m²
Juntas	18.15 m²
Lavado	13.90 m²
Of.Subdireccion	13.73 m²
Oficina	17.29 m²
Preparacion	19.38 m²
Rack	3.96 m²
Restauracion Ecologica	27.21 m²
Siembra	13.90 m²
Cuarto de Aseo	0.81 m²
Circulación Exterior	27.68 m²
AREA TOTAL	223.60 m²

ALCALDÍA MAYOR DE BOGOTÁ D. C.
JARDÍN BOTÁNICO JOSÉ CELESTINO MUTIS

CONTRATO
JBB-CTO-1057-2020

SERVICIO DE CONSULTORÍA PARA REALIZAR ESTUDIOS Y DISEÑOS ARQUITECTÓNICOS, GEOTÉCNICOS, ELÉCTRICOS, HIDRAÚLICOS Y ESTRUCTURALES PARA LA(S) NUEVA(S) EDIFICACIÓN (ES) DEL JARDÍN BOTÁNICO JOSÉ CELESTINO MUTIS, INCLUYENDO EL TRÁMITE Y OBTENCIÓN DE LA RESPECTIVA LICENCIA DE CONSTRUCCIÓN Y LOS PERMISOS REQUERIDOS.

UBICACIÓN
BOGOTÁ D.C.

DIRECCIÓN
Avenida Calle 63 No. 68-95


PROYECTO
JARDÍN BOTÁNICO DE BOGOTÁ
JOSE CELESTINO MUTIS
EDIFICIO CIENTIFICO

DIRECTOR
GRUPO M&M CONSULTORIA SAS
NIT: 900.331.710-6
ING. FELIPE STAND VILLAREAL

SUPERVISIÓN
BOGOTÁ Jardín Botánico de Bogotá

DISEÑADOR
GRUPO M&M CONSULTORIA SAS
NIT: 900.331.710-6
ARQ. RICARDO SANTA CRUZ
MAT. PROF.: A25172006-81715798

LOCALIZACIÓN DEL PROYECTO

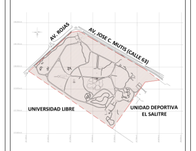

CONTIENE
PLANTA DE ZONIFICACIÓN EDF. CIENTIFICA PISO 1


VERSIÓN	DETALLES

RUTA
T:\1. PROY EJECUCION\15. JARDIN BOTANICO\02. TECNICO\02. Diseños MP\MAY\Arquitectura\05. Revit\14-ARQ_ REVIT\00. CENTRALES\EDU_JBB_ARQ_SUBDIRECCION CIENTIFICA.rvt

FECHA	ESCALA
FEBRERO-2022	As indicated

PLANO N°	DE
C-ARQ-19	24

ARQUITECTURA EDF CIENTIFICO
DEC. 364 DE 2003
UAECJ-JARDIN BOTANICO
ADMINISTRACIÓN

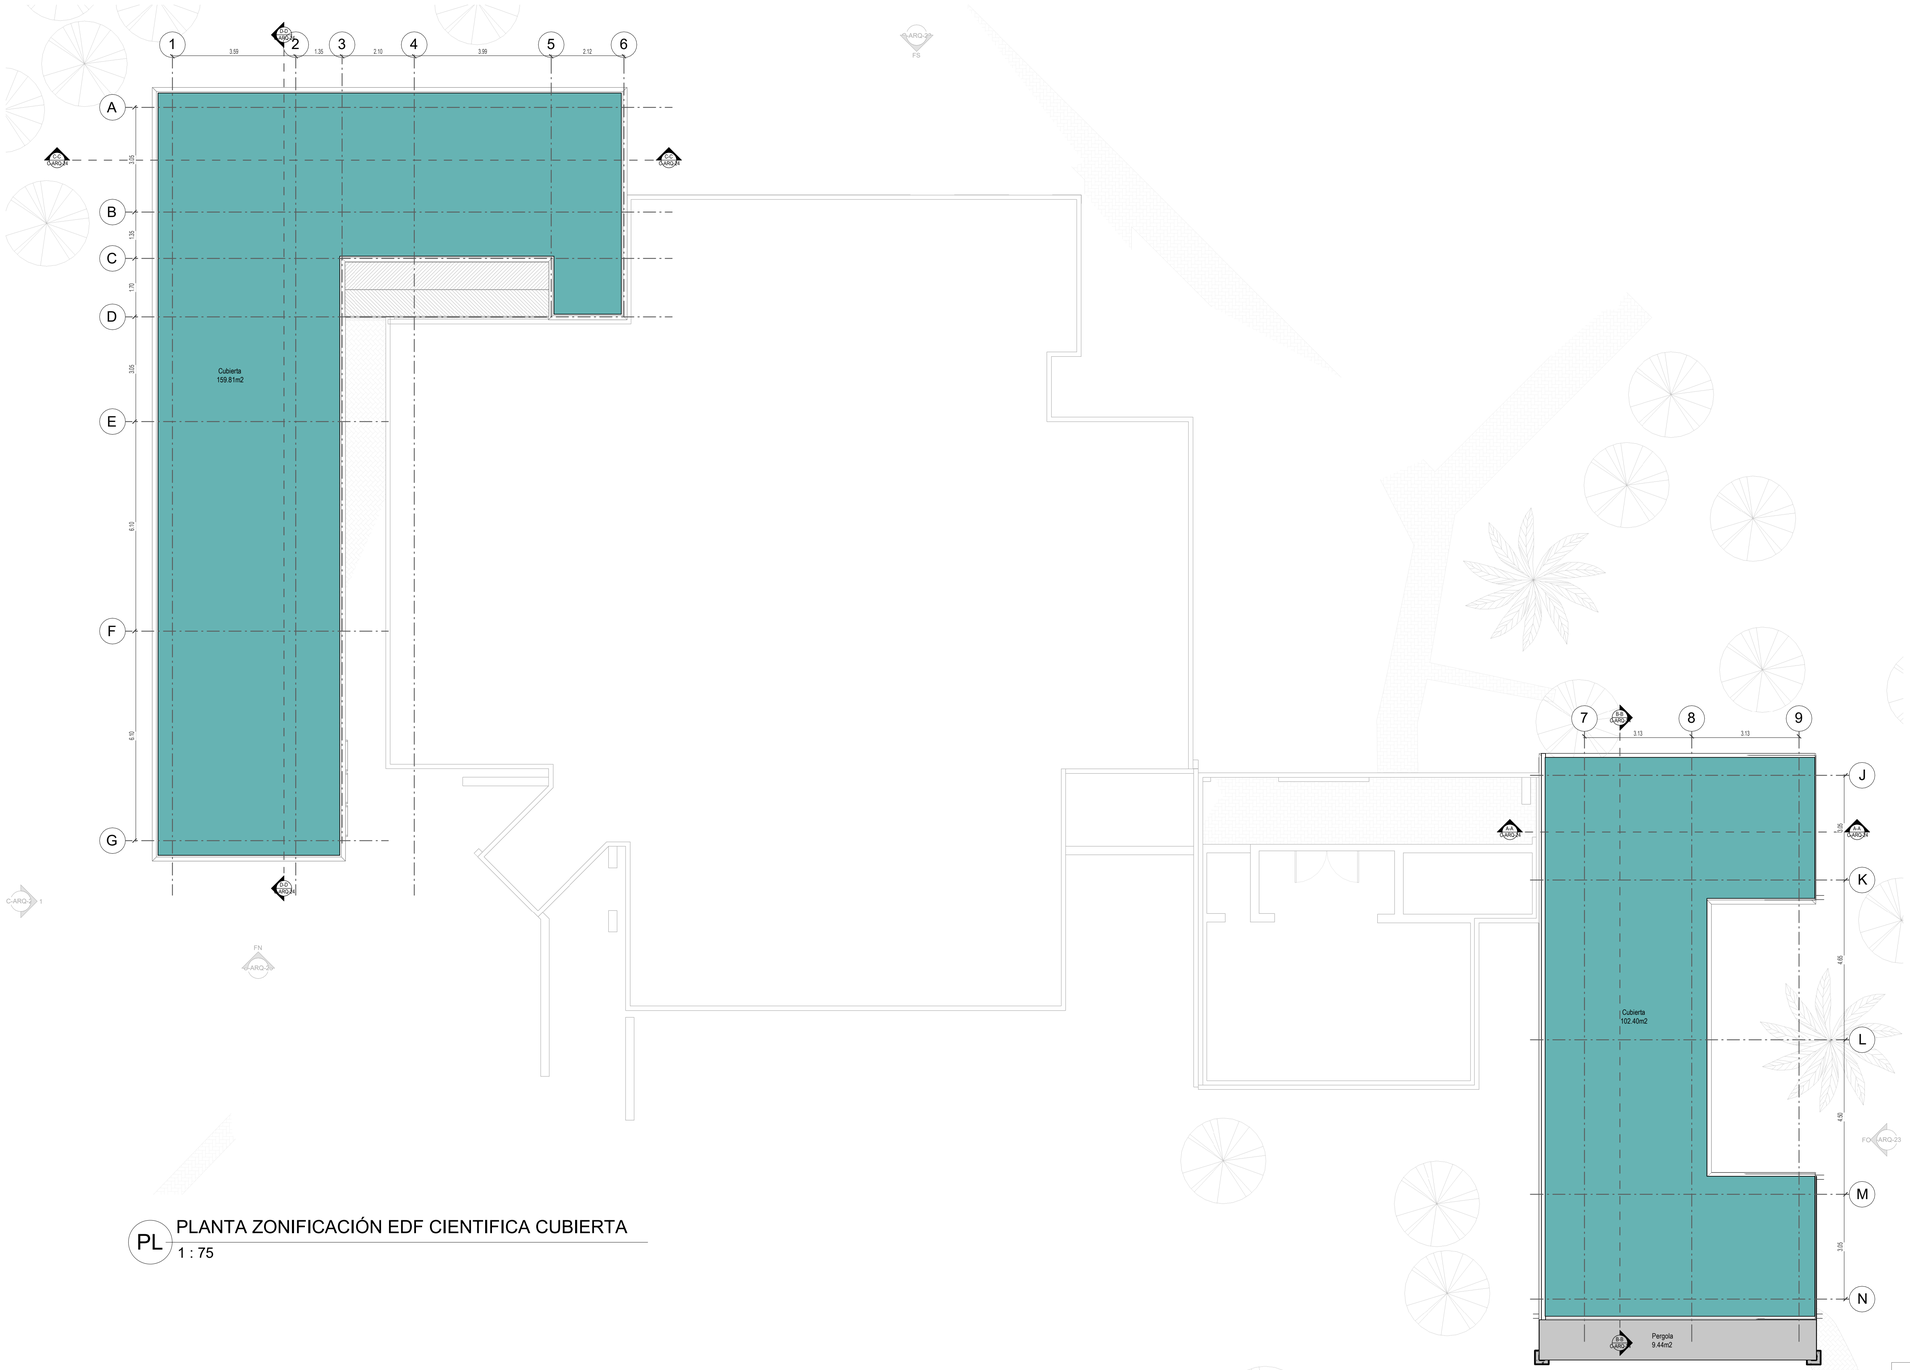

PL PLANTA ZONIFICACIÓN EDF CIENTIFICA CUBIERTA

1 : 75

NOTA: Elementos no estructurales
- Grupo uso = 2
- Grado de desempeño = Bueno

NOTA: LICENCIA DE CONSTRUCCION EXISTENTES N° 11001-5-20-1081

CONVENCIONES Y ARÉAS CUBIERTA	
Cubiertas	262.21 m²
Pergola	9.44 m²
AREA TOTAL	271.65 m²

ALCALDÍA MAYOR DE BOGOTÁ D. C.
JARDÍN BOTÁNICO JOSÉ CELESTINO MUTIS

CONTRATO
JBB-CTO-1057-2020

SERVICIO DE CONSULTORÍA PARA REALIZAR ESTUDIOS Y DISEÑOS ARQUITECTÓNICOS, GEOTÉCNICOS, ELÉCTRICOS, HIDRAÚLICOS Y ESTRUCTURALES PARA LA(S) NUEVA(S) EDIFICACIÓN (ES) DEL JARDÍN BOTÁNICO JOSÉ CELESTINO MUTIS, INCLUYENDO EL TRÁMITE Y OBTENCIÓN DE LA RESPECTIVA LICENCIA DE CONSTRUCCIÓN Y LOS PERMISOS REQUERIDOS.

UBICACIÓN
BOGOTÁ D.C.

DIRECCIÓN
Avenida Calle 63 No. 68-95


PROYECTO
JARDÍN BOTÁNICO DE BOGOTÁ
JOSE CELESTINO MUTIS
EDIFICIO CIENTÍFICO

DIRECTOR
GRUPO M&M CONSULTORIA SAS
NIT: 900.331.710-6
GRUPO M&M CONSULTORIA S.A.S
ING. FELIPE STAND VILLAREAL

SUPERVISIÓN
BOGOTÁ Jardín Botánico de Bogotá

DISEÑADOR
GRUPO M&M CONSULTORIA SAS
NIT: 900.331.710-6
GRUPO M&M CONSULTORIA S.A.S
ARQ. RICARDO SANTA CRUZ
MAT. PROF. : A25172006-81715798

LOCALIZACIÓN DEL PROYECTO

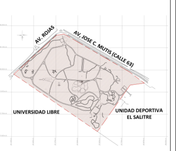

CONTIENE
PLANTA ZONIFICACIÓN
EDF.CIENTIFICA CUBIERTA


VERSIÓN	DETALLES

RUTA
T:\1. PROY EJECUCION\10. JARDIN BOTANICO\02. TECNICOS\ Diselna MYMeO\ Arquitectura\03. Revit\1-0 ARQ_ REVIT\00 CENTRAL\STG_BIM_ARQ_SUBDIRECCION CIENTIFICA.rvt

FECHA	ESCALA
FEBRERO-2022	1 : 75


PLANO N°	DE
C-ARQ-20	24

ARQUITECTURA EDF. CIENTIFICA
ESC. 1:75 (A1)
ESC. 1:150 (A3)
UNO LAMINA COMO Y LAMINA DOBLE

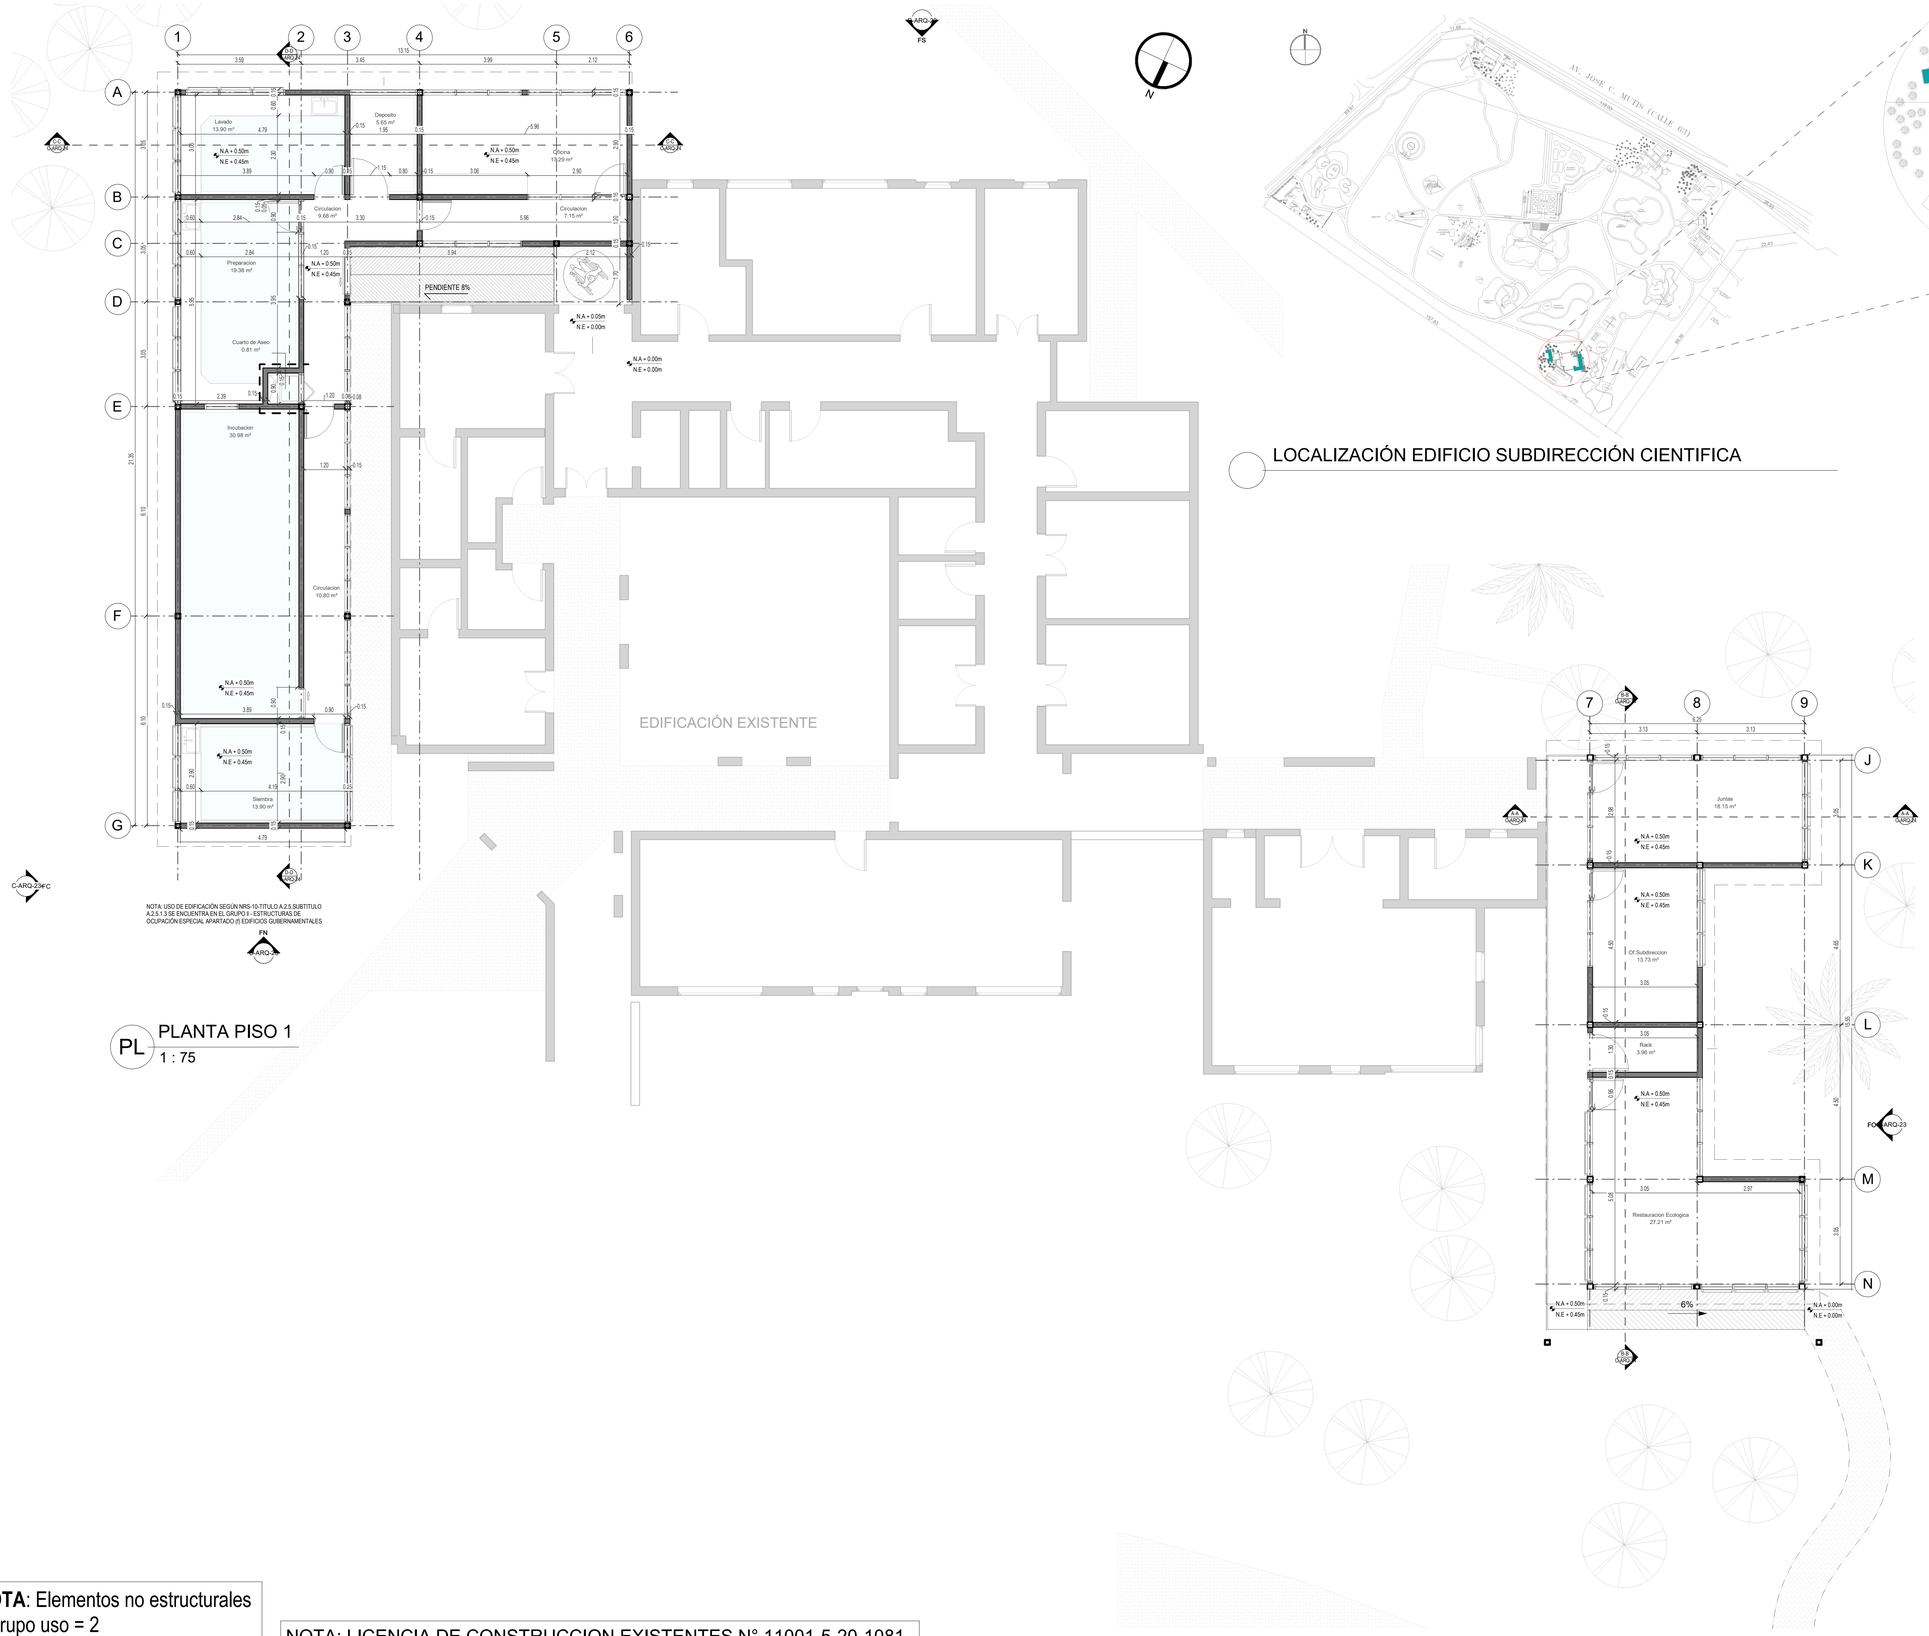

PL PLANTA PISO 1
1 : 75

LOCALIZACIÓN EDIFICIO SUBDIRECCIÓN CIENTIFICA

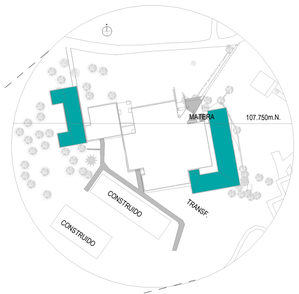

NOTA: Elementos no estructurales
- Grupo uso = 2
- Grado de desempeño = Bueno

NOTA: LICENCIA DE CONSTRUCCION EXISTENTES N° 11001-5-20-1081

ALCALDÍA MAYOR DE BOGOTÁ D. C.
JARDÍN BOTÁNICO JOSÉ CELESTINO MUTIS

CONTRATO
JBB-CTO-1057-2020

SERVICIO DE CONSULTORÍA PARA REALIZAR ESTUDIOS Y DISEÑOS ARQUITECTÓNICOS, GEOTÉCNICOS, ELÉCTRICOS, HIDRAÚLICOS Y ESTRUCTURALES PARA LA(S) NUEVA(S) EDIFICACIÓN (ES) DEL JARDÍN BOTÁNICO JOSÉ CELESTINO MUTIS, INCLUYENDO EL TRÁMITE Y OBTENCIÓN DE LA RESPECTIVA LICENCIA DE CONSTRUCCIÓN Y LOS PERMISOS REQUERIDOS.

UBICACIÓN
BOGOTÁ D.C.

DIRECCIÓN
Avenida Calle 63 No. 68-95

PROYECTO
JARDÍN BOTÁNICO DE BOGOTÁ
JOSE CELESTINO MUTIS
EDIFICIO CIENTIFICO

DIRECTOR
GRUPO M&M CONSULTORIA SAS
NIT: 900.331.710-6
ING. FELIPE STAND VILLAREAL

SUPERVISIÓN
BOGOTÁ Jardín Botánico de Bogotá

DISEÑADOR
GRUPO M&M CONSULTORIA SAS
NIT: 900.331.710-6
ARQ. RICARDO SANTA CRUZ
MAT. PROF. : A25172006-81715798

LOCALIZACIÓN DEL PROYECTO



CONTIENE
LOCALIZACIÓN - PLANTA PISO 1


VERSIÓN	DETALLES

RUTA
Y:\...PROY EJECUCION\15 JARDIN BOTANICO\02. TECNICOS\ Diselna MYMAT\ Arquitectura\02. Revit\5-6 ARQ_REVITS\0. CENTRAL\ESTU_EDI_ARQ_SUBDIRECCION CIENTIFICA.rvt

FECHA	ESCALA
FEBRERO-2022	As indicated

PLANO N°	DE
C-ARQ-21	24

ARQUITECTURA EDIFICIO CIENTIFICA
ESC. 1/50 DE 2/03
LOCALIZACIÓN Y CUADRO DE AREAS PISO 01

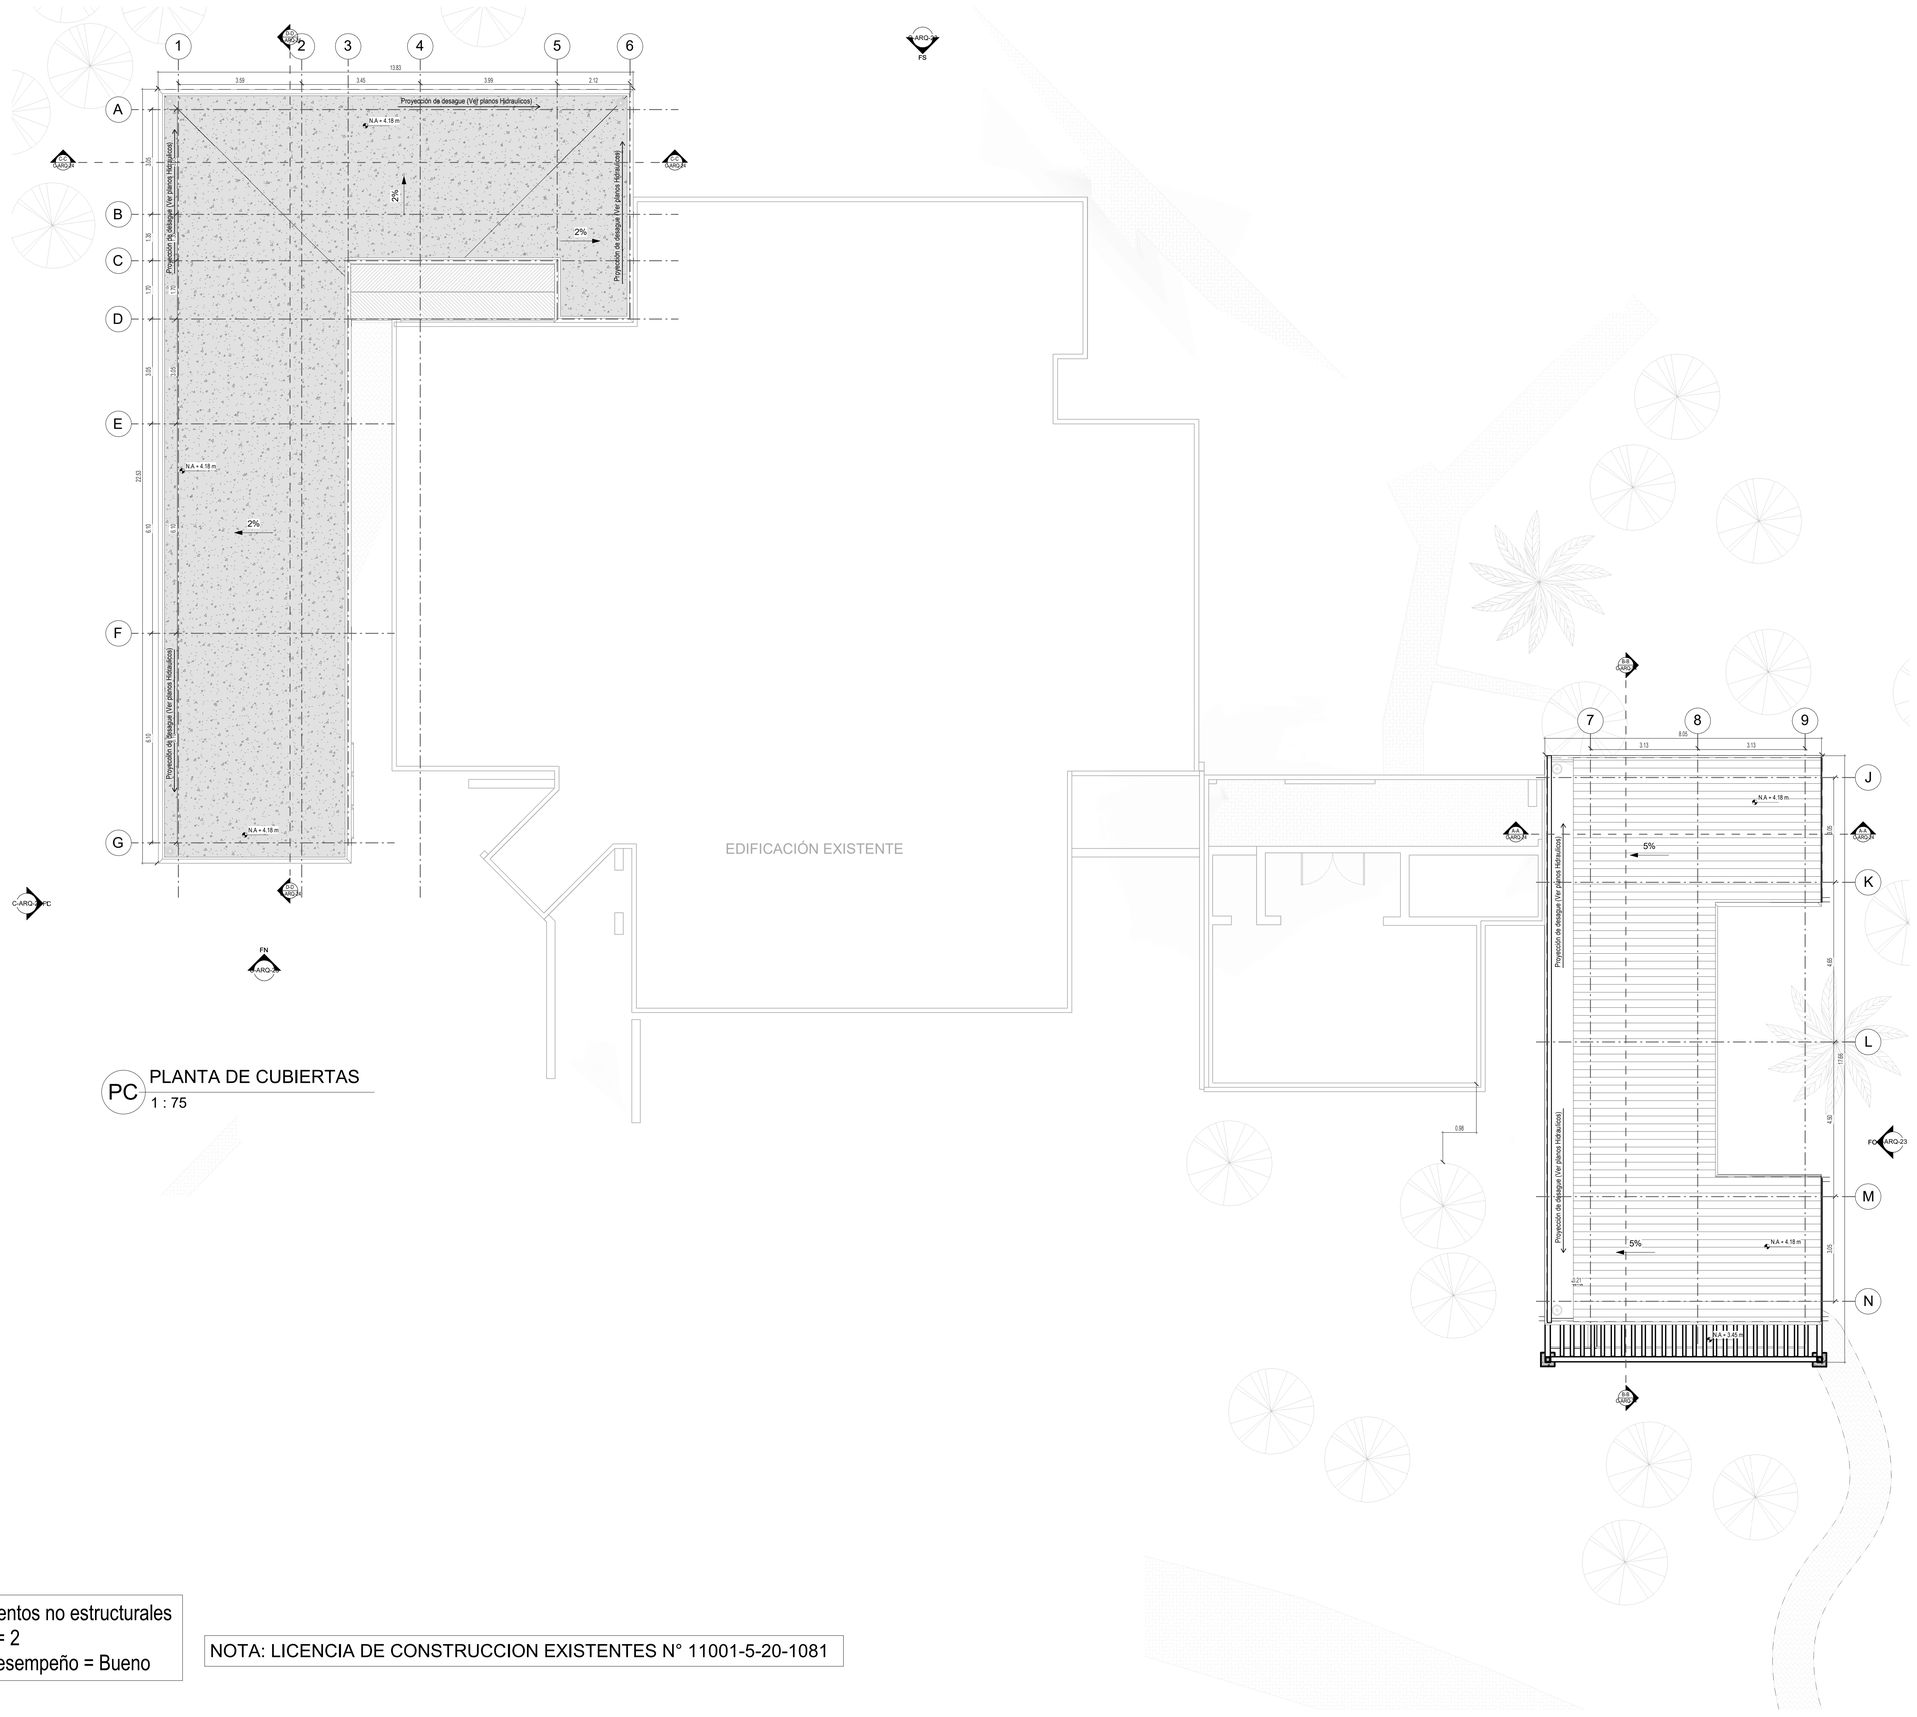

PC PLANTA DE CUBIERTAS

1 : 75

NOTA: Elementos no estructurales
- Grupo uso = 2
- Grado de desempeño = Bueno

NOTA: LICENCIA DE CONSTRUCCION EXISTENTES N° 11001-5-20-1081

ALCALDÍA MAYOR DE BOGOTÁ D. C.
JARDÍN BOTÁNICO JOSÉ CELESTINO MUTIS

CONTRATO
JBB-CTO-1057-2020

SERVICIO DE CONSULTORÍA PARA REALIZAR ESTUDIOS Y DISEÑOS ARQUITECTÓNICOS, GEOTÉCNICOS, ELÉCTRICOS, HIDRAÚLICOS Y ESTRUCTURALES PARA LA(S) NUEVA(S) EDIFICACIÓN (ES) DEL JARDÍN BOTÁNICO JOSÉ CELESTINO MUTIS, INCLUYENDO EL TRÁMITE Y OBTENCIÓN DE LA RESPECTIVA LICENCIA DE CONSTRUCCIÓN Y LOS PERMISOS REQUERIDOS.

UBICACIÓN
BOGOTÁ D.C.


DIRECCIÓN
Avenida Calle 63 No. 68-95

PROYECTO
JARDÍN BOTÁNICO DE BOGOTÁ
JOSE CELESTINO MUTIS
EDIFICIO CIENTIFICO

DIRECTOR
GRUPO M&M CONSULTORIA SAS
NIT: 900.331.710-6
ING. FELIPE STAND VILLAREAL

SUPERVISIÓN
BOGOTÁ Jardín Botánico de Bogotá

DISEÑADOR
GRUPO M&M CONSULTORIA SAS
NIT: 900.331.710-6
ARQ. RICARDO SANTA CRUZ
MAT. PROF. : A25172006-81715798

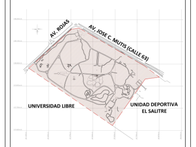LOCALIZACIÓN DEL PROYECTO


CONTIENE
PLANTA CUBIERTA


VERSIÓN	DETALLES

RUTA
Y:\1. PROY EJECUCION\15. JARDIN BOTANICO\02. TECNICOS\ Diselna MYNEO \ Arquitectura\03. Revit\A-ARQ_REVITS\0. CENTRAL\ESOU_JBB_ARQ_SUBDIRECCION CIENTIFICA.rvt


FECHA	ESCALA
FEBRERO-2022	1 : 75

PLANO N°	DE
C-ARQ-22	24


ARQUITECTURA EDIF. CIENTIFICA
ESC. 1/50 Y 1/75
UPZ LAMBRA Y DIG Y LOCALIDAD ANTONIO NARIÑO

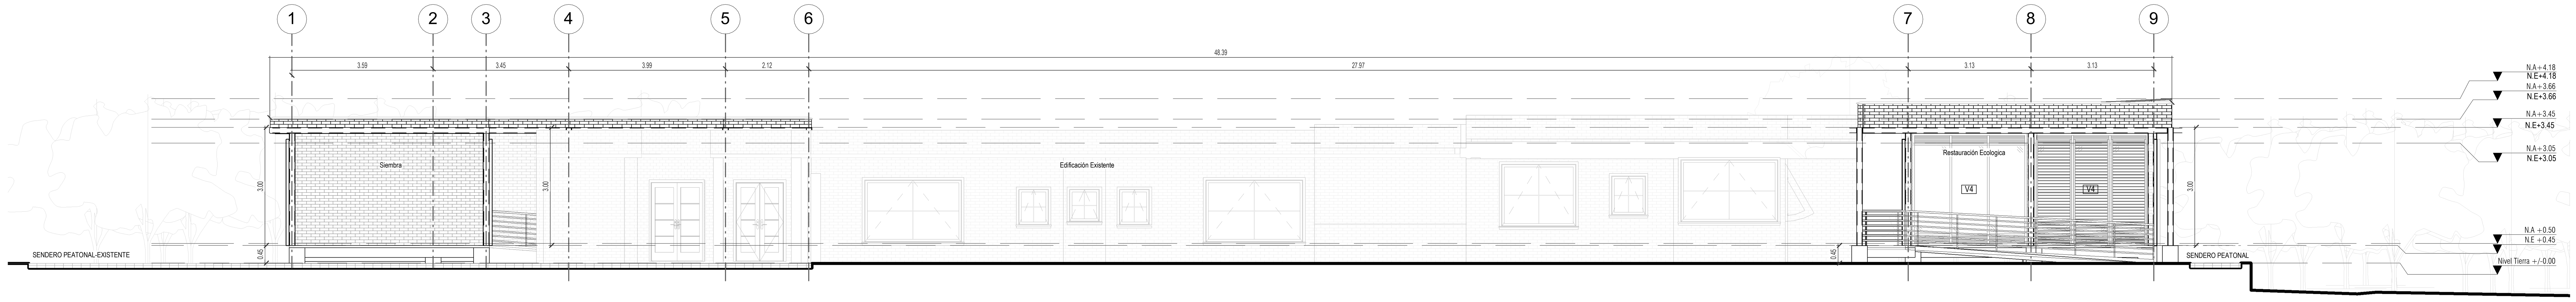


FN FACHADA NORTE
1 : 75

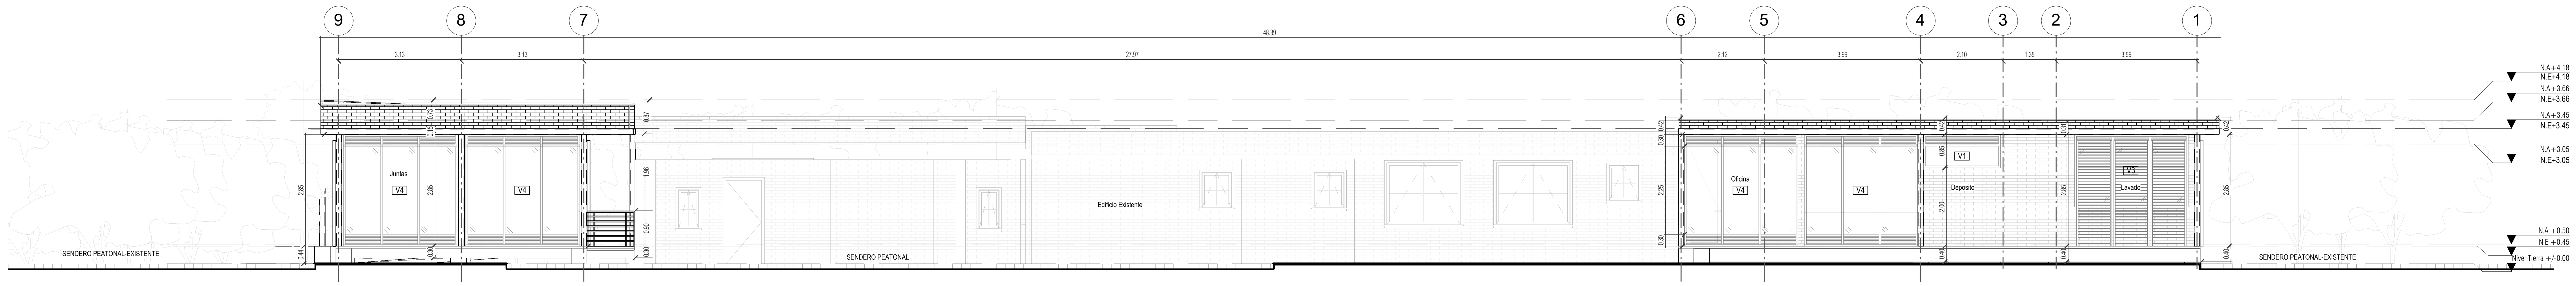

FS FACHADA SUR
1 : 75

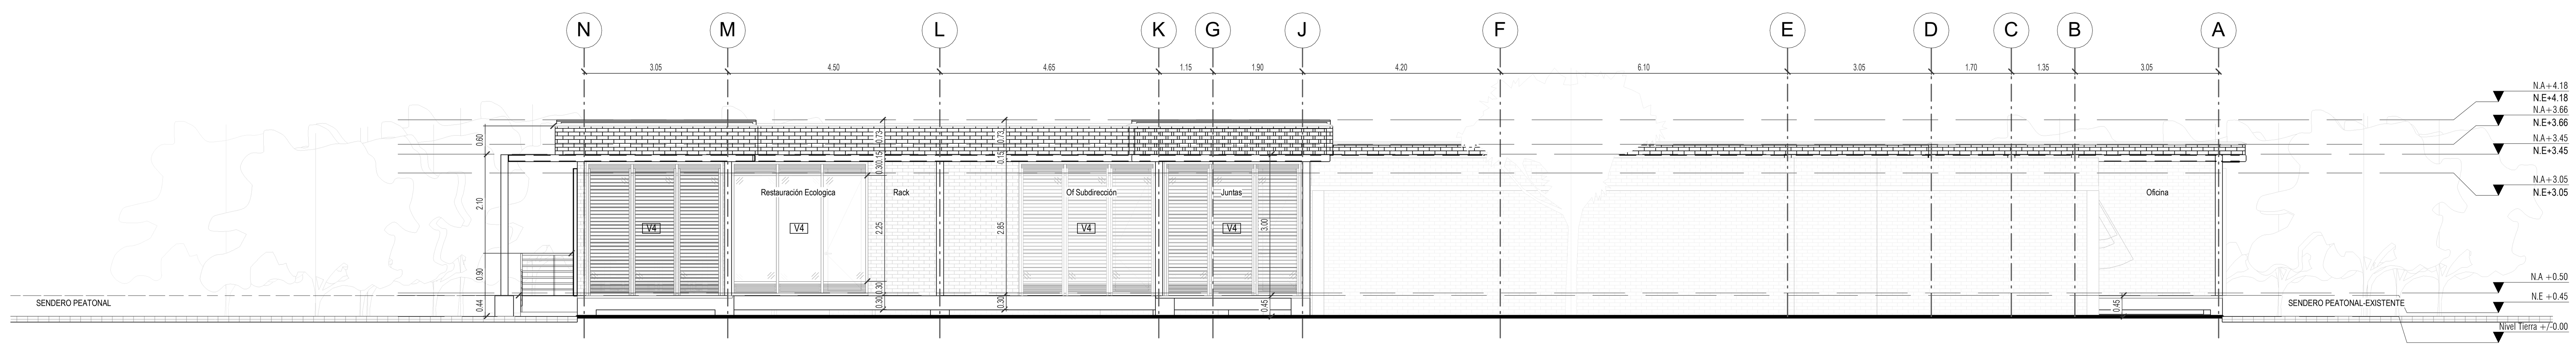

FO FACHADA ORIENTE
1 : 75

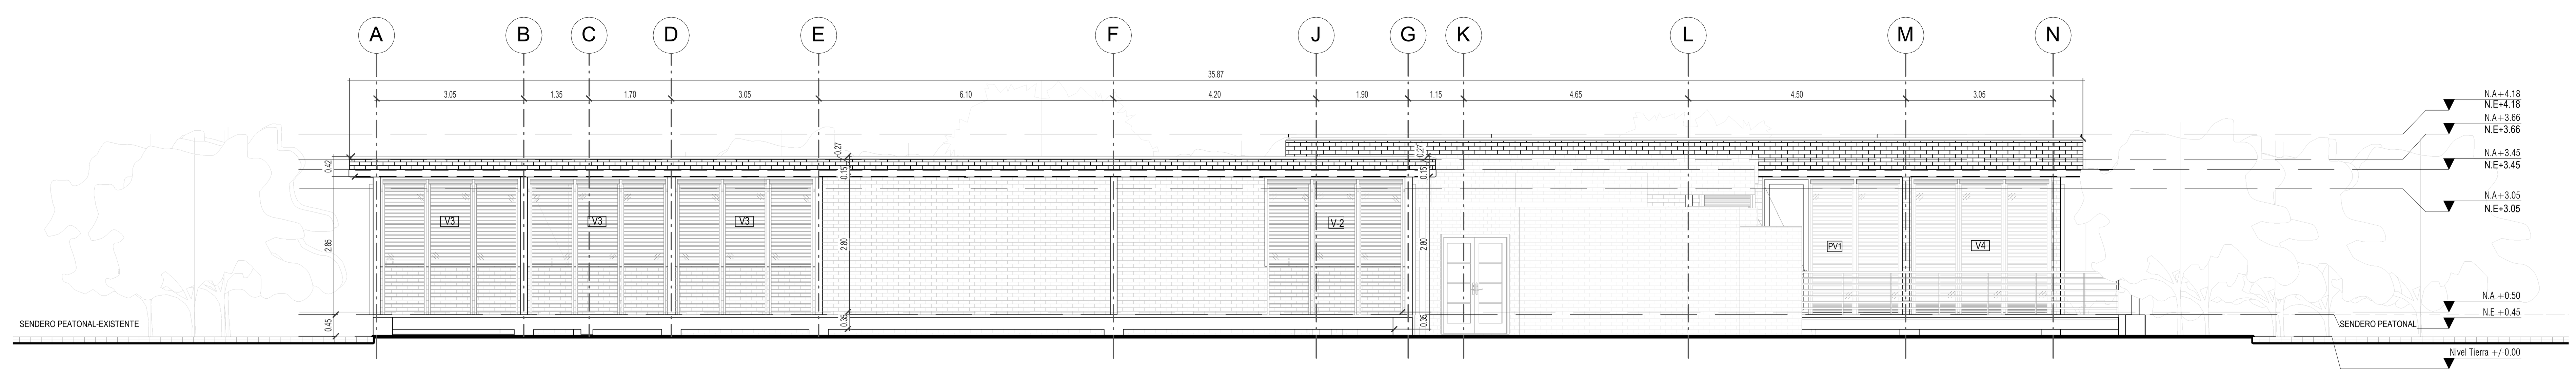

1 FACHADA OCCIDENTE
1 : 75

NOTA: LICENCIA DE CONSTRUCCION EXISTENTES N° 11001-5-20-1081

NOTA: Elementos no estructurales
- Grupo uso = 2
- Grado de desempeño = Bueno

ALCALDÍA MAYOR DE BOGOTÁ D. C.
JARDÍN BOTÁNICO JOSÉ CELESTINO MUTIS

CONTRATO
JBB-CTO-1057-2020

SERVICIO DE CONSULTORÍA PARA REALIZAR ESTUDIOS Y DISEÑOS ARQUITECTÓNICOS, GEOTÉCNICOS, ELÉCTRICOS, HIDRAÚLICOS Y ESTRUCTURALES PARA LA(S) NUEVA(S) EDIFICACIÓN (ES) DEL JARDÍN BOTÁNICO JOSÉ CELESTINO MUTIS, INCLUYENDO EL TRÁMITE Y OBTENCIÓN DE LA RESPECTIVA LICENCIA DE CONSTRUCCIÓN Y LOS PERMISOS REQUERIDOS.

UBICACIÓN
BOGOTÁ D.C.

DIRECCIÓN
Avenida Calle 63 No. 68-95

PROYECTO
JARDÍN BOTÁNICO DE BOGOTÁ
JOSE CELESTINO MUTIS
EDIFICIO CIENTIFICO

DIRECTOR
GRUPO M&M CONSULTORIA SAS
NIT: 900.331.710-6
ING. FELIPE STAND VILLAREAL

SUPERVISÍON
BOGOTÁ Jardín Botánico de Bogotá

DISEÑADOR
GRUPO M&M CONSULTORIA SAS
NIT: 900.331.710-6
ARQ. RICARDO SANTA CRUZ
MAT. PROF. : A25172006-81715798

LOCALIZACIÓN DEL PROYECTO



CONTIENE
FACHADAS NORTE-SUR-ORIENTE Y OCCIDENTE


VERSIÓN	DETALLES

RUTA
T:\1. PROY EJECUCION\15. JARDIN BOTANICO\02. TECNICO\02. Diseños MYM\01. Arquitectura\00. Revit\V-6 ARQ_ REVIT\00. CENTRALES\V5_JBB_ARQ_SUBDIRECCIÓN CIENTÍFICA.rvt


FECHA	ESCALA
FEBRERO-2022	1 : 75

PLANO N°	DE
C-ARQ-23	24


ARQUITECTURA EDF. CIENTIFICA
DEC. 300 DE 2003 USO LABORATORIO Y ADMINISTRATIVO

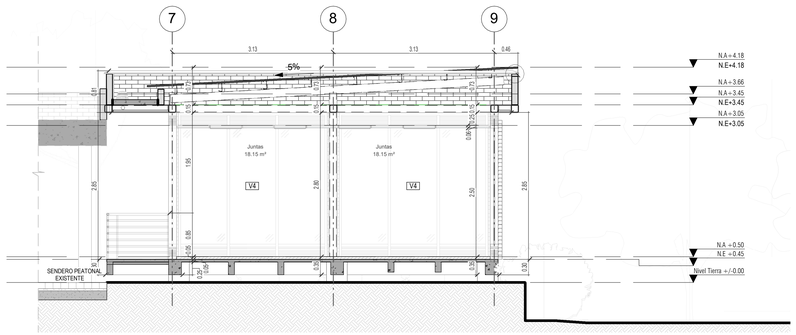


A-A' CORTE A-A' DIRECCIÓN
1 : 50

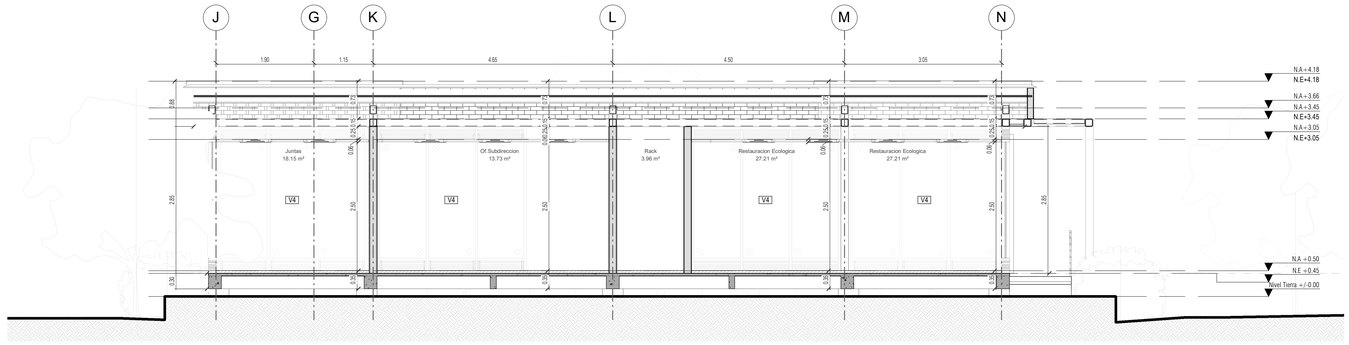

B-B' CORTE B-B' DIRECCIÓN
1 : 50

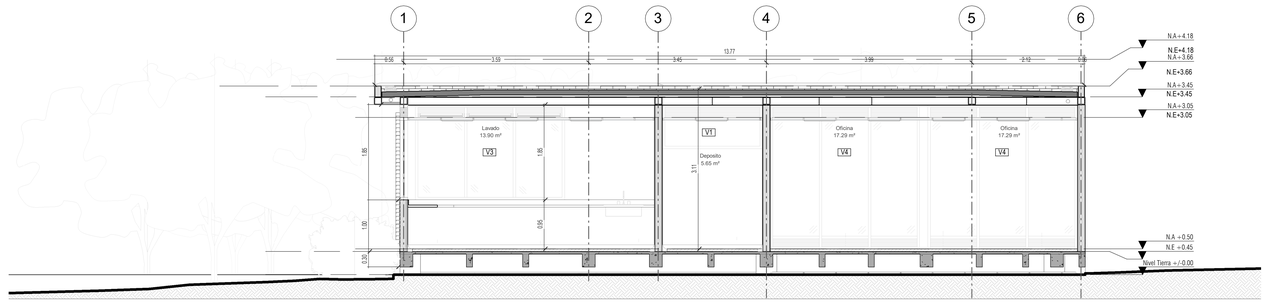

C-C' CORTE C-C' LABORATORIO
1 : 50

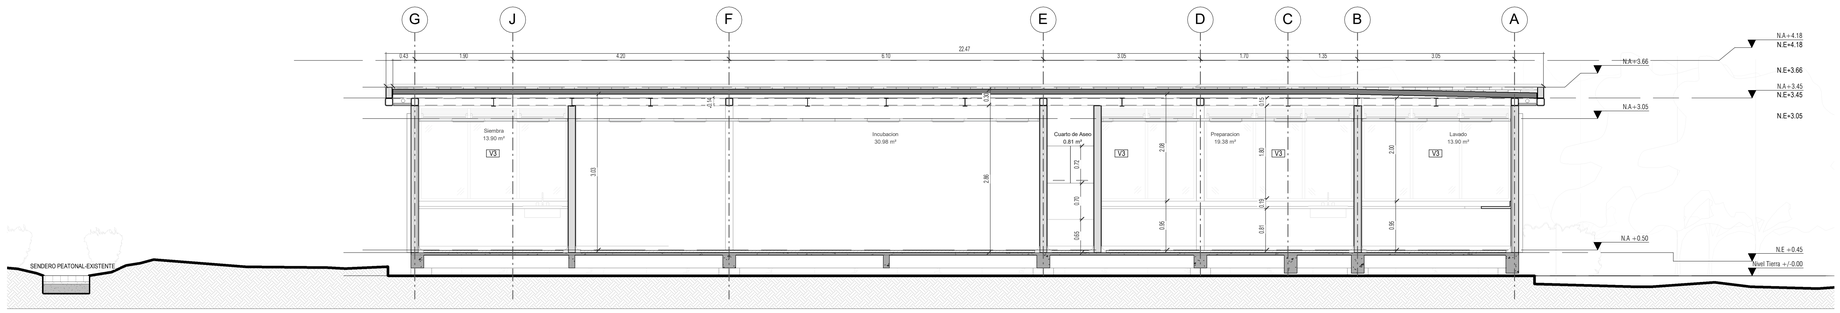

D-D' CORTE D-D' LABORATORIO
1 : 50

NOTA: Elementos no estructurales
- Grupo uso = 2
- Grado de desempeño = Bueno

NOTA: LICENCIA DE CONSTRUCCION EXISTENTES N° 11001-5-20-1081

ALCALDÍA MAYOR DE BOGOTÁ D. C.
JARDÍN BOTÁNICO JOSÉ CELESTINO MUTIS

CONTRATO
JBB-CTO-1057-2020

SERVICIO DE CONSULTORÍA PARA REALIZAR ESTUDIOS Y DISEÑOS ARQUITECTÓNICOS, GEOTÉCNICOS, ELÉCTRICOS, HIDRAÚLICOS Y ESTRUCTURALES PARA LA(S) NUEVA(S) EDIFICACIÓN (ES) DEL JARDÍN BOTÁNICO JOSÉ CELESTINO MUTIS, INCLUYENDO EL TRÁMITE Y OBTENCIÓN DE LA RESPECTIVA LICENCIA DE CONSTRUCCIÓN Y LOS PERMISOS REQUERIDOS.

UBICACIÓN
BOGOTÁ D.C.


DIRECCIÓN
Avenida Calle 63 No. 68-95

PROYECTO
JARDÍN BOTÁNICO DE BOGOTÁ
JOSE CELESTINO MUTIS
EDIFICIO CIENTIFICO

DIRECTOR
GRUPO M&M CONSULTORIA SAS
NIT: 900.331.710-6
ING. FELIPE STAND VILLAREAL

SUPERVISIÓN
BOGOTÁ Jardín Botánico de Bogotá

DISEÑADOR
GRUPO M&M CONSULTORIA SAS
NIT: 900.331.710-6
ARQ. RICARDO SANTA CRUZ
MAT. PROF. : A25172006-81715798

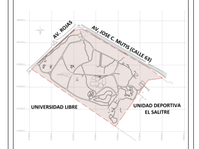LOCALIZACIÓN DEL PROYECTO


CONTIENE
CORTES A-A' B-B'-C-C' Y D-D'

VERSIÓN	DETALLES

RUTA
T:\1. PROY EJECUCION\15. JARDIN BOTANICO\02. TECNICOS\ Diselna MYMAS\1 Arquitectura\03. Revit\1-0 ARQ_REVIT\00. CENTRAL\ESTA_JBB_ARQ_SUBDIRECCION CIENTIFICA.rvt

FECHA	ESCALA
FEBRERO-2022	1 : 50

PLANO N°	DE
C-ARQ-24	24

ARQUITECTURA EDIFICIO CIENTIFICO
DRC. 300 DE 2003
URU LANDAZ TORO Y GARCIA S.A.S.