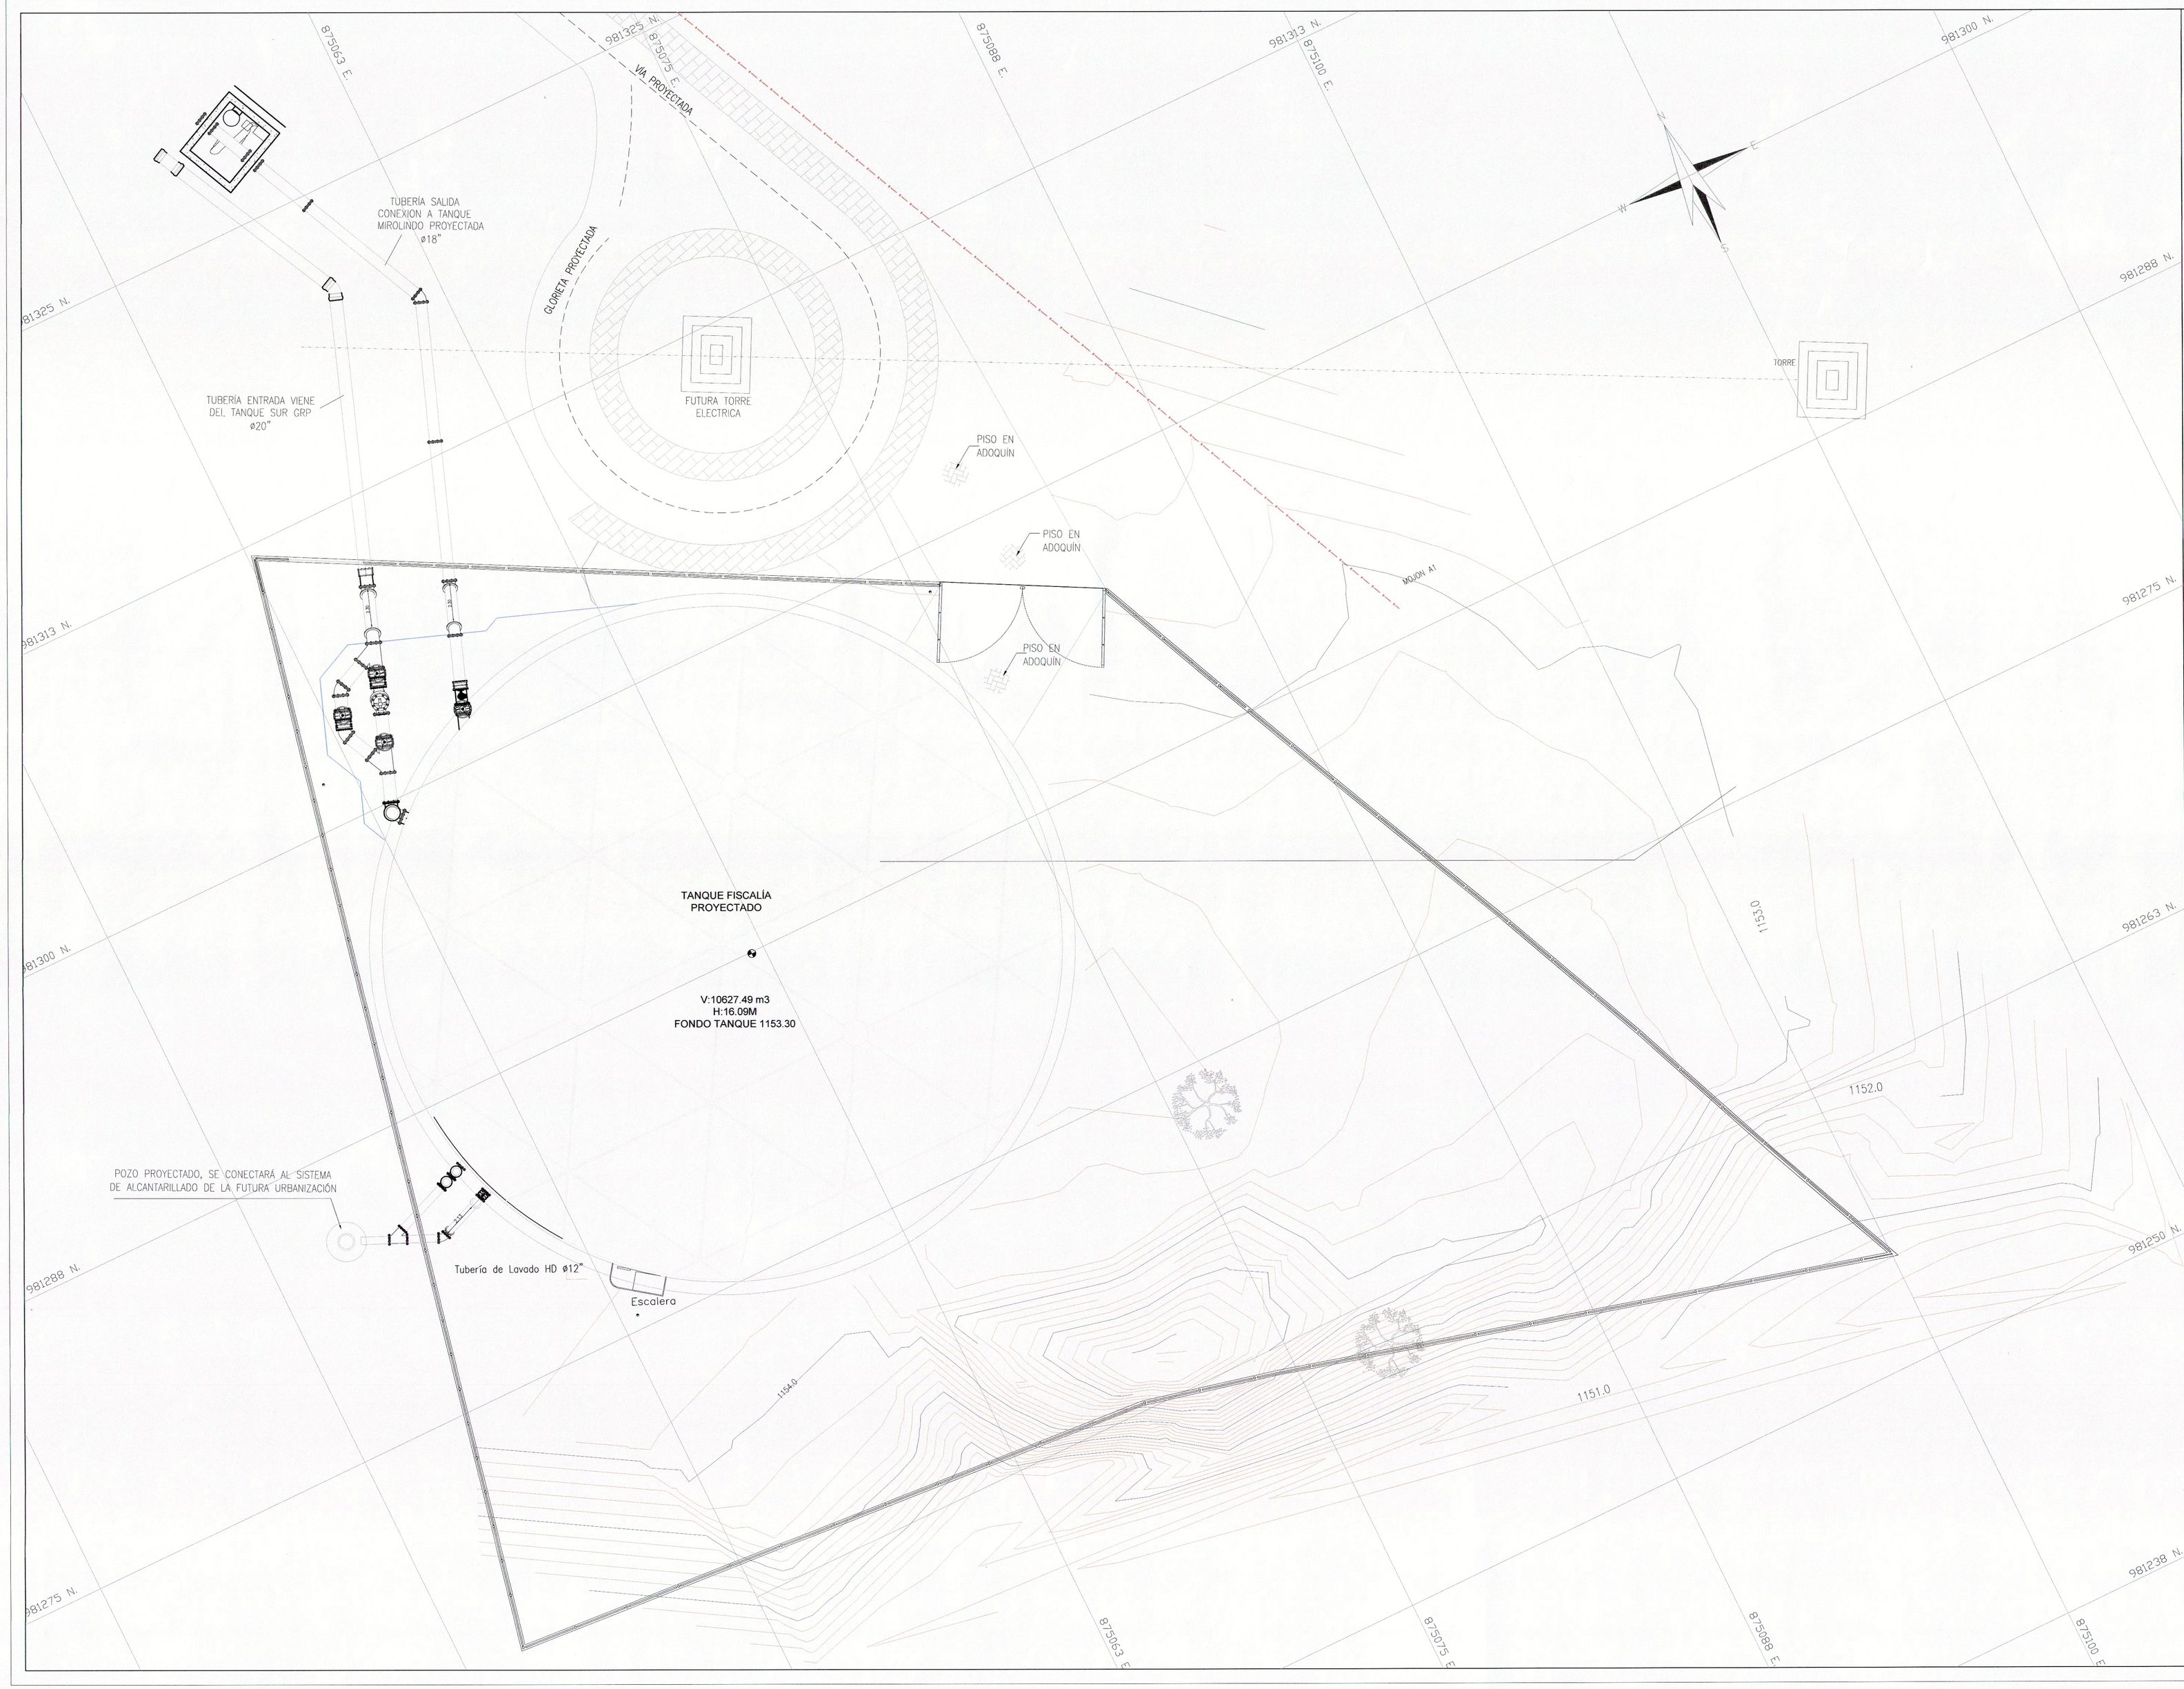



**CONSULTORIA:**

CONSORCIO IEH GRUCÓN PROFINVEST

**DISEÑÓ:** P.P.:
Mario Castro Espinosa
M.P. No.:25202-256638 CND

**REVISÓ:**
Germán Andrés Faccini
M.P. No: 25202-099074 CND

**APROBÓ:**
María Cristina Peña Chacón
M.P. No: 25202-37088 CND

**DIBUJÓ:** Johann Chaux C.

**INTERVENTORÍA:**
ESTHER JULIA RODRIGUEZ PATIÑO.

**CLIENTE:**
IBAL
Camino a la Seguridad Humana

**REFERENCIAS TOPOGRÁFICAS:**

| PLACA | ESTE (m) | NORTE (m) | COTA (msnm) |
|---|---|---|---|
| GPS3 | 874,863.167 | 981,398.847 | 1,159.788 |
| GPS4 | 874,840.177 | 981,420.163 | 1,162.744 |
| | | | |
| | | | |

**CONVENCIONES:**

- 1210 — CURVA DE NIVEL INDICE
- CURVA DE NIVEL INTERMEDIA
- LUMINARIA PROYECTADA
- CERRAMIENTO PROYECTADO
- VIA
- L= XXm – DIÁMETRO – MATERIAL
- TORRE DE ENERGIA
- PLACA DE CONCRETO
- EJE DE RED

**NOTAS:**

1. VER NOTAS EN PLANO 58: C309_IEHG_PROF_HH_TFI_58_V0.dwg

**REVISIONES:**

| Nº | DESCRIPCIÓN | FECHA |
|---|---|---|
| 4 | | |
| 3 | | |
| 2 | | |
| 1 | | |

CONSULTORIA PARA LA REVISIÓN Y ACTUALIZACIÓN DE LOS DISEÑOS DE ACUEDUCTO COMPLEMENTARIO EN LA CIUDAD DE IBAGUE
SISTEMA DE ABASTECIMIENTO
FUTURA ZONA DE EXPANSIÓN

LOCALIZACIÓN GENERAL
TANQUE FISCALÍA

**FECHA:** OCTUBRE DE 2013

**ESCALA:** 1:125 (0 3 5 m — SI ESTA BARRA NO MIDE 5 cm EL PLANO NO ESTA A ESCALA)

**ARCHIVO ACAD:** 59 C309_IEHG_PROF_TFI_HH_01_V1.dwg

**PLANO:** 59de126 **VERSIÓN:** 1