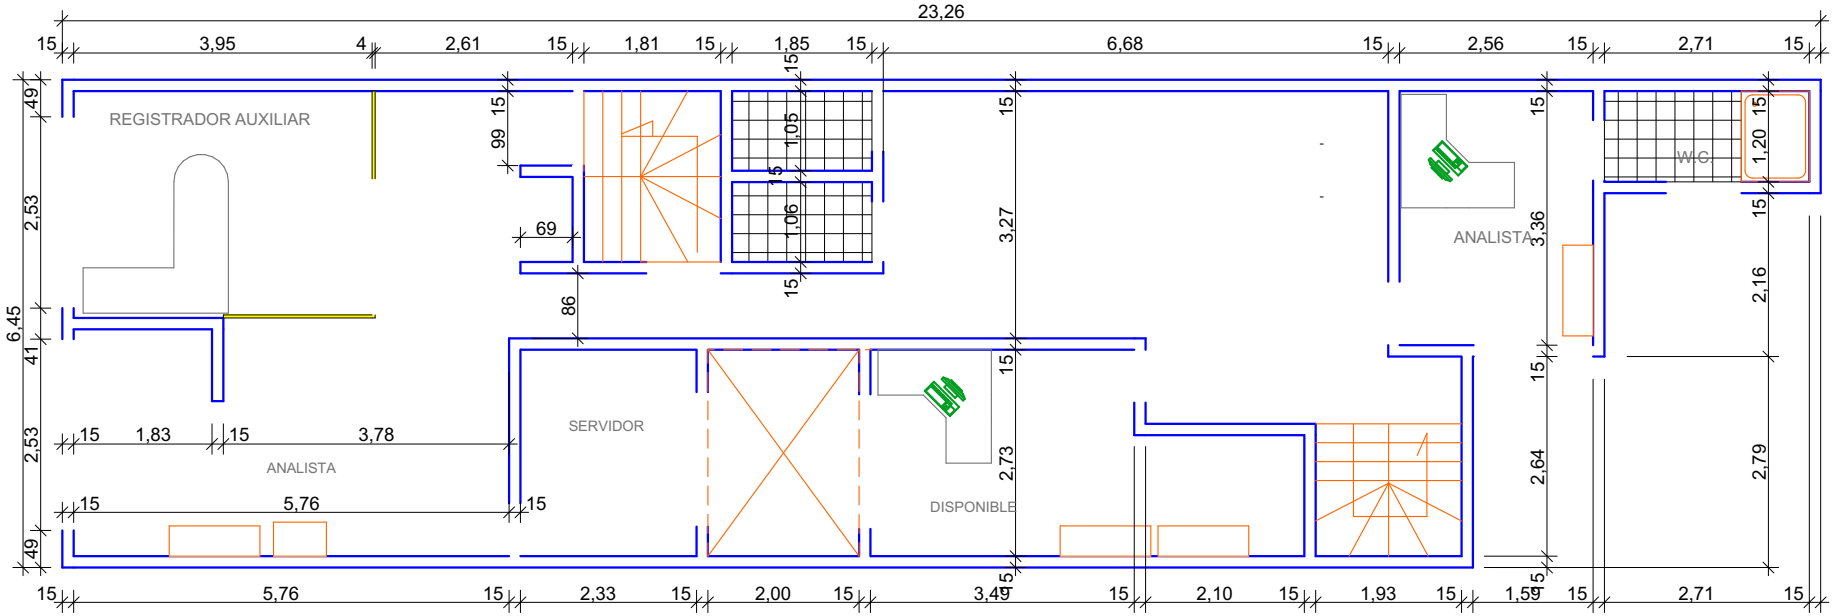



# PISO 2

REGISTRADURÍA NACIONAL DEL ESTADO CIVIL

REGISTRADURÍA DISTRITAL DEL ESTADO CIVIL

| | | | |
|---|---|---|---|
| PROYECTO: | OFICINA ABIERTA REGISTRADURÍA AUXILIAR DE ENGATIVÁ SEDE 2 | CONTIENE: | PLANTA PISO 2 |
| FECHA: | JULIO 2021 | ELABORÓ: | Grupo Soporte Adminsitrativo Registraduría Distrital |
| ESCALA: | 1:100 | | |