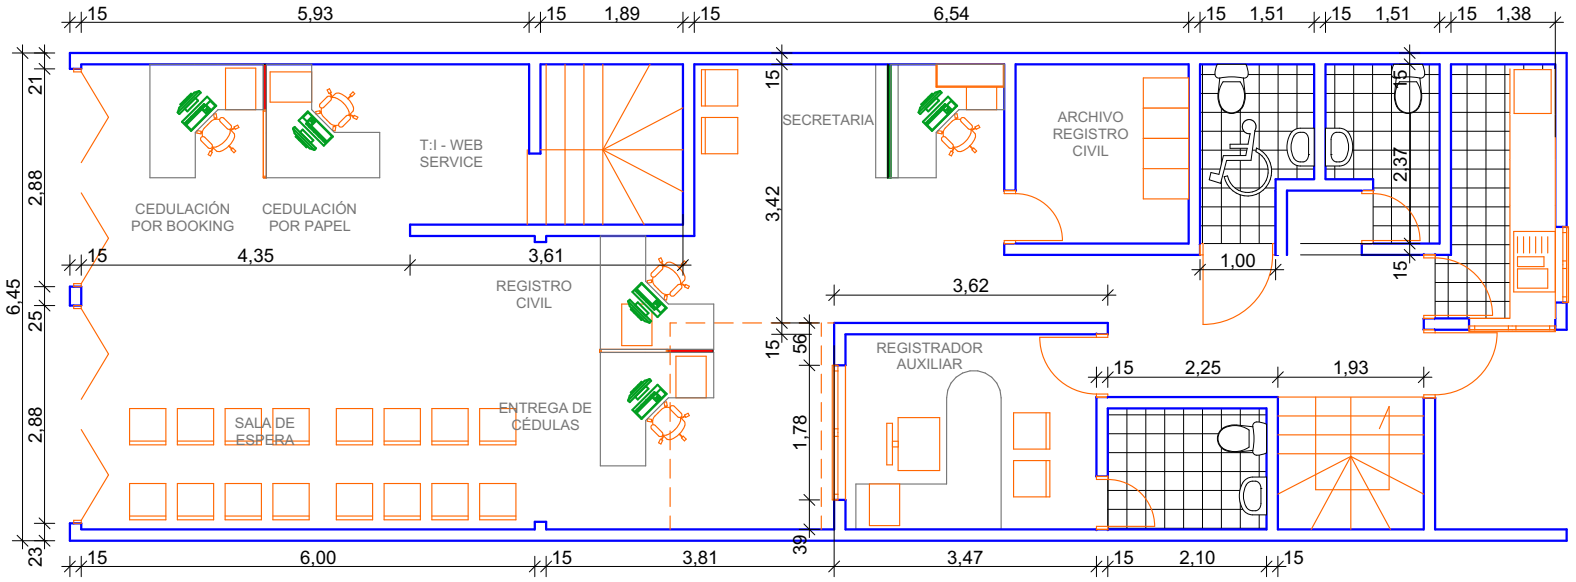


PISO 1

REGISTRADURÍA NACIONAL DEL ESTADO CIVIL

REGISTRADURÍA DISTRITAL DEL ESTADO CIVIL

PROYECTO:	REGISTRADURÍA AUXILIAR DE ENGATIVÁ CENTRO	CONTIENE:	PLANTA PISO 1
FECHA:	ABRIL 2020	ELABORÓ:	Arq. Jose Luis Montaña
ESCALA:	1:100		