



NOMBRE	TIPO	MAGNA SIRGAS ORIGEN BOGOTÁ		
		NORTE	ESTE	COTA
M1	MOJON	1103029.54	1079105.356	2801.43
M2	MOJON	1103021.06	1079122.636	2802.51
BASE IGAC A47-NE-1	MOJON	1102974.98	1079053.797	

SOLICITÓ

PRESENTÓ

TORRES INGENIERIA

CONTIENE

PLANO DE ARQUITECTURA: PLANTA DEL MURO EN PIEDRA DE TUNJA

SISTEMA DE REFERENCIA

REFERENCIA	MAGNA SIRGAS
DATUM	BOGOTÁ / ZONE
NORTE	1'000.000
ESTE	1'000.000
UNIDA DE MEDIDA	METRO

PROYECTO

ESTUDIOS Y DISEÑOS PARA LA INTERVENCIÓN DE UN MURO DE PIEDRA EN LA CARRERA 10 ENTRE CALLES 13A Y 15 EN TUNJA DEPARTAMENTO DE BOYACÁ

CONVENCIONES

CONVENCIONES	
	SENDERO PEATONAL
	ESCALERAS EN PIEDRA
	MOJONES Y PUNTOS DE CONTROL
	ARBOLES Y ARBUSTOS
	CURVAS DE NIVEL
	ZONA VERDE
	MURO EN PIEDRA
	CAMINO EN CONCRETO
	ESTACIÓN CAI

TORRES INGENIERIA

1. APROBADO PARA DISEÑO / CONSTRUCCIÓN

2. APROBADO CON COMENTARIOS. PUEDE PROCEDER SUJETO A LA INCORPORACIÓN DE LOS CAMBIOS INDICADOS

3. DEVUELTO Y REVISADO. NO PUEDE PROCEDER

4. SOLO PARA INFORMACIÓN

FIRMA:

FECHA:


DICIEMBRE 2022

IV		
III		
II		
I	Diciembre 2022	Versión 0
Δ	FECHA	DESCRIPCIÓN


REVISIONES

TORRES INGENIERIA

NOMBRE		PLANO No:
DIBUJO:	ING. JORGE ELIECER GOMEZ HERRERA	1/2
DISEÑO:	ING. ROBINSON MANTILLA GARCIA	
REVISÓ:	ING. JOSE RUBEN TORRES CAMARGO	ESCALA:
APROBO:	GERMAN RICARDO CAMACHO BARRERA SECRETARIO DE INFRAESTRUCTURA	Indicada

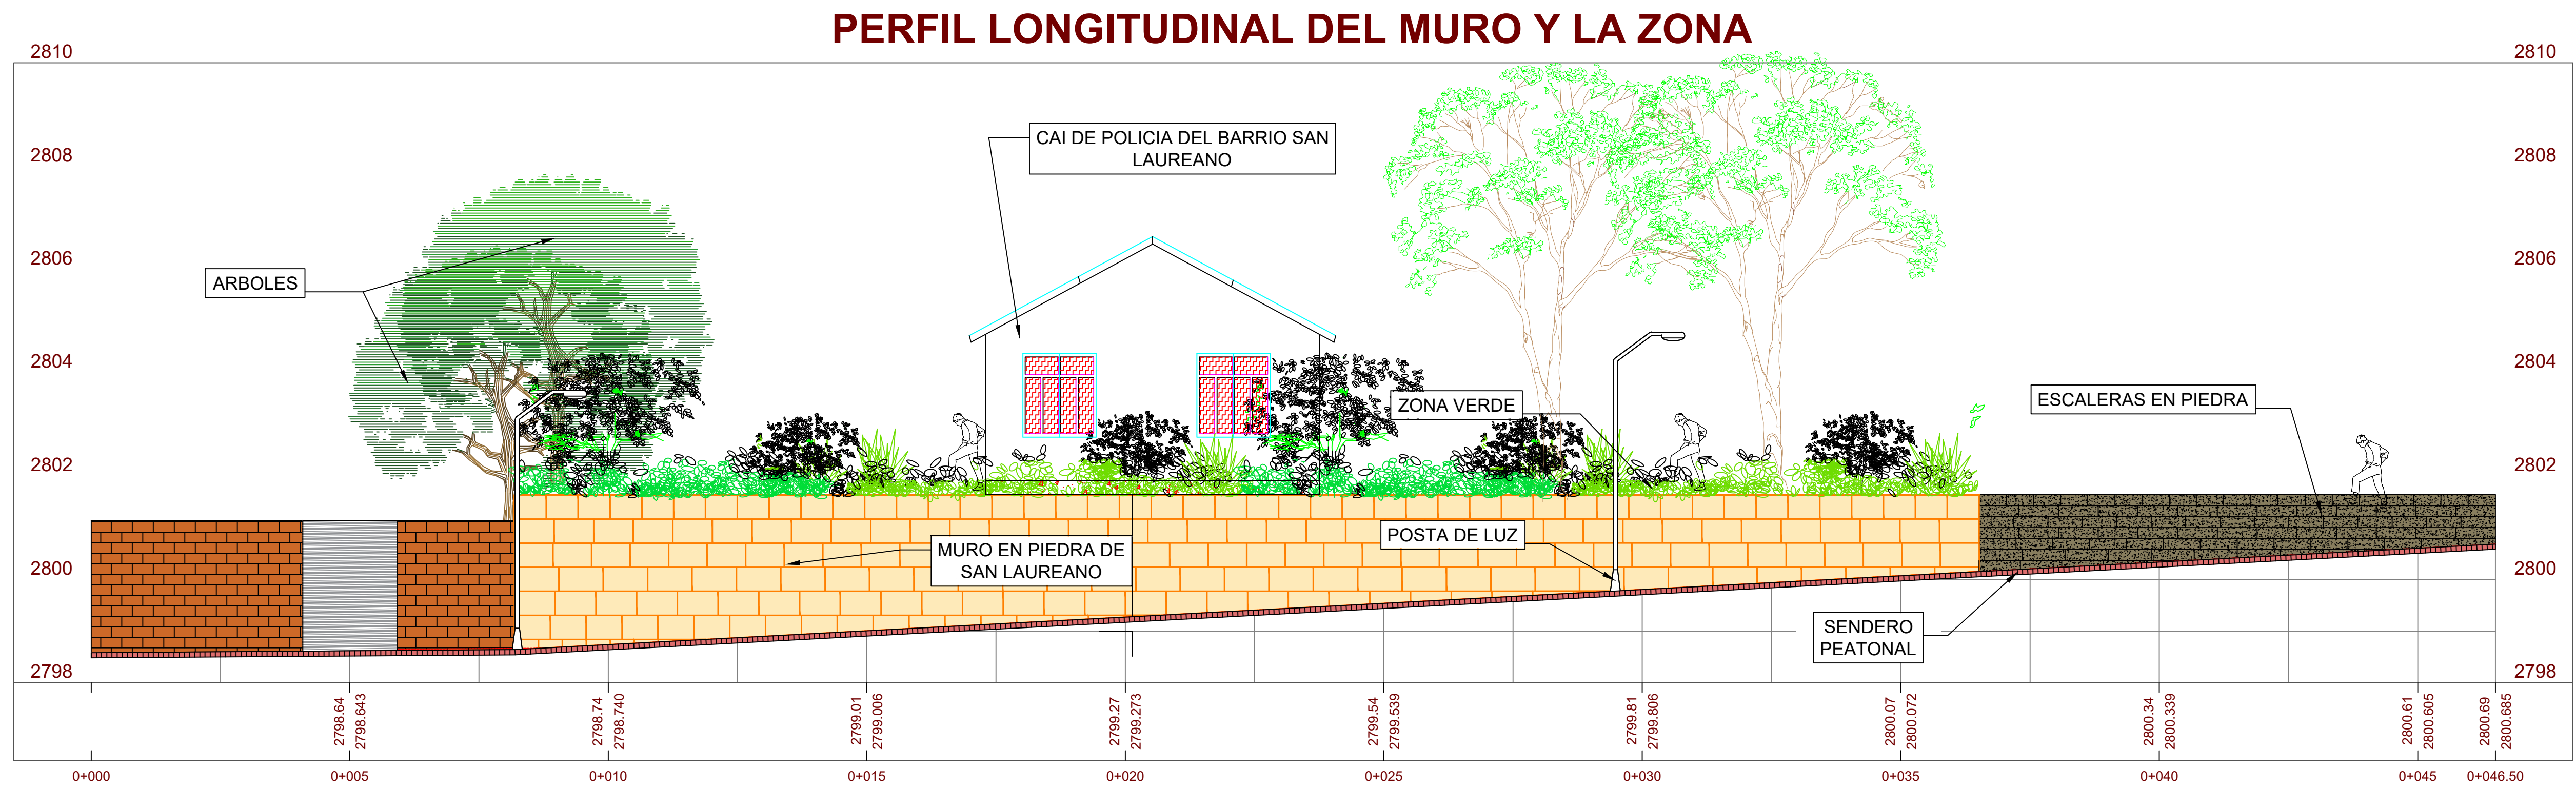

ESCALA 1:75

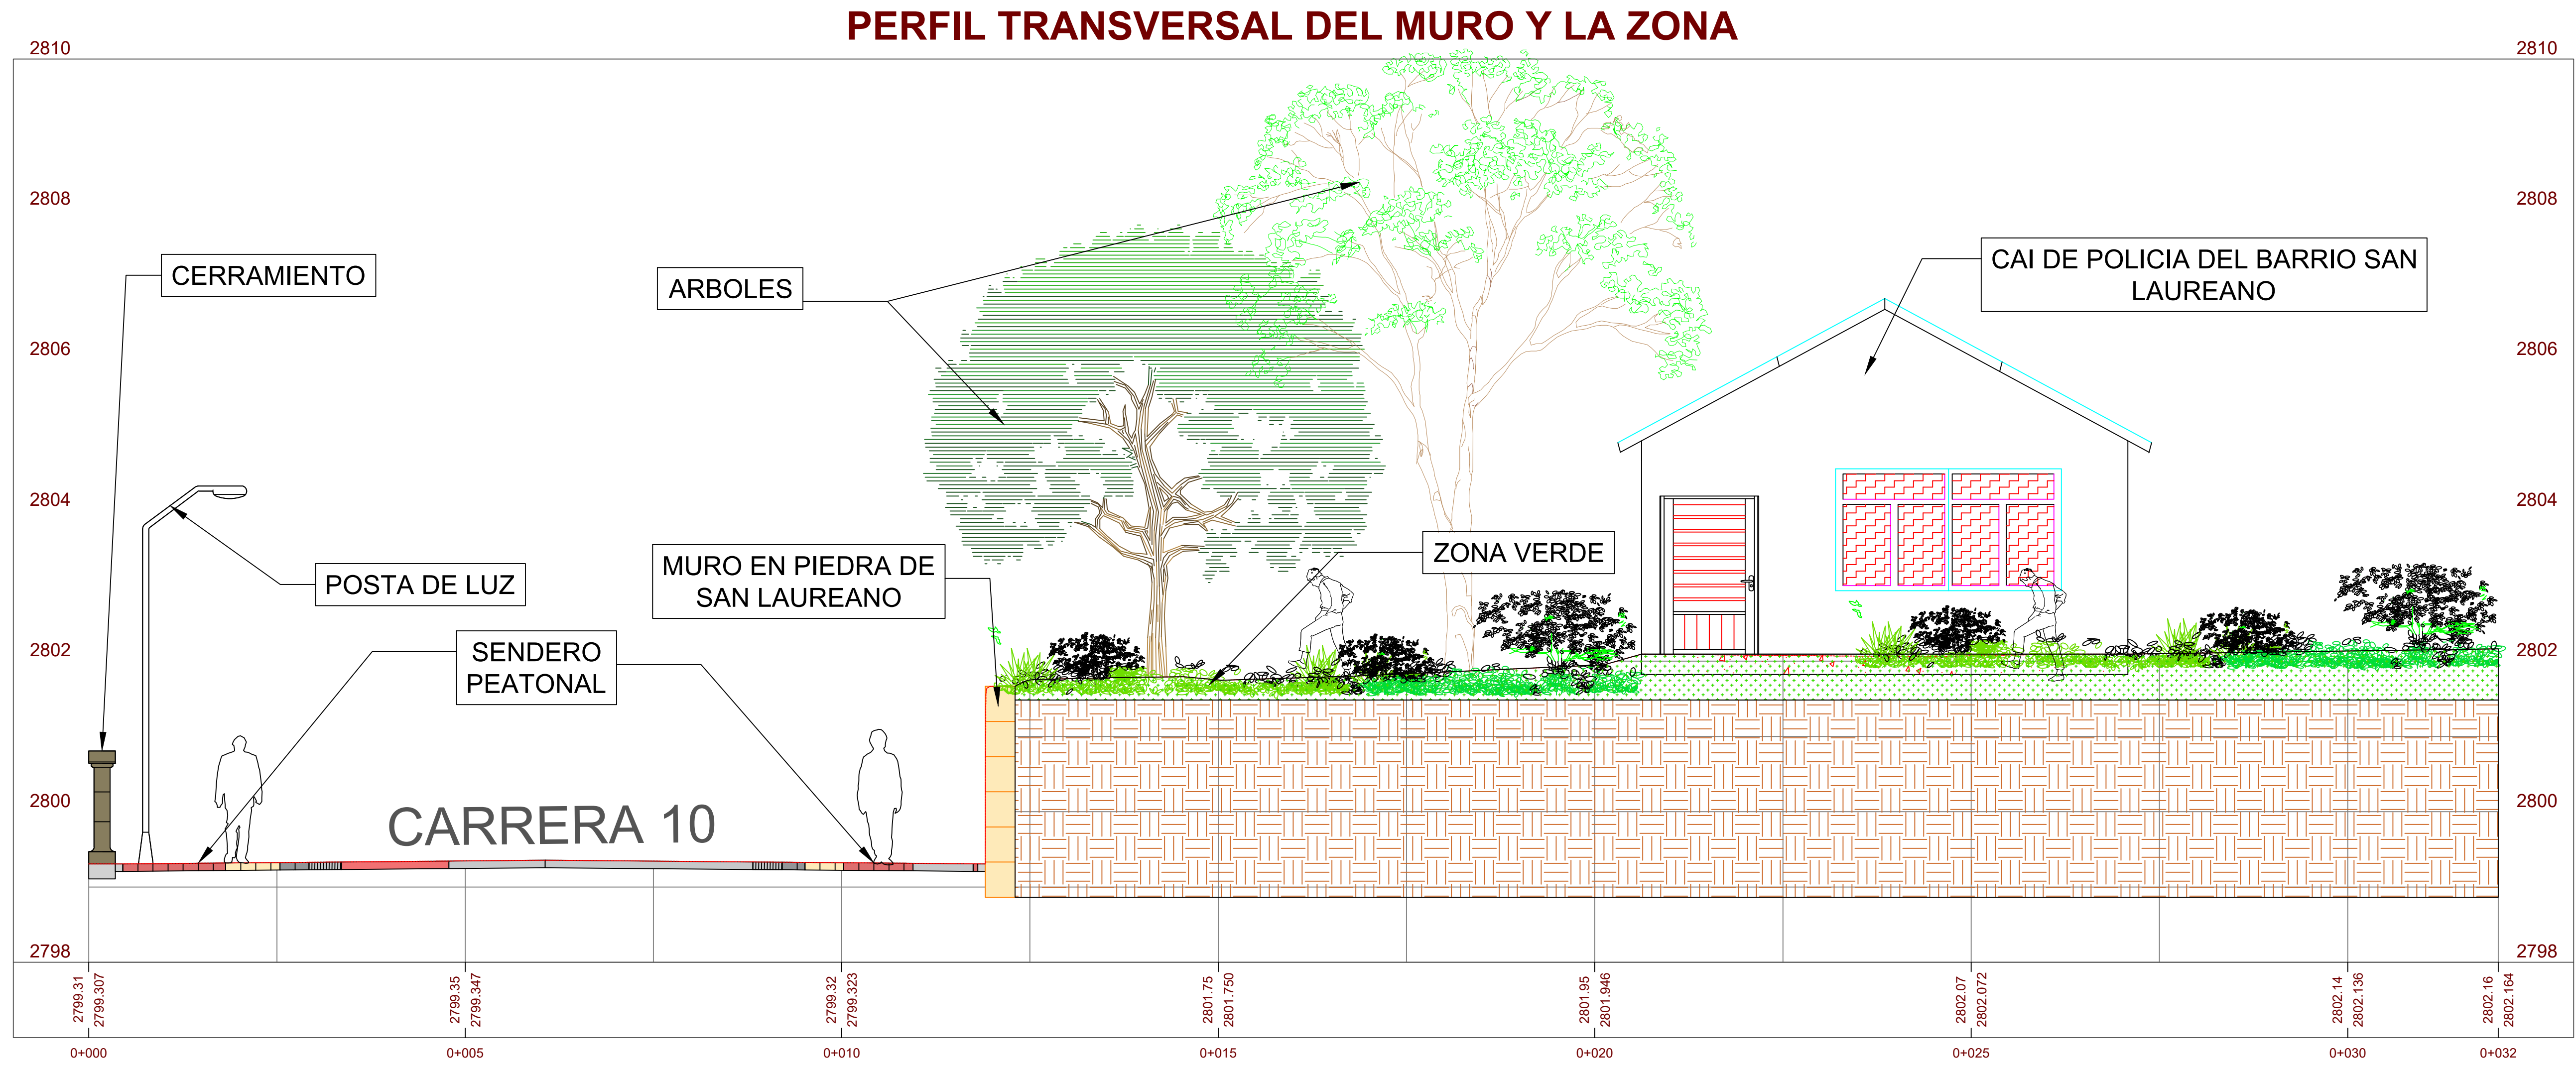

ESCALA 1:50

SOLICITÓ



PRESENTÓ



CONTIENE

PLANO DE ARQUITECTURA: PERFILES DEL MURO
EN PIEDRA DE TUNJA

SISTEMA DE REFERENCIA

REFERENCIA	MAGNA SIRGAS
DATUM	BOGOTÁ / ZONE
NORTE	1'000.000
ESTE	1'000.000
UNIDA DE MEDIDA	METRO

PROYECTO

ESTUDIOS Y DISEÑOS PARA LA INTERVENCION DE
UN MURO DE PIEDRA EN LA CARRERA 10 ENTRE
CALLES 13A Y 15 EN TUNJA DEPARTAMENTO DE
BOYACÁ

CONVENCIONES

CONVENCIONES	
	SENDERO PEATONAL
	ESCALERAS EN PIEDRA
	MOJONES Y PUNTOS DE CONTROL
	ARBOLES Y ARBUSTOS
	CURVAS DE NIVEL
	ZONA VERDE
	MURO EN PIEDRA
	CAMINO EN CONCRETO
	ESTACIÓN CAI

☒ 1. APROBADO PARA DISEÑO / CONSTRUCCIÓN
☐ 2. APROBADO CON COMENTARIOS. PUEDE PROCEDER SUJETO A LA INCORPORACIÓN DE LOS CAMBIOS INDICADOS
☐ 3. DEVUELTO Y REVISADO. NO PUEDE PROCEDER
☐ 4. SOLO PARA INFORMACIÓN

FIRMA: _____ FECHA: _____

_____ DICIEMBRE/2022

IV		
III		
II		
I	Diciembre 2022	Versión 0
Δ	FECHA	DESCRIPCIÓN

REVISIONES



NOMBRE

DIBUJÓ:	ING. JORGE ELIECER GOMEZ HERRERA	PLANO No:
DISEÑO:	ING. ROBINSON MANTILLA GARCIA	2/2
REVISÓ:	ING. JOSE RUBEN TORRES CAMARGO	ESCALA:
APROBO:	GERMAN RICARDO CAMACHO BARRERA SECRETARIO DE INFRAESTRUCTURA	Indicada