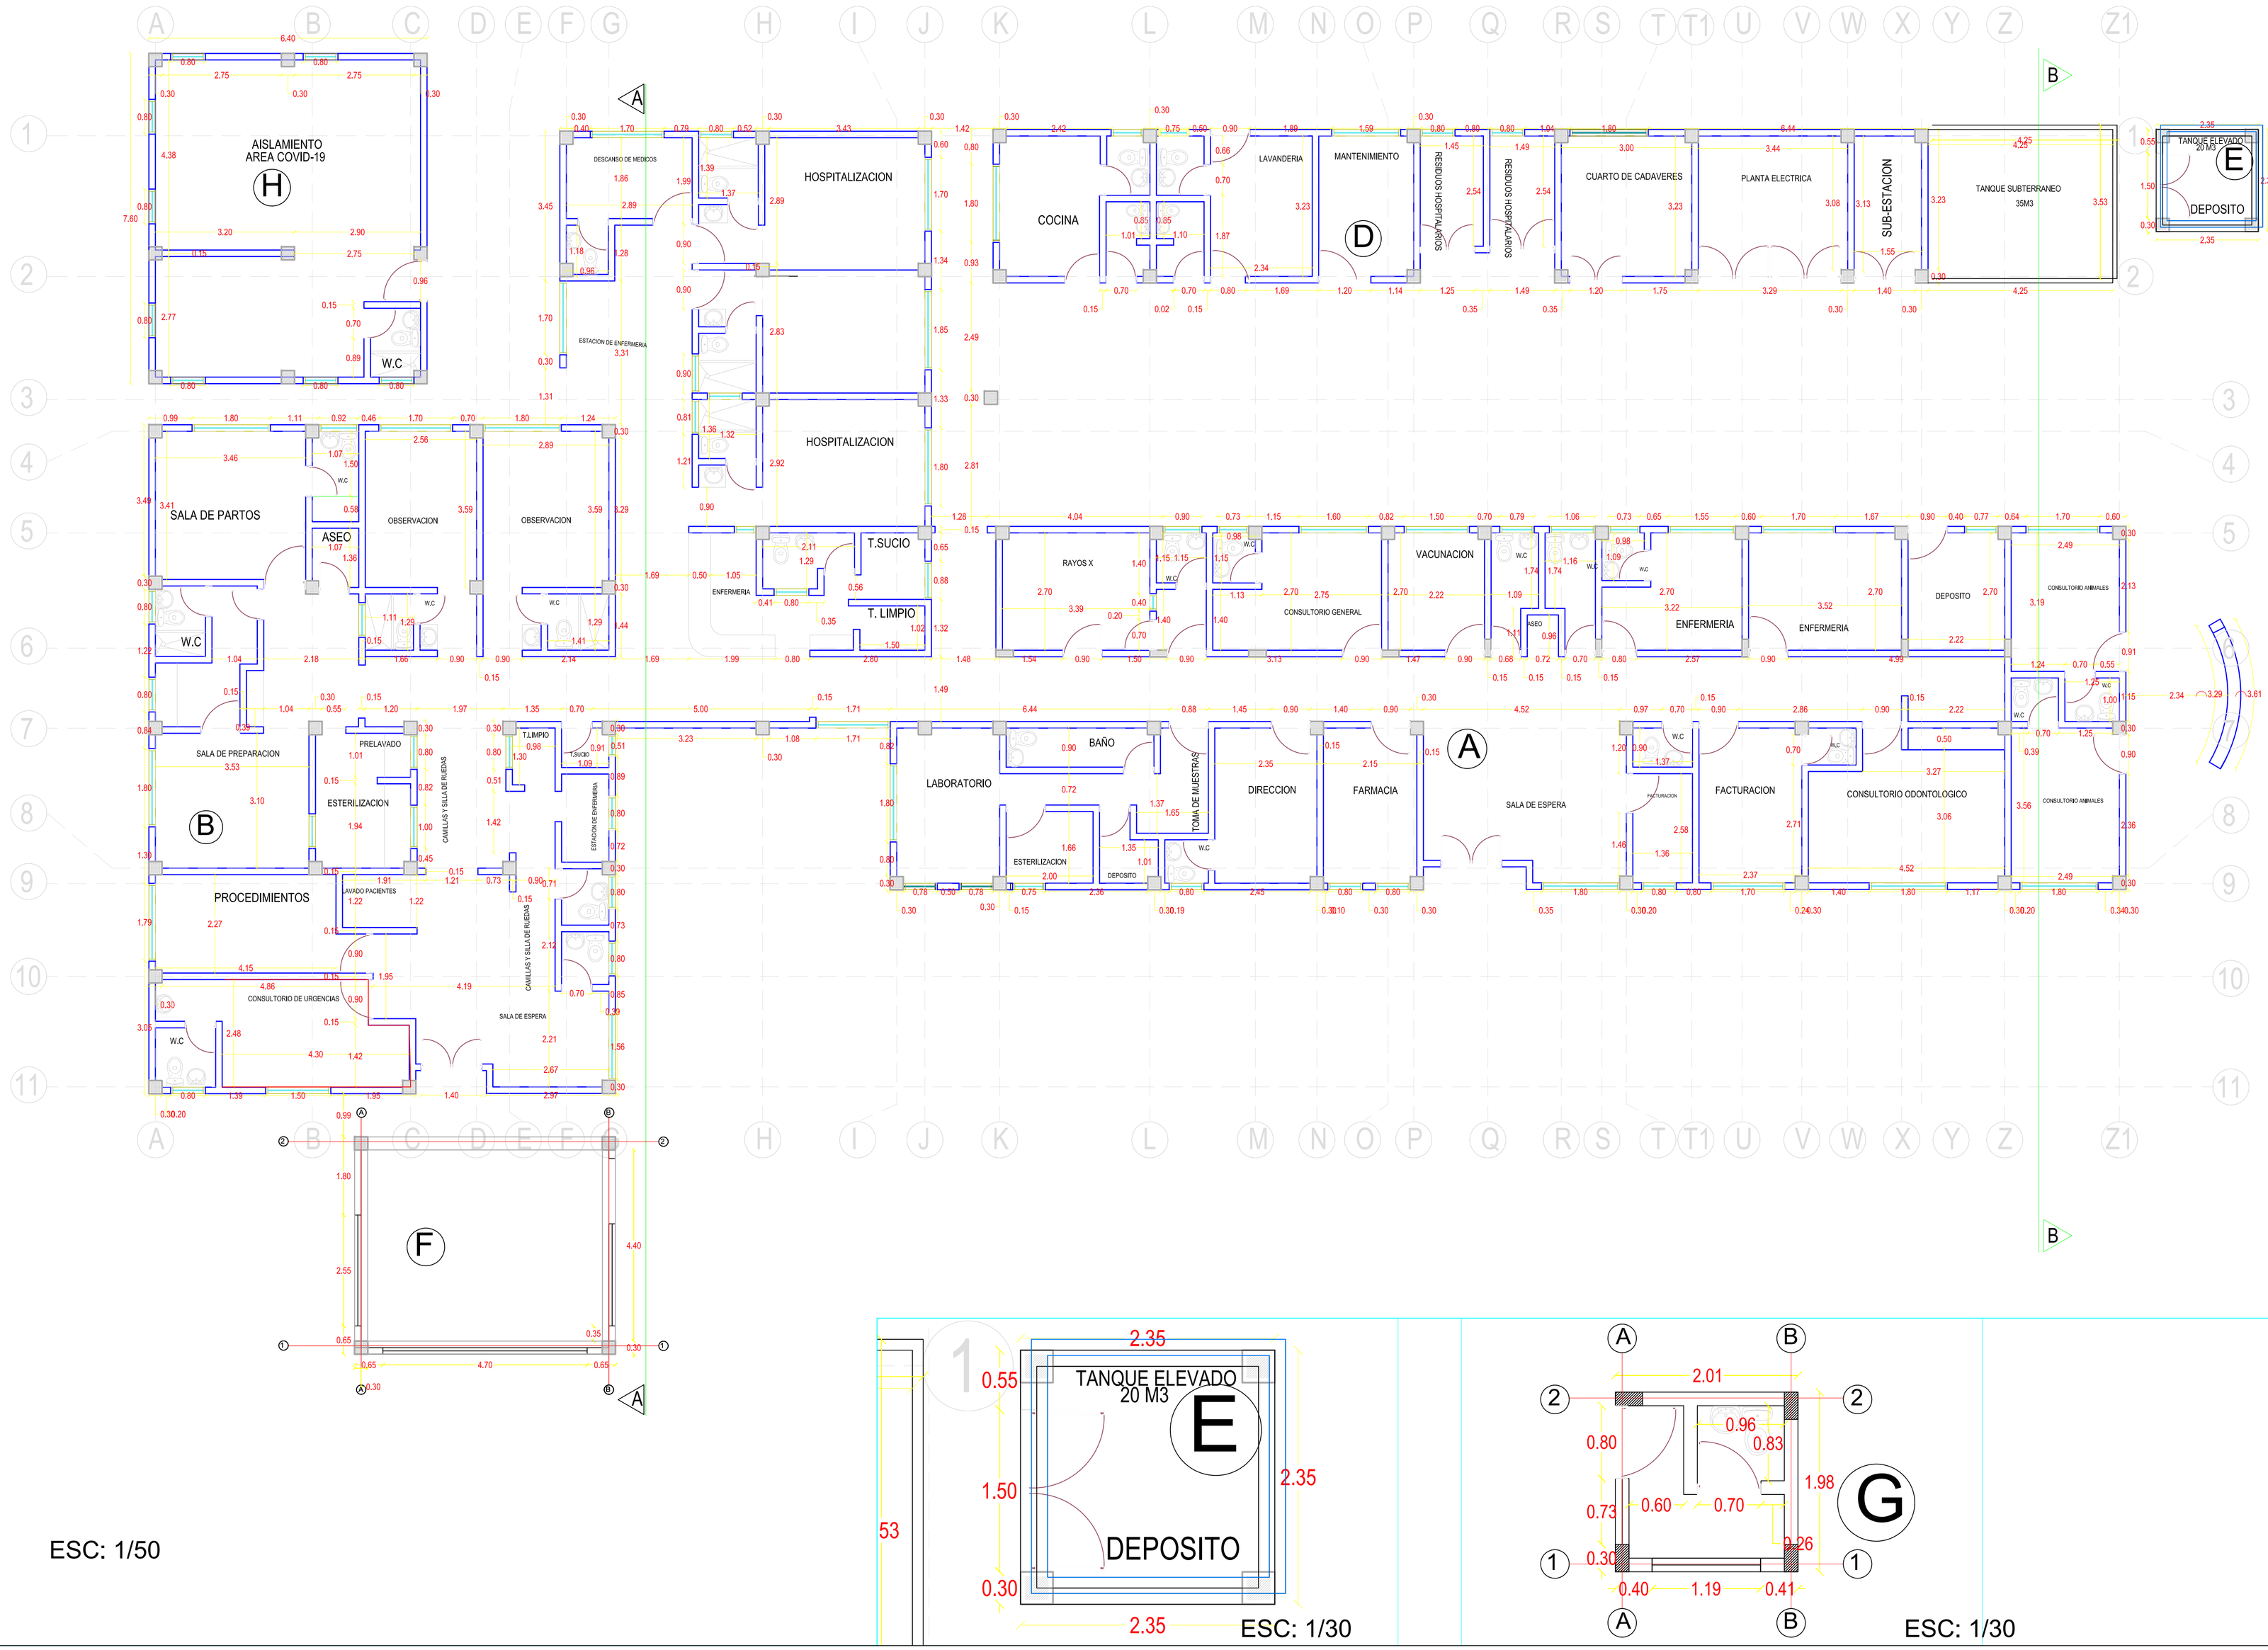

Gobernación de Casanare

Es el Tiempo de Casanare · PRODUCTIVO · EQUITATIVO · SOSTENIBLE

RedSalud Casanare E.S.E.

Un Gobierno de Todos
Alcaldía de Pore
2020 - 2023

CENTRO SALUD DE PORE, CASANARE

DIRECCIÓN GENERAL:

Dr. VICTOR YAMITH SIERRA G.
GERENTE
RED SALUD CASANARE ESE

DIRECCIÓN DE PROYECTO:

OFICINA DE PLANEACIÓN
RED SALUD CASANARE ESE

PROYECTO:

REMODELACIÓN DEL CENTRO DE SALUD DE PORE, CASANARE.

APROBADO:
Secretaría Departamental de Salud de Casanare

APROBADO:
Red Salud Casanare E.S.E.

MEGACONSTRUCCIONES JM S.A.S
"REALIZAMOS SUEÑOS, EDIFICAMOS VIDAS."
NIT. 900747568-2

LEVANTAMIENTO ARQUITECTONICO:

JHON HENRRY MOLINA RODRÍGUEZ
M.P 15302-300022 BYC
Ingeniero Civil - UNITROPICO

COMPONENTE: ARQUITECTONICO

CONTIENE: PLANTA ARQUITECTONICA-A,B,C,D,E,F,G

ESCALA:	FECHA:
1:125	Agosto 2022

PLANO N°:	DE:
A-2	6