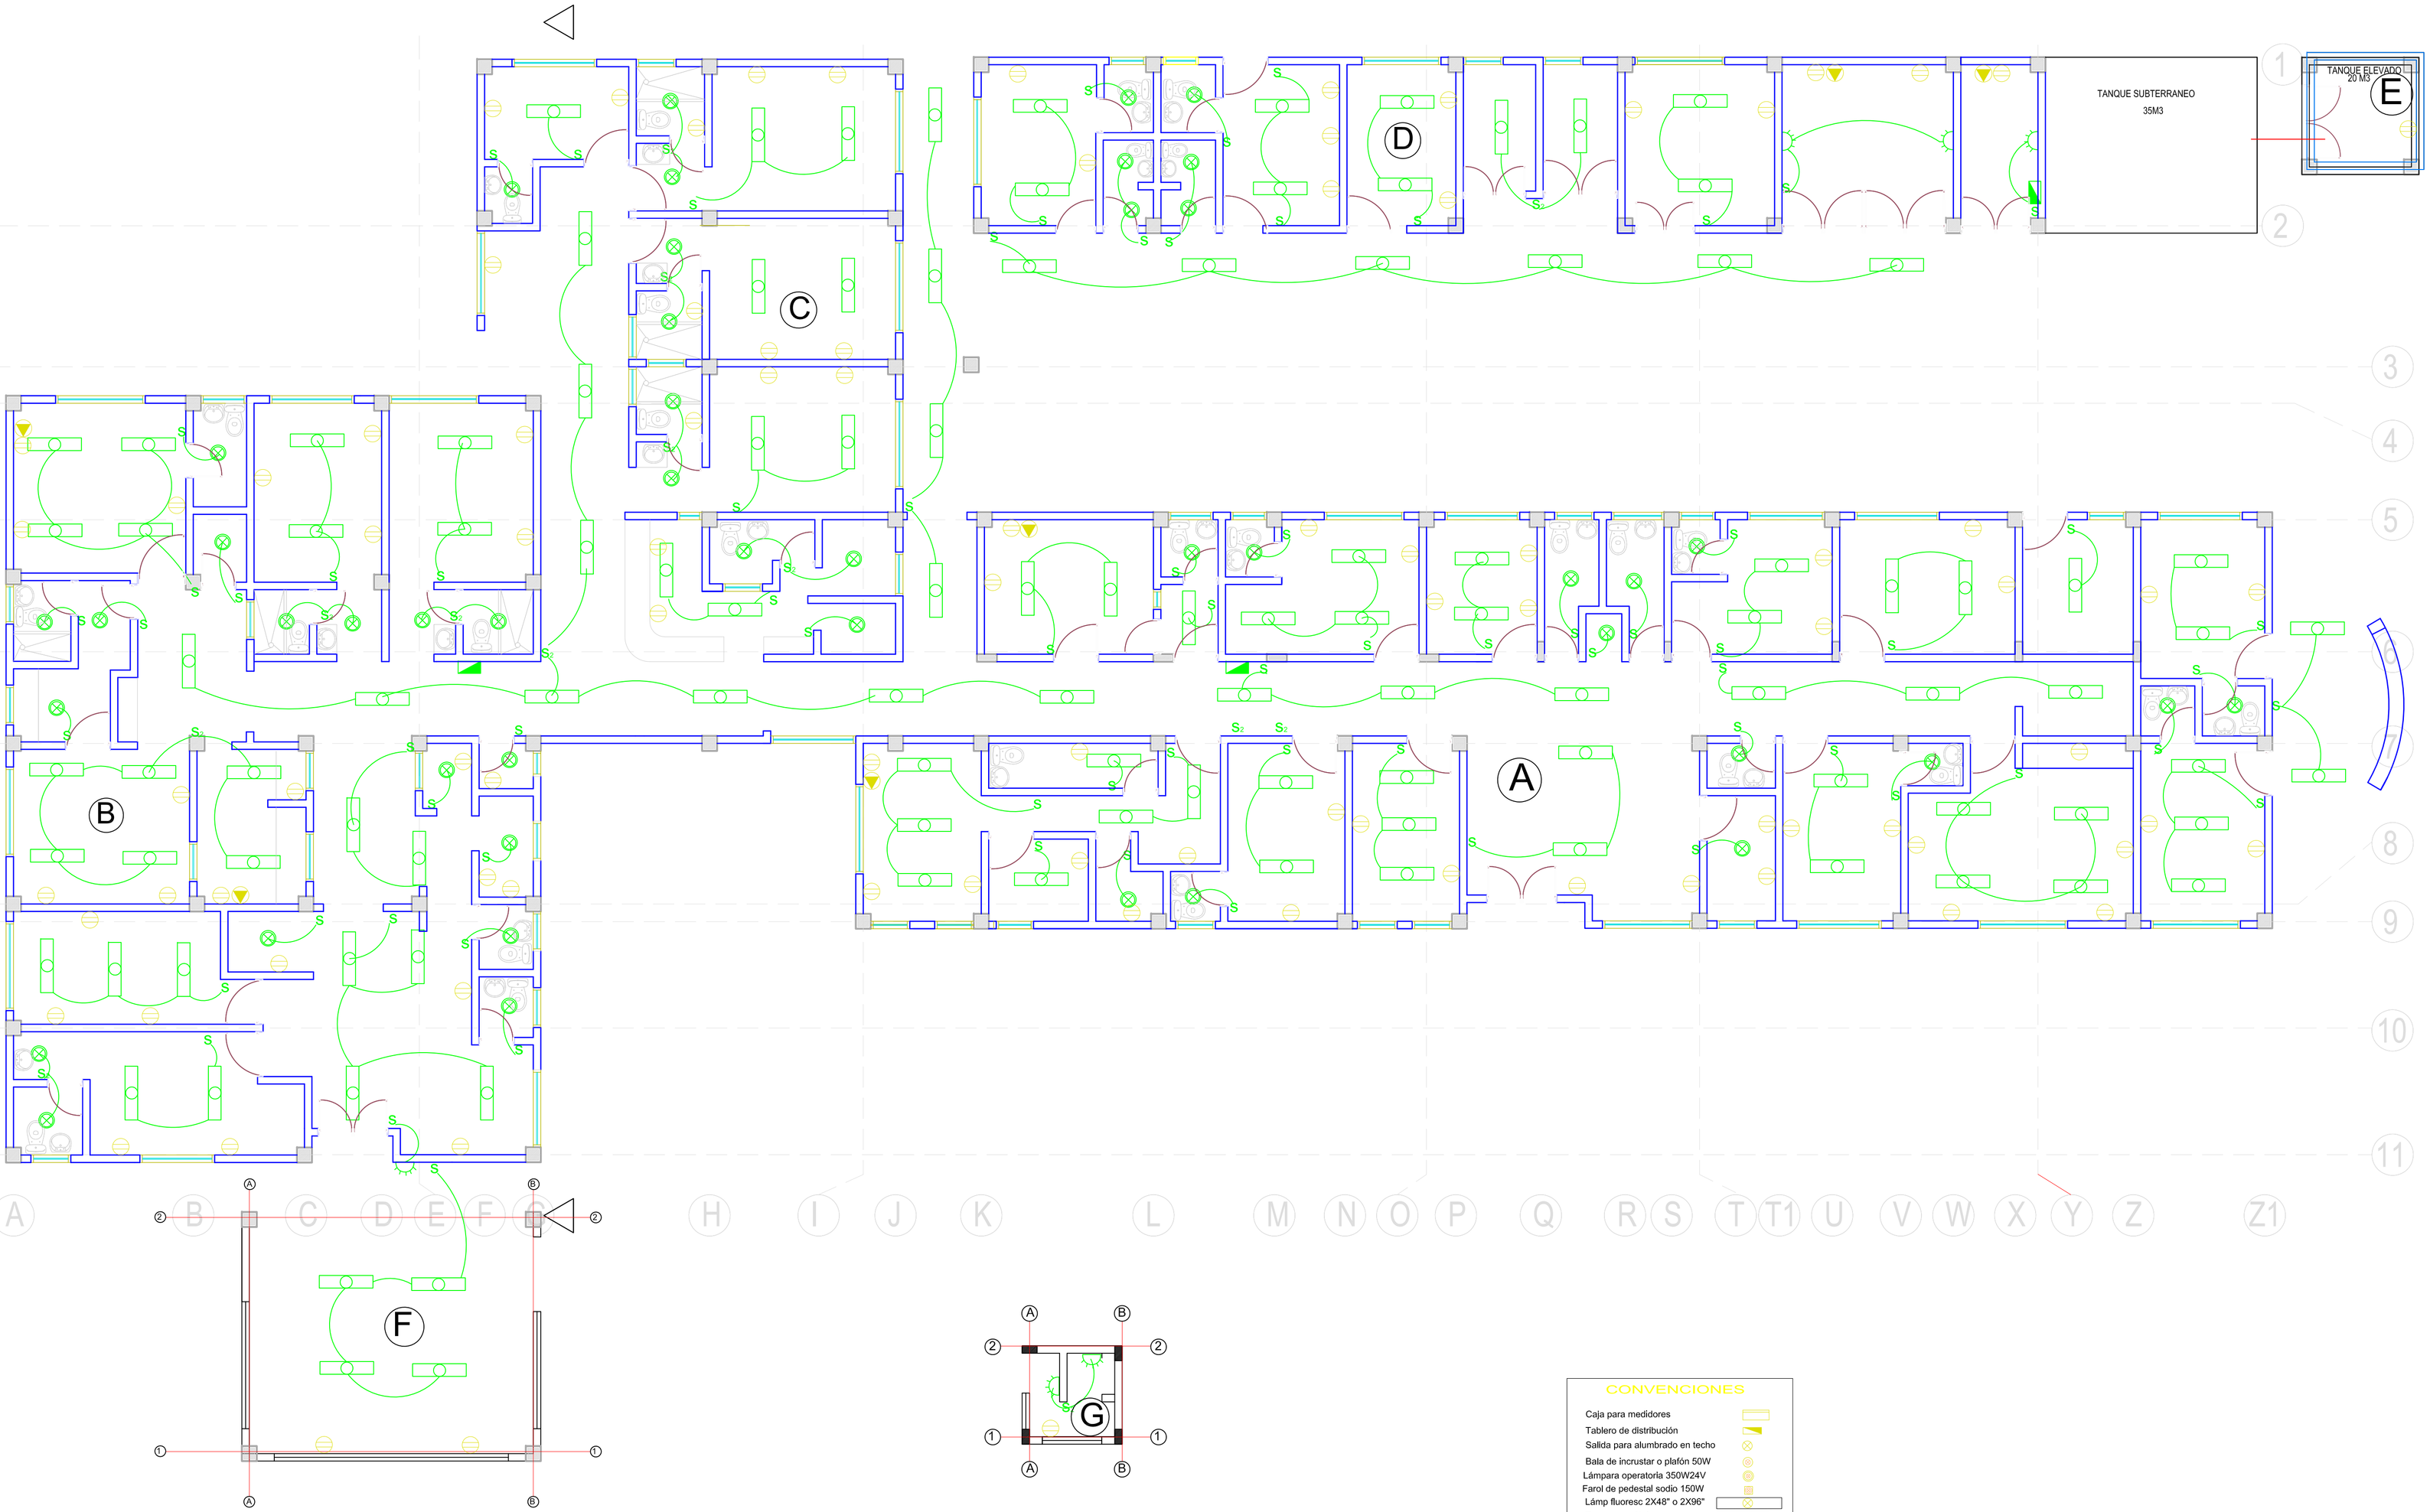


ESC: 1/50

ESC: 1/30

CONVENCIONES

Caja para medidores	
Tablero de distribución	
Salida para alumbrado en techo	
Bala de incrustar o plafón 50W	
Lámpara operatoria 350W24V	
Farol de pedestal sodio 150W	
Lámp fluoresc 2X48" o 2X96"	
Toma monofásica	
Toma bifásica	
Salida trifásica	
Toma telefónica	
Interruptor sencillo	S
Interruptor doble	

Gobernación de Casanare

Es el Tiempo de Casanare
PRODUCTIVO · EQUITATIVO · SOSTENIBLE

RedSalud Casanare E.S.E.
Salud y vida para el Llano

Un Gobierno de Todos
Alcaldía de Pore
2020 - 2023

CENTRO SALUD DE PORE, CASANARE

DIRECCIÓN GENERAL:

Dr. VICTOR YAMITH SIERRA G.
GERENTE
RED SALUD CASANARE ESE

DIRECCIÓN DE PROYECTO:

OFICINA DE PLANEACIÓN
RED SALUD CASANARE ESE

PROYECTO:

REMODELACIÓN DEL CENTRO DE SALUD DE PORE, CASANARE.

APROBADO:
Secretaría Departamental de Salud de Casanare

APROBADO:
Red Salud Casanare E.S.E.

MEGACONSTRUCCIONES JM S.A.S
"REALIZAMOS SUEÑOS, EDIFICAMOS VIDAS."
NIT. 900747568-2

LEVANTAMIENTO ARQUITECTONICO:

JHON HENRRY MOLINA RODRÍGUEZ
M.P 15302-300022 BYC
Ingeniero Civil - UNITROPICO

COMPONENTE:
ELECTRICO

CONTIENE:
LEVANTAMIENTO LUMINARIAS
BLOQUES A,B,C,D,F,G

ESCALA:	FECHA:
1:125	Agosto 2022

PLANO N°:	DE:
A-4	6