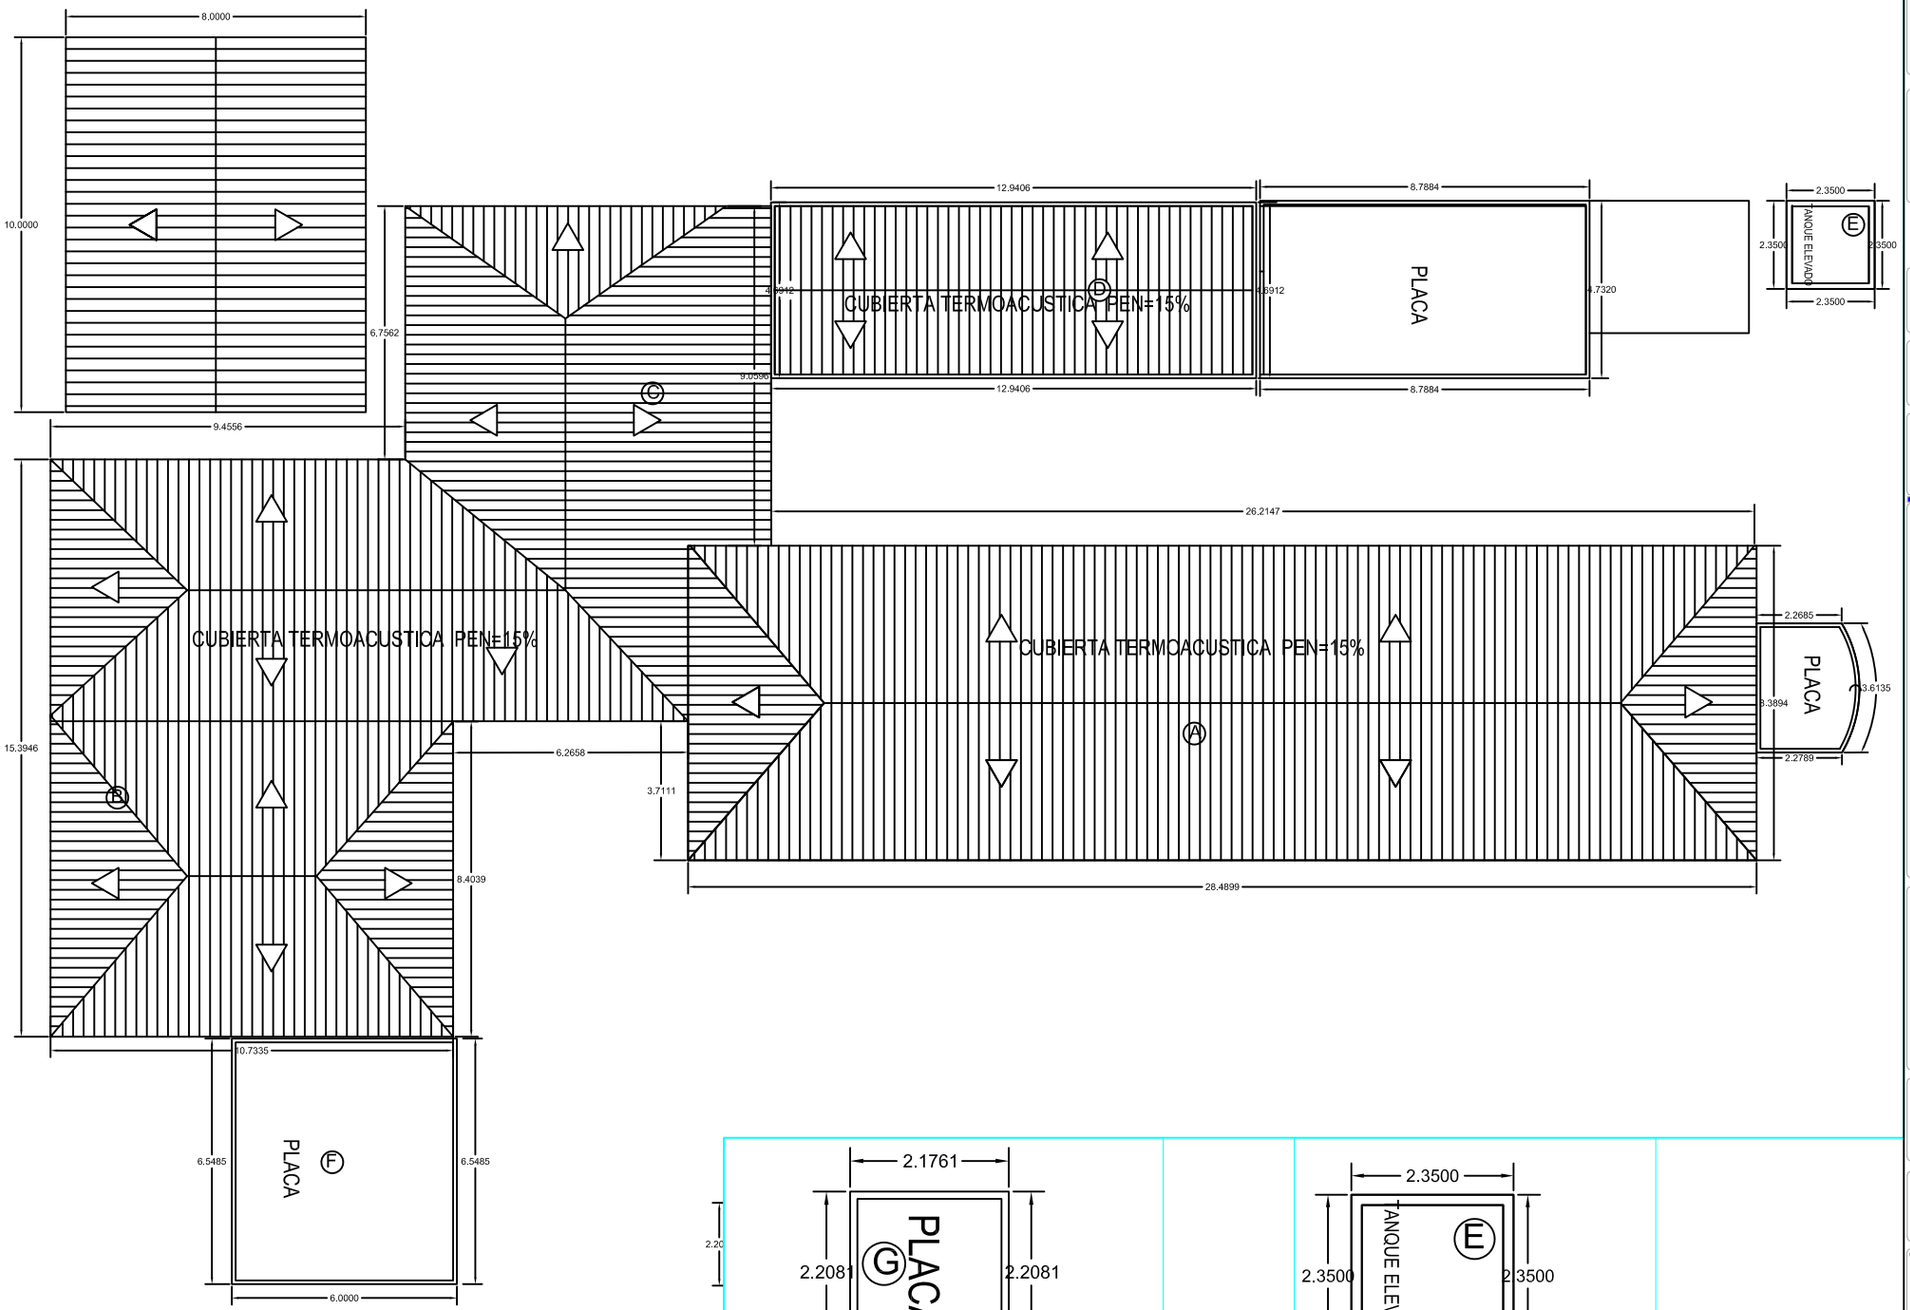

ESC: 1/50

ESC: 1/30

ESC: 1/30

Gobernación de Casanare

Es el Tiempo de Casanare

-PRODUCTIVO -EQUITATIVO -SOSTENIBLE

RedSalud

Un Gobierno de Todos

CENTRO SALUD DE PORE, CASANARE

DIRECCIÓN GENERAL:

Dr. VICTOR YAMITH SIERRA G.
GERENTE
RED SALUD CASANARE ESE

DIRECCIÓN DE PROYECTO:

OFICINA DE PLANEACIÓN
RED SALUD CASANARE ESE

PROYECTO:

REMODELACIÓN DEL CENTRO DE SALUD DE PORE, CASANARE.

APROBADO:
Secretaría Departamental de Salud de Casanare

APROBADO:
Red Salud Casanare E.S.E.

MEGACONSTRUCCIONES JM S.A.S
"REALIZANDO SUEÑOS, CONSTRUIMOS VIDAS"
NIT. 900767885-5

LEVANTAMIENTO ARQUITECTONICO:

JHON HENRRY MOLINA RODRIGUEZ
M.P 15302-300022 BYC
Ingeniero Civil - UNITROPICO

COMPONENTE:
ARQUITECTONICO

CONTIENE:
PLANTA DE CUBIERTAS
BLOQES A,B,C,D,E,F,G,H

ESCALA:	FECHA:
1:125	Agosto 2022

PLANO Nº:	DE:
A-6	6